




SALA DE PRODUCTOS QUÍMICOS

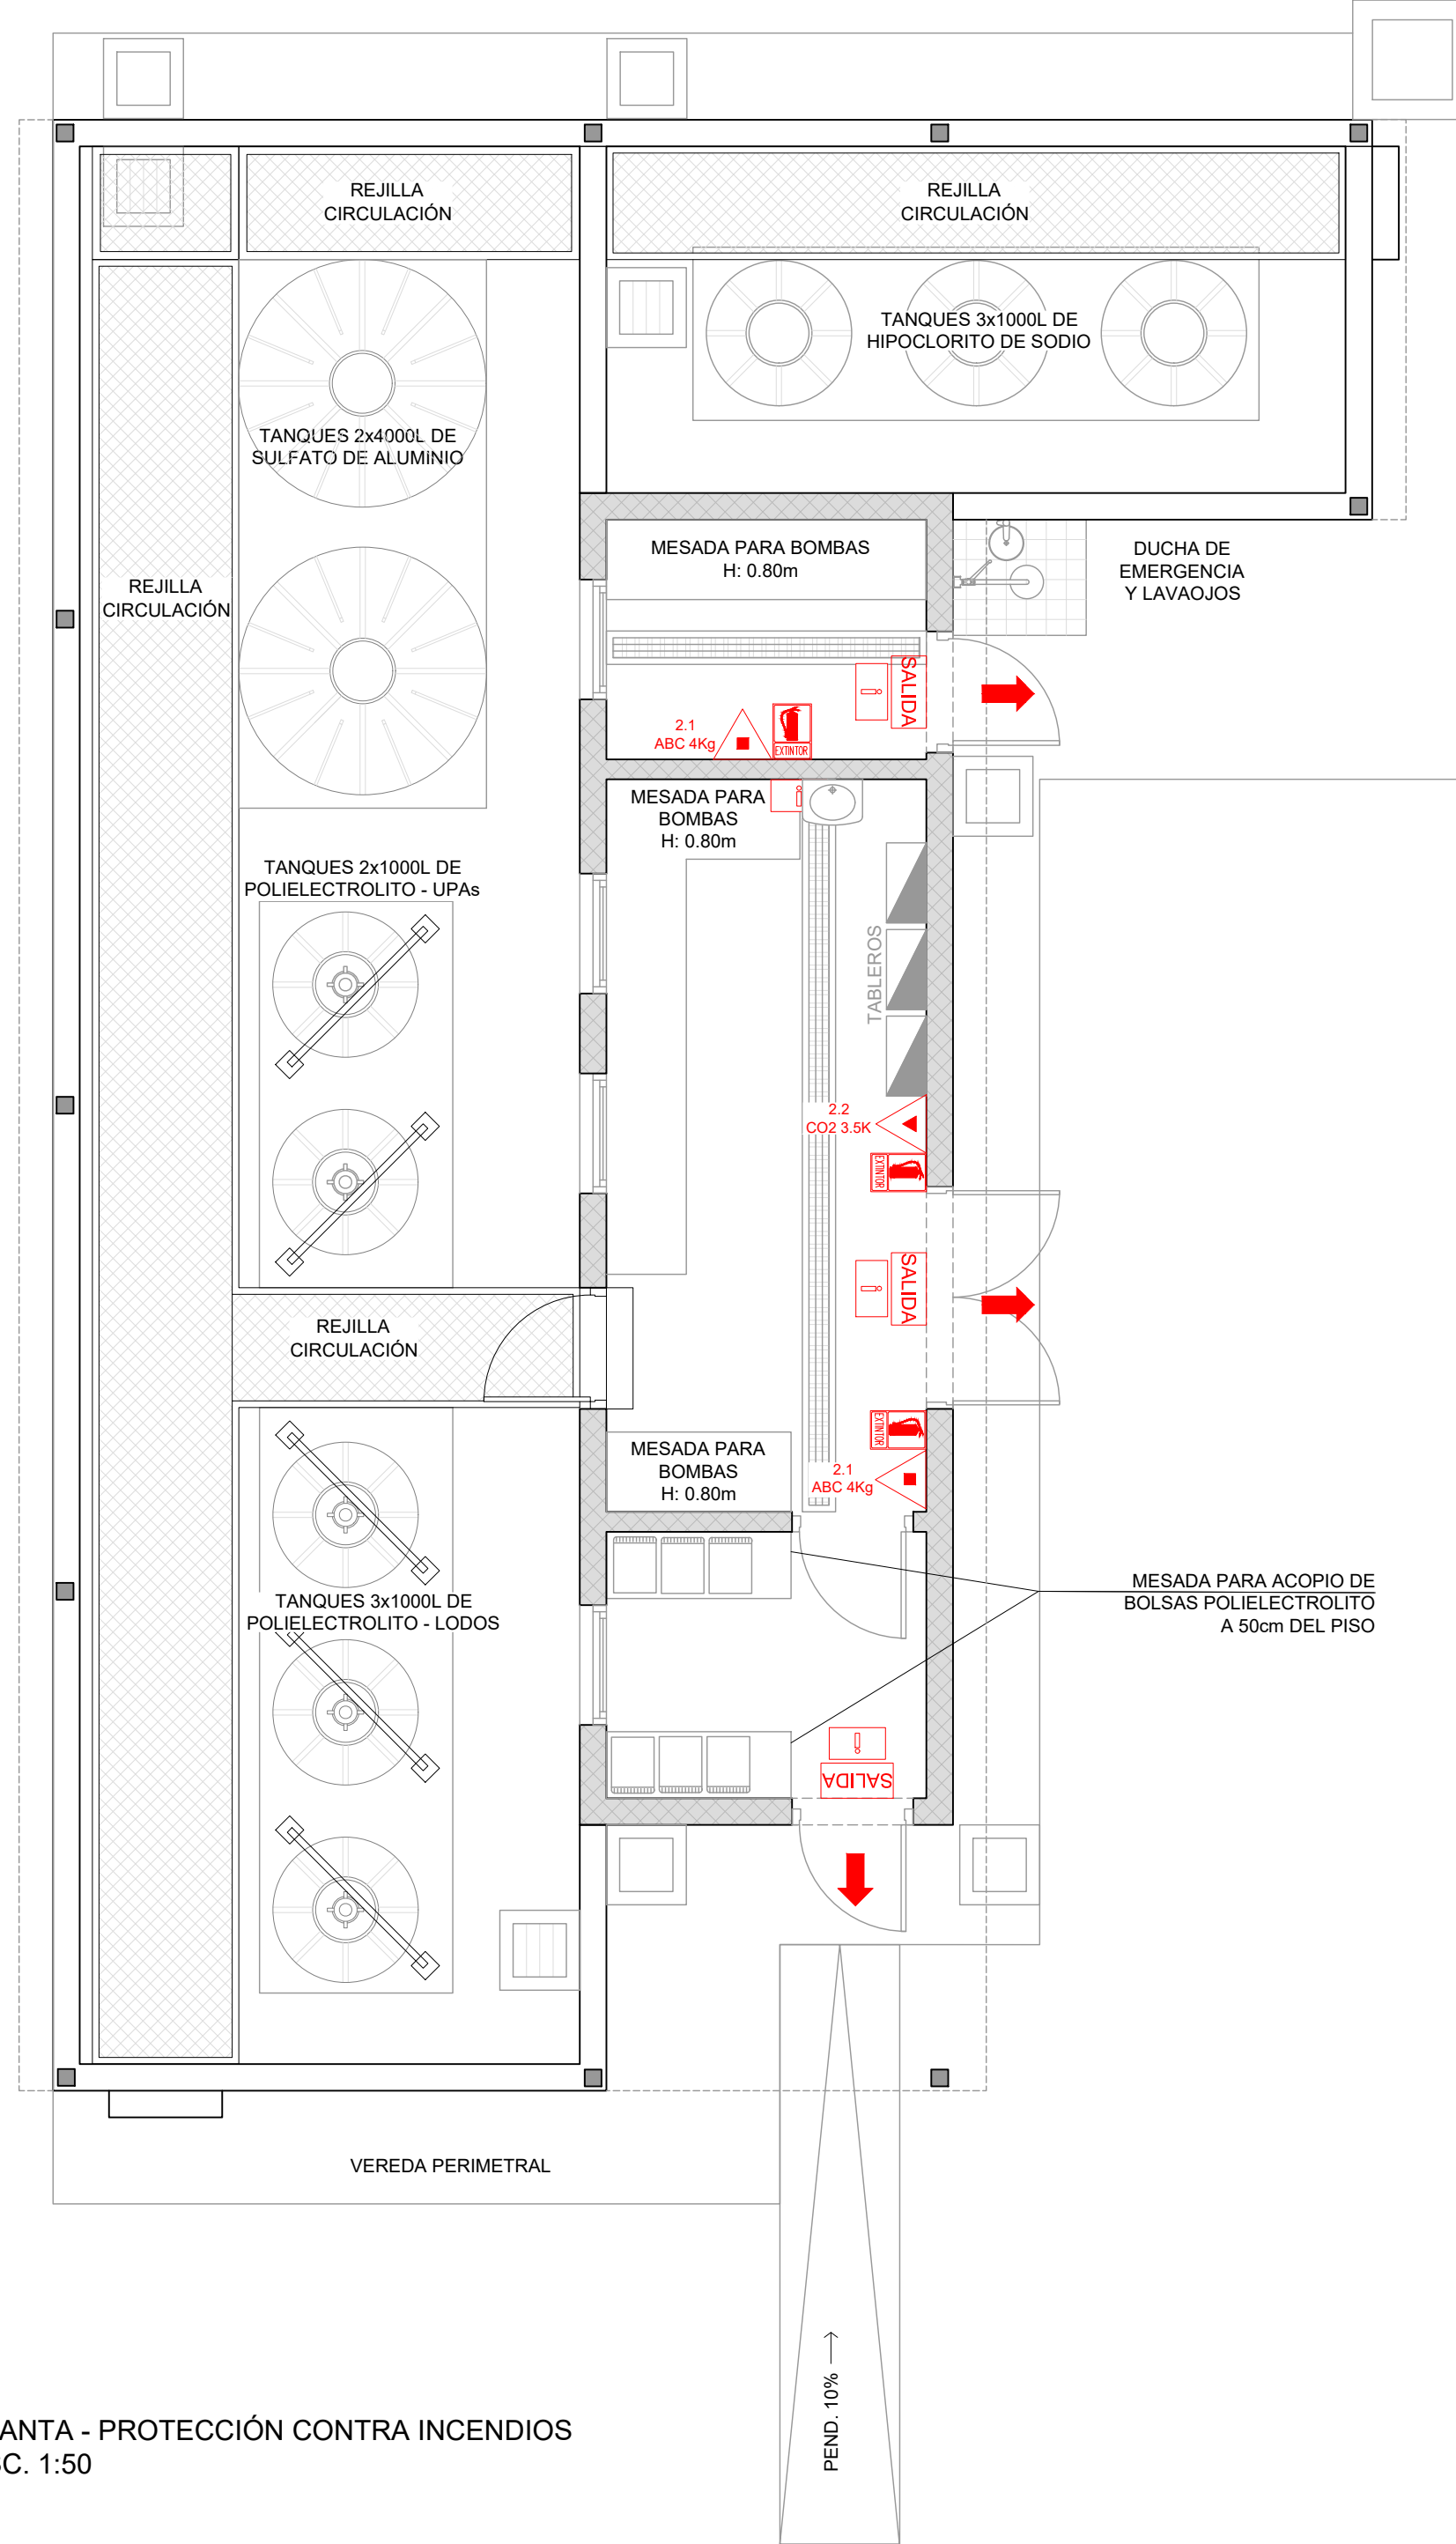

PLANTA - PROTECCIÓN CONTRA INCENDIOS
ESC. 1:50

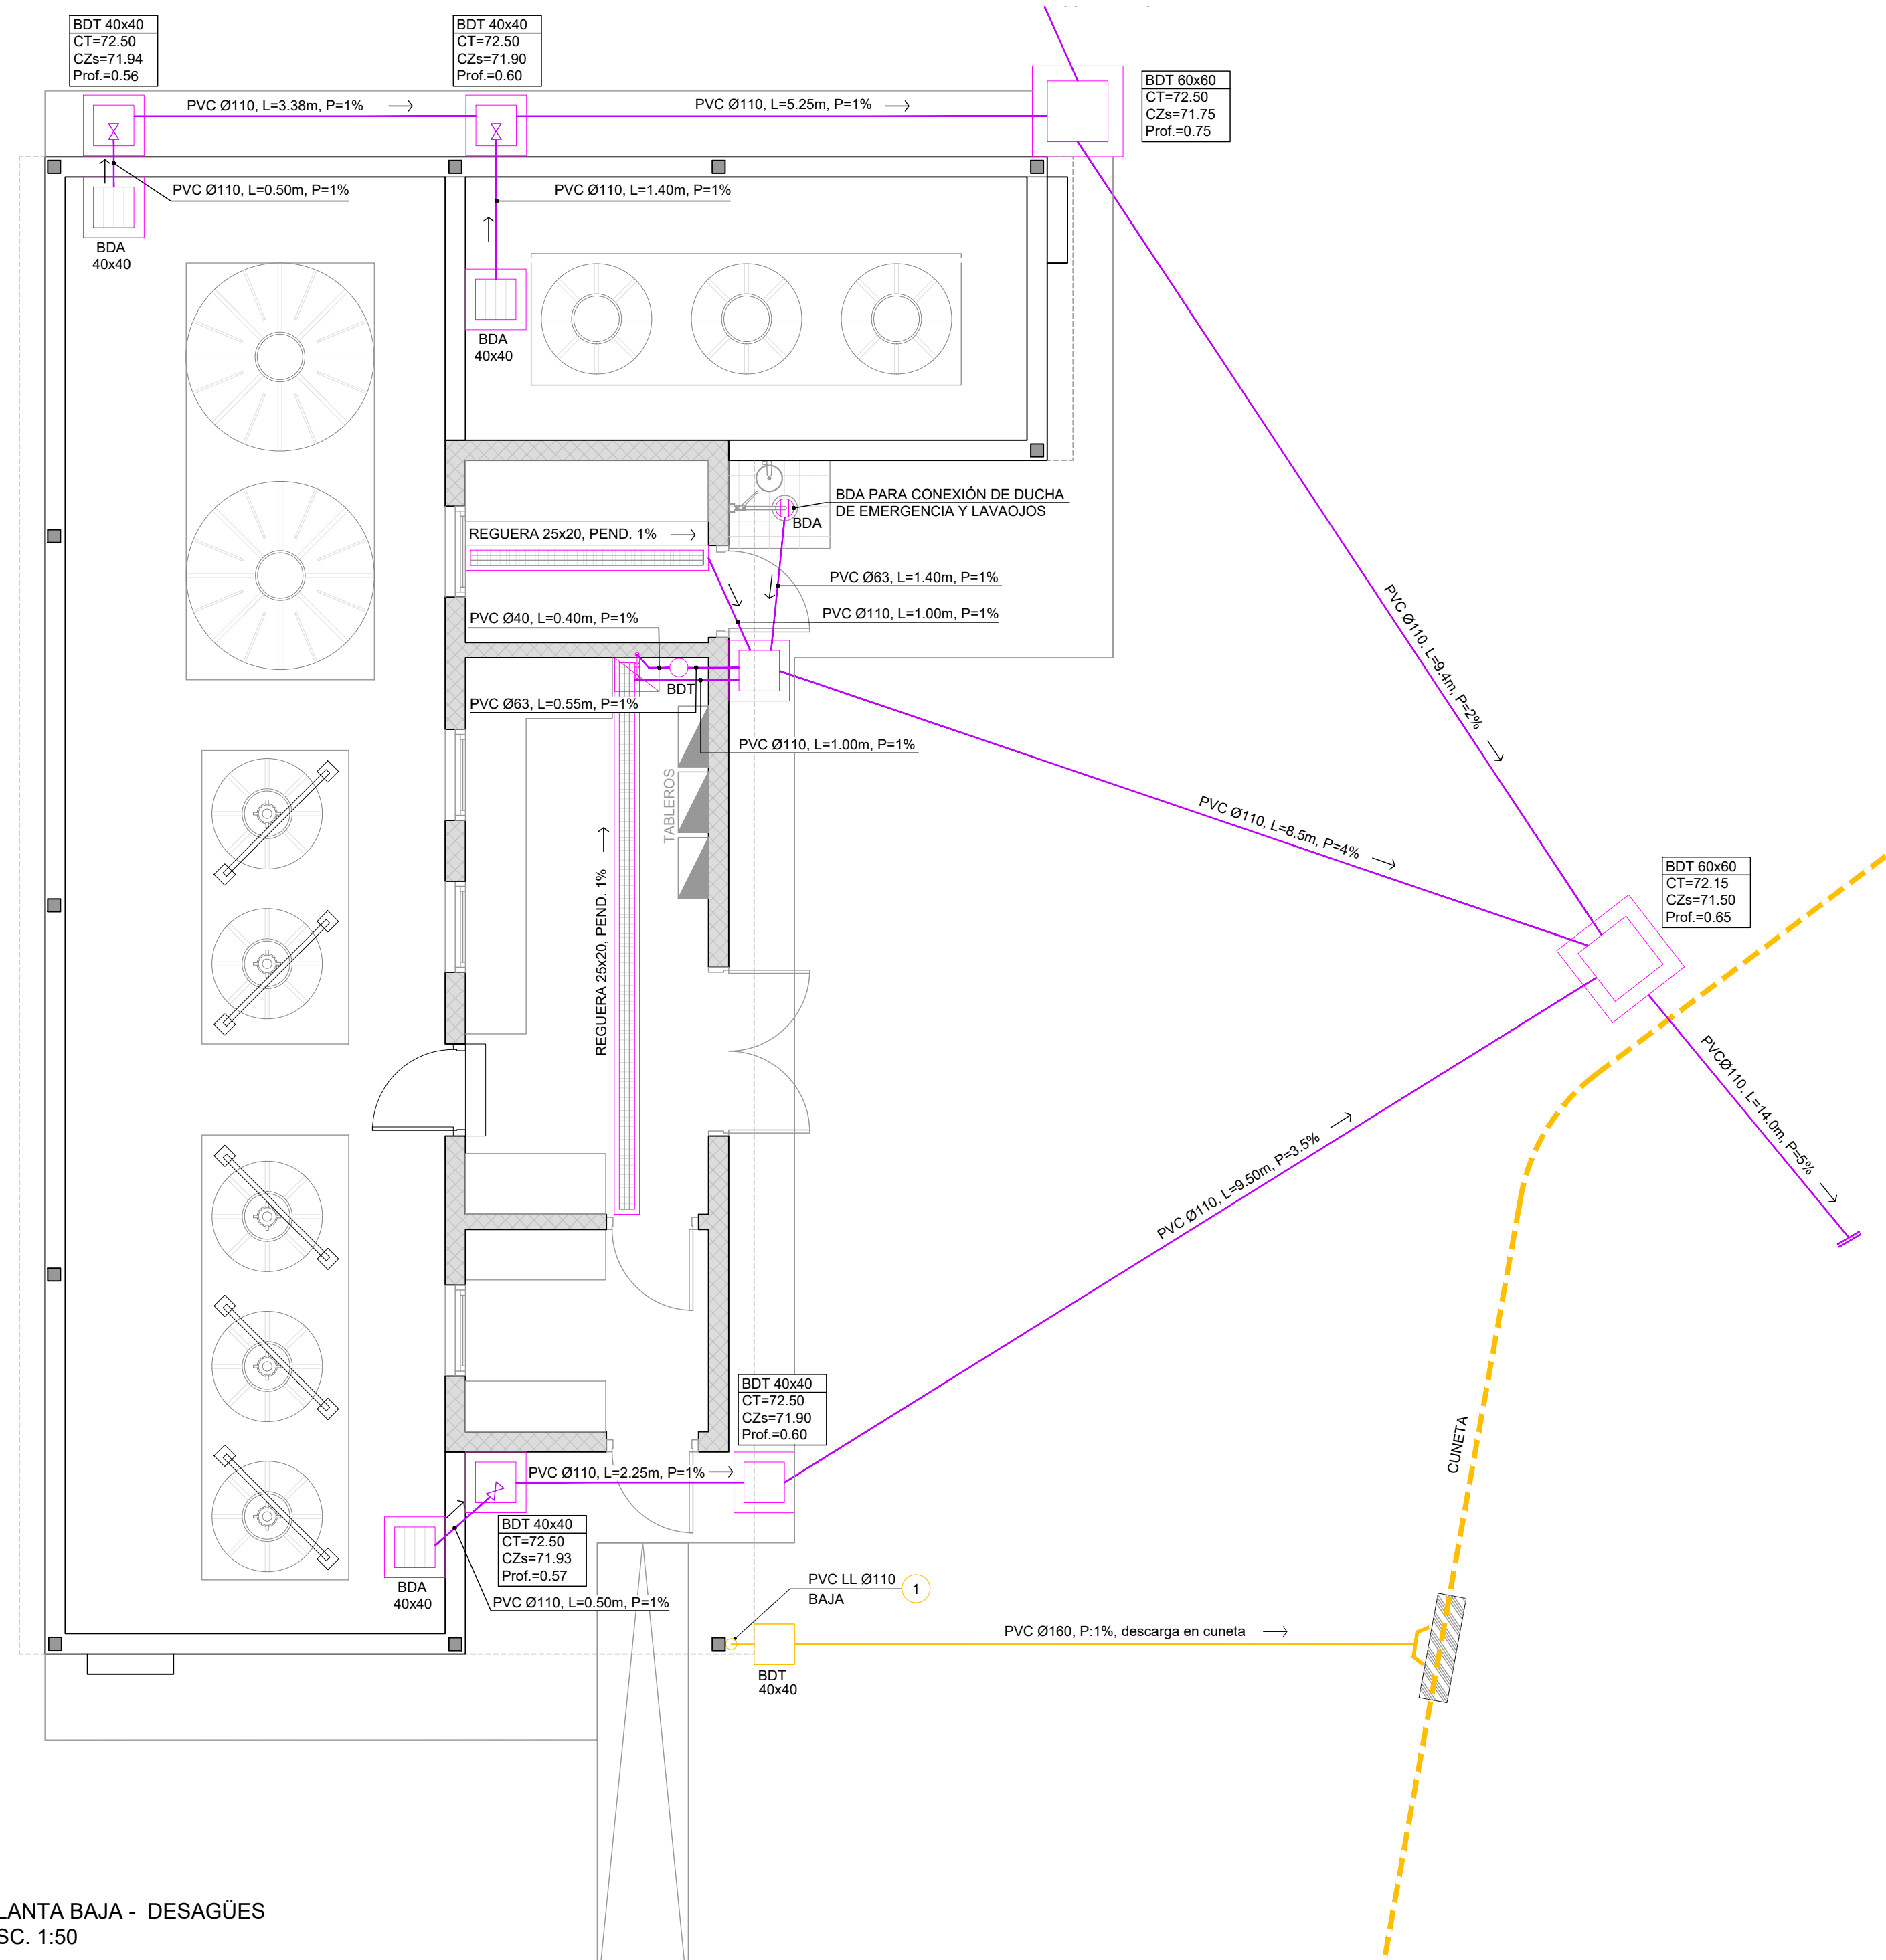


PLANTA BAJA - DESAGÜES
ESC. 1:50

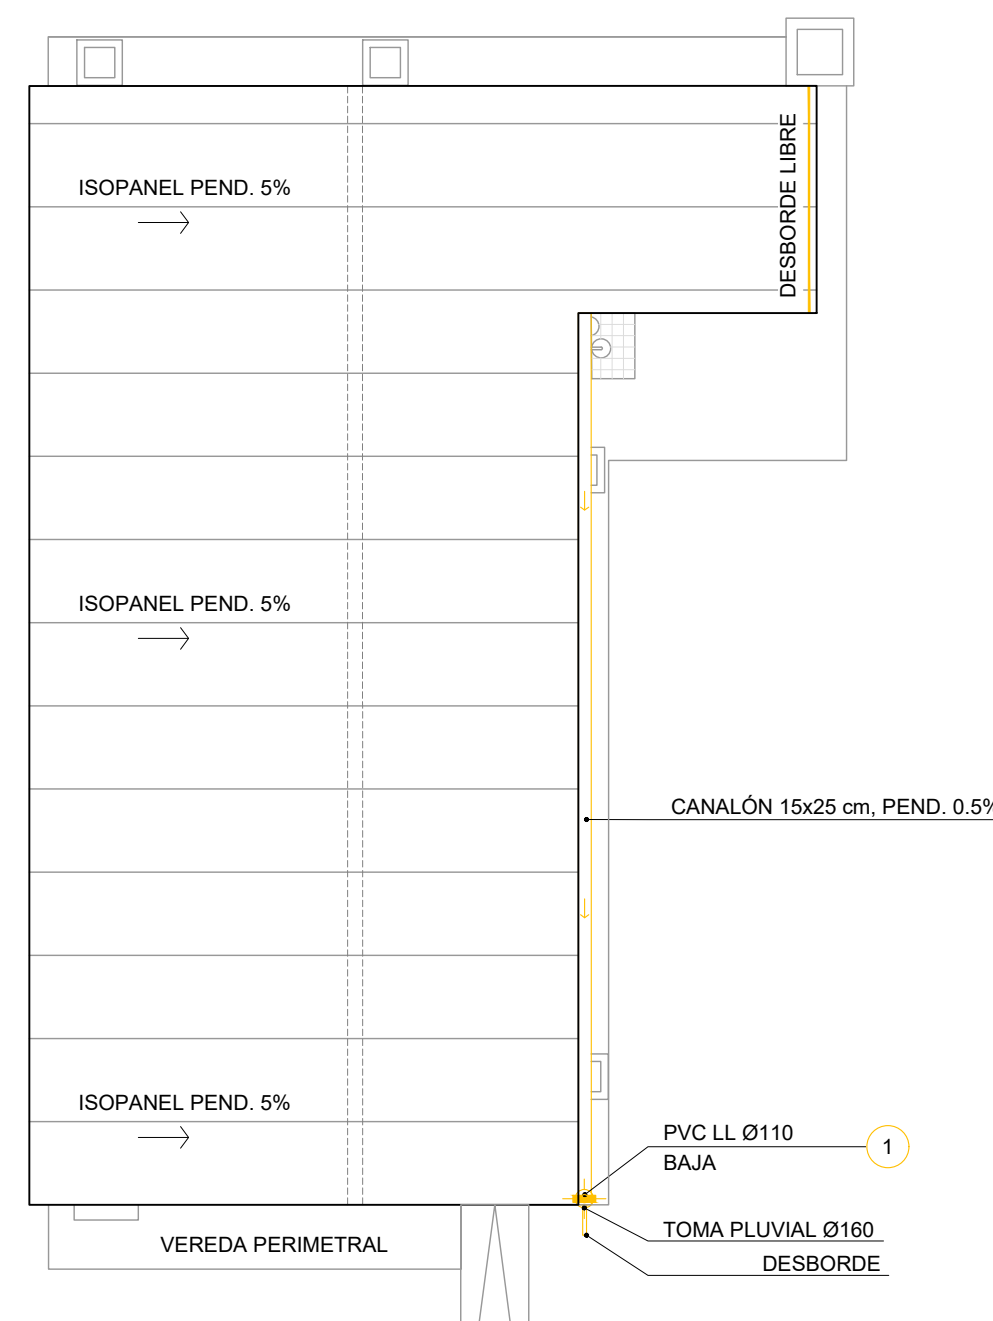


PLANTA DE TECHOS - DESAGÜES
ESC. 1:100

PLANO DE UBICACIÓN - ESCALA 1:1500

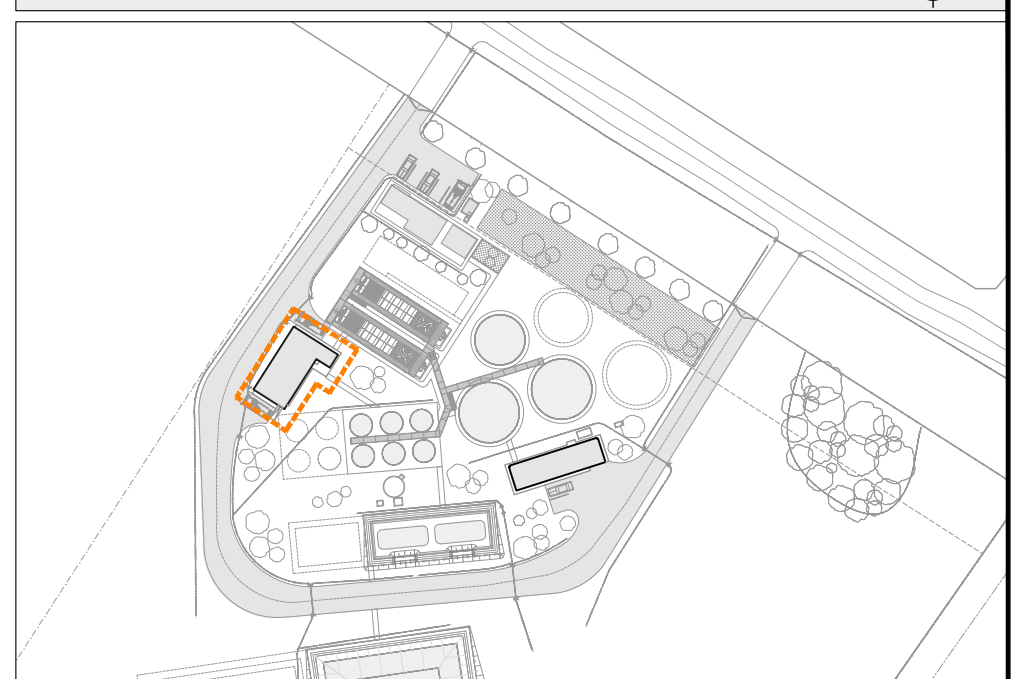

REFERENCIAS

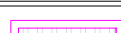SÍMBOLO	DENOMINACIÓN
	CERRAMIENTO EN MAMPOSTERÍA
	PLATAFORMA TRANSITABLE
	PILAR ESTRUCTURAL METÁLICO
	RED Y UNIDADES DE EFLUENTES
	VÁLVULA ESFÉRICA CONTROL DE FUGAS
	BOCA DESAGÜE ABIERTA
	BOCA DESAGÜE TAPADA
	REGUERA
	BOCA DE DESAGÜE ABIERTA
	BOCA DE DESAGÜE TAPADA
	PILETA
	CUNETA PROYECTADA
	CABEZAL DE ALCANTARILLA
	SECTOR DE CUNETA PROTEGIDA

REFERENCIAS - PROTECCIÓN CONTRA INCENDIOS

SÍMBOLO	DENOMINACIÓN
	INDICACIÓN SENTIDO DE LA EVACUACIÓN
	ILUMINACIÓN DE EMERGENCIA
	SEÑALIZACIÓN EXTINTOR ABC
	SEÑALIZACIÓN EXTINTOR CO2
	CARTEL EXTINTOR FOTOLUMINISCENTE, DIM. A DEFINIR EN PPCI
	CARTEL VÍAS EVACUACIÓN FOTOLUMINISCENTE, DIM. A DEFINIR EN PPCI

NOTAS

EQUIPO DE TRABAJO:

- Ing. Carlos Roda
- Ing. Paula Pigola
- Ing. Nathalia Kaminski
- Arq. Mariana Marchesano
- Arq. Maite Castiñeira
- Arq. Romina Scattone

Ing. CARLOS RODA

ESTE PLANO CONSTA DE 54 PLANCHAS



GERENCIA DE AGU

POTABLE

ING. MARGARITA PINTO
GERENTE


ING. GABRIELA GRUZ
JEFE DIVISIÓN
ESTUDIOS Y PROYECTO

OBRAS SANITARIAS DEL ESTADO

DEPARTAMENTO: RIO NEGRO	LOCALIDAD: YOUNG	ANTEPROYECTO
-------------------------	------------------	--------------

USINA POTABILIZADORA Y SISTEMA DE ABASTECIMIENTO

ARQUITECTURA SALAS
SALA DE PRODUCTOS QUÍMICOS
PLANTAS DE SANITARIA Y PROYECTO CONTRA INCENDIOS

CONTRAPARTE DE PROYECTO	CONTRAPARTE DE PROYECTO	ESCALA INDICADAS
-------------------------	-------------------------	------------------

		FECHA JULIO 2023
--	--	------------------

CONTRAPARTE DE PROYECTO 	CONTRAPARTE DE PROYECTO	PLANO N°: 13.628 AD 03
--	-------------------------	---------------------------