



**SECCIÓN TIPO I - CALLES INTERNAS**

ESCALAS: HORIZONTAL 1:100  
VERTICAL 1:50

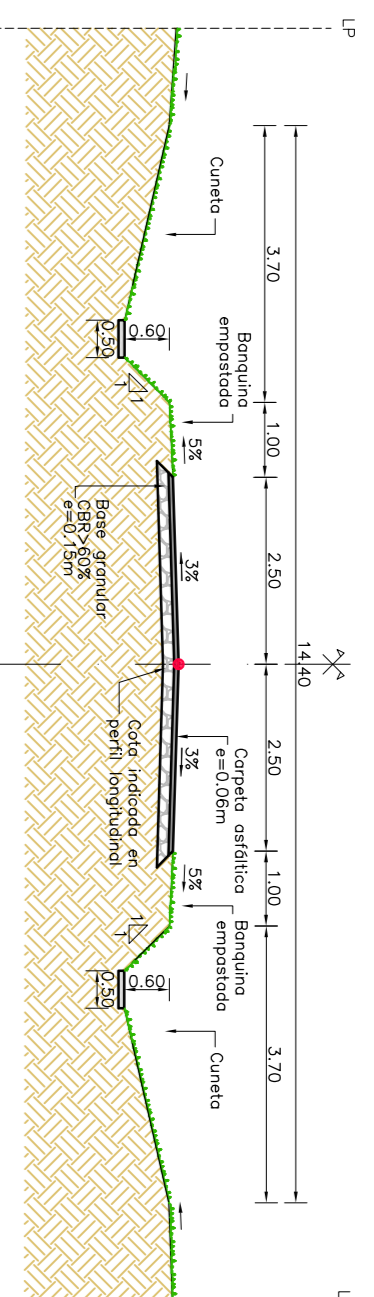


**SECCIÓN TIPO IV - CALZADA DE SERVICIO, AV. GIANNATTASIO**

ESCALAS: HORIZONTAL 1:100  
VERTICAL 1:50

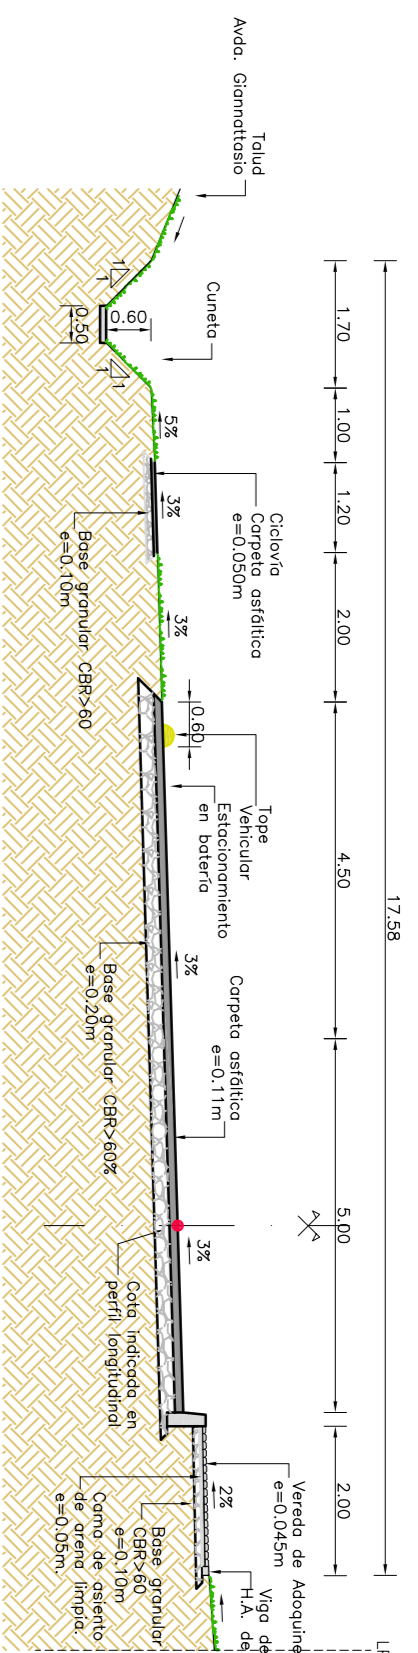


**SECCIÓN TIPO IV - CALZADA DE SERVICIO, AV. GIANNATTASIO**

ESCALAS: HORIZONTAL 1:100  
VERTICAL 1:50

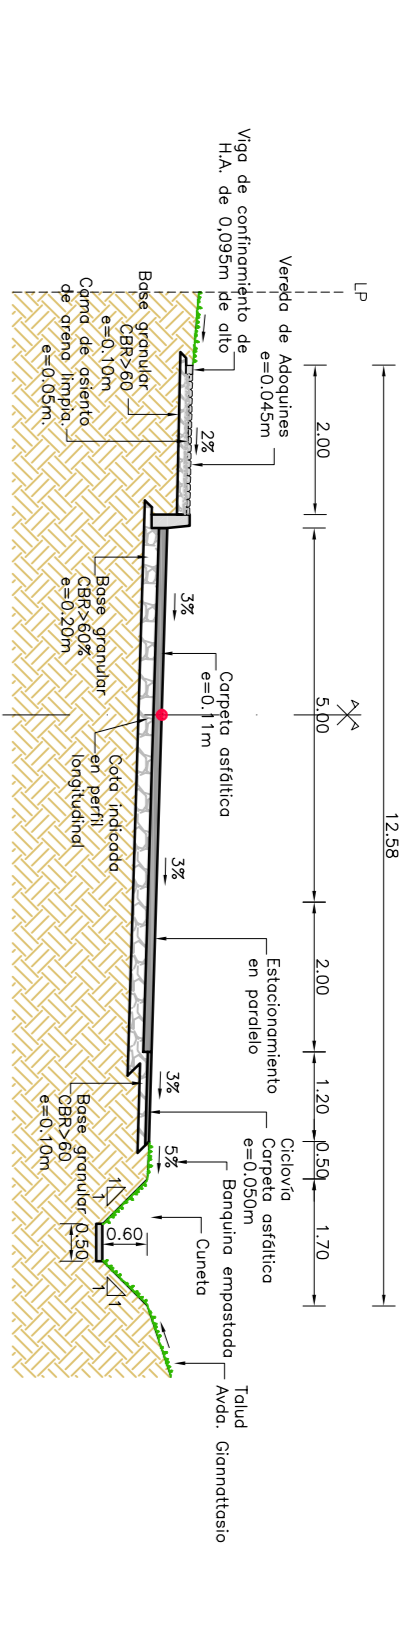


**SECCIÓN TIPO II - CALLES INTERMEDIAS**

ESCALAS: HORIZONTAL 1:100  
VERTICAL 1:50

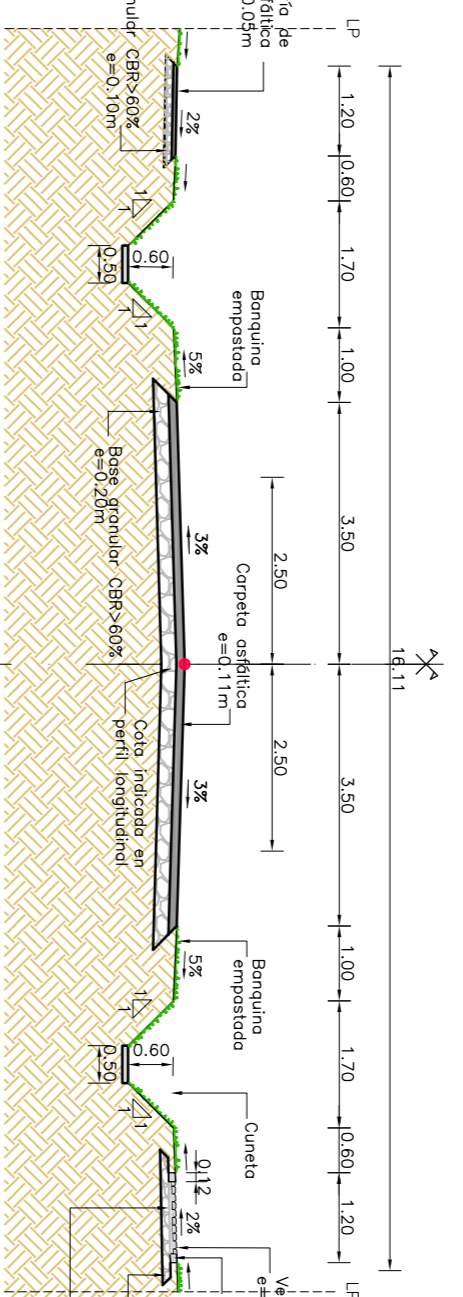


**SECCIÓN TIPO IV - CALZADA DE SERVICIO, AV. GIANNATTASIO**

ESCALAS: HORIZONTAL 1:100  
VERTICAL 1:50

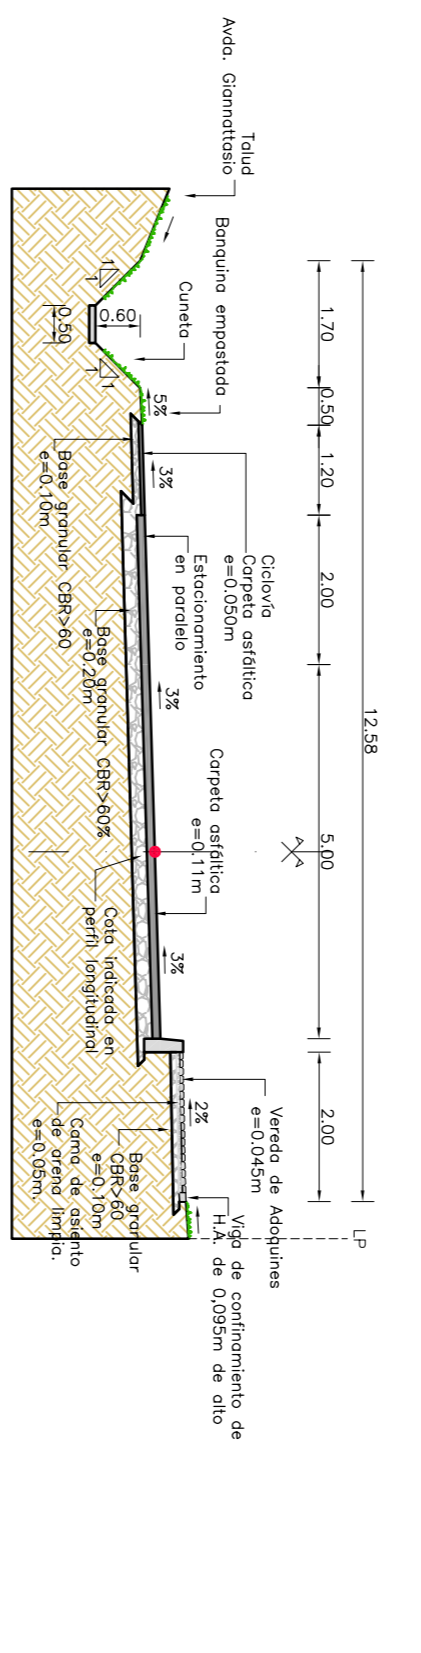


**SECCIÓN TIPO IV - CALZADA DE SERVICIO, AV. GIANNATTASIO**

ESCALAS: HORIZONTAL 1:100  
VERTICAL 1:50

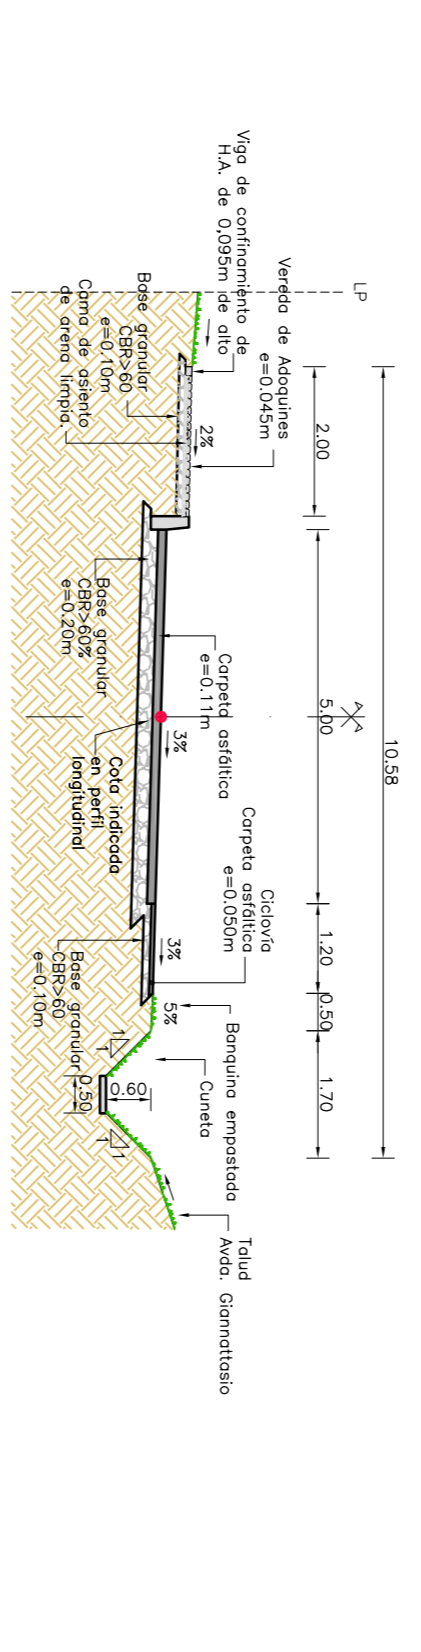


**SECCIÓN TIPO III - CALLES PRINCIPALES**

ESCALAS: HORIZONTAL 1:100  
VERTICAL 1:50

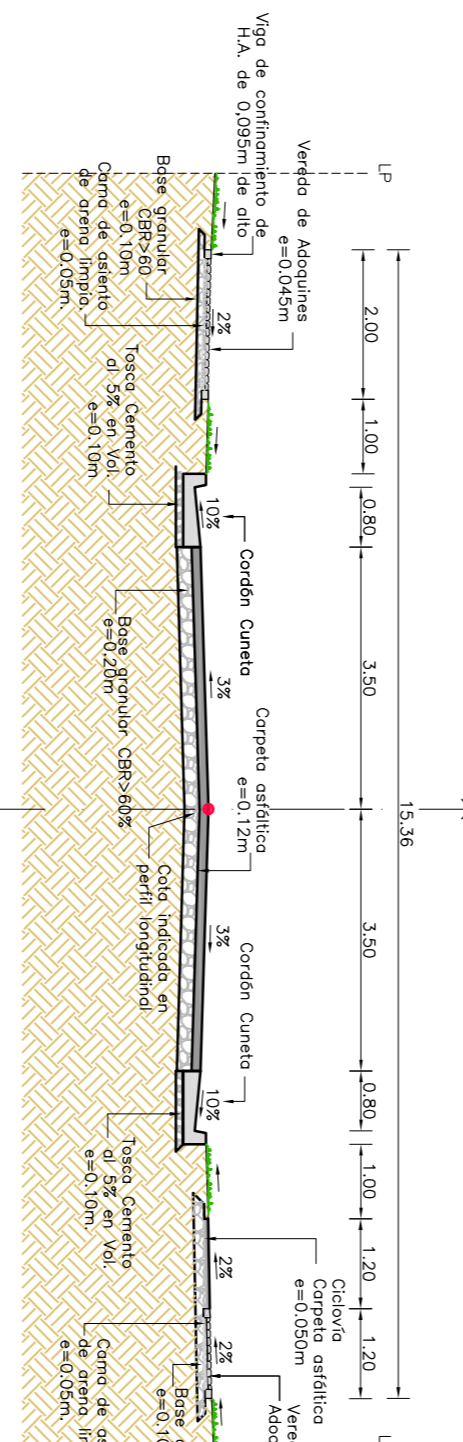


**SECCIÓN TIPO V - CALLES ESPECIALES**

ESCALAS: HORIZONTAL 1:100  
VERTICAL 1:50

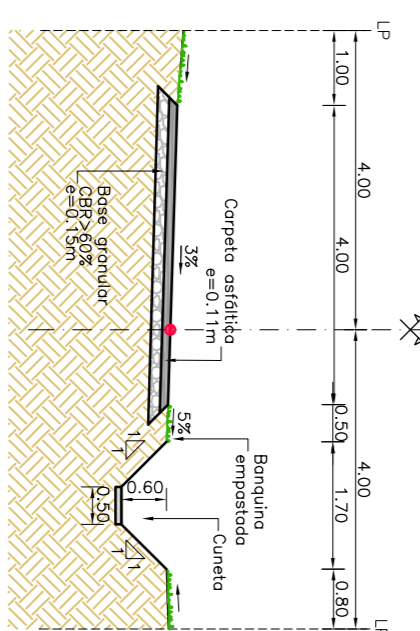


**SECCIÓN TIPO V - CALLES ESPECIALES**

ESCALAS: HORIZONTAL 1:100  
VERTICAL 1:50

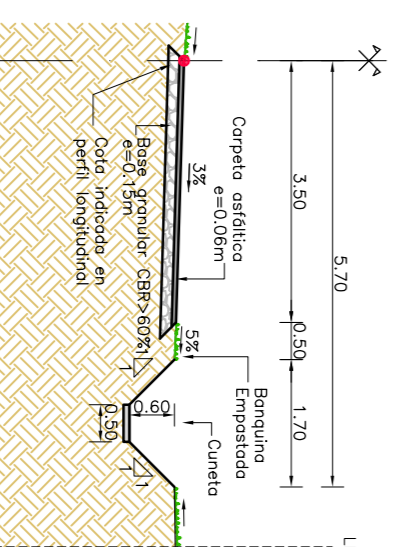


**SECCIÓN TIPO V - CALLES ESPECIALES**

ESCALAS: HORIZONTAL 1:100  
VERTICAL 1:50

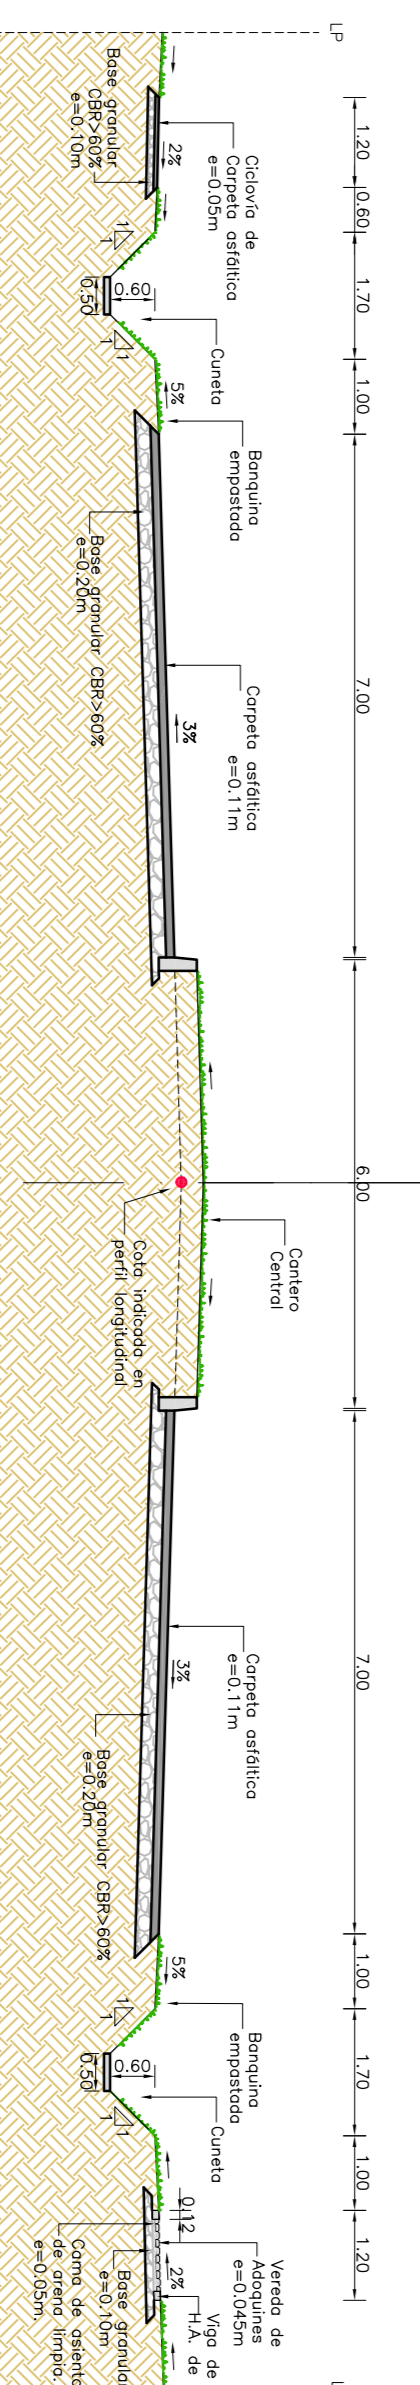


**DETALLE DE CORDON CUNETAS**

ESCALA: 1:20

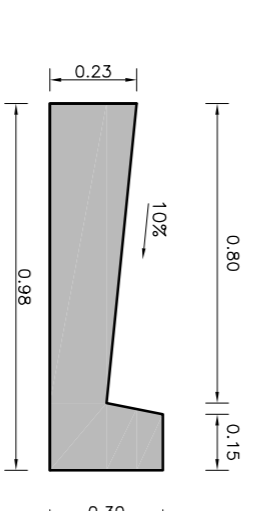

**DETALLE DE CORDON INSTALADO TOPE VEHICULAR**

ESCALA: 1:20

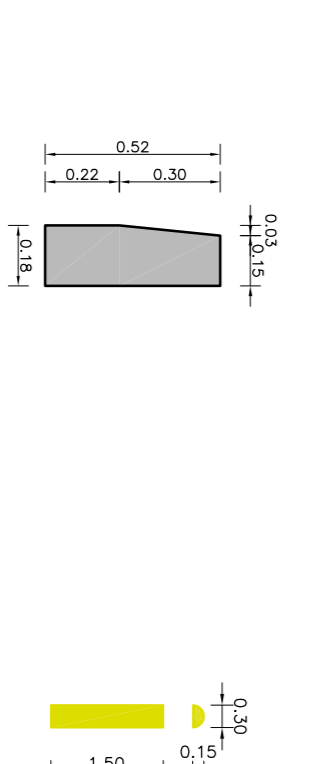

N°	FECHA	REVISIONES
1		
2		
3		
4		
5		

OSSE APROBADO OSSE

Comuna Católica APROBADO INC.

SCORBAH - SAFEGE - CSI

**PROYECTO EJECUTIVO DE SANEAMIENTO, DRENAJE PLUVIAL Y VIALIDAD DE CIUDAD DE LA COSTA**  
PRIMERA ETAPA

**BORRADOR PROYECTO EJECUTIVO**  
VALIDAD ZONA A  
SECCIONES TRANSVERSALES TIPO

FECHA: Agosto 2007  
ESCALA: INDICADAS  
INDICADAS  
INDICADAS  
VI-ST-001