




Unidad Ejecutora de Saneamiento Ciudad de la Costa

REQUERIMIENTOS PARA CONECTARSE A RED DE OSE

ESQUEMA DE MEDIANERA

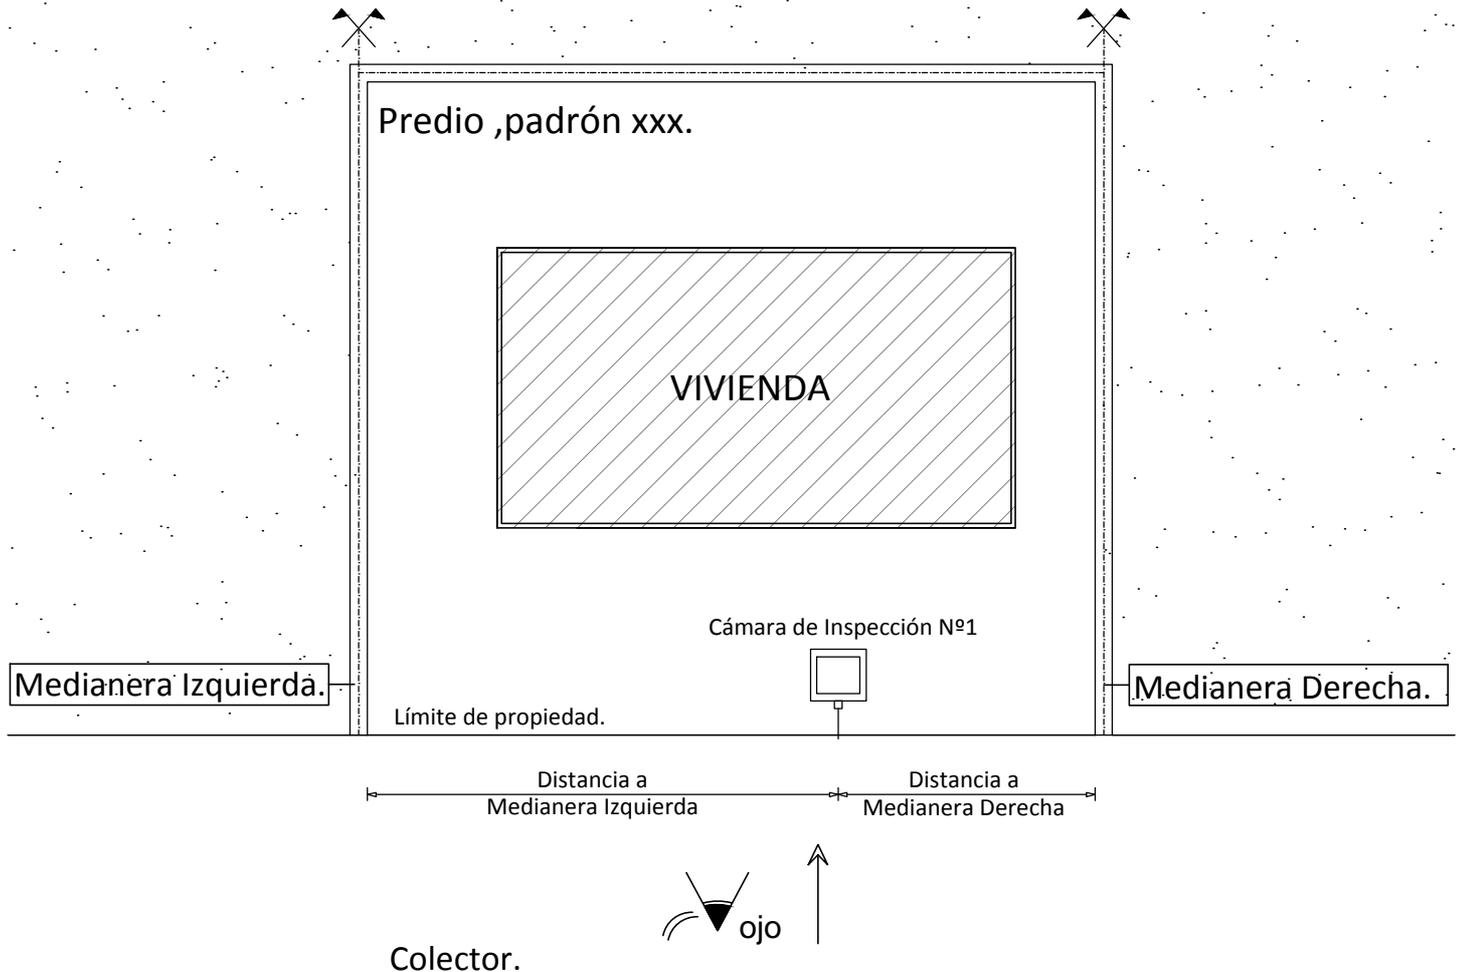

La Distancia a Medianera Izquierda o Derecha(*), se indica mirando de frente al predio.

(*)Distancia desde la medianera a eje de Cámara N°1

La distancia entre el Límite de Propiedad y la Cámara de Inspección N°1 será entre 0,50m y 1,00m.

Recuerde que todas las edificaciones existentes en el padrón deben desagotar la sanitaria interna hacia una unica cámara N°1.

TODAS LAS EDIFICACIONES EXISTENTES DEBEN AJUSTARSE A LA NORMATIVA MUNICIPAL VIGENTE DE INSTALACIONES SANITARIAS DE LA INTENDENCIA DE CANELONES