


DETALLE "A"
ESCALA 1:5

DETALLE VIGA PERIMETRAL
ESCALA 1:25

DETALLE MURO
ESCALA 1:25

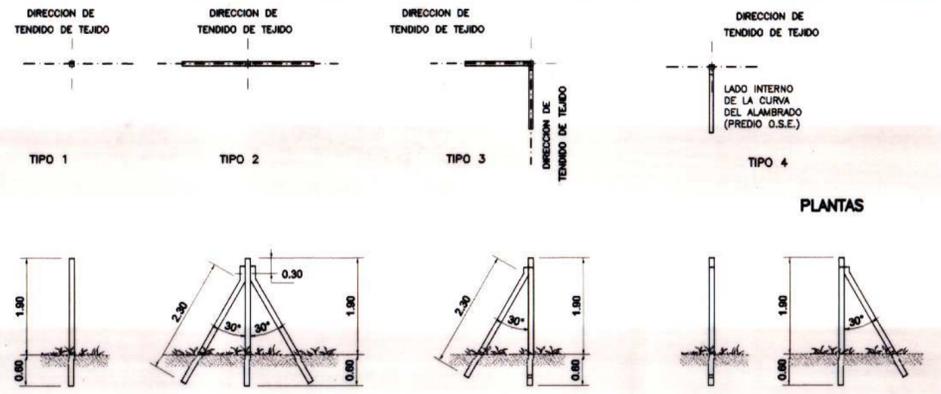

TIPOLOGIA DE POSTES
ESCALA 1:100

POSTES PARA ALAMBRADO DE TEJIDO

LOS POSTES PARA ALAMBRADO DE TEJIDO SE CLASIFICAN EN 4 TIPOS DE ACUERDO A SU FUNCION.-

EL POSTE INTERMEDIO "TIPO 1" DE SECCION UNIFORME DE 8 x 11 cm. TIENE COMO FUNCION LA DE SUJECION DEL TEJIDO Y DEL ALAMBRE DE PUAS, ADEMAS DE MANTENER LA ALINEACION DEL CERCO SE COLOCA INTERCALADO ENTRE LOS POSTES DE REFUERZO, ESQUINEROS Y TERMINALES.-

EL POSTE ESQUINERO "TIPO 3" DE SECCION UNIFORME DE 8 x 11 cm. ES UTILIZADO EN AQUELLOS PUNTOS DONDE EL CERCO QUIEBRA EN ANGULO RECTO.


EL POSTE DE REFUERZO "TIPO 2" DE SECCION UNIFORME DE 8 x 11 cm. TIENE COMO FUNCION LA DE SOSTEN Y TENSOR PRINCIPAL DEL ALAMBRADO. SE LES COLOCA INTERCALADOS CADA 15 O 30 METROS.-

EL POSTE PUNTAL "TIPO 4" DE SECCION UNIFORME DE 8 x 11 cm. ES UTILIZADO PARA APUNTALAR LOS POSTES CON ESFUERZOS HORIZONTALES PERPENDICULARES A LA LINEA DEL ALAMBRADO. LES PROPORCIONA RIGIDEZ Y RESISTENCIA EN SECTORES COMPROMETIDOS DEL DESARROLLO DEL ALAMBRADO. SE LES COLOCA CADA 20 mts.-

- CANDADO Y CERROJO
- PASADOR VERTICAL
- CAÑO Ø 50 mm.-
- VER DETALLE "A"
- PUNTAL.-
- ALAMBRE DE PUAS DE HoGo N°12.-

- MURO MAMPOSTERIA CON MARCO PERIMETRAL DE PILARES Y VIGAS DE HORMIGON ARMADO.-
- VER DETALLE "B"
- PORTON VEHICULAR 2 HOJAS
- CAÑO Ø 75 mm.-
- MARCO PL
- FIJACION DE TEJIDO.-

- PORTON PEATONAL 1 HOJA
- CAÑO Ø 75 mm.-
- CANDADO Y CERROJO.-
- CAÑO Ø 50 mm.-
- MARCO PL 3/8" x 1"
- FIJACION DE TEJIDO.-
- VER DETALLE "A"

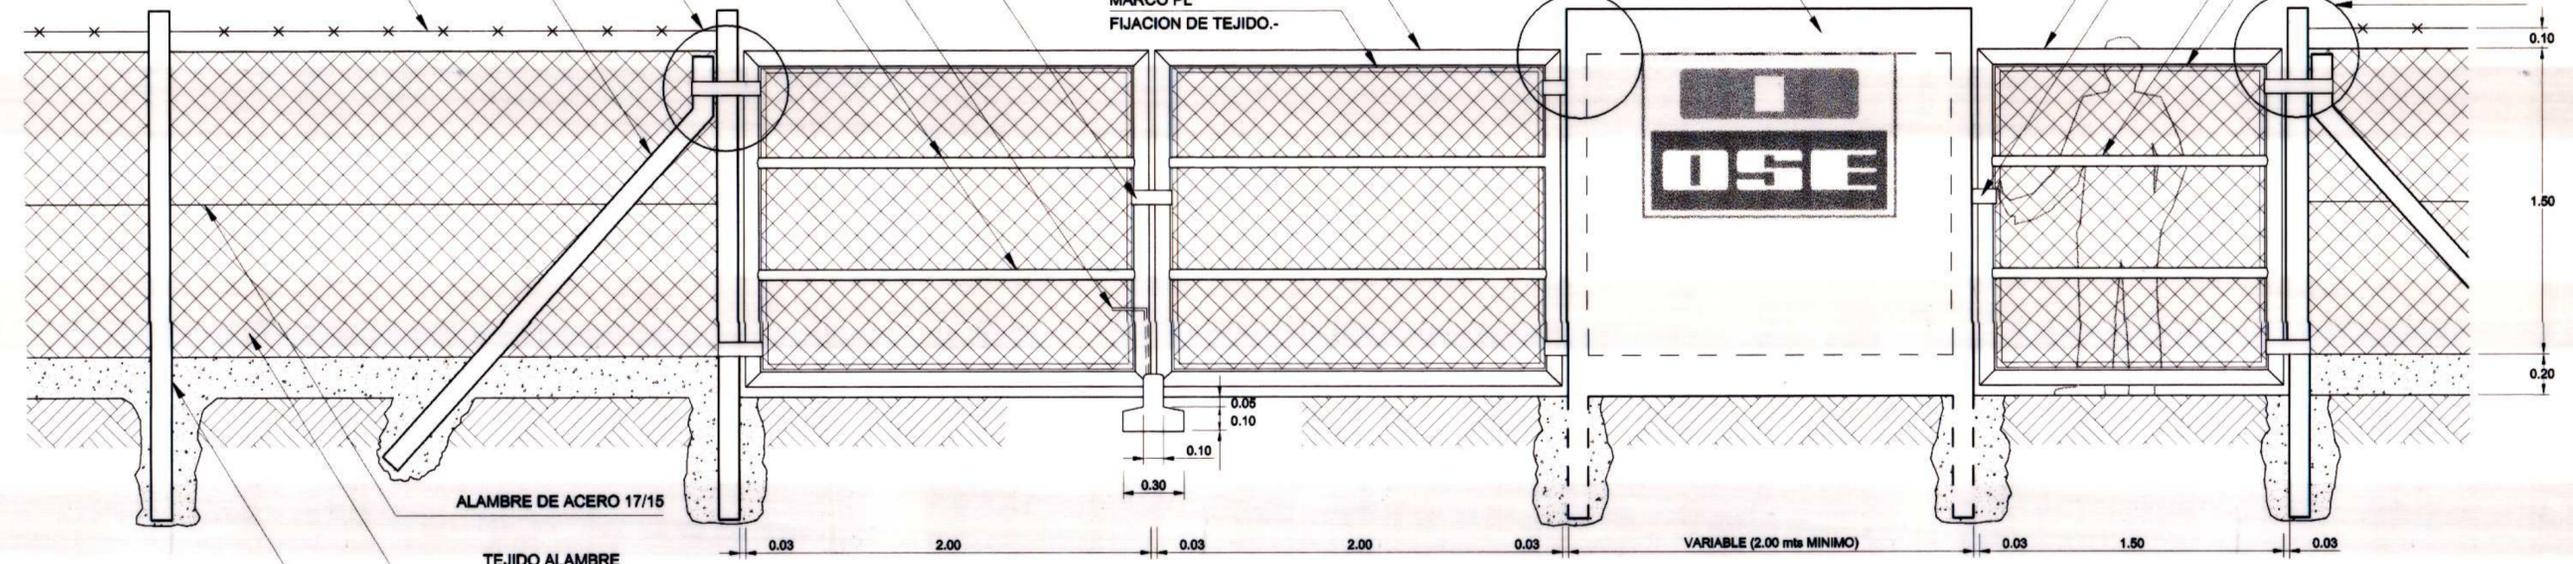

DETALLE PORTONES
ESCALA 1:25

TEJIDO ALAMBRE
HoGo N°14 MALLA CUADRADA DE 6cm DE LADO.
GRAMPAS DEL ULTIMO HILO A LA ARMADURA DE LA VIGA c/0.80m.
POSTE c/2.50 m.-

NOTAS:
*EN LOS LIMITES DEL PREDIO, DONDE EL CERCADO TENGA CONFORMACION CURVILINEA, ESTARA REALIZADO CON POSTES "TIPO 4", DE APUNTALAMIENTO CADA 20 mts.-
*LOS CAÑOS DE PORTONES Y PLANCHUELAS DE HIERRO SERAN PINTADOS CON 2 MANOS DE PINTURA ANTICORROSIVA Y 2 MANOS DE ESMALTE SINTETICO COLOR BLANCO.-
*LOS POSTES DE HORMIGON Y EL MURO SERAN PINTADOS CON PINTURA AL AGUA COLOR BLANCO.-



ADMINISTRACION DE LAS OBRAS SANITARIAS DEL ESTADO

PLANO GENERAL

CERCO DE TEJIDO DE ALAMBRE Y PORTONES DE ACCESO

PROYECTO	ARQUITECTO	FECHA
ASISTENTE de PROYECTO	ESCALAS:	PLANO N°
Ing. EMMA FIERRO GERENTE DEPARTAMENTO TECNICO	FEDERICO BONINO C. FAGUNDEZ	DICIEMBRE 2004 36297