PLANTA
Esc: 1/100

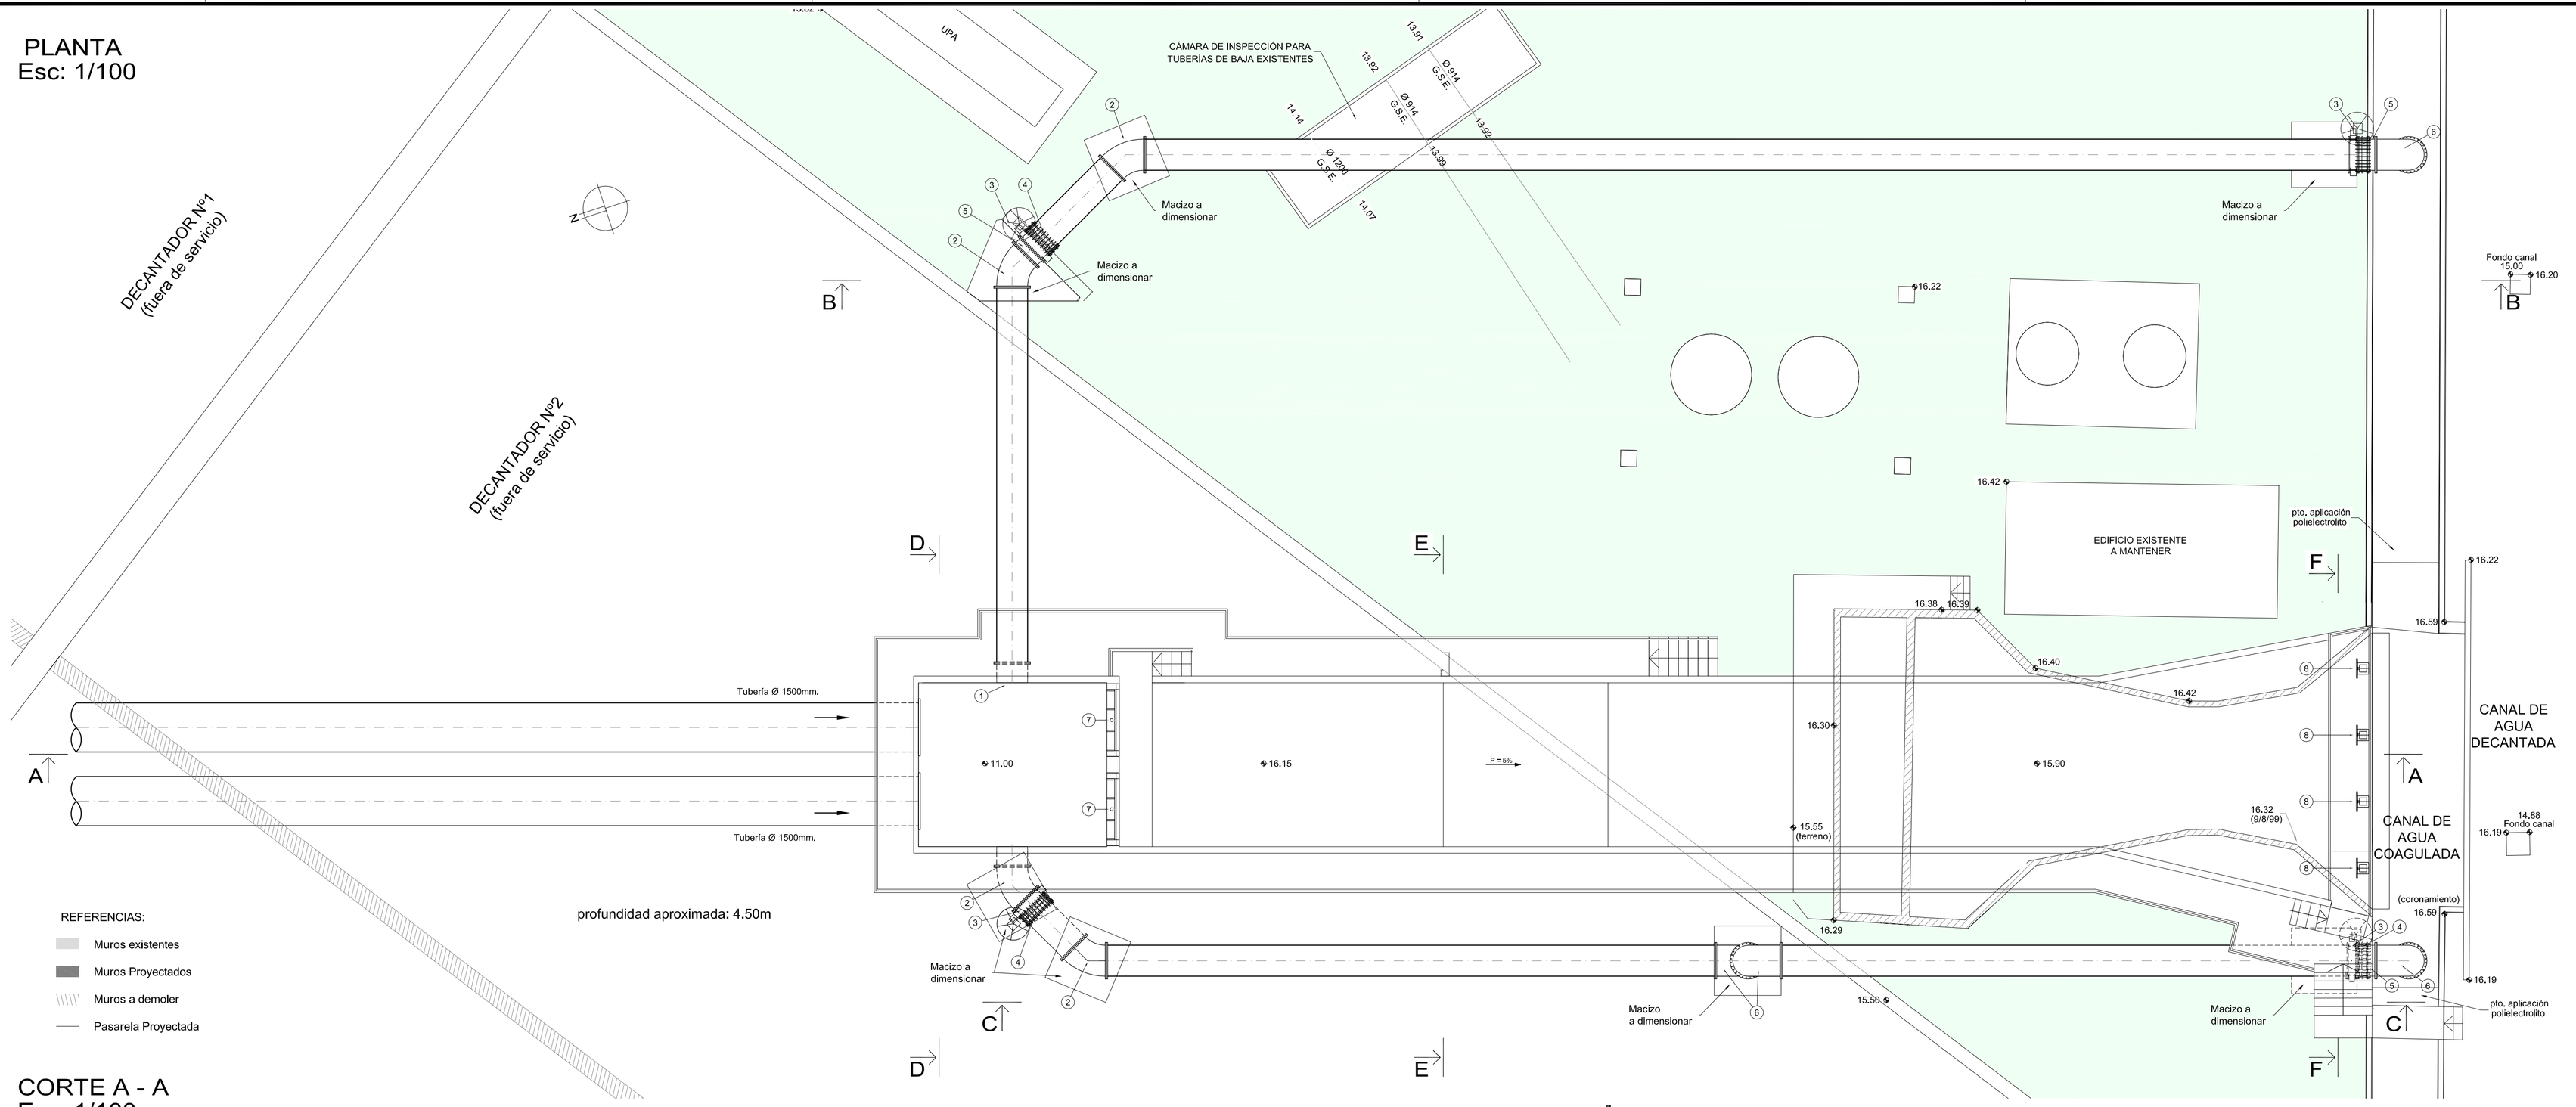

REFERENCIAS:

- Muros existentes
- Muros Proyectados
- Muros a demoler
- Pasarela Proyectada

CORTE A - A
Esc: 1/100

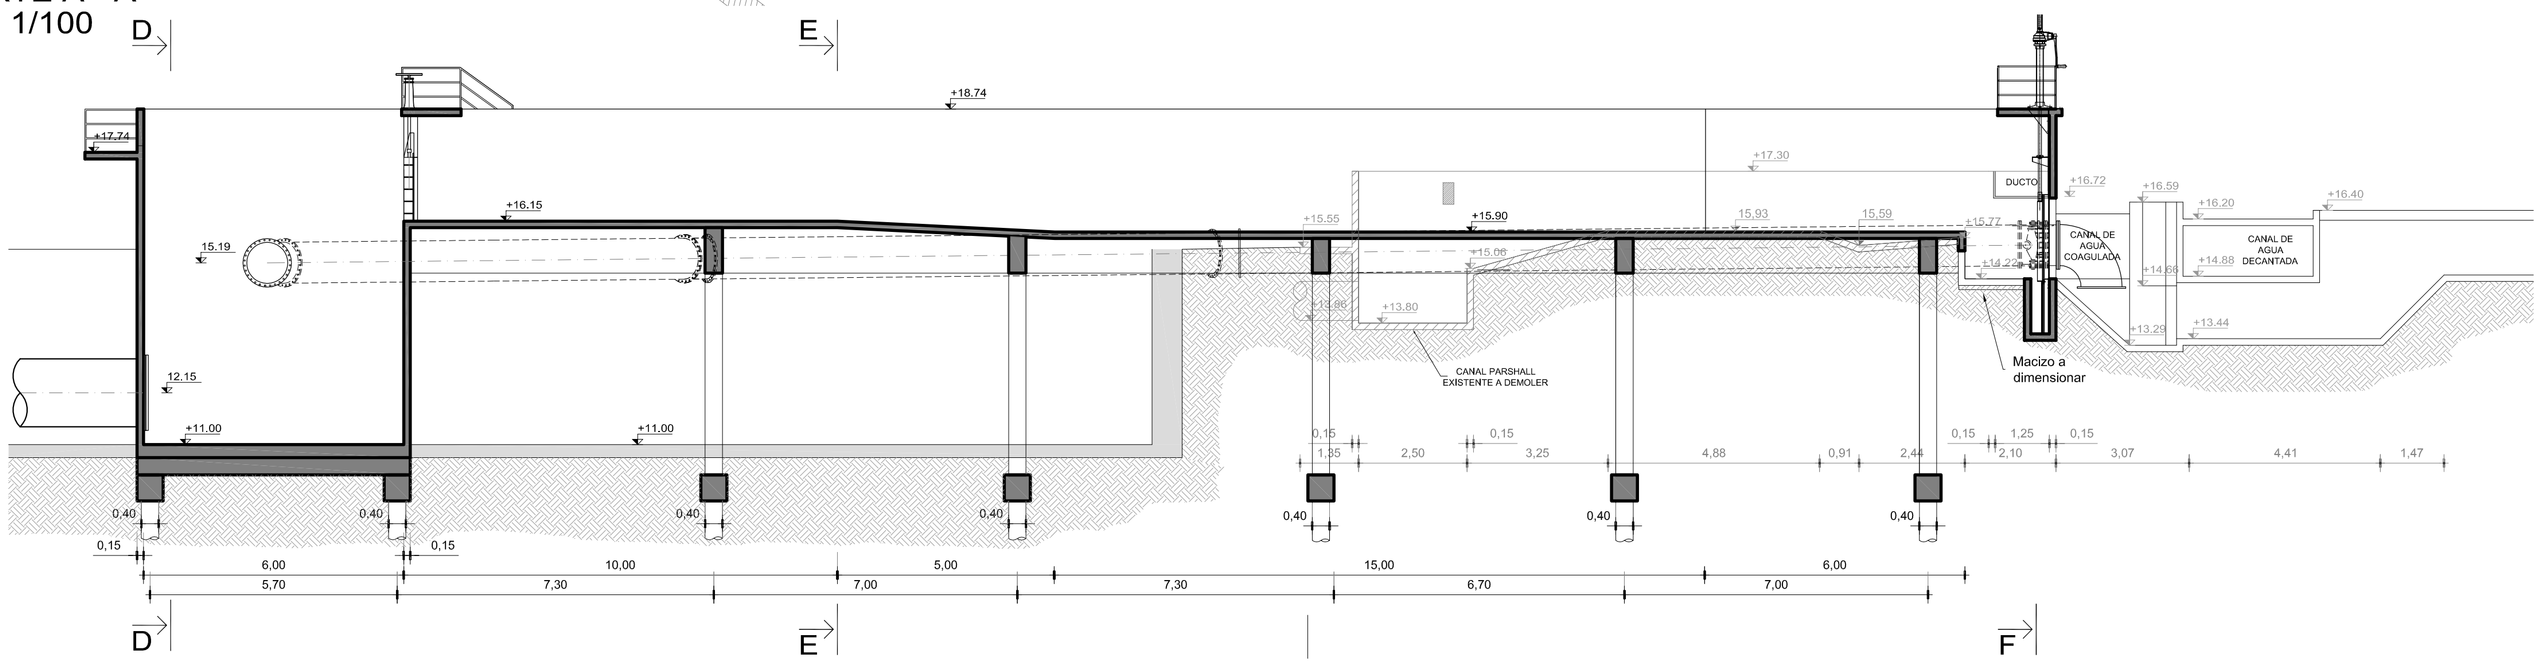

CORTE B - B BY PASS
Esc: 1/100

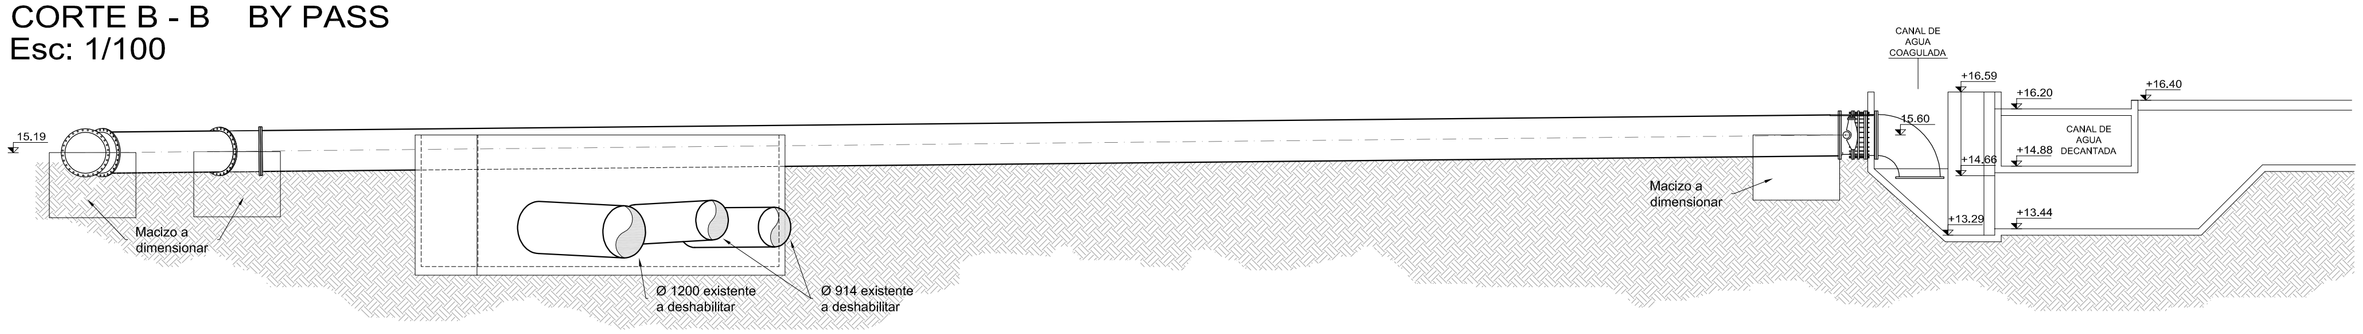

REFERENCIAS:

1. Tubo brida - espiga Ø 900
2. Codo 1/8 Ø 900mm.
3. Válvula mariposa Ø 900mm.
4. Junta Gibaut Ø 900
5. Carretel Ø 900mm.
6. Codo 1/4 a bridas Ø 900mm.
7. Compuerta 1.80 x 1.80
8. Compuerta 1.50 x 1.50

NOTA:

* Los despieces indicados son preliminares y deberán ser ajustados en el proyecto ejecutivo.
* El procedimiento constructivodeberá contar con la aprobación previa del Director de Obra y del Jefe de la Planta.
* Será responsabilidad del contratista la ejecucuón de todos los cateos necesarios para el diseño ejecutivo.
* Las cotas están referidas al cero de Aguas Corrientes.
*El material para las piezas y tuberías del bypass deberá ser FD K9 o acero según especificaciones de los recaudos, los despieces se ajustan en el proyecto ejecutivo de acuerdo al material propuesto.

Obras Sanitarias del Estado

GERENCIA DE AGUA POTABLE

ING. EMMA FIERRO
GERENTE

DEPARTAMENTO: CANELONES — LOCALIDAD: AGUAS CORRIENTES

AMPLIACIÓN DE LA CAPACIDAD DE ADUCCIÓN DE AGUA BRUTA A LA PLANTA DE AGUA CORRIENTES
CANAL DE MEZCLA Y BYPASS

PROYECTO	PROYECTO	PROYECTO	FECHA Oct. 2014
Ing. Daniel Bellón	Ing. Gabriela Cruz	Ing. Raúl Oyhantcabal	ESCALA Indicadas
PROYECTO	ASISTENTE	ASISTENTE	PLANO Nº
Ing. Gerardo Cristalli	Dora Cancela	Sebastian Ferreyro	41.901-7

ING. MARGARITA PINTOS
JEFE DIVISION
ESTUDIOS Y PROYECTOS DE AGUA