




CORTE C - C
Esc: 1/100

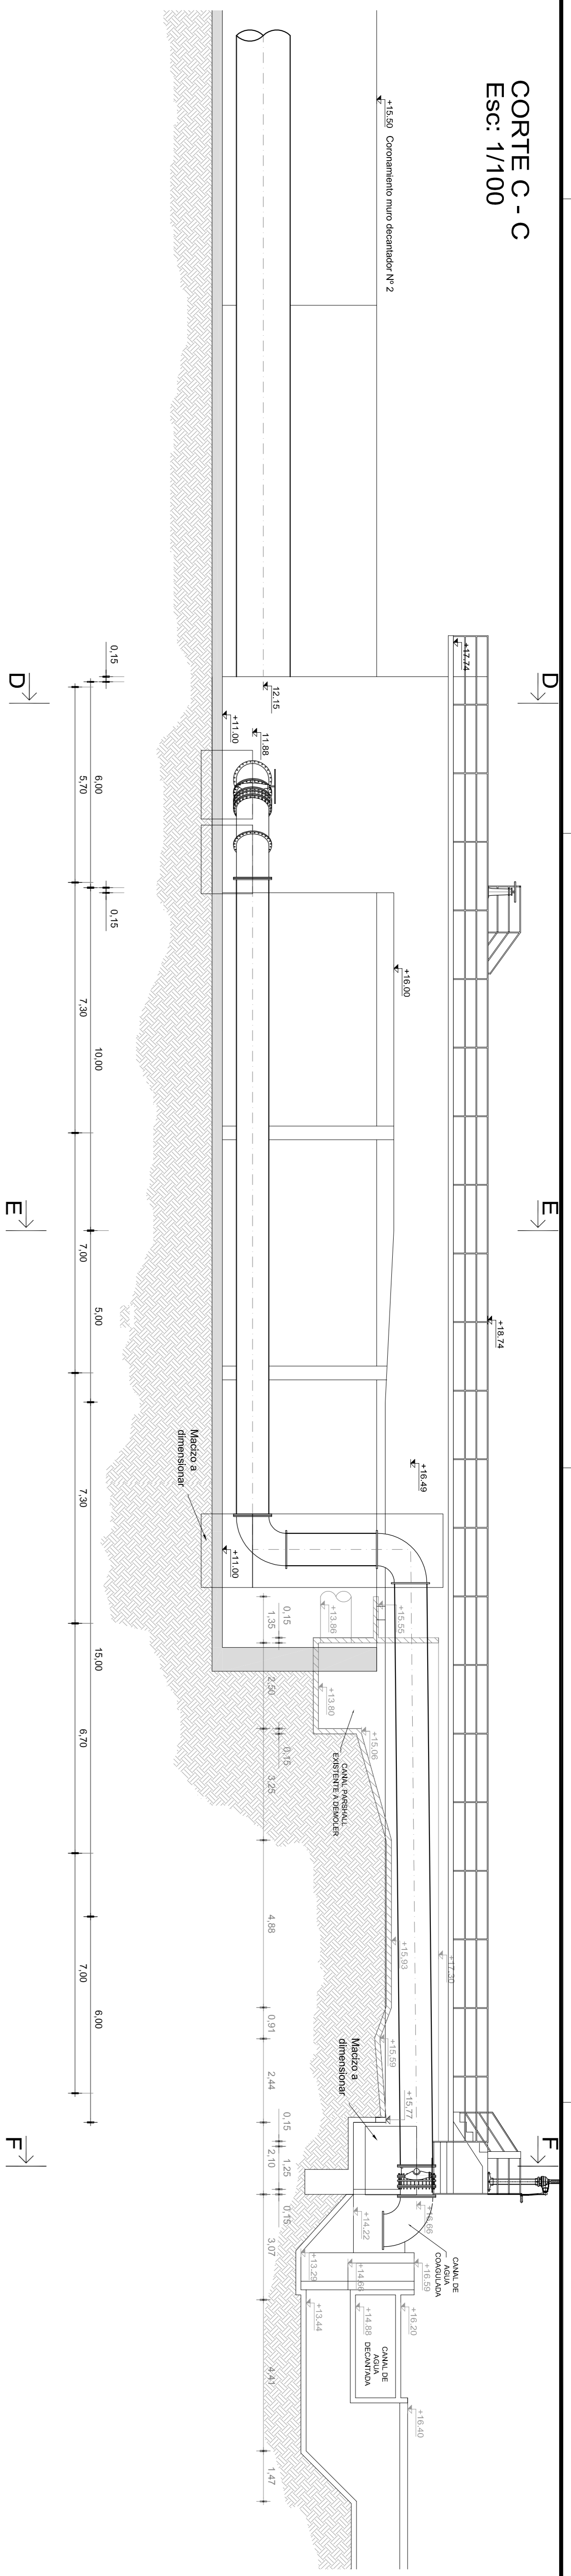


CORTE D - D
Esc: 1/50

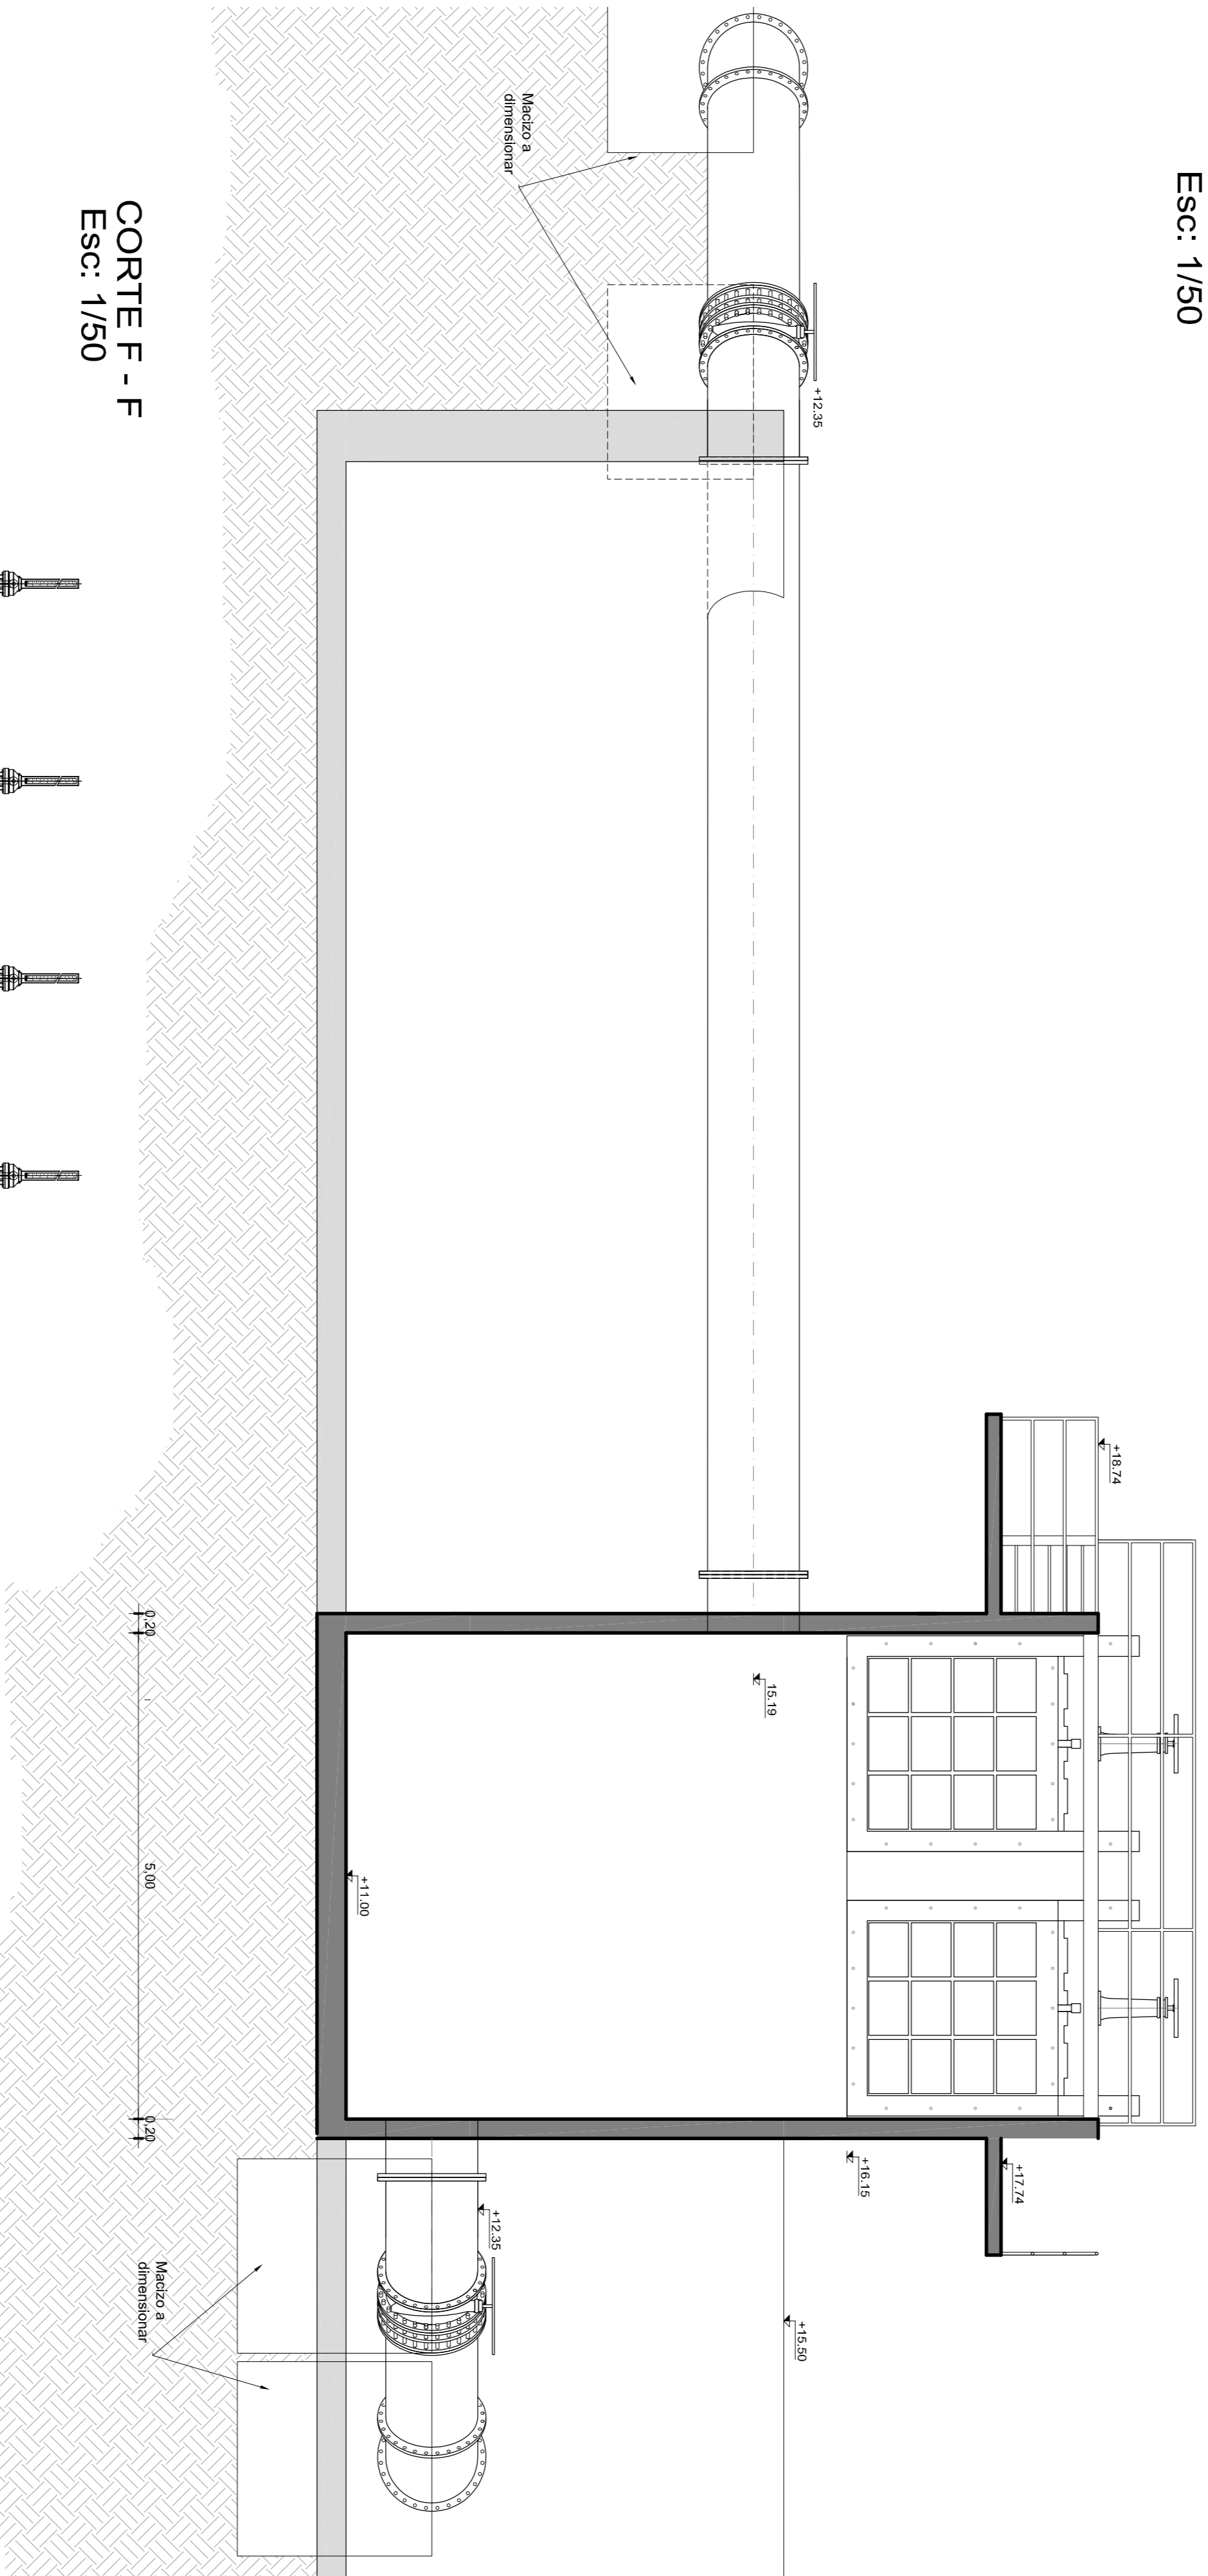

CORTE E - E
Esc: 1/50

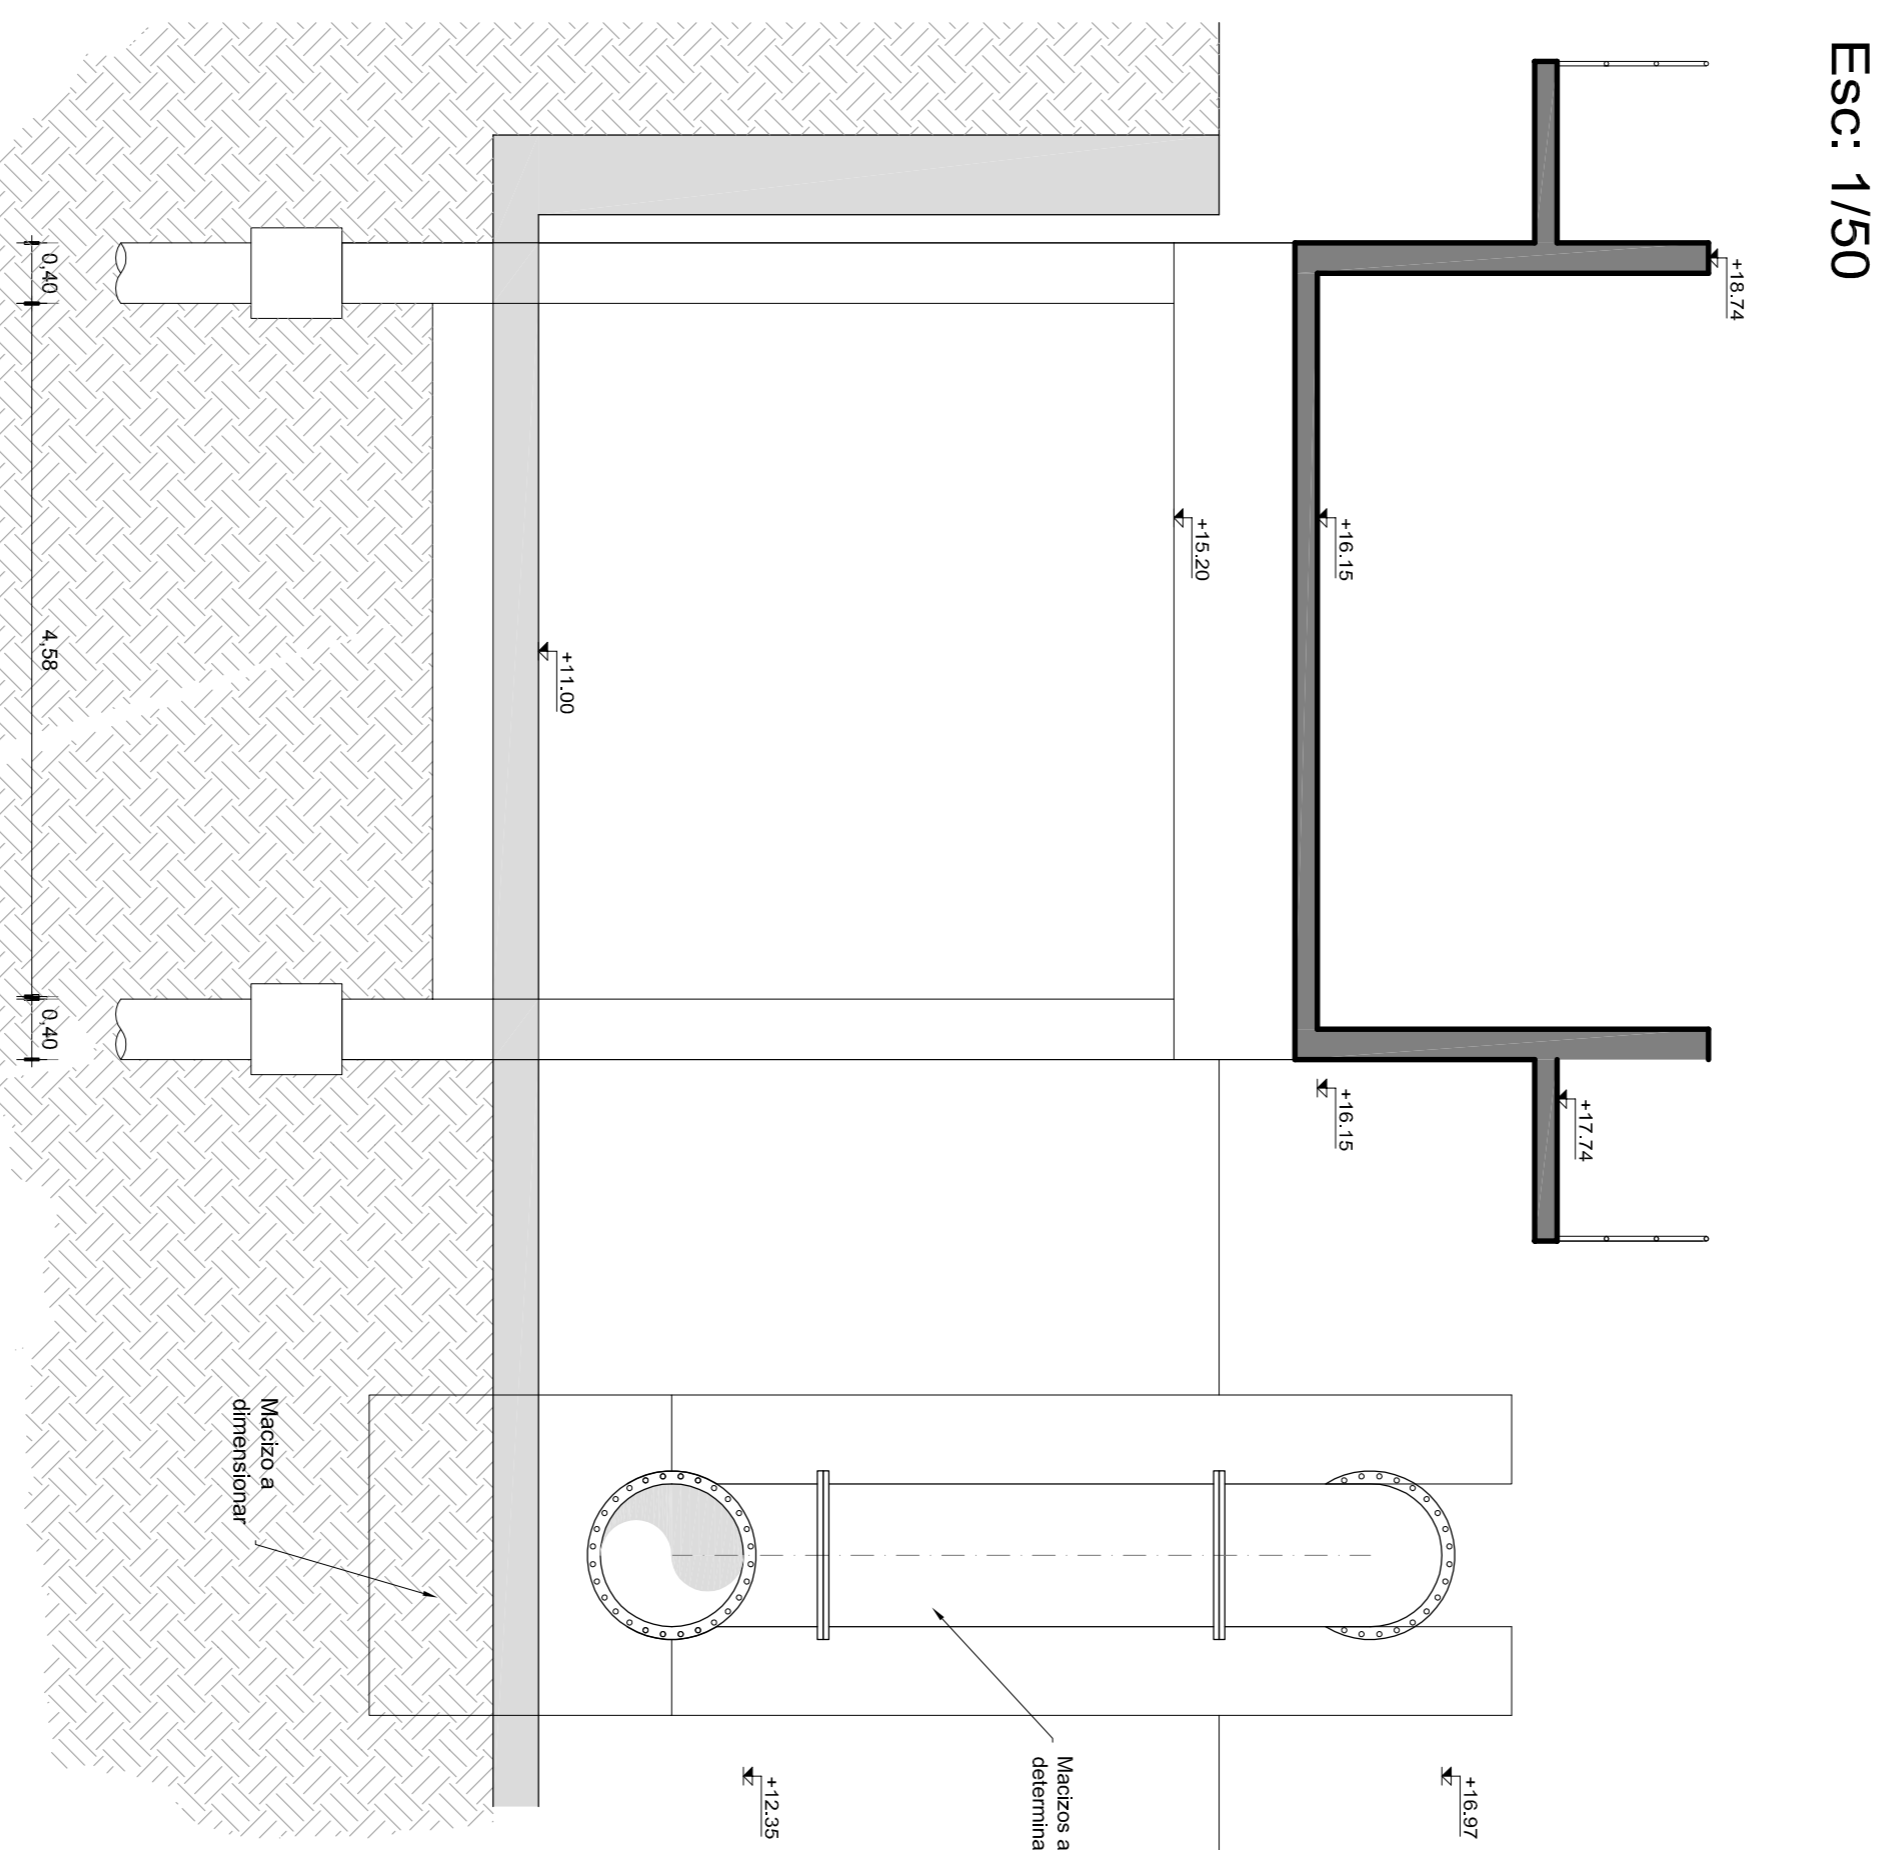

CORTE F - F
Esc: 1/50

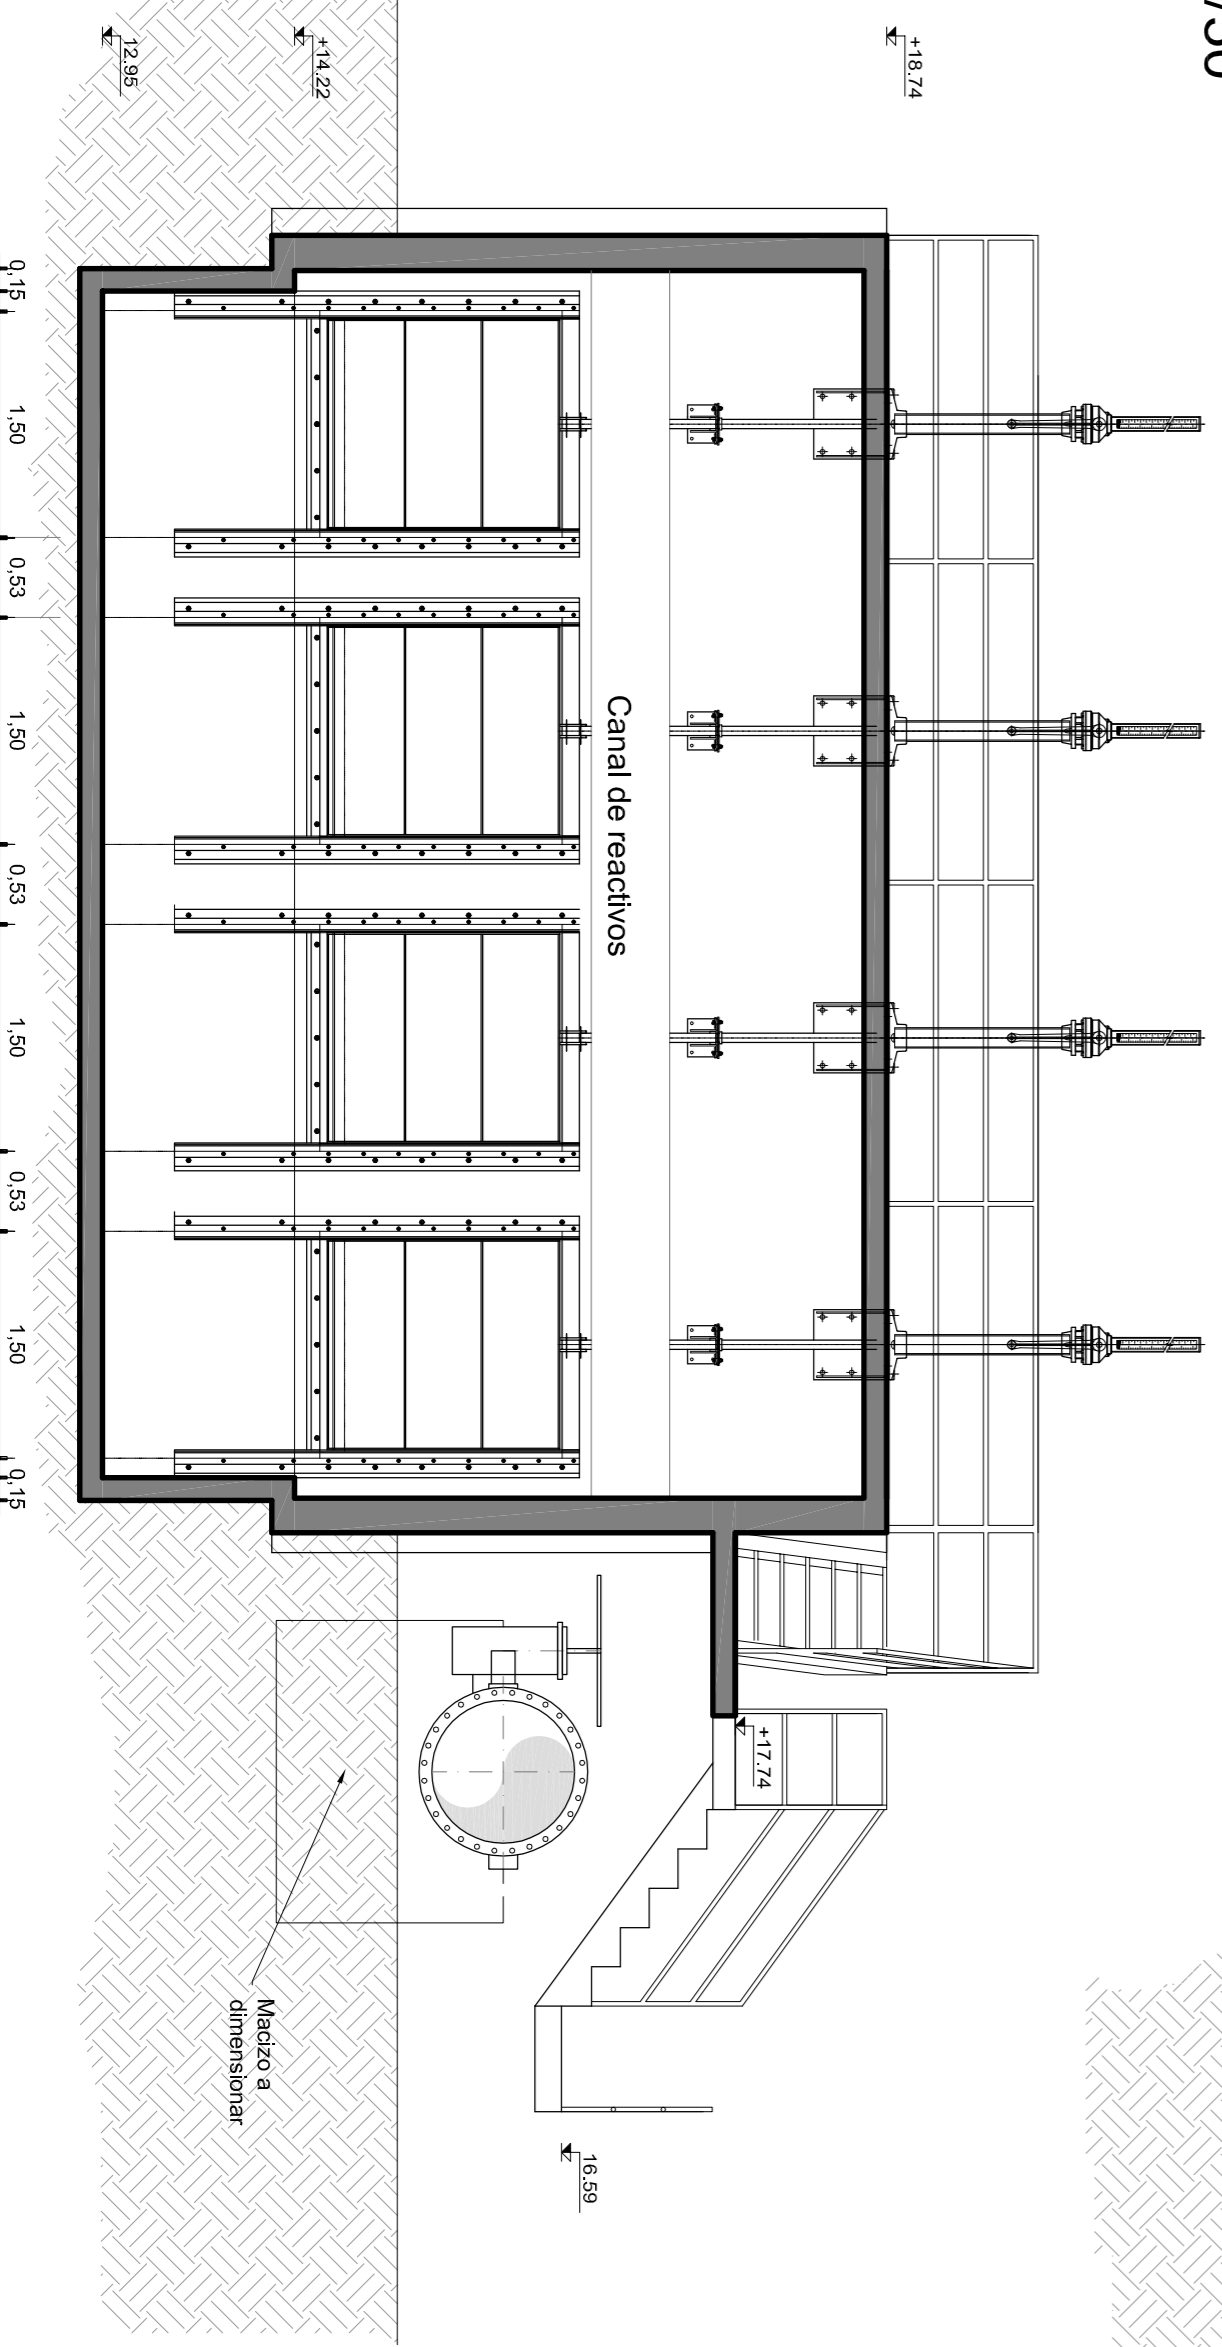

- REFERENCIAS:**
- Muros existentes
 - Muros proyectados
 - Muros a demoler

NOTA:

- * Los despieces indicados son preliminares y deberán ser ajustados en el proyecto ejecutivo.
- * El procedimiento constructivo deberá contar con la aprobación previa del Director de Obra y del Jefe de la Planta.
- * Será responsabilidad del contratista la ejecución de todos los ceros necesarios para el diseño ejecutivo.
- * Las cotas están referidas al cero de Aguas Corrientes.
- * La unión entre el bypass y el canal existente deberá ser definido en el proyecto ejecutivo.



Obras Sanitarias del Estado

GERENCIA DE AGUA POTABLE ING. GUANALBA GONZALEZ DIRECTOR		DEPARTAMENTO: CANELOS AMPLIACIÓN DE LA CAPACIDAD DE ADICIÓN DE AGUA BRUTA A LA PLANTA DE AGUAS CORRIENTES CANAL DE MEZCLA Y BYPASS - CORTES		LOCALIDAD: AGUAS CORRIENTES PLANAJE	
ING. TOSCAI MORA PROYECTO	ING. GUANALBA GONZALEZ ASISTENTE	ING. RAFAEL OROMAZA ASISTENTE	ING. DANIELA RIVERA ASISTENTE	ING. SEBASTIÁN FERRER ASISTENTE	FECHA: Oct 2014 ESCALA: Indefinida
PROYECTO:					41.901-8