


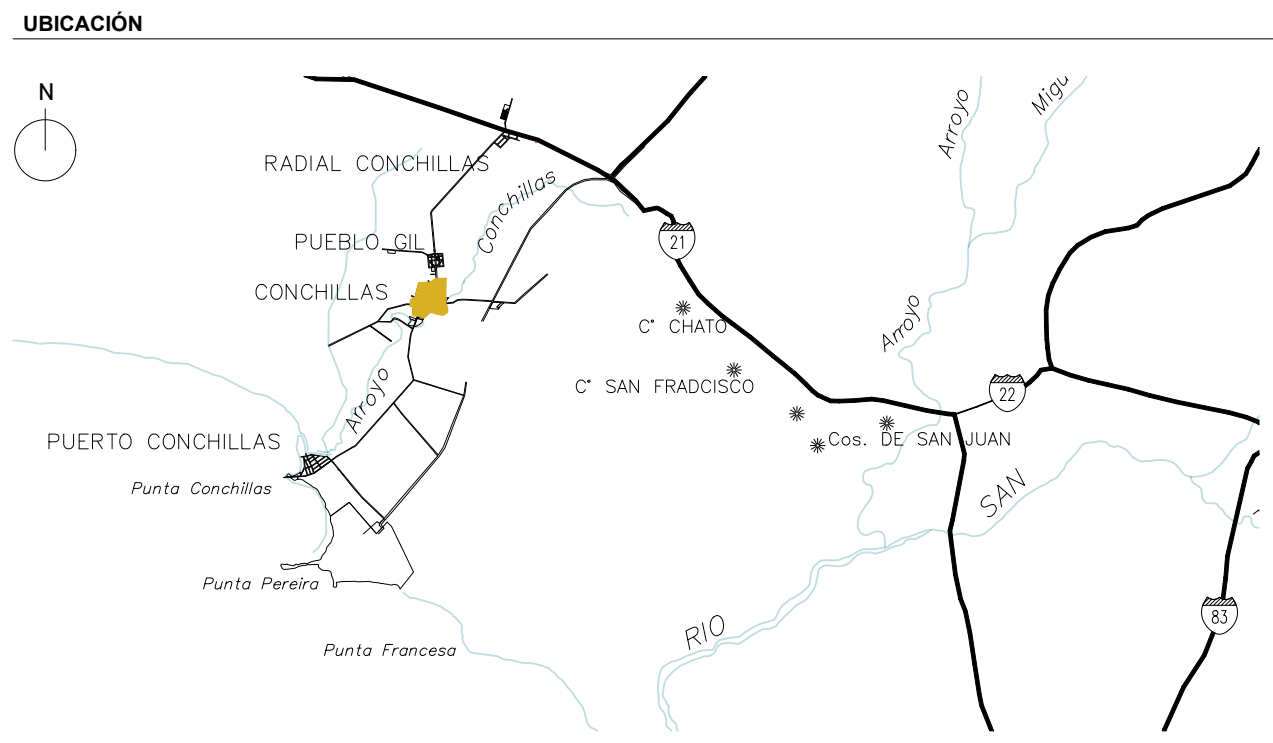

— LIMITE MANZANA / PADRONES RURALES
CURSO DE AGUA

	OBRAS SANITARIAS DEL ESTADO		
	DEPARTAMENTO: COLONIA	LOCALIDAD: CONCHILLAS	ANTEPROYECTO
USINA POTABILIZADORA Y SISTEMA DE ABASTECIMIENTO			
	SISTEMA POTABILIZACIÓN PARA REMOCIÓN DE ARSÉNICO		
ING. MARGHERITA PINTOS GERENTE DE AGUA POTABLE	PLANO GENERAL		
	CONTRAPARTE DE PROYECTO	CONTRAPARTE DE PROYECTO	ESCALA: 1:20.000 FECHA: MAR. 2024
ING. ALEJANDRO IRIBURU SUB GERENTE DE AGUA POTABLE	CONTRAPARTE DE PROYECTO	CONTRAPARTE DE PROYECTO	PLANO N° 48721 GE01