



PLANTA DE TRATAMIENTO
LAYOUT GENERAL - ACONDICIONAMIENTO DEL PREDIO
ESC 1:100

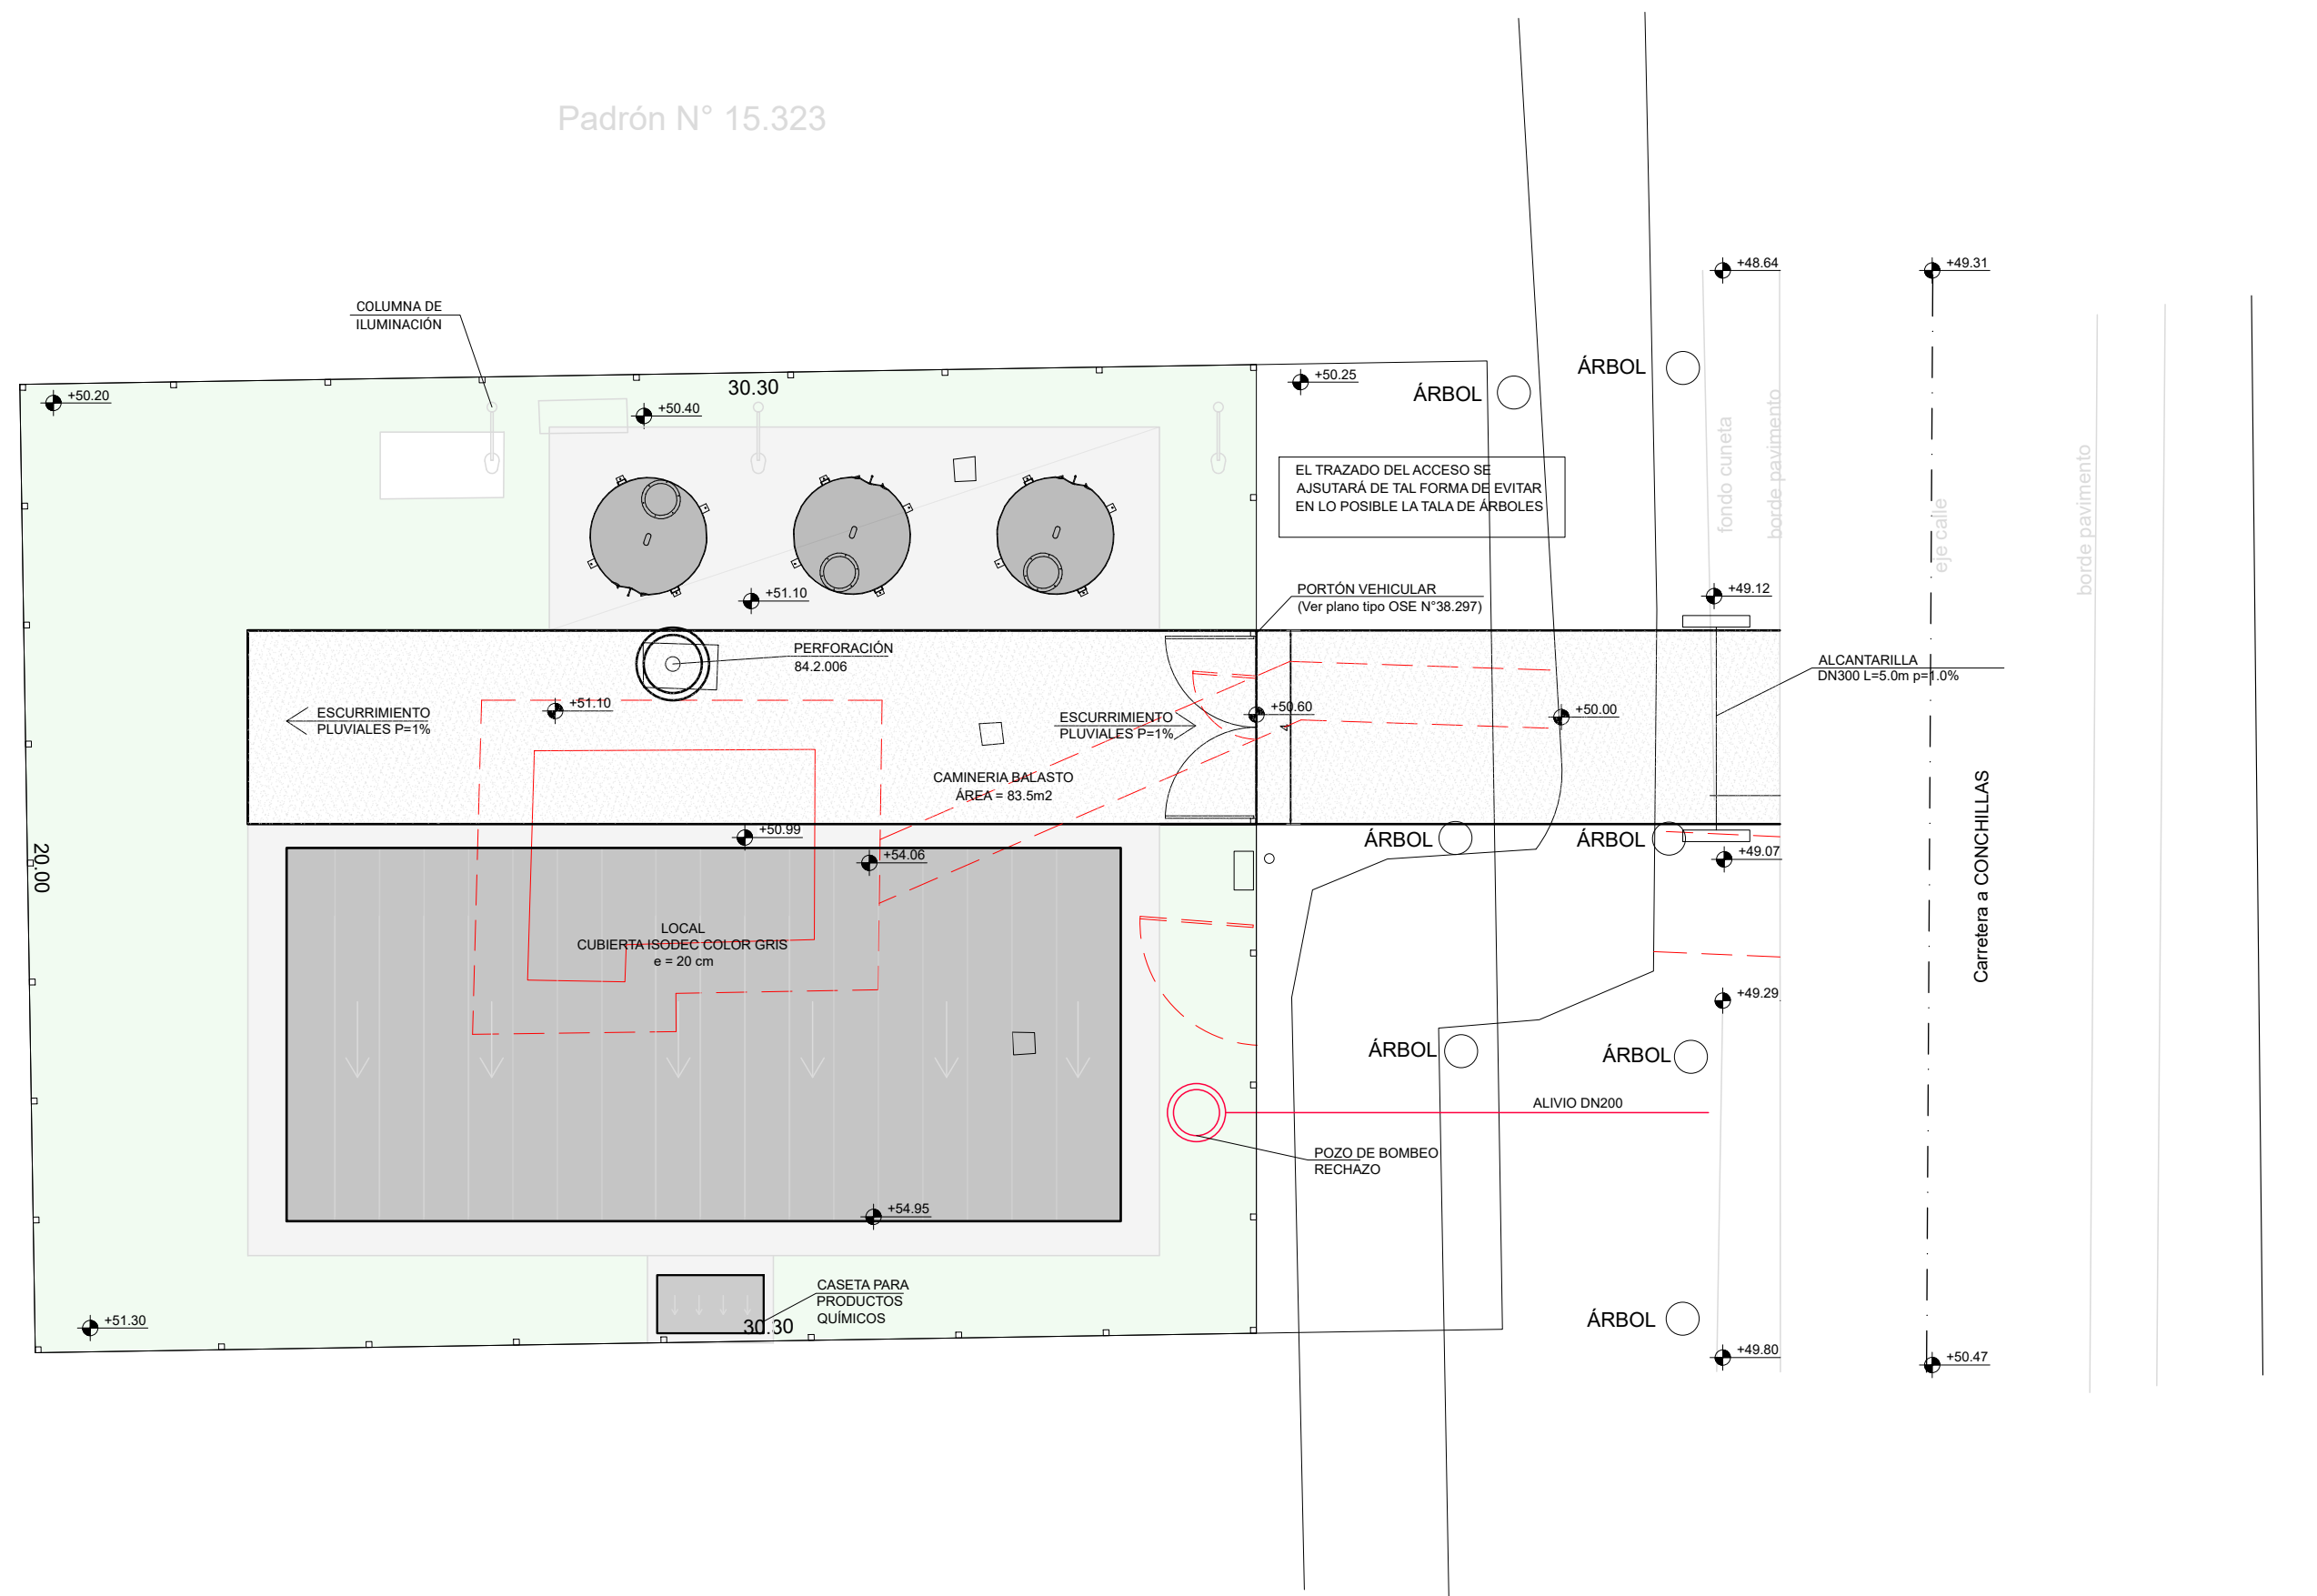


UBICACIÓN

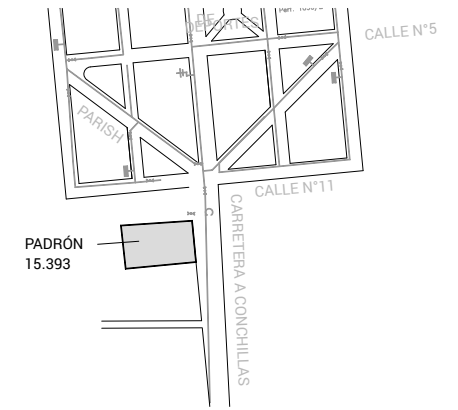


REFERENCIAS

CAMINERÍA DE BALASTO - DETALLE TIPO
ESCALA 1:50

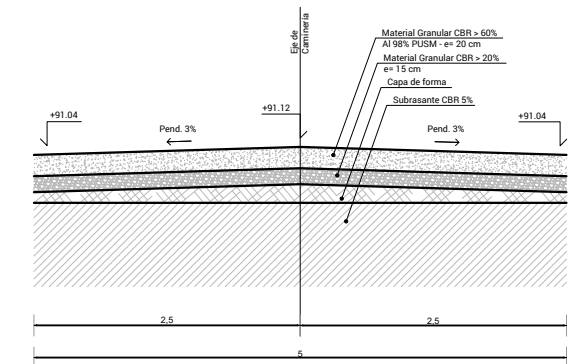

PAVIMENTO DE HORMIGÓN
ESCALA 1:50

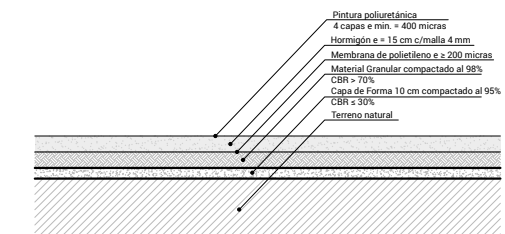

NOTAS

- ** En el proyecto ejecutivo se realizarán los correspondientes ensayos de suelos que permitan dimensionar de forma particular para cada local las piezas que conformarán la estructura del pavimento.


ING. JUAN SANGUINETTI
COORDINADOR

ESTE PLANO CONSTA DE 30 PLANCHAS



GERENCIA DE AGUA POTABLE

ING. ALEJANDRO IRIBURO

OBRAS SANITARIAS DEL ESTADO

DEPARTAMENTO: COLONIA	LOCALIDAD: CONCHILLAS	ANTEPROYECTO
-----------------------	-----------------------	--------------

USINA POTABILIZADORA Y SISTEMA DE ABASTECIMIENTO

SISTEMA POTABILIZACIÓN PARA REMOCIÓN DE ARSÉNICO
PLANTA DE TRATAMIENTO - LAYOUT GENERAL
ACONDICIONAMIENTO DEL PREDIO P.15.323

CONTRAPARTE DE PROYECTO	CONTRAPARTE DE PROYECTO	ESCALA: 1:100
-------------------------	-------------------------	---------------

		ESCALA: 1:100
		FECHA: MAR. 2024

CONTRAPARTE DE PROYECTO	CONTRAPARTE DE PROYECTO	PLANO N°
-------------------------	-------------------------	----------

48721 PT02