




PLANTA DE TRATAMIENTO
CORTE AA
ESC 1:50

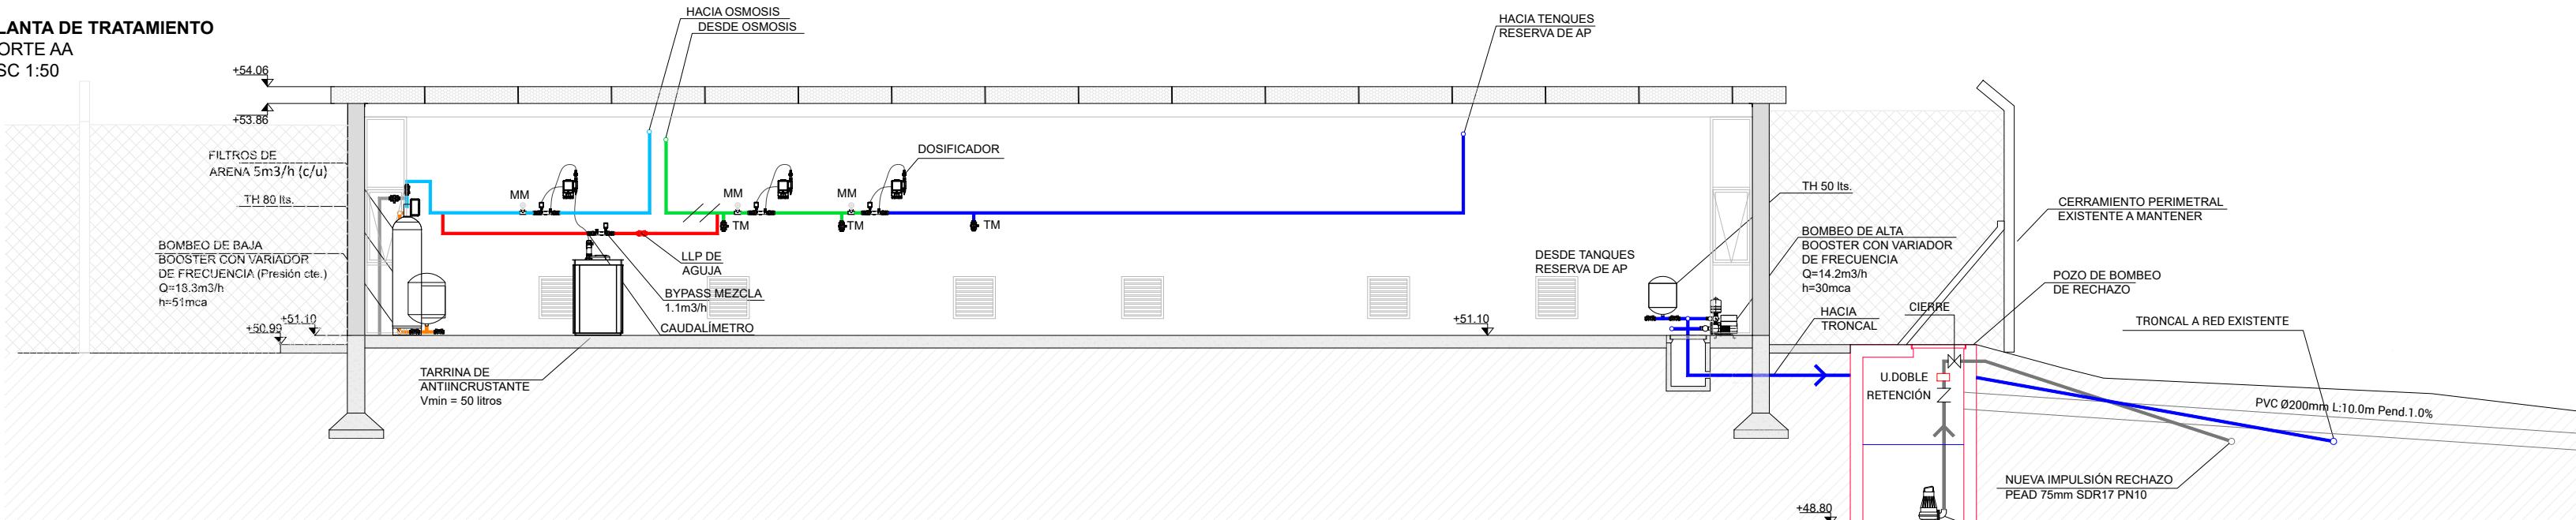


PLANTA DE TRATAMIENTO
CORTE BB
ESC 1:50

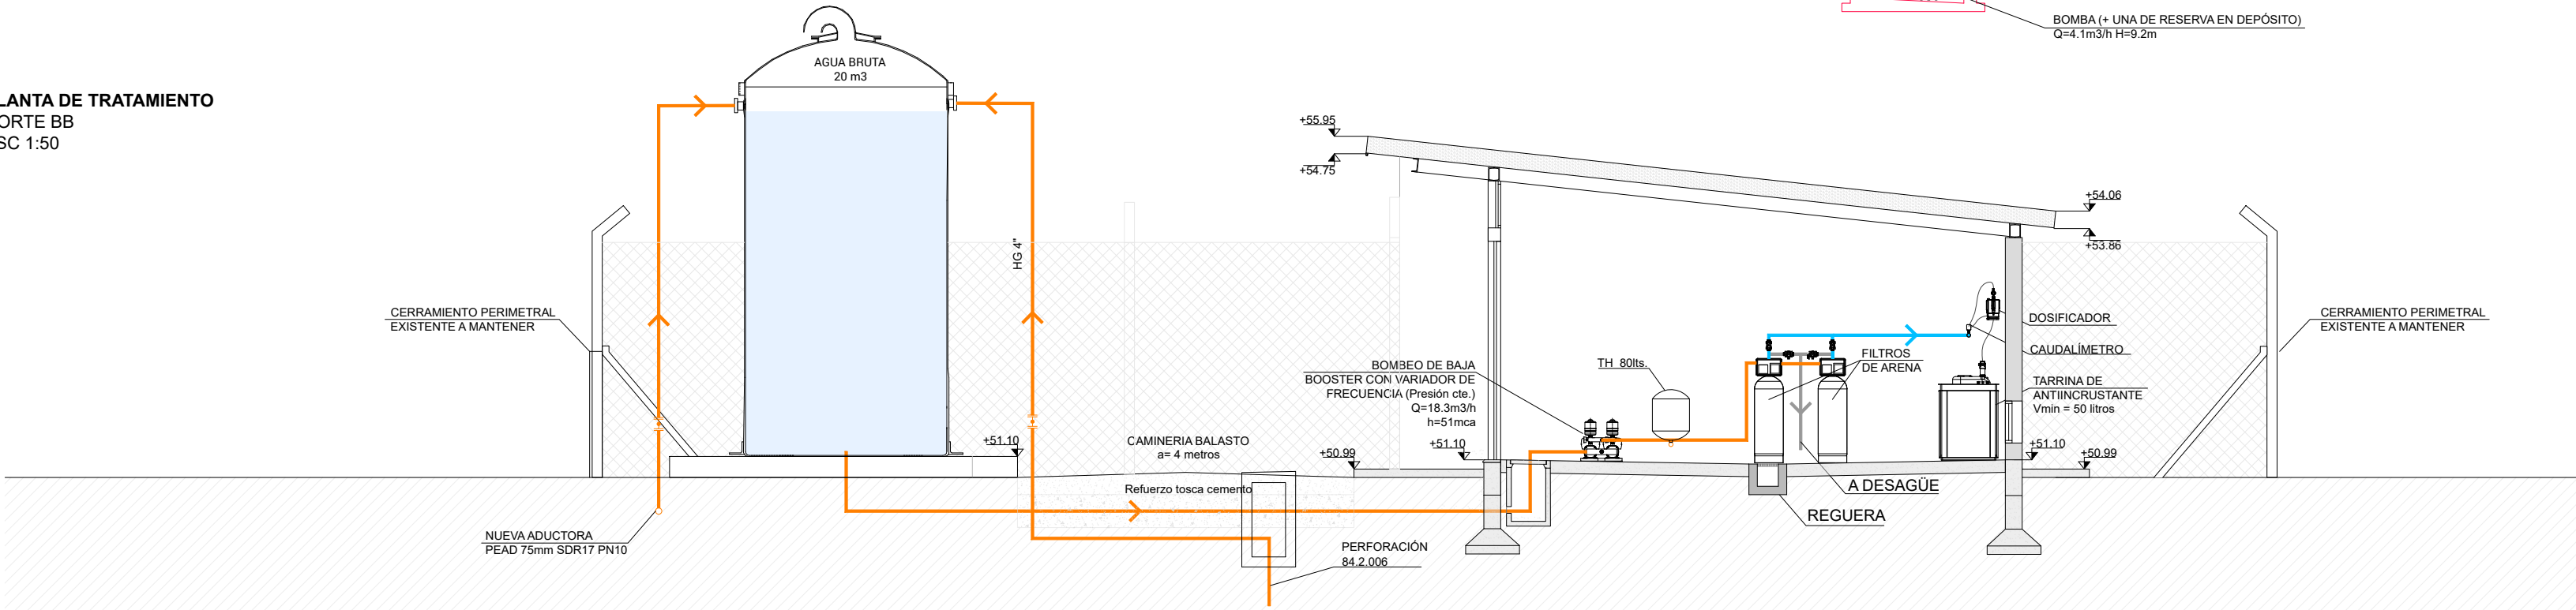


PLANTA DE TRATAMIENTO
CORTE CC
ESC 1:50

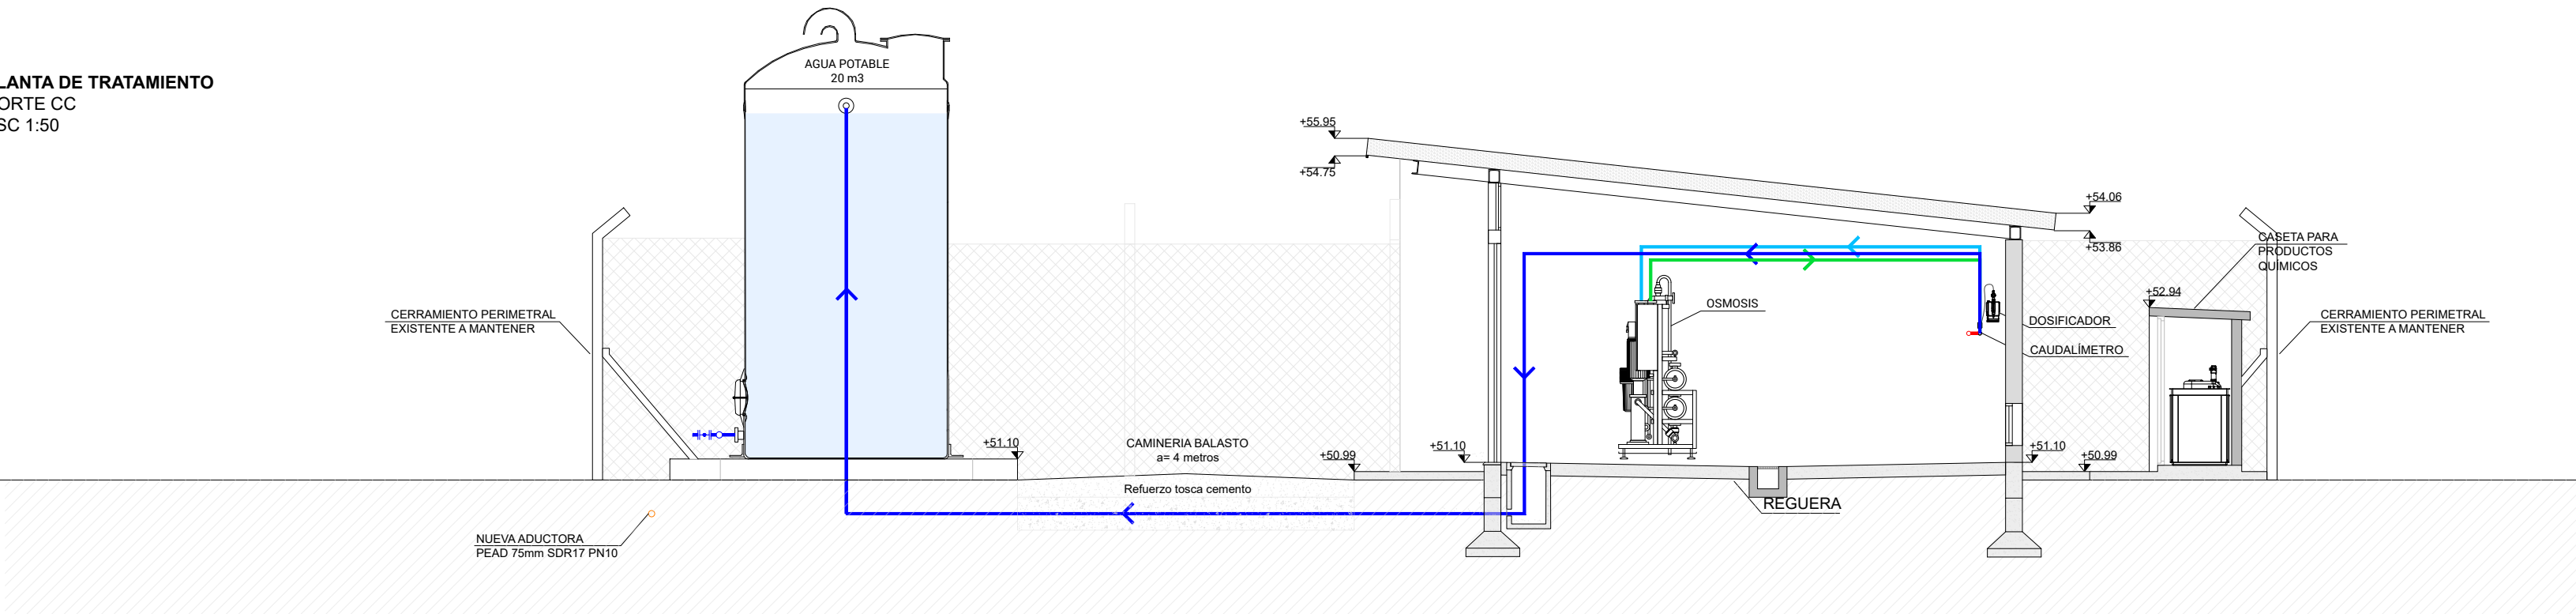

PLANTA DE TRATAMIENTO
CORTE DD
ESC 1:50

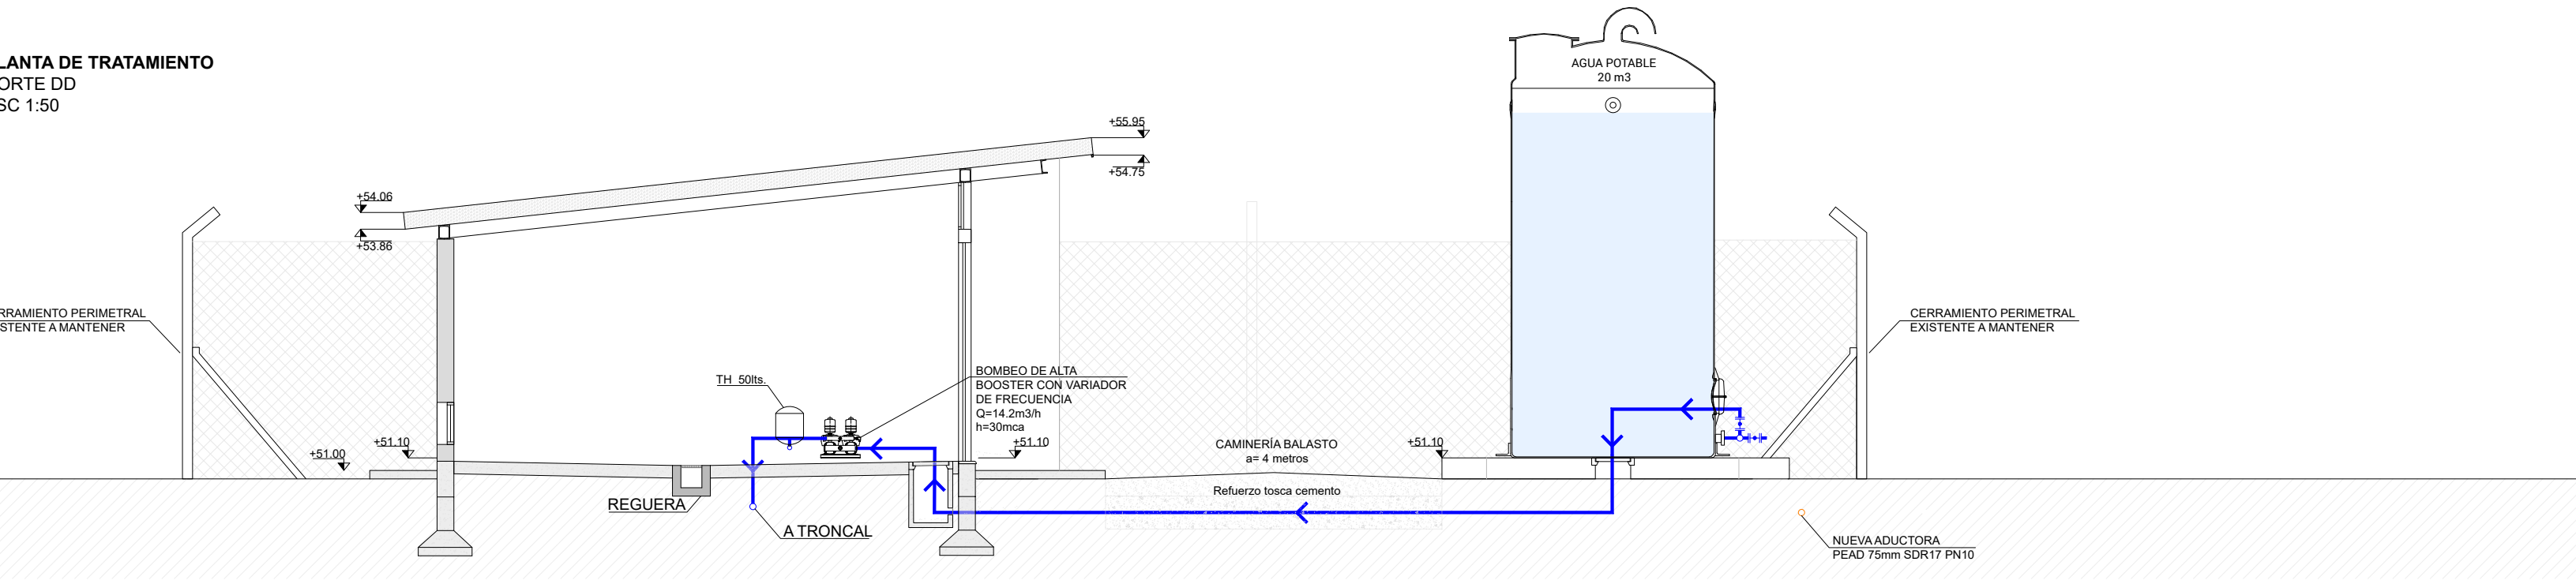

UBICACIÓN

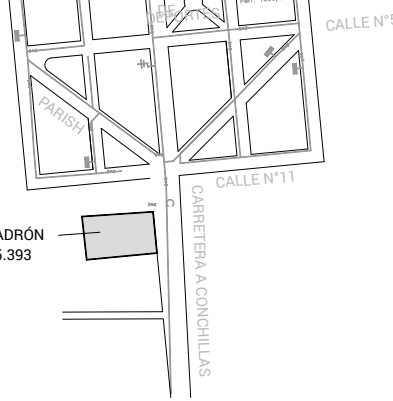


REFERENCIAS

- TENDIDO AGUA BRUTA
- TENDIDO AGUA FILTRADA
- TENDIDO AGUA FILTRADA PARA MEZCLA
- TENDIDO AGUA OSMOTIZADA
- TENDIDO AGUA POTABLE
- TENDIDO A DESAGÜE



MANÓMETRO

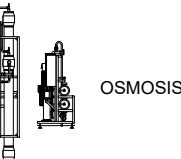

NOTAS

- * Cotas altimétricas referidas al cero oficial.
- ** En Proyecto Ejecutivo se deberá ajustar el layout para lograr una mejor configuración perforación existente vs caminería proyectada.
- *** La perforación 84.2.006 deberá acondicionarse para quedar en condiciones reglamentarias

ING. JUAN SANGINETTI
CONSEJERO

ESTE PLANO CONSTA DE 30 PLANCHAS



OBRAS SANITARIAS DEL ESTADO

DEPARTAMENTO: COLONIA LOCALIDAD: CONCHILLAS ANTEPROYECTO

USINA POTABILIZADORA Y SISTEMA DE ABASTECIMIENTO

SISTEMA POTABILIZACIÓN PARA REMOCIÓN DE ARSÉNICO
PLANTA DE TRATAMIENTO
CORTES TRATAMIENTO - PRETRATAMIENTO

GERENCIA DE AGUA
POTABLE

ING. MARCELO PINTOS
COORDINADOR DE AGUA POTABLE

ING. ALEJANDRO HERRERO
SUBCOORDINADOR DE AGUA POTABLE

CONTRAPARTE DE PROYECTO

CONTRAPARTE DE PROYECTO

ESCALA: 1:50

FECHA: MAR. 2024

PLANO N°.

48721 PT05