

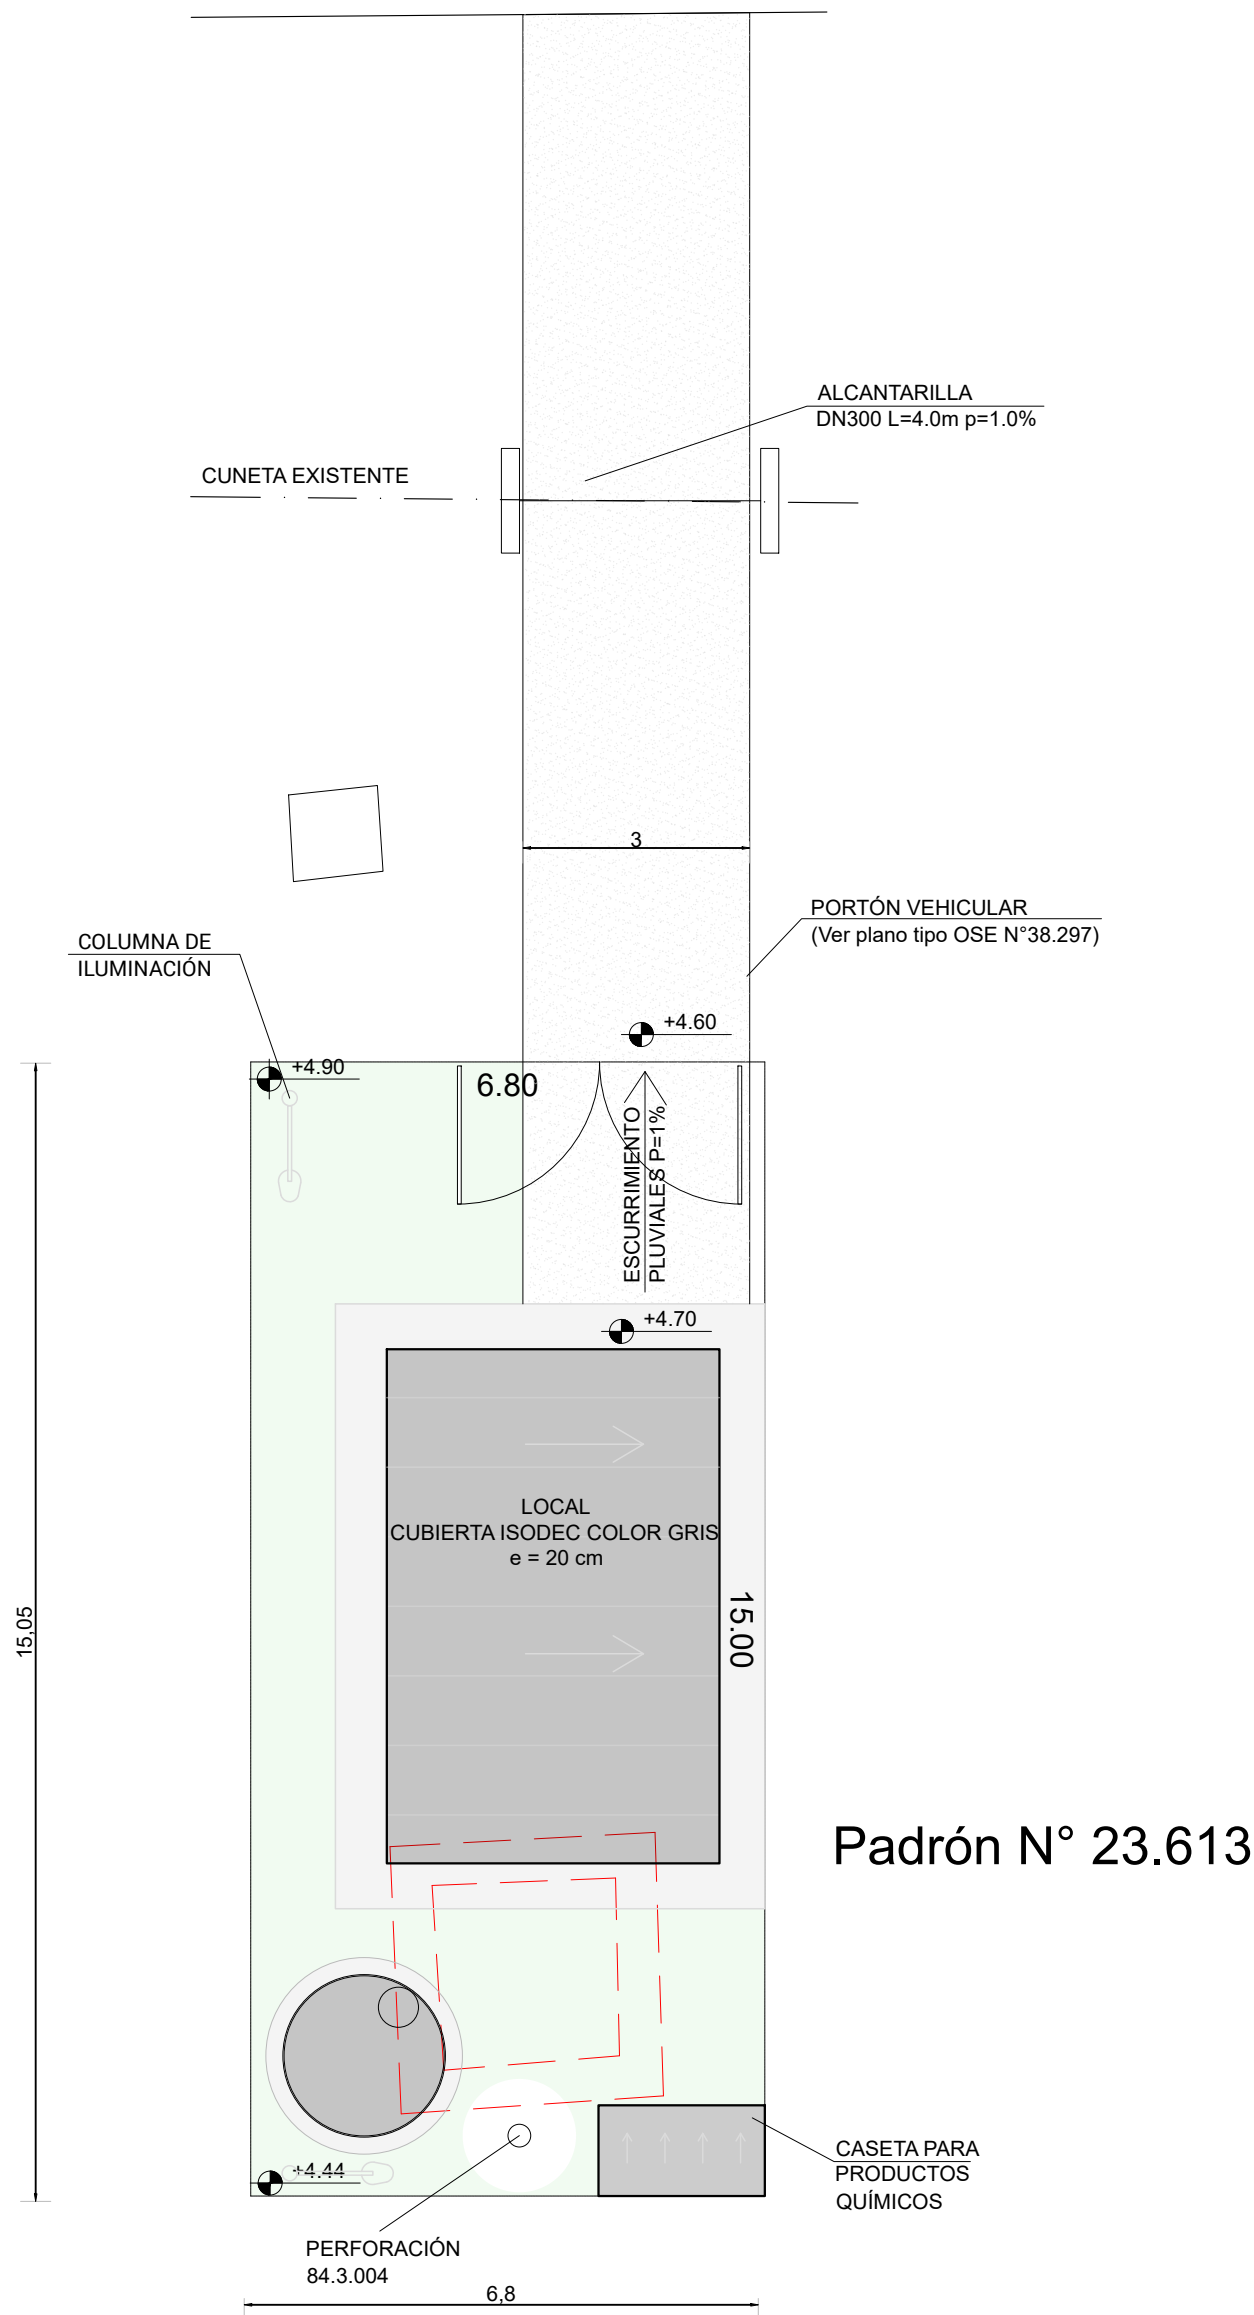


PLANTA DE TRATAMIENTO
LAYOUT GENERAL - ACONDICIONAMIENTO DEL PREDIO
ESC 1:100

AVENIDA DEL PUERTO

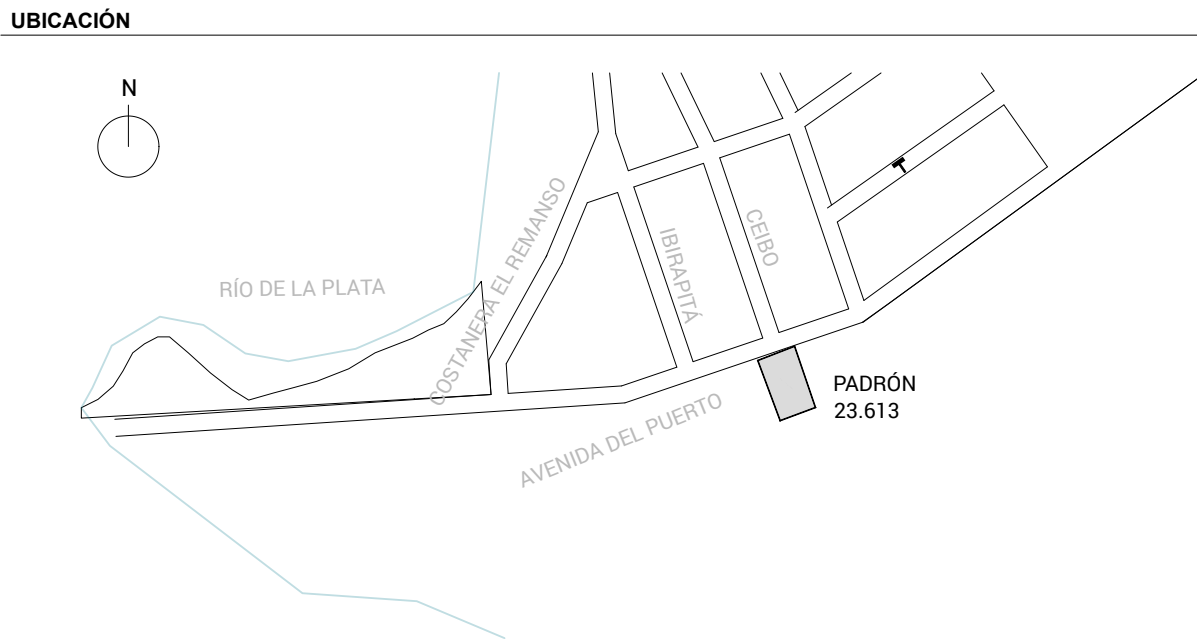


Padrón N° 23.613

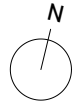


REFERENCIAS

CAMINERÍA DE BALASTO - DETALLE TIPO
ESCALA 1:50

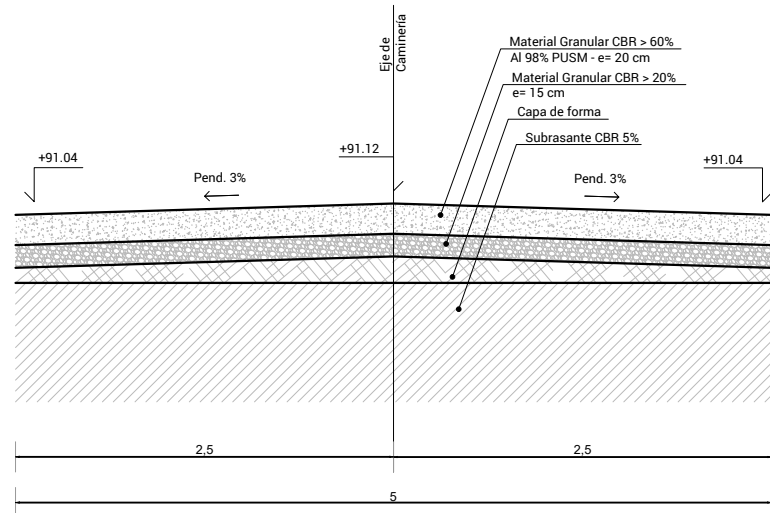

PAVIMENTO DE HORMIGÓN
ESCALA 1:50

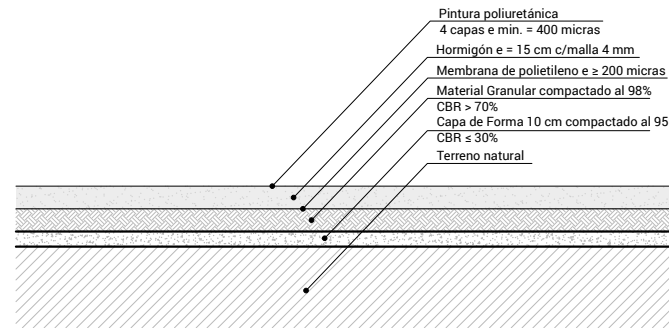

- NOTAS**
- * Cotas altimétricas referidas al cero oficial.
 - ** En el proyecto ejecutivo se realizarán los correspondientes ensayos de suelos que permitan dimensionar de forma particular para cada local las piezas que conformarán la estructura del pavimento.
 - *** La perforación 84.3.004 es una perforación existente. En proyecto ejecutivo se deberá acondicionar la misma para quedar en condiciones reglamentarias.

INC. JUAN SANGUINETTI
COORDINADOR

ESTE PLANO CONSTA DE 30 PLANCHAS

GERENCIA DE AGUA POTABLE INC. MARGARITA PINTOS GERENTE DE AGUA POTABLE	OBRAS SANITARIAS DEL ESTADO		
	DEPARTAMENTO: COLONIA		
	LOCALIDAD: CONCHILLAS		ANTEPROYECTO
	USINA POTABILIZADORA Y SISTEMA DE ABASTECIMIENTO		
	SISTEMA POTABILIZACIÓN PARA REMOCIÓN DE ARSÉNICO PLANTA DE TRATAMIENTO ACONDICIONAMIENTO DEL PREDIO P.23.613		
INC. ALEJANDRO RIBERO COORDINADOR DE AGUA POTABLE	CONTRAPARTE DE PROYECTO	CONTRAPARTE DE PROYECTO	ESCALA: 1:100
	CONTRAPARTE DE PROYECTO	CONTRAPARTE DE PROYECTO	FECHA: MAR. 2024
	CONTRAPARTE DE PROYECTO	CONTRAPARTE DE PROYECTO	PLANO N°: 48721 PT07