

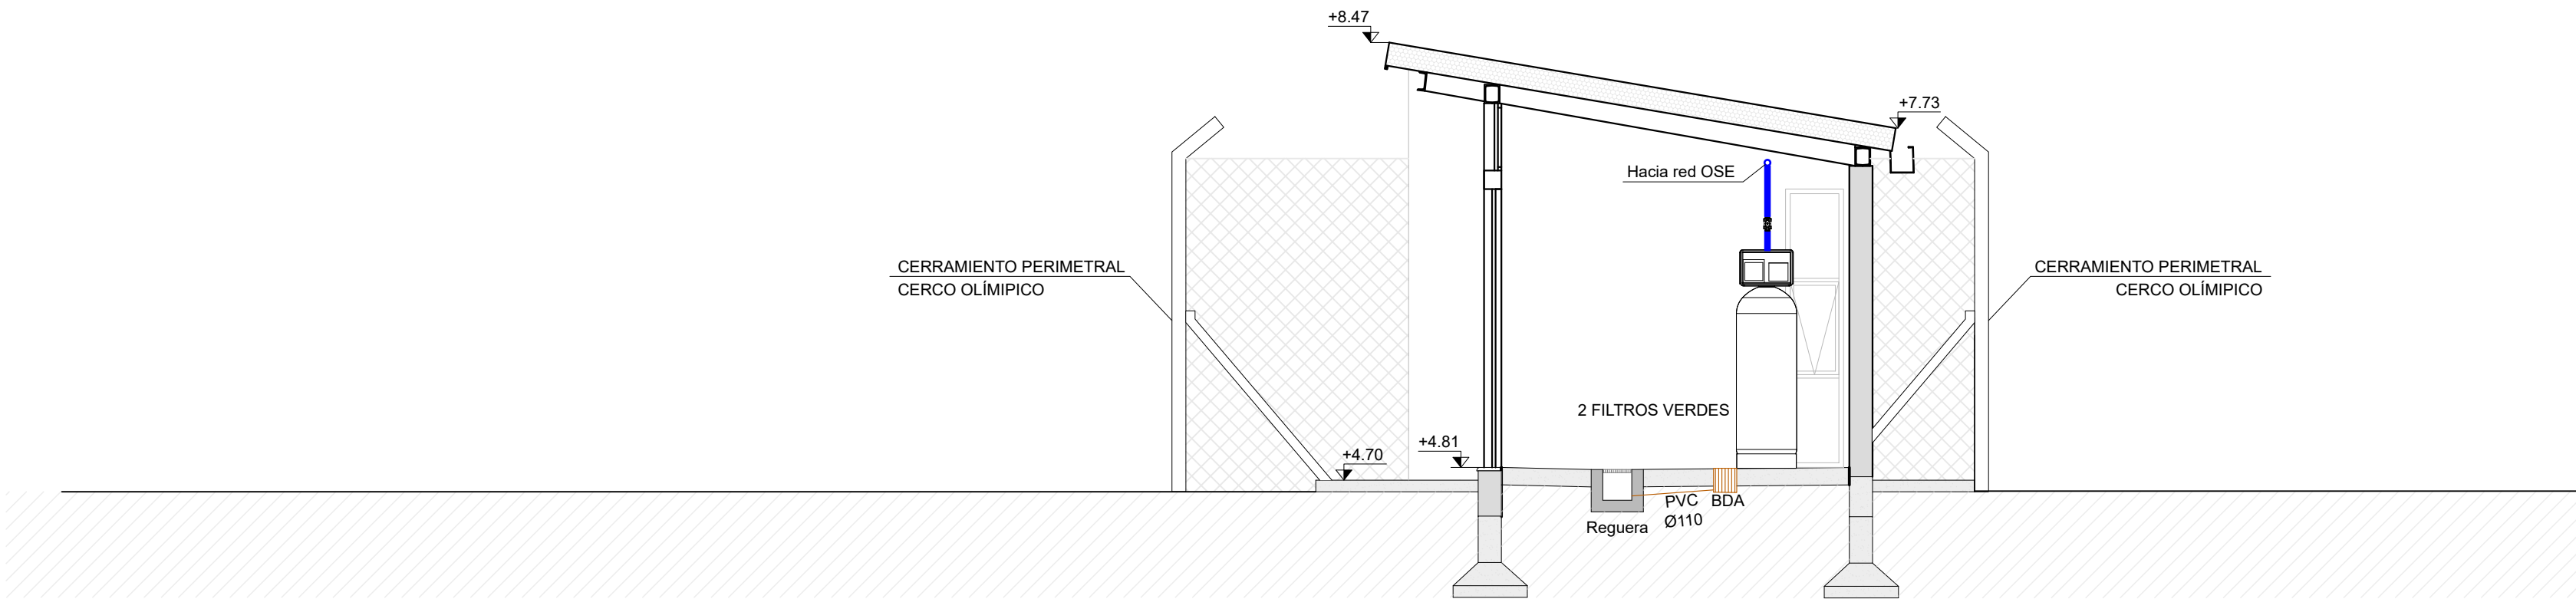


PLANTA DE TRATAMIENTO
CORTE A-A
ESC 1:50

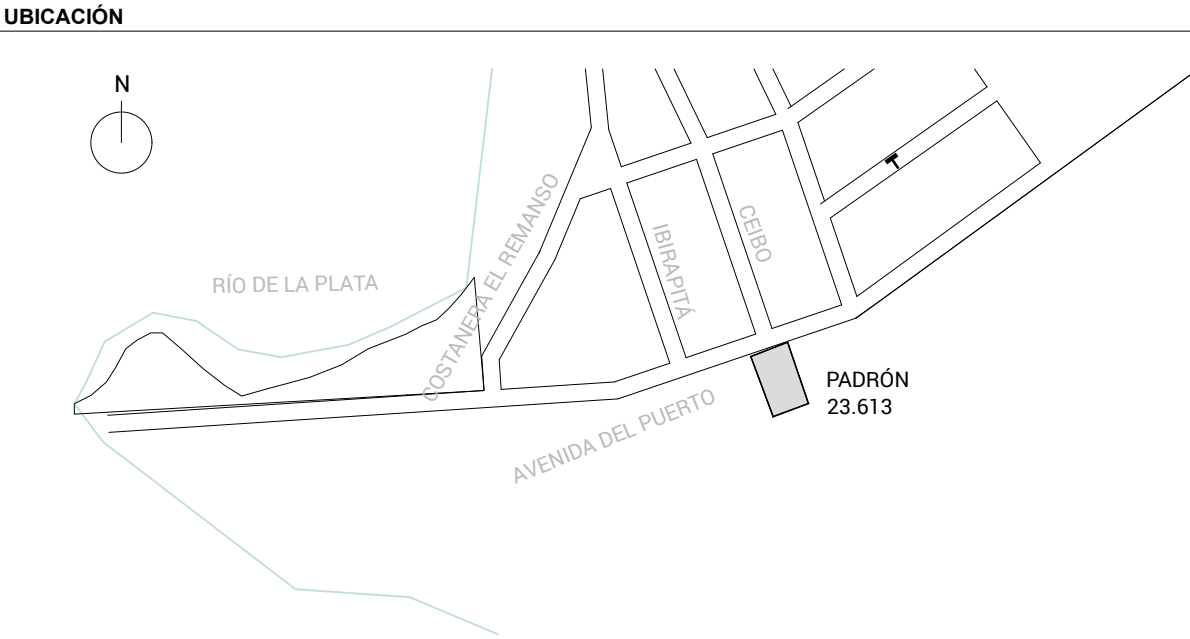

PLANTA DE TRATAMIENTO
CORTE B-B
ESC 1:50

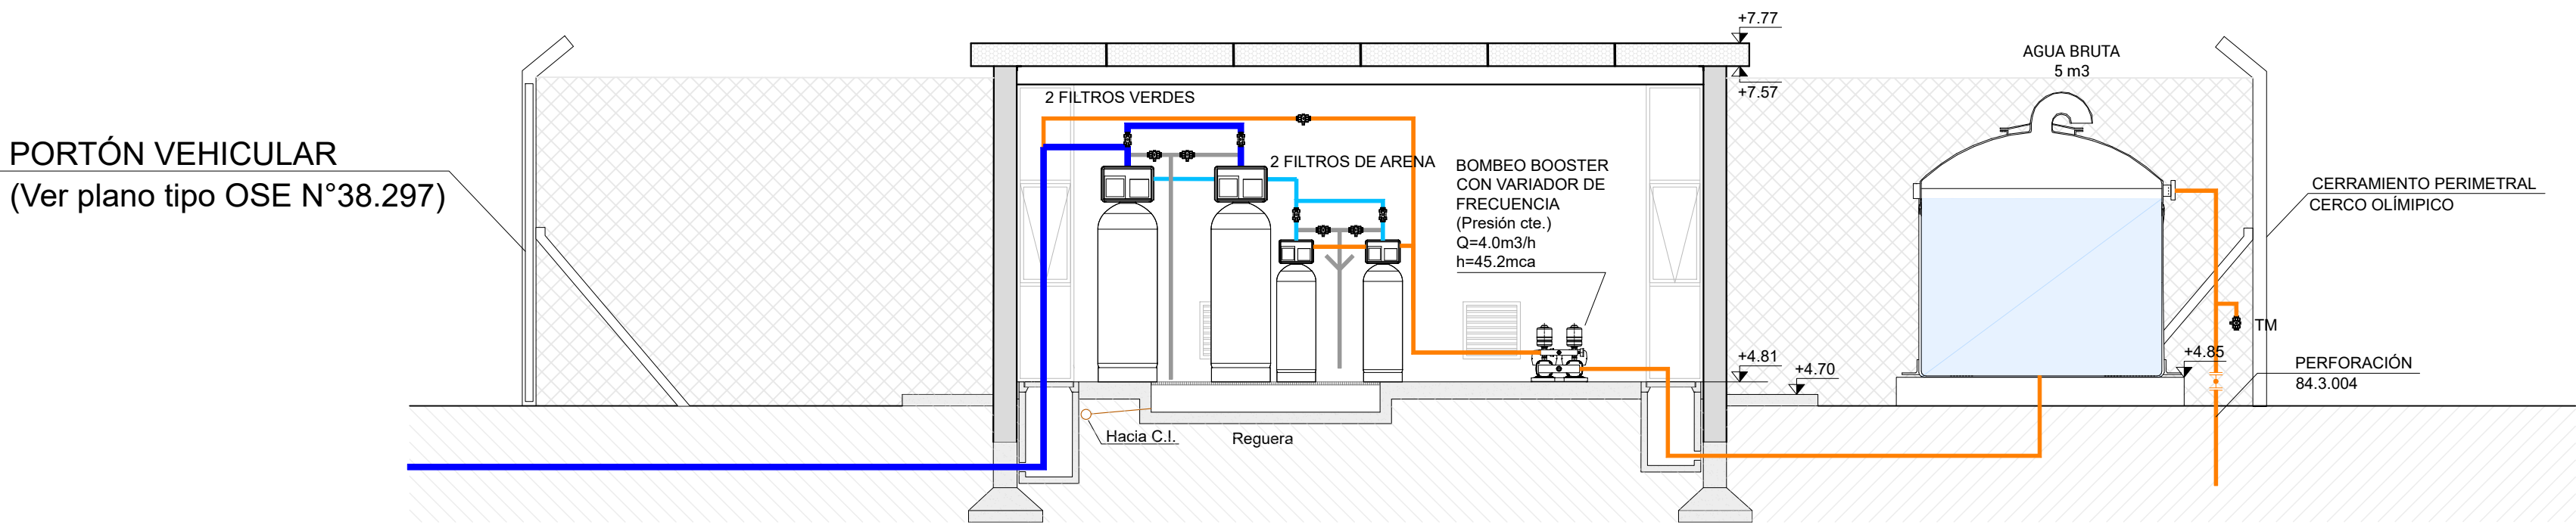

REFERENCIAS

- TENDIDO AGUA BRUTA
- TENDIDO AGUA FILTRADA
- TENDIDO AGUA FILTRADA PARA MEZCLA
- TENDIDO AGUA OSMOTIZADA
- TENDIDO AGUA POTABLE
- TENDIDO A DESAGÜE

LLAVE DE PASO

MANÓMETRO

CAUDALÍMETRO

DOSIFICADOR

DEPÓSITO DE SOLUCIONES


TANQUE HIDRONEUMÁTICO

NOTAS

- * Cotas altimétricas referidas al cero oficial.
- ** La perforación 84.3.004 es una perforación existente. En proyecto ejecutivo se deberá acondicionar la misma para quedar en condiciones reglamentarias (con casamata).
- *** En proyecto ejecutivo se deberán presentar detalles de conexiones.

INC. JUAN SANGUINETTI
COORDINADOR

ESTE PLANO CONSTA DE 30 PLANCHAS

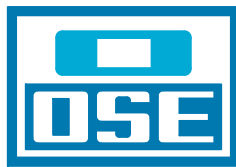

GERENCIA DE AGUA
POTABLE

INC. MARCANTA PINTOS
GERENTE DE AGUA POTABLE

OBRAS SANITARIAS DEL ESTADO

DEPARTAMENTO: COLONIA LOCALIDAD: CONCHILLAS ANTEPROYECTO

USINA POTABILIZADORA Y SISTEMA DE ABASTECIMIENTO

SISTEMA POTABILIZACIÓN PARA REMOCIÓN DE ARSÉNICO
PLANTA DE TRATAMIENTO DE REMOCIÓN DE Fe Y Mn
CORTES

CONTRAPARTE DE PROYECTO

CONTRAPARTE DE PROYECTO

ESCALA: 1:50

FECHA: MAR. 2024

PLANO N°.

48721 PT10

INC. ALEJANDRO HERRERO
RESPONSABLE DE AGUA POTABLE