




PLANTA
Esc. 1/50

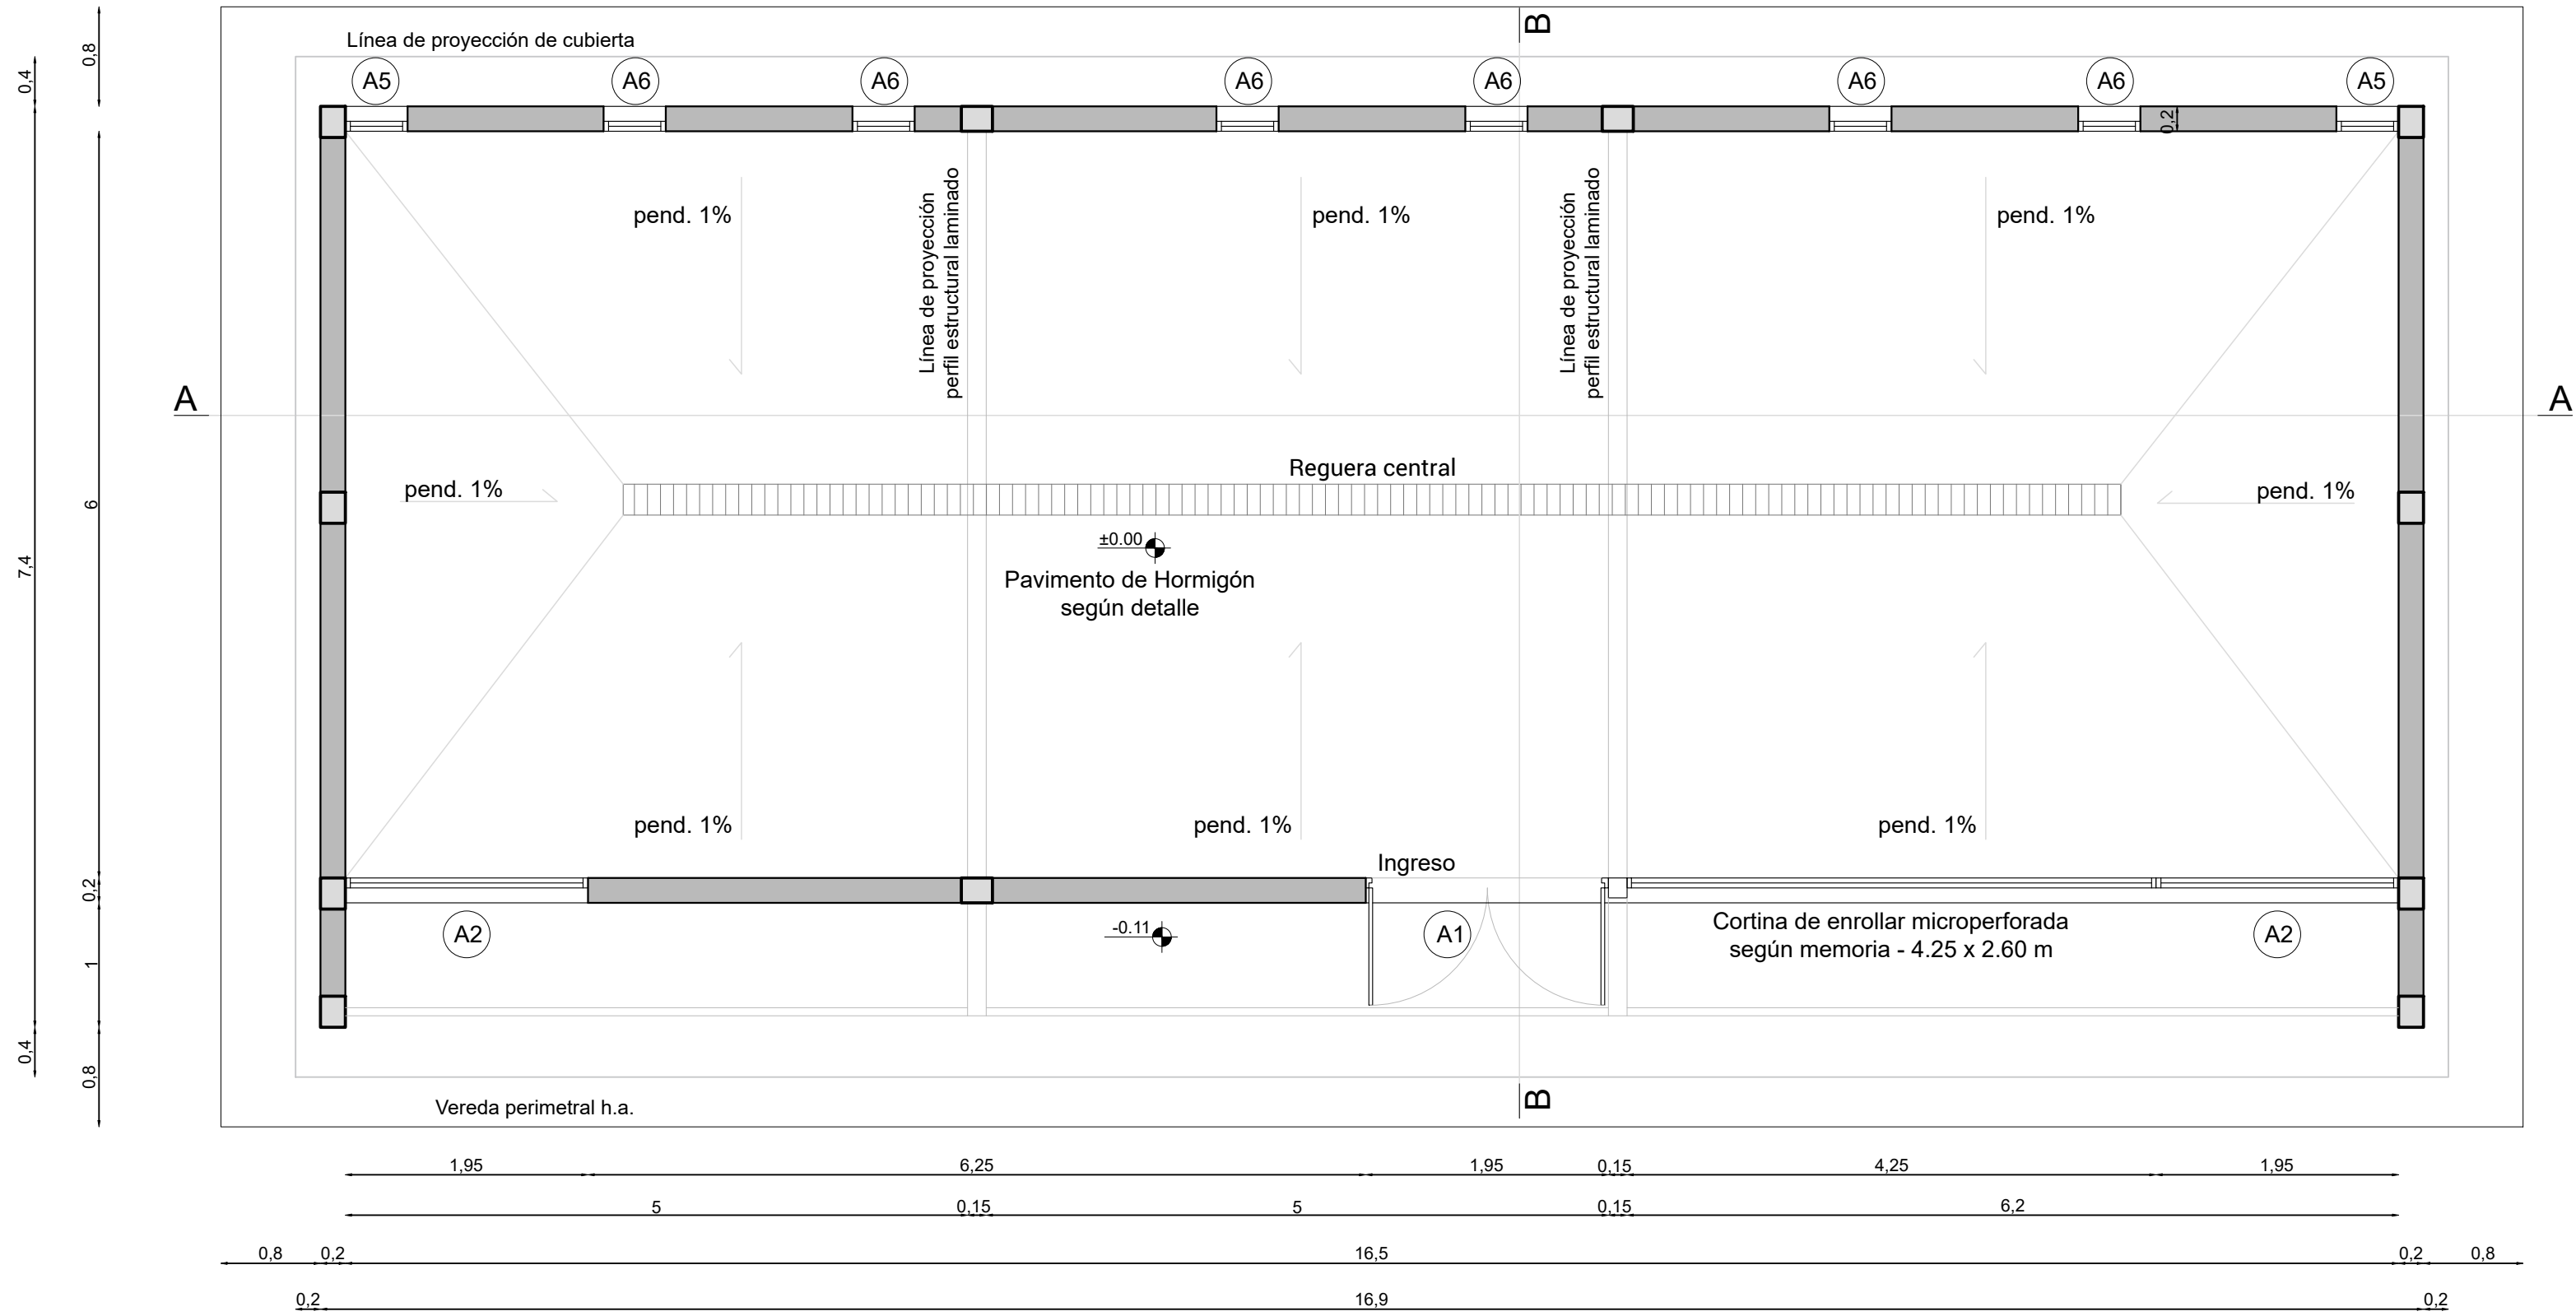


FACHADA PRINCIPAL
Esc. 1/50

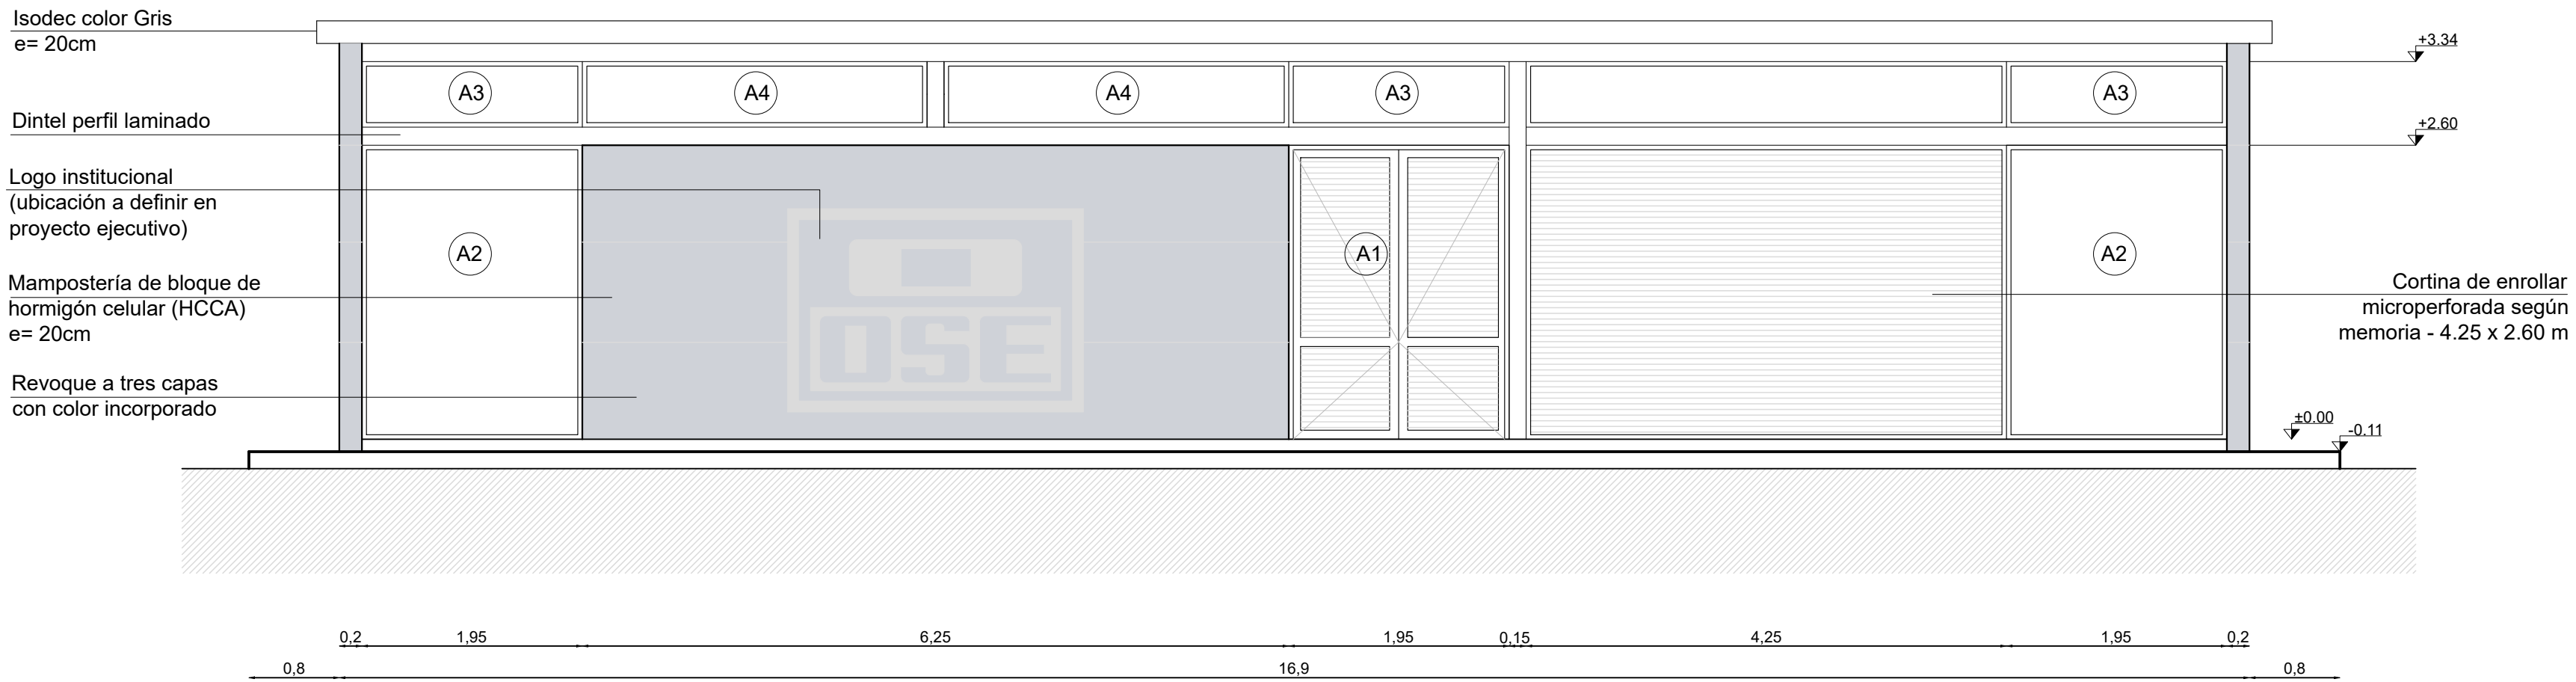

FACHADA POSTERIOR
Esc. 1/50

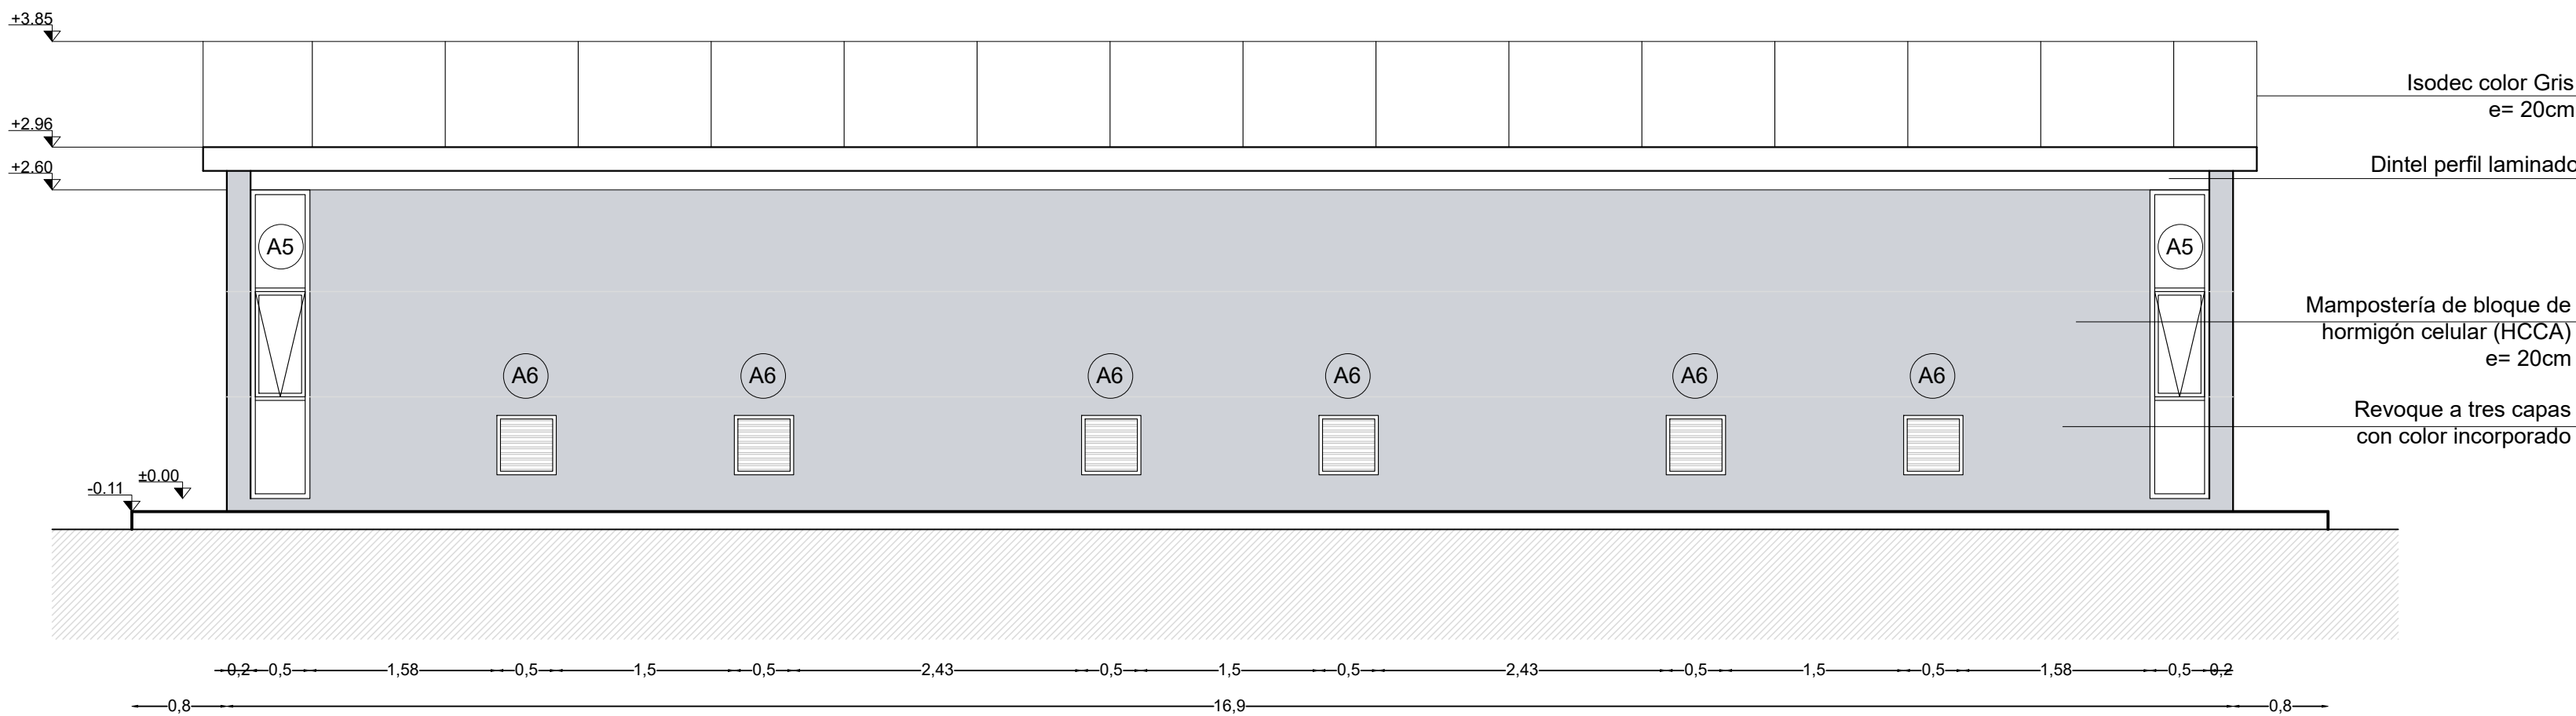


UBICACIÓN

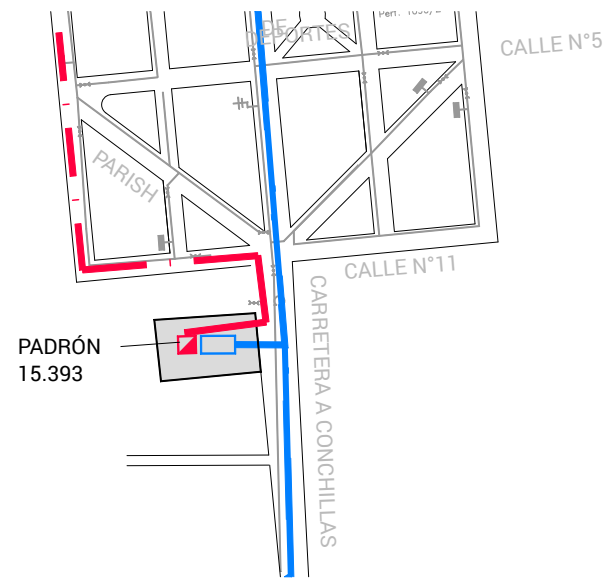

NOTAS

- * El cero altimétrico corresponde a la cota +51.00 según cero oficial.
- ** En el proyecto ejecutivo se realizarán los correspondientes ensayos de suelos que permitan dimensionar de forma particular para cada local las piezas que conformarán la estructura del pavimento.

PAVIMENTO DE HORMIGÓN INTERIOR
DETALLE
ESC. 1:30

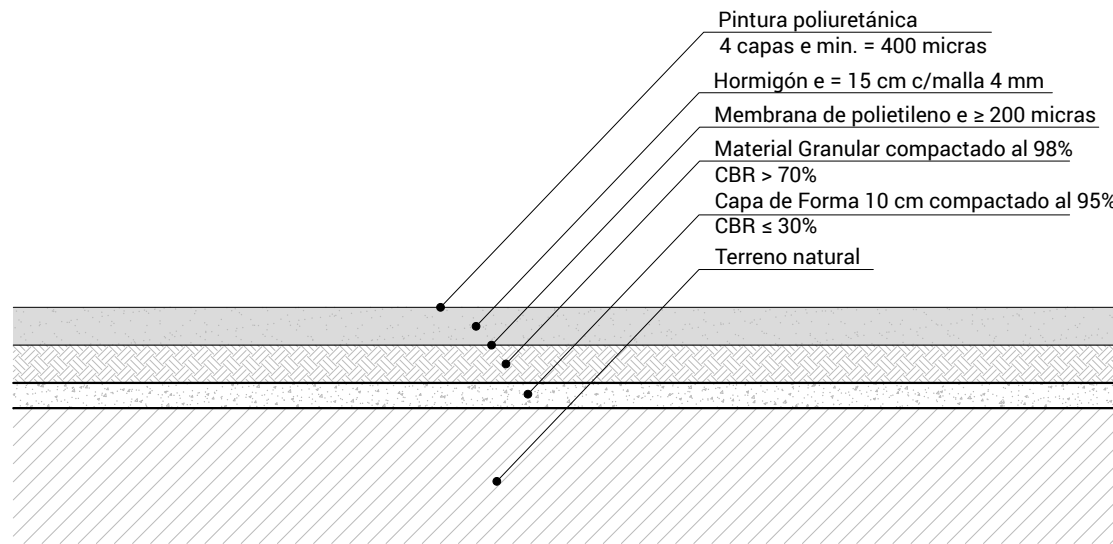

Para el caso de los pavimentos exteriores (veredas) el espesor de hormigón será de 12cm con armadura Ø6/15

ING. JUAN SANGUINETTI
COORDINADOR

ESTE PLANO CONSTA DE 30 PLANCHAS



OBRAS SANITARIAS DEL ESTADO

DEPARTAMENTO: COLONIA LOCALIDAD: CONCHILLAS ANTEPROYECTO

USINA POTABILIZADORA Y SISTEMA DE ABASTECIMIENTO

GERENCIA DE AGUA POTABLE

SISTEMA POTABILIZACIÓN PARA REMOCIÓN DE ARSÉNICO LOCAL, PLANTA Y FACHADAS - TIPOLOGÍA 16x6m

ING. MARCARETA PINTOS
VEREDANTE DE AGUA POTABLE

CONTRAPARTE DE PROYECTO CONTRAPARTE DE PROYECTO ESCALA: 1:50

CONTRAPARTE DE PROYECTO CONTRAPARTE DE PROYECTO FECHA: MAR. 2024

ING. ALEJANDRO REBERO
SUBGERENTE DE AGUA POTABLE

CONTRAPARTE DE PROYECTO CONTRAPARTE DE PROYECTO PLANO N°: 48721 AR01