



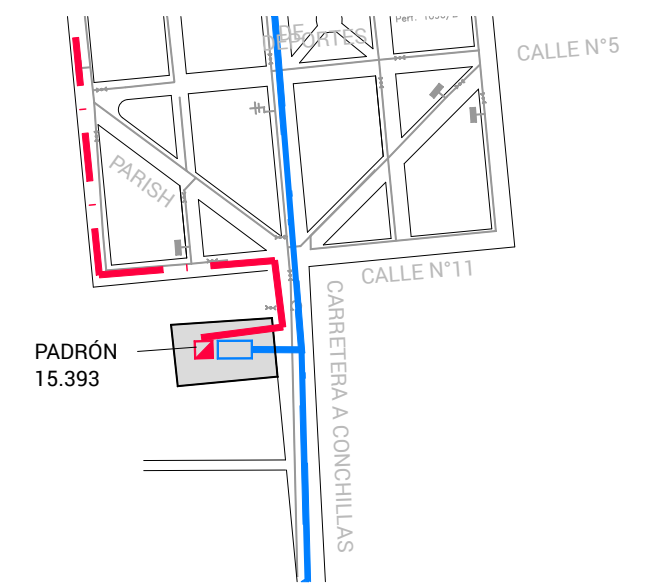

* El cero altimétrico corresponde a la cota +51.00 según cero oficial.

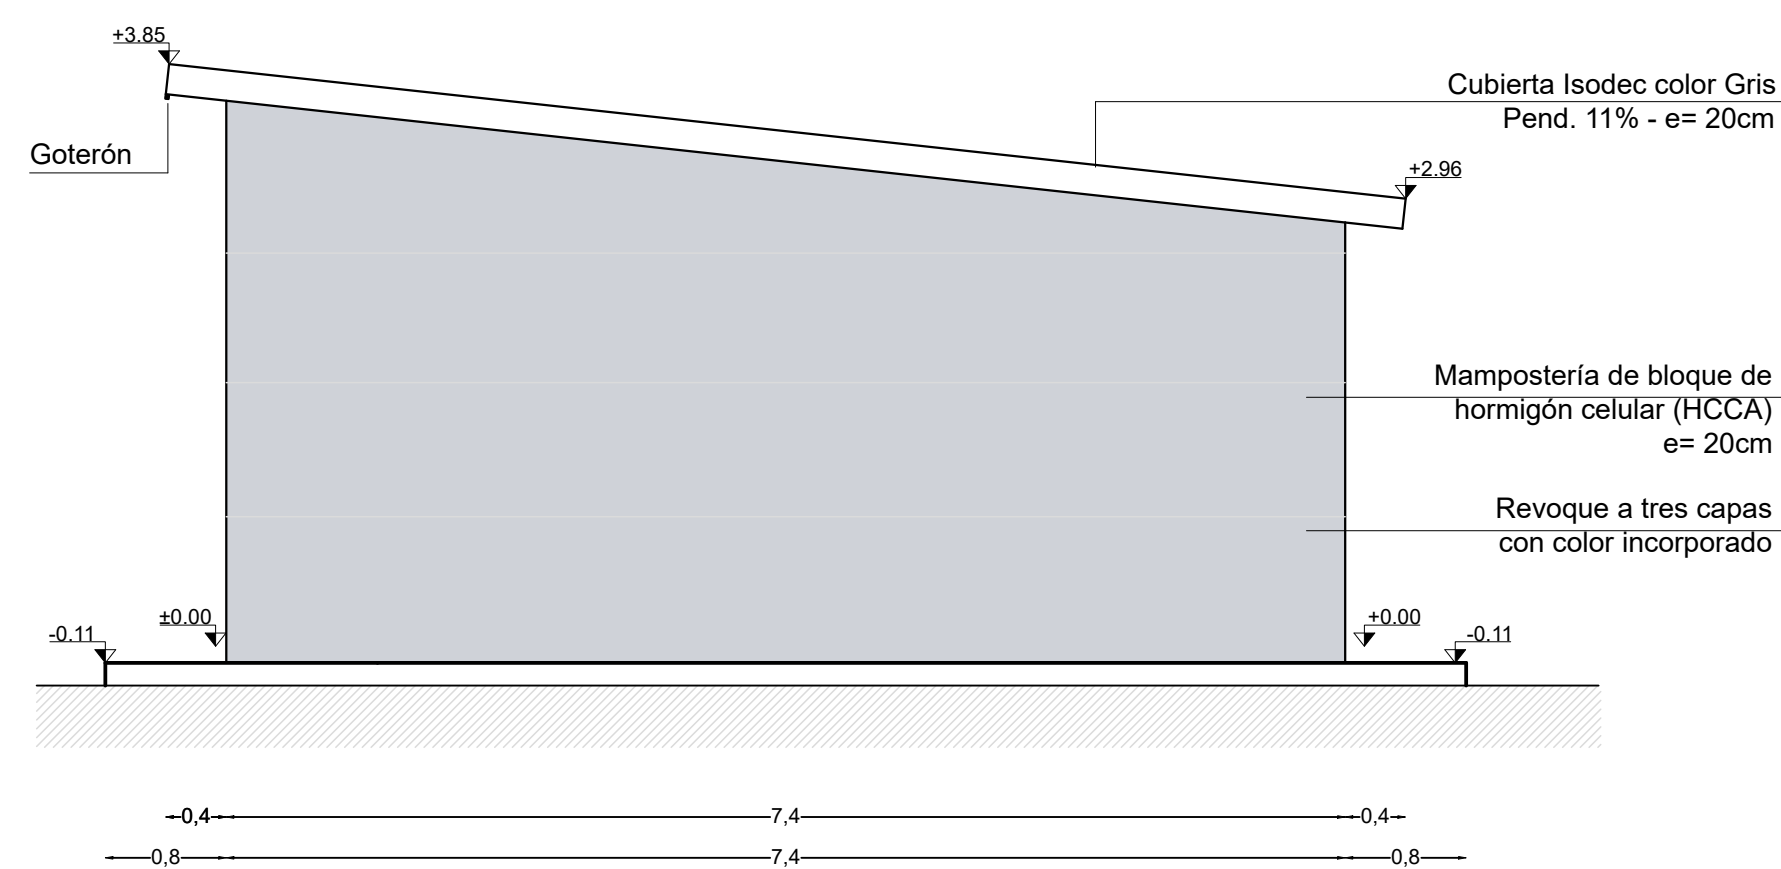

ING. JUAN SANGUINETTI
COORDINADOR

ESTE PLANO CONSTA DE 30 PLANCHAS



**GERENCIA DE AGUA
POTABLE**

ING. MARGARITA PINTOS
GERENTE DE AGUA POTABLE



INC. ALEJANDRO IRIBURO

OBRAS SANITARIAS DEL ESTADO

DEPARTAMENTO: COLONIA	LOCALIDAD: CONCHILLAS	ANTEPROYECTO
-----------------------	-----------------------	--------------

[illegible]

SISTEMA POTABILIZACIÓN PARA REMOCIÓN DE ARSÉNICO
LOCAL, CORTES Y FACHADAS - TIPOLOGÍA 16x6m

CONTRAPARTE DE PROYECTO	CONTRAPARTE DE PROYECTO	ESCALA: 1:50
-------------------------	-------------------------	--------------

		FECHA: MAR.2024
--	--	-----------------

CONTRAPARTE DE PROYECTO	CONTRAPARTE DE PROYECTO	PLANO N°.
-------------------------	-------------------------	-----------

		48721 AR02
--	--	------------