



CARPINTERÍA DE ALUMINIO
VISTA EXTERIOR

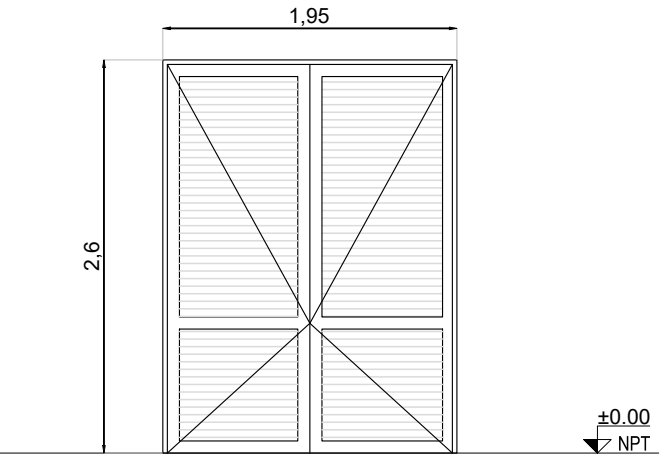


TIPO	A01	CANTIDAD	1	IZQ. DER.		UBICACIÓN	FACHADA PRINCIPAL - ACCESO A LOCAL
MARCO	PREMARCO						
	MATERIAL	SERIE MECAL MAX					
	PERFILES						
	HORIZ.						
	VERTICALES						
	PAÑO FIJO						
CONTRAVIDRIO							
ANCLAJE	GRAPAS DE ALUMINIO A-4060						
COLOCACIÓN	FILO EXTERIOR						
TAPAJUNTAS							
HOJA	MATERIAL	ESTR. BASTIDOR	SERIE MECAL MAX				
	CONTRAVIDRIO	TABLERO	TABILLAS HORIZONTALES CELOSÍA PN°1918				
TERMINACIÓN		ANODIZADO NATURAL 15 MICRAS					
VIDRIOS	TIPO				ESPESOR		
HERRAJES	MOVIMIENTO	CANTIDAD	8	TIPO Y MATERIAL	POMELA A-156		
	CIERRE	1	2	CERRADURA DE SEGURIDAD TIPO STAR 410			
		PASADOR DE EMBUTIR A-2451					
	MANIOBRA	1	MANIJA "MANON"				
PROTEC.	REJA	MATERIAL	BASTIDOR COMPONENTES				
	OTROS	TIPO					
BURLETES	A-262						
OBSERVACIONES	SELLADO PERIMETRAL CON MASILLA POLIURETÁNICA GRIS TODAS LAS MEDIDAS SE VERIFICARÁN EN OBRA MALLA MOSQUITERO GALVANIZADA INTERIOR						

CARPINTERÍA DE ALUMINIO
VISTA EXTERIOR

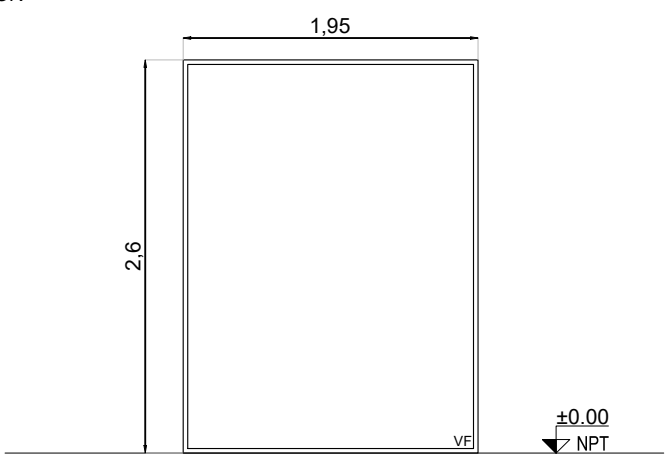


TIPO	A02	CANTIDAD	2	IZQ. DER.		UBICACIÓN	FACHADA PRINCIPAL
MARCO	PREMARCO						
	MATERIAL	SERIE MECAL MAX					
	PERFILES						
	HORIZ.						
	VERTICALES						
	PAÑO FIJO						
CONTRAVIDRIO							
ANCLAJE	GRAPAS DE ALUMINIO A-4060						
COLOCACIÓN	FILO INTERIOR						
TAPAJUNTAS							
HOJA	MATERIAL	ESTR. BASTIDOR	SERIE MECAL MAX				
	CONTRAVIDRIO	TABLERO					
TERMINACIÓN		ANODIZADO NATURAL 15 MICRAS					
VIDRIOS	TIPO	FLOAT INCOLORO			ESPESOR	6mm	
HERRAJES	MOVIMIENTO	CANTIDAD		TIPO Y MATERIAL			
	CIERRE						
	MANIOBRA						
PROTEC.	REJA	MATERIAL	BASTIDOR COMPONENTES				
	OTROS	TIPO					
BURLETES							
OBSERVACIONES	CONECTORES PN°2521. SELLADO PERIMETRAL C/ MASILLA POLIURETÁNICA GRIS TODAS LAS MEDIDAS SE VERIFICARÁN EN OBRA						

CARPINTERÍA DE ALUMINIO
VISTA EXTERIOR

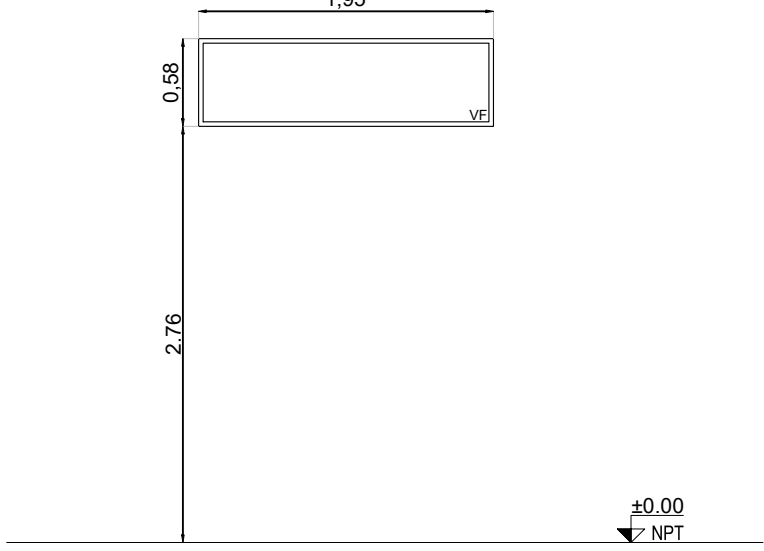


TIPO	A03	CANTIDAD	3	IZQ. DER.		UBICACIÓN	FACHADA PRINCIPAL
MARCO	PREMARCO						
	MATERIAL	SERIE MECAL MAX					
	PERFILES						
	HORIZ.						
	VERTICALES						
	PAÑO FIJO						
CONTRAVIDRIO							
ANCLAJE	GRAPAS DE ALUMINIO A-4060						
COLOCACIÓN	FILO INTERIOR						
TAPAJUNTAS							
HOJA	MATERIAL	ESTR. BASTIDOR	SERIE MECAL MAX				
	CONTRAVIDRIO	TABLERO					
TERMINACIÓN		ANODIZADO NATURAL 15 MICRAS					
VIDRIOS	TIPO	FLOAT INCOLORO			ESPESOR	6mm	
HERRAJES	MOVIMIENTO	CANTIDAD		TIPO Y MATERIAL			
	CIERRE						
	MANIOBRA						
PROTEC.	REJA	MATERIAL	BASTIDOR COMPONENTES				
	OTROS	TIPO					
BURLETES							
OBSERVACIONES	CONECTORES PN°2521. SELLADO PERIMETRAL C/ MASILLA POLIURETÁNICA GRIS TODAS LAS MEDIDAS SE VERIFICARÁN EN OBRA						

CARPINTERÍA DE ALUMINIO
VISTA EXTERIOR

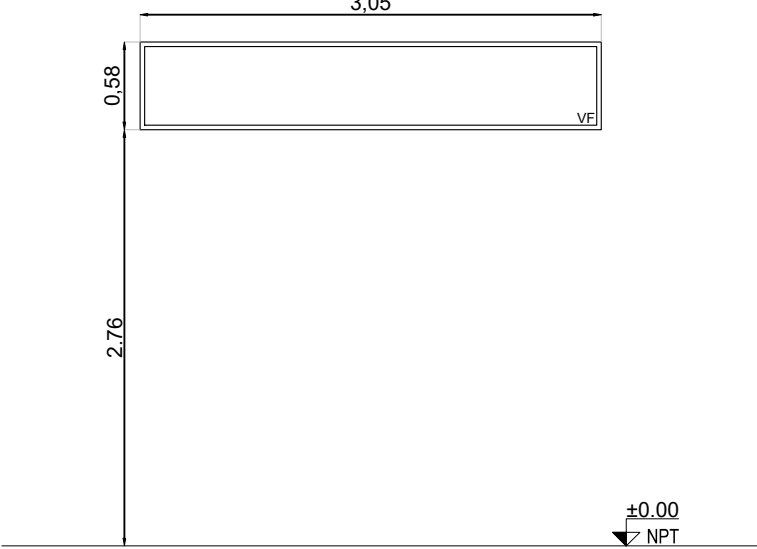


TIPO	A04	CANTIDAD	2	IZQ. DER.		UBICACIÓN	FACHADA PRINCIPAL
MARCO	PREMARCO						
	MATERIAL	SERIE MECAL MAX					
	PERFILES						
	HORIZ.						
	VERTICALES						
	PAÑO FIJO						
CONTRAVIDRIO							
ANCLAJE	GRAPAS DE ALUMINIO A-4060						
COLOCACIÓN	FILO INTERIOR						
TAPAJUNTAS							
HOJA	MATERIAL	ESTR. BASTIDOR	SERIE MECAL MAX				
	CONTRAVIDRIO	TABLERO					
TERMINACIÓN		ANODIZADO NATURAL 15 MICRAS					
VIDRIOS	TIPO	FLOAT INCOLORO			ESPESOR	6mm	
HERRAJES	MOVIMIENTO	CANTIDAD		TIPO Y MATERIAL			
	CIERRE						
	MANIOBRA						
PROTEC.	REJA	MATERIAL	BASTIDOR COMPONENTES				
	OTROS	TIPO					
BURLETES							
OBSERVACIONES	CONECTORES PN°2521. SELLADO PERIMETRAL C/ MASILLA POLIURETÁNICA GRIS TODAS LAS MEDIDAS SE VERIFICARÁN EN OBRA						

CARPINTERÍA DE ALUMINIO
VISTA EXTERIOR

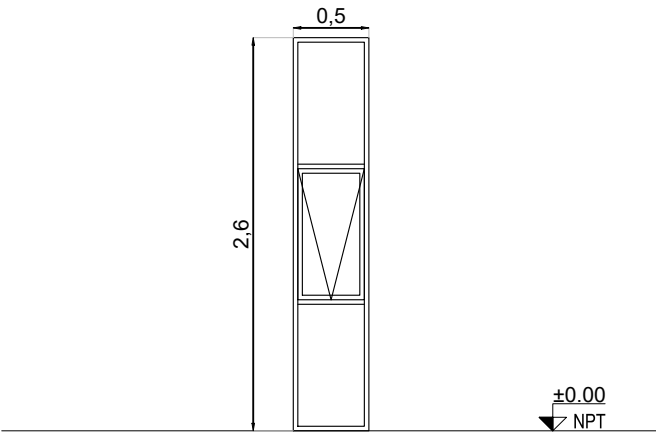


TIPO	A05	CANTIDAD	2	IZQ. DER.		UBICACIÓN	FACHADA POSTERIOR
MARCO	PREMARCO						
	MATERIAL	SERIE MECAL MAX					
	PERFILES						
	HORIZ.						
	VERTICALES						
	PAÑO FIJO						
CONTRAVIDRIO							
ANCLAJE	GRAPAS DE ALUMINIO A-4060						
COLOCACIÓN	FILO INTERIOR						
TAPAJUNTAS							
HOJA	MATERIAL	ESTR. BASTIDOR	SERIE MECAL MAX				
	CONTRAVIDRIO	TABLERO					
TERMINACIÓN		ANODIZADO NATURAL 15 MICRAS					
VIDRIOS	TIPO	FLOAT INCOLORO			ESPESOR	5mm	
HERRAJES	MOVIMIENTO	CANTIDAD		TIPO Y MATERIAL			
	CIERRE	1		ALDABILLA "MONZA" A-9721 O A-9731			
	MANIOBRA	2	BRAZOS REVERSIBLES A-1901				
PROTEC.	REJA	MATERIAL	BASTIDOR COMPONENTES				
	OTROS	TIPO					
BURLETES	BURLETES A-2630						
OBSERVACIONES	SELLADO PERIMETRAL CON MASILLA POLIURETÁNICA GRIS TODAS LAS MEDIDAS SE VERIFICARÁN EN OBRA						

CARPINTERÍA DE ALUMINIO
VISTA EXTERIOR

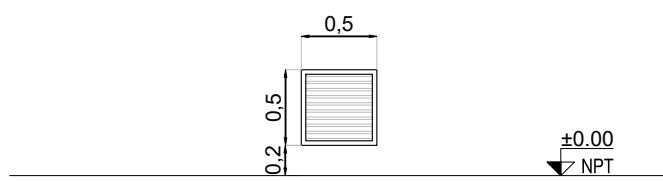

TIPO	A06	CANTIDAD	6	IZQ. DER.		UBICACIÓN	FACHADA POSTERIOR
MARCO	PREMARCO						
	MATERIAL	SERIE MECAL MAX					
	PERFILES						
	HORIZ.						
	VERTICALES						
	PAÑO FIJO						
CONTRAVIDRIO							
ANCLAJE	GRAPAS DE ALUMINIO A-4060						
COLOCACIÓN	FILO INTERIOR						
TAPAJUNTAS							
HOJA	MATERIAL	ESTR. BASTIDOR	SERIE MECAL MAX				
	CONTRAVIDRIO	TABLERO					
TERMINACIÓN		ANODIZADO NATURAL 15 MICRAS					
VIDRIOS	TIPO				ESPESOR		
HERRAJES	MOVIMIENTO	CANTIDAD		TIPO Y MATERIAL			
	CIERRE						
	MANIOBRA						
PROTEC.	REJA	MATERIAL	BASTIDOR COMPONENTES				
	OTROS	TIPO					
BURLETES							
OBSERVACIONES	CONECTORES PN°2521. SELLADO PERIMETRAL C/ MASILLA POLIURETÁNICA GRIS TODAS LAS MEDIDAS SE VERIFICARÁN EN OBRA						

UBICACIÓN

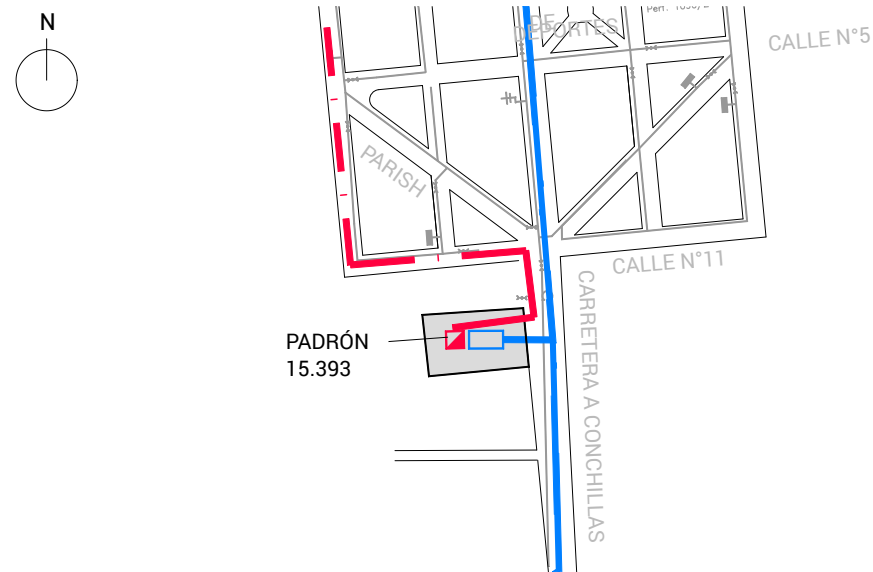

NOTAS


ING. JUAN SANGUINETTI
COORDINADOR

ESTE PLANO CONSTA DE 30 PLANCHAS



OBRAS SANITARIAS DEL ESTADO

DEPARTAMENTO: COLONIA LOCALIDAD: CONCHILLAS ANTEPROYECTO

USINA POTABILIZADORA Y SISTEMA DE ABASTECIMIENTO

GERENCIA DE AGUA
POTABLE

ING. MARGARITA PINTOS
VEREDANTE DE AGUA POTABLE

SISTEMA POTABILIZACIÓN PARA REMOCIÓN DE ARSÉNICO
LOCAL, PLANILLA DE ABERTURAS - TIPOLOGÍA 16x6m


ING. ALEJANDRO HÜBNER
SUBGERENTE DE AGUA POTABLE

CONTRAPARTE DE PROYECTO

CONTRAPARTE DE PROYECTO

ESCALA: 1:50

FECHA: MAR.2024

CONTRAPARTE DE PROYECTO

CONTRAPARTE DE PROYECTO

PLANO N°
48721 AR03