




PLANTA
Esc. 1/50

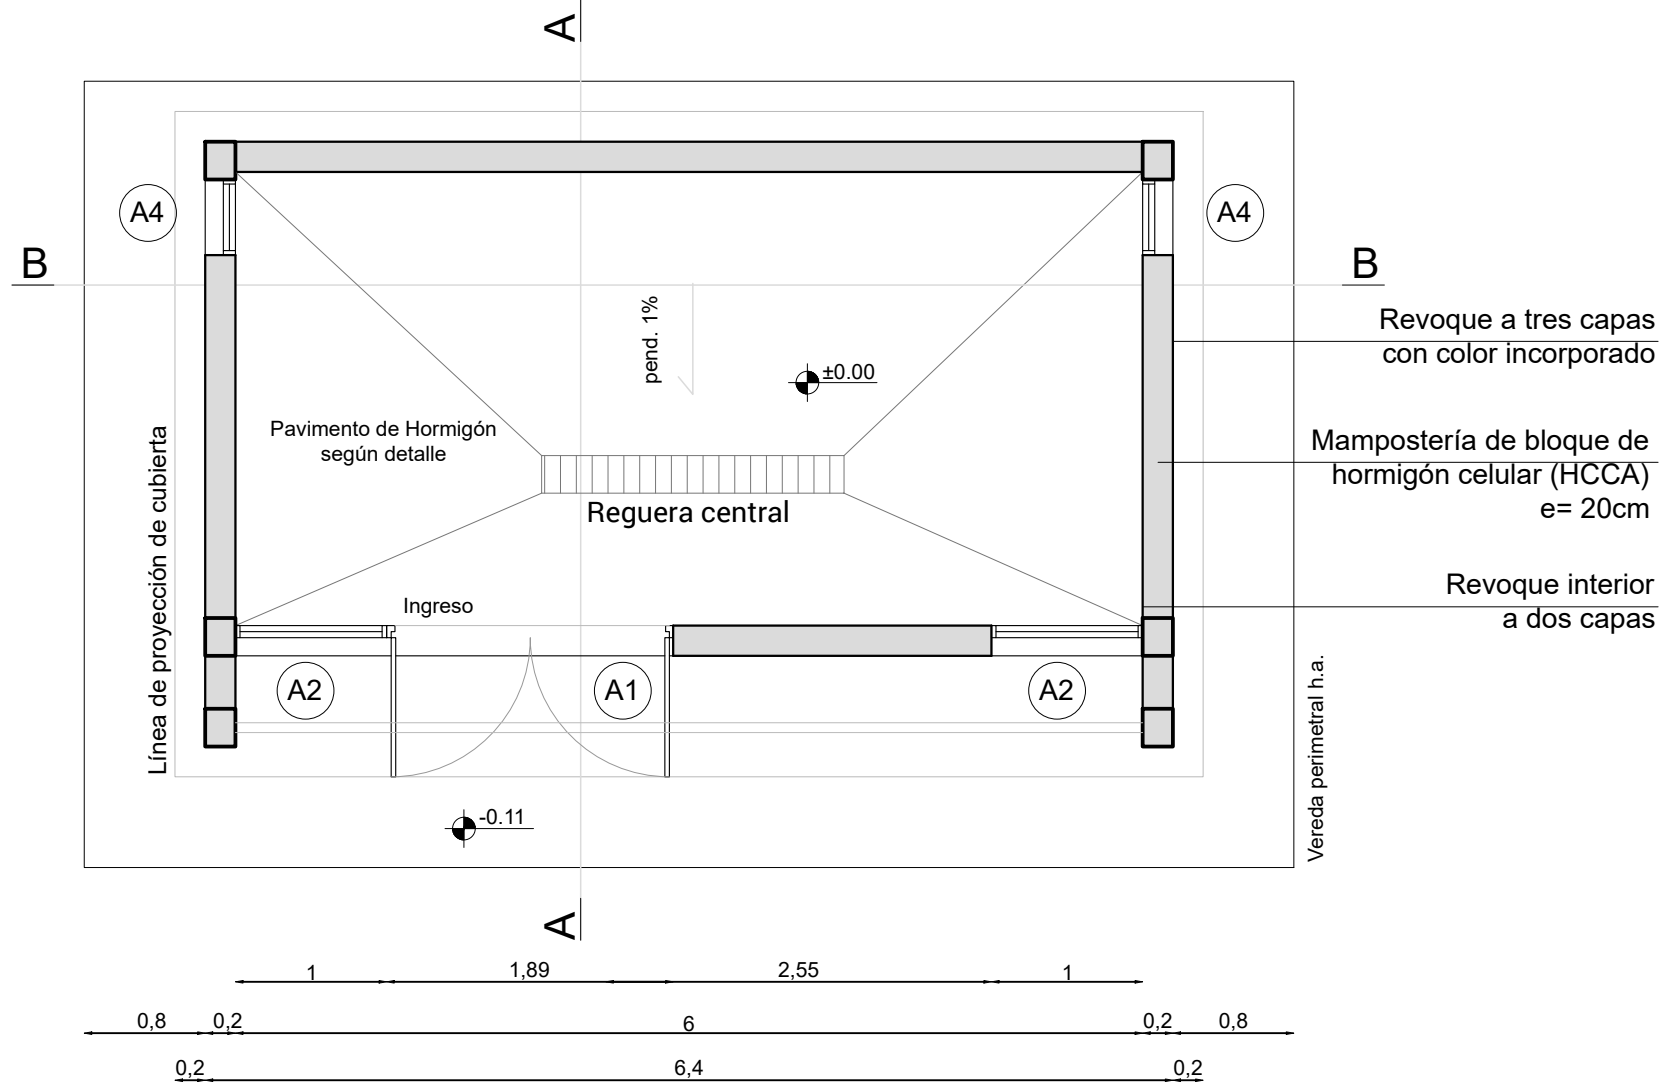


FACHADA PRINCIPAL
Esc. 1/50

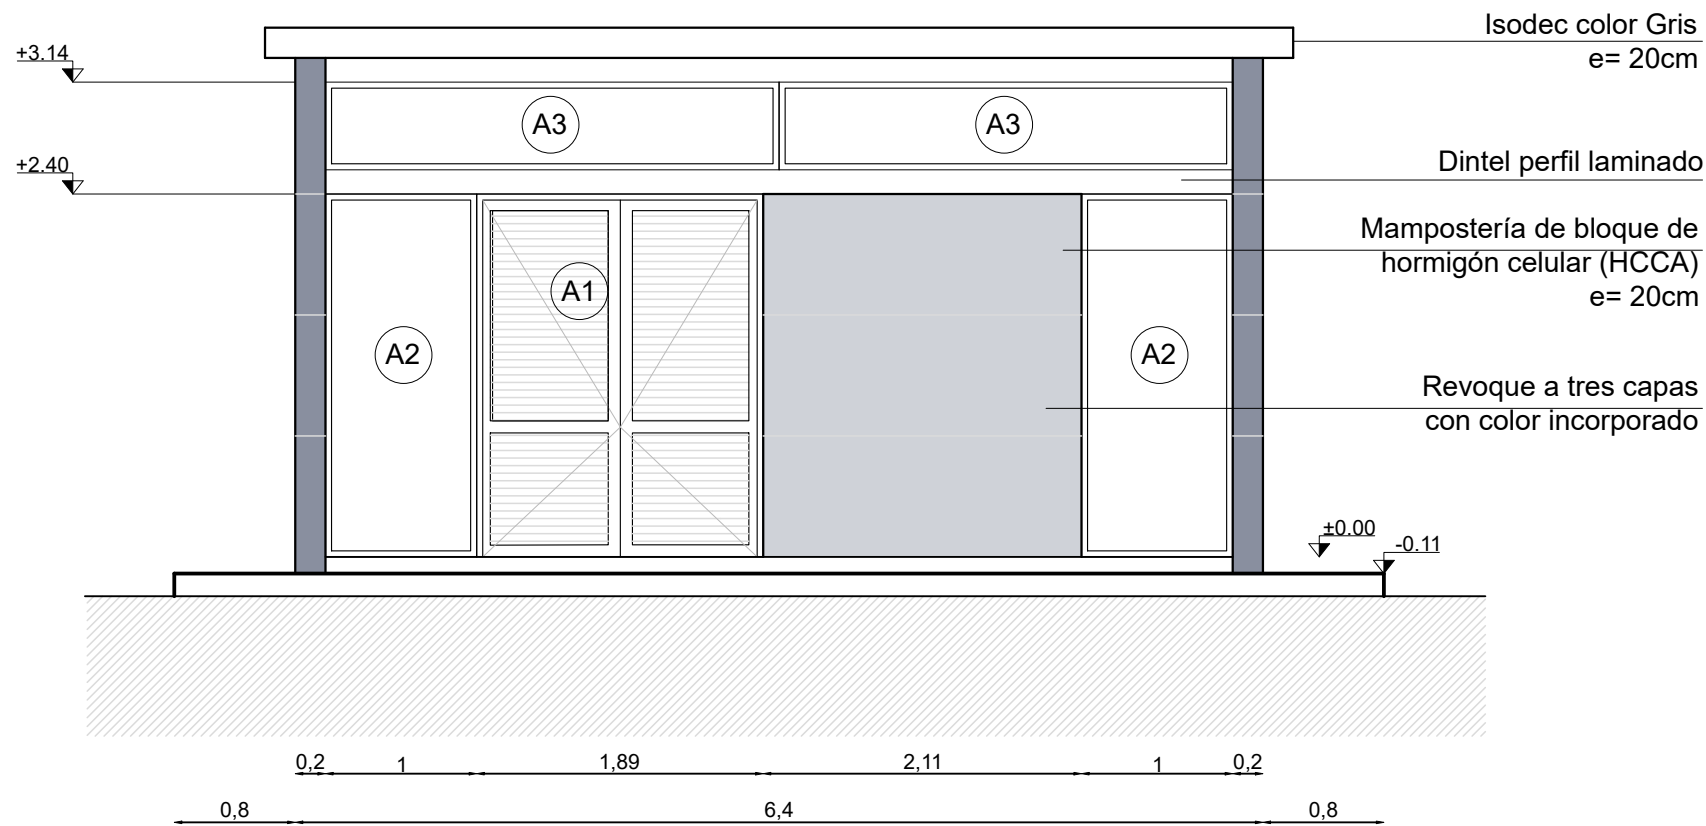


FACHADA POSTERIOR
Esc. 1/50

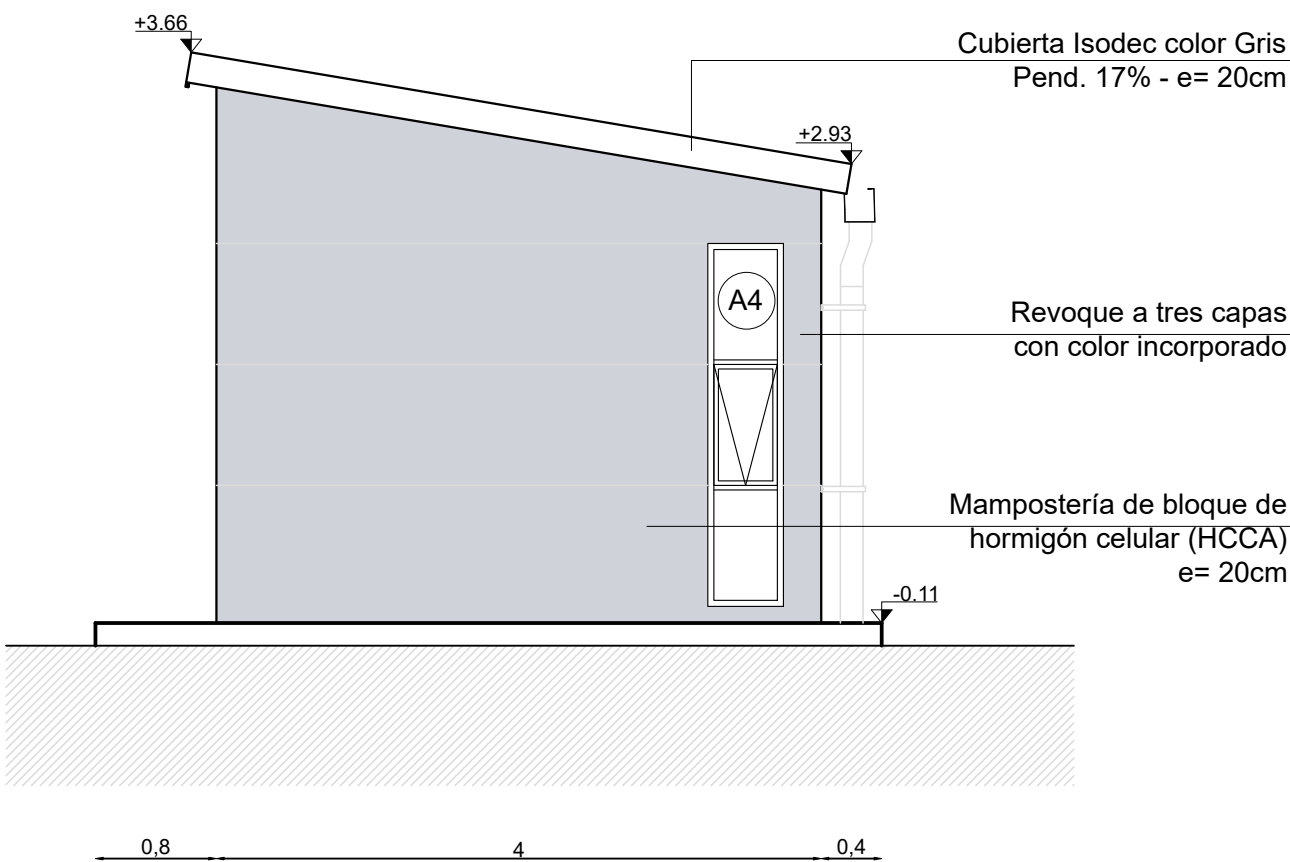


FACHADA PRINCIPAL
Esc. 1/50

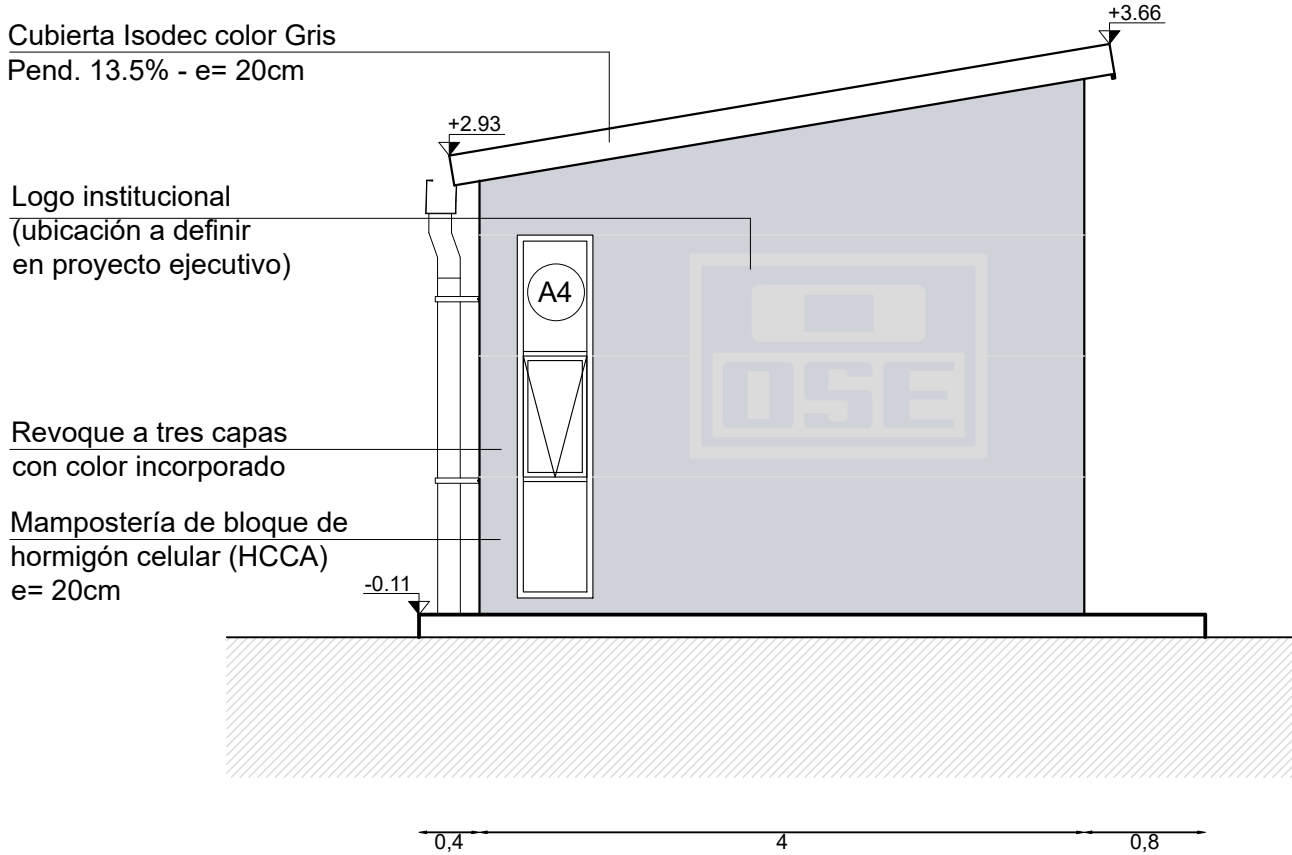

CORTE A-A
Esc. 1/50

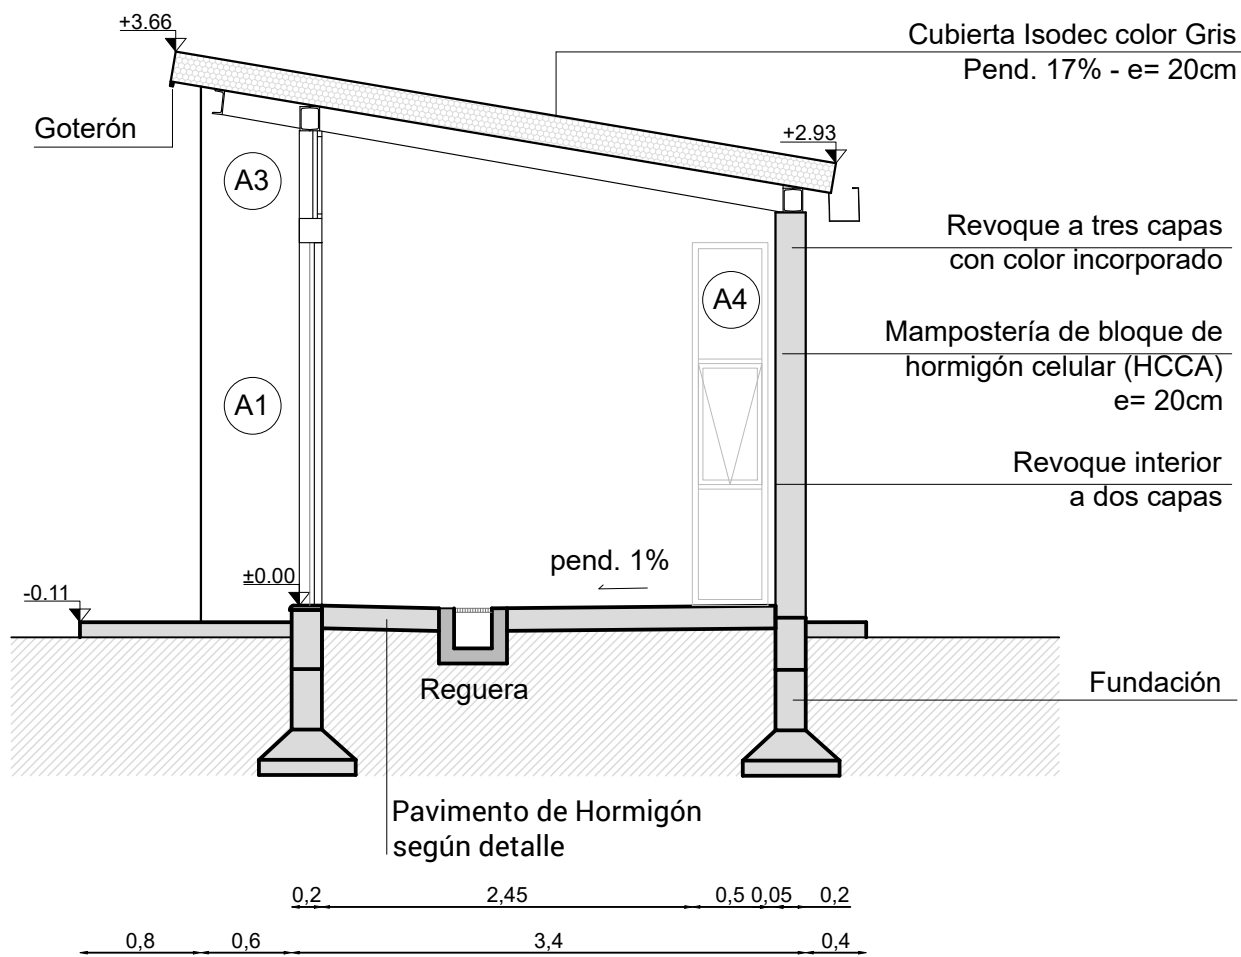

CORTE B-B
Esc. 1/50

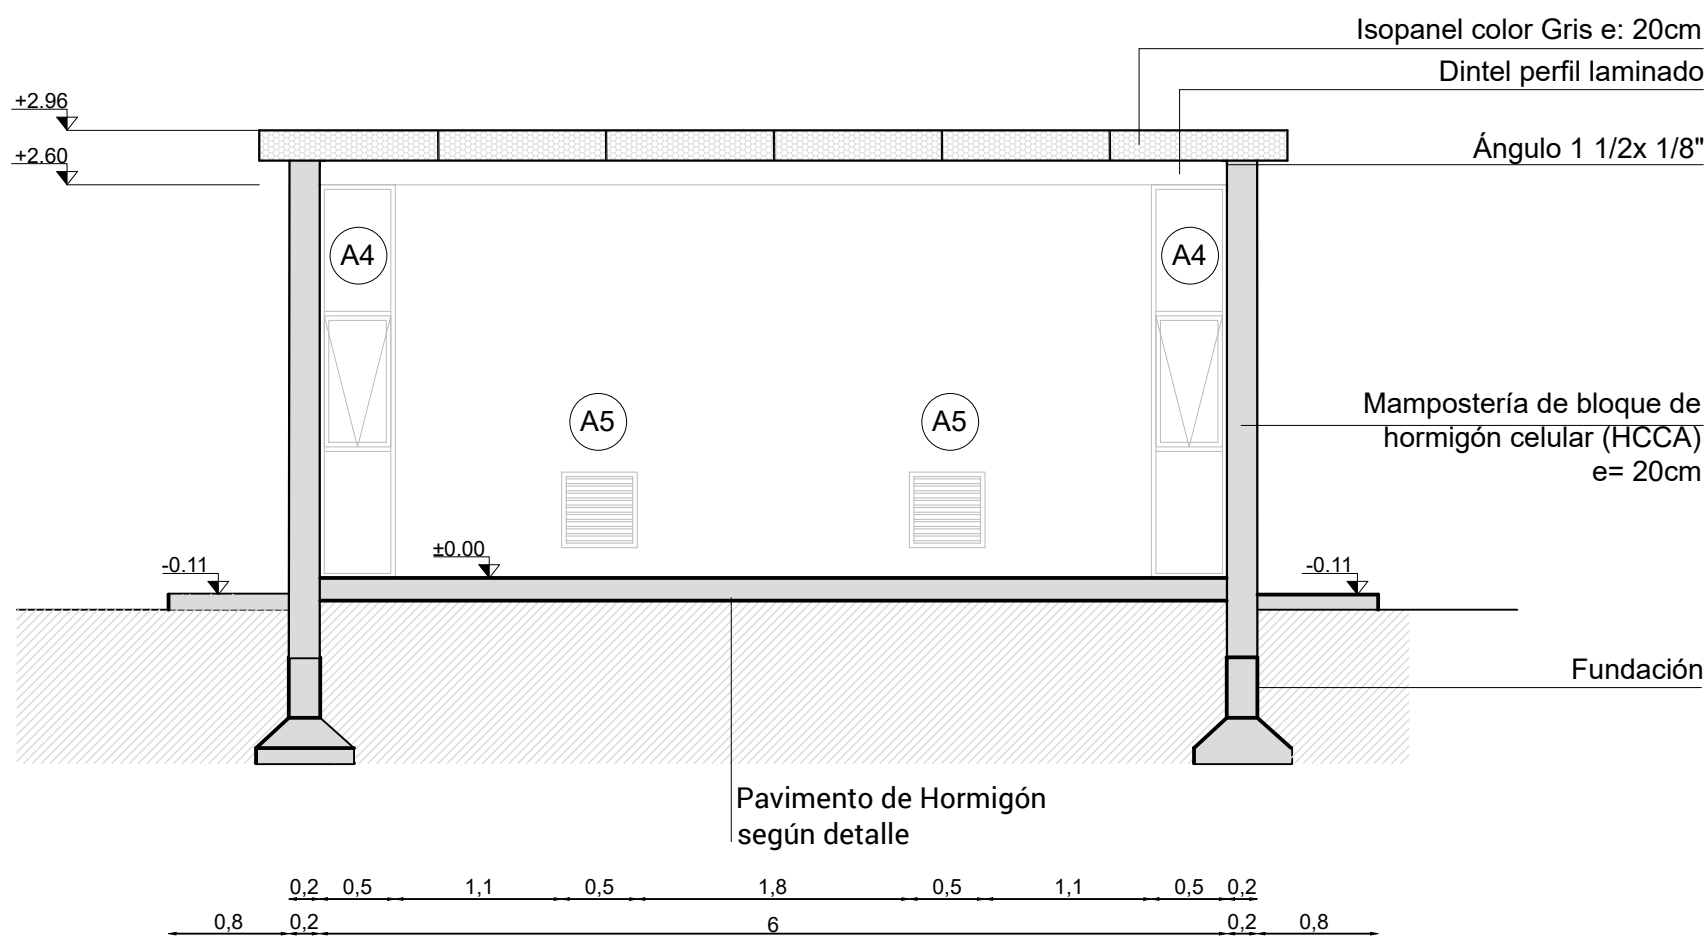

NOTAS

* El cero altimétrico corresponde a la cota +4.55 según cero oficial.

PAVIMENTO DE HORMIGÓN
DETALLE
ESC. 1:30

INC. JUAN SANGUINETTI
COORDINADOR

ESTE PLANO CONSTA DE 30 PLANCHAS



GERENCIA DE AGUA
POTABLE
INC. MARGARITA PINTOS
COORDINADOR

INC. ALEJANDRO HERRERO
COORDINADOR

OBRAS SANITARIAS DEL ESTADO

DEPARTAMENTO: COLONIA LOCALIDAD: CONCHILLAS ANTEPROYECTO

USINA POTABILIZADORA Y SISTEMA DE ABASTECIMIENTO

SISTEMA POTABILIZACIÓN PARA REMOCIÓN DE Fe y Mn
LOCAL, PLANTA, CORTES Y FACHADA - TIPOLOGÍA 3x6m

CONTRAPARTE DE PROYECTO CONTRAPARTE DE PROYECTO ESCALA: 1:50

CONTRAPARTE DE PROYECTO CONTRAPARTE DE PROYECTO FECHA: MAR.2024

CONTRAPARTE DE PROYECTO CONTRAPARTE DE PROYECTO PLANO N°:

48721 AR04