



CARPINTERÍA DE ALUMINIO
VISTA EXTERIOR

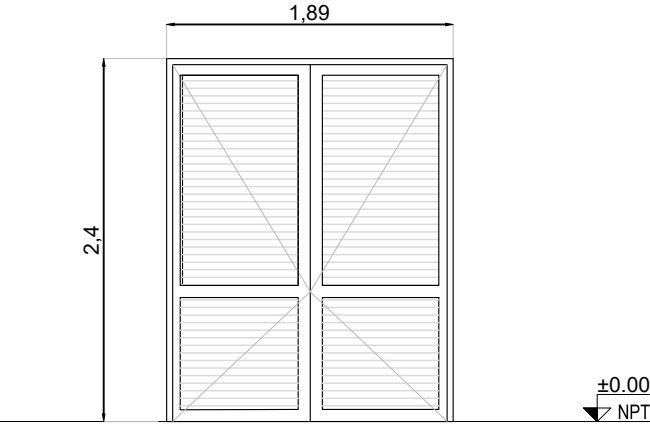


TIPO	A01	CANTIDAD	1	IZQ. DER.		UBICACIÓN	FACHADA PRINCIPAL - ACCESO A LOCAL
MARCO	PREMARCO						
	MATERIAL	SERIE MECAL MAX					
	PERFILES	HORIZ.					
	VERTICALES						
	PAÑO FIJO						
	CONTRAVIDRIO						
	ANCLAJE	GRAPAS DE ALUMINIO A-4060					
COLOCACIÓN	FILO EXTERIOR						
TAPAJUNTAS							
HOJA	MATERIAL	ESTR. BASTIDOR	SERIE MECAL MAX				
	TABLERO	TABILLAS HORIZONTALES CELOSÍA PN°1918					
CONTRAVIDRIO							
TERMINACIÓN	ANODIZADO NATURAL 15 MICRAS						
VIDRIOS	TIPO					ESPESOR	
HERRAJES	MOVIMIENTO	CANTIDAD	8	POMELA A-156			
	CIERRE		1	CERRADURA DE SEGURIDAD TIPO STAR 410			
			2	PASADOR DE EMBUTIR A-2451			
	MANIOBRA		1	MANIJA "MANON"			
PROTEC.	REJA	MATERIAL	BASTIDOR		COMPONENTES		
	OTROS	TIPO					
BURLETES	A-262						
OBSERVACIONES	SELLADO PERIMETRAL CON MASILLA POLIURETÁNICA GRIS TODAS LAS MEDIDAS SE VERIFICARÁN EN OBRA MALLA MOSQUITERO GALVANIZADA INTERIOR						

CARPINTERÍA DE ALUMINIO
VISTA EXTERIOR

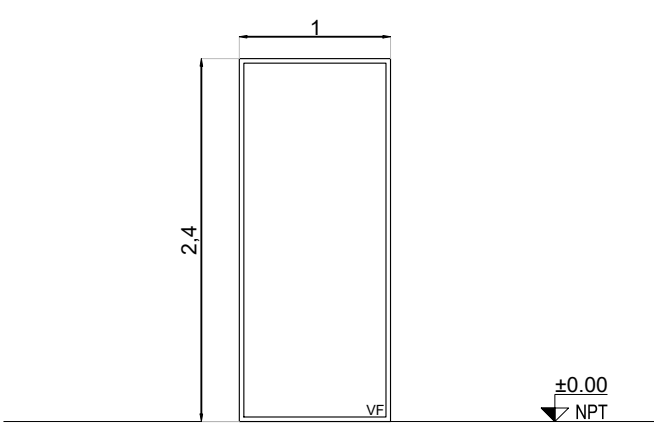


TIPO	A02	CANTIDAD	2	IZQ. DER.		UBICACIÓN	FACHADA PRINCIPAL
MARCO	PREMARCO						
	MATERIAL	SERIE MECAL MAX					
	PERFILES	HORIZ.					
	VERTICALES						
	PAÑO FIJO						
	CONTRAVIDRIO						
	ANCLAJE	GRAPAS DE ALUMINIO A-4060					
COLOCACIÓN	FILO INTERIOR						
TAPAJUNTAS							
HOJA	MATERIAL	ESTR. BASTIDOR	SERIE MECAL MAX				
	TABLERO						
CONTRAVIDRIO							
TERMINACIÓN	ANODIZADO NATURAL 15 MICRAS						
VIDRIOS	TIPO	FLOAT INCOLORO				ESPESOR	6mm
HERRAJES	MOVIMIENTO	CANTIDAD		TIPO Y MATERIAL			
	CIERRE						
	MANIOBRA						
PROTEC.	REJA	MATERIAL	BASTIDOR		COMPONENTES		
	OTROS	TIPO					
BURLETES							
OBSERVACIONES	CONECTORES PN°2521. SELLADO PERIMETRAL C/ MASILLA POLIURETÁNICA GRIS TODAS LAS MEDIDAS SE VERIFICARÁN EN OBRA						

CARPINTERÍA DE ALUMINIO
VISTA EXTERIOR

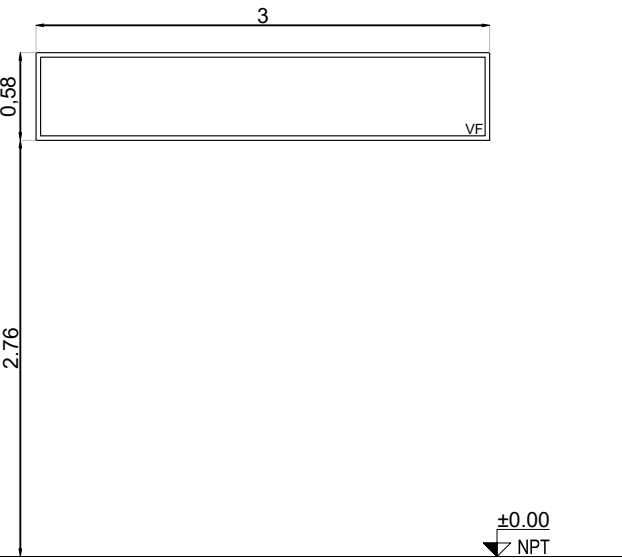

TIPO	A03	CANTIDAD	2	IZQ. DER.		UBICACIÓN	FACHADA PRINCIPAL
MARCO	PREMARCO						
	MATERIAL	SERIE MECAL MAX					
	PERFILES	HORIZ.					
	VERTICALES						
	PAÑO FIJO						
	CONTRAVIDRIO						
	ANCLAJE	GRAPAS DE ALUMINIO A-4060					
COLOCACIÓN	FILO INTERIOR						
TAPAJUNTAS							
HOJA	MATERIAL	ESTR. BASTIDOR	SERIE MECAL MAX				
	TABLERO						
CONTRAVIDRIO							
TERMINACIÓN	ANODIZADO NATURAL 15 MICRAS						
VIDRIOS	TIPO	FLOAT INCOLORO				ESPESOR	6mm
HERRAJES	MOVIMIENTO	CANTIDAD		TIPO Y MATERIAL			
	CIERRE						
	MANIOBRA						
PROTEC.	REJA	MATERIAL	BASTIDOR		COMPONENTES		
	OTROS	TIPO					
BURLETES							
OBSERVACIONES	CONECTORES PN°2521. SELLADO PERIMETRAL C/ MASILLA POLIURETÁNICA GRIS TODAS LAS MEDIDAS SE VERIFICARÁN EN OBRA						

CARPINTERÍA DE ALUMINIO
VISTA EXTERIOR

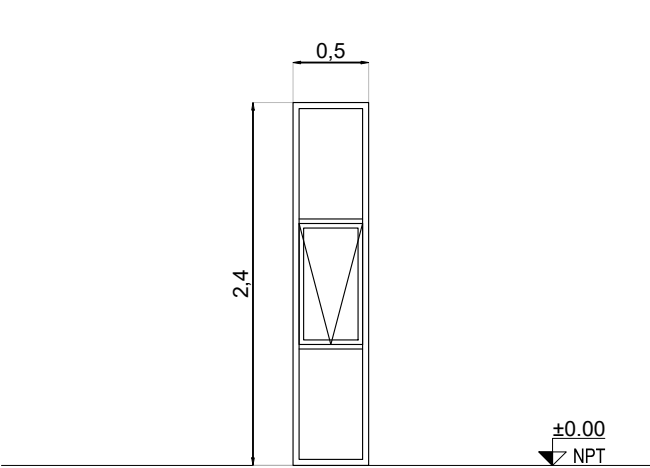

TIPO	A04	CANTIDAD	2	IZQ. DER.		UBICACIÓN	FACHADA FRONTAL Y POSTERIOR
MARCO	PREMARCO						
	MATERIAL	SERIE MECAL MAX					
	PERFILES	HORIZ.					
	VERTICALES						
	PAÑO FIJO						
	CONTRAVIDRIO						
	ANCLAJE	GRAPAS DE ALUMINIO A-4060					
COLOCACIÓN	FILO INTERIOR						
TAPAJUNTAS							
HOJA	MATERIAL	ESTR. BASTIDOR	SERIE MECAL MAX				
	TABLERO						
CONTRAVIDRIO							
TERMINACIÓN	ANODIZADO NATURAL 15 MICRAS						
VIDRIOS	TIPO	FLOAT INCOLORO				ESPESOR	5mm
HERRAJES	MOVIMIENTO	CANTIDAD		TIPO Y MATERIAL			
	CIERRE		1		ALDABILLA "MONZA" A-9721 O A-9731		
			2		BRAZOS REVERSIBLES A-1901		
	MANIOBRA						
PROTEC.	REJA	MATERIAL	BASTIDOR		COMPONENTES		
	OTROS	TIPO					
BURLETES	BURLETES A-2630						
OBSERVACIONES	SELLADO PERIMETRAL CON MASILLA POLIURETÁNICA GRIS TODAS LAS MEDIDAS SE VERIFICARÁN EN OBRA						

UBICACIÓN



NOTAS


ING. JUAN SANGUINETTI
COORDINADOR

ESTE PLANO CONSTA DE 30 PLANCHAS

 GERENCIA DE AGUA POTABLE  ING. MARGARITA PINTOS GERENTE DE AGUA POTABLE	OBRAS SANITARIAS DEL ESTADO		
	DEPARTAMENTO: COLONIA	LOCALIDAD: CONCHILLAS	ANTEPROYECTO
USINA POTABILIZADORA Y SISTEMA DE ABASTECIMIENTO			
SISTEMA POTABILIZACIÓN PARA REMOCIÓN DE Fe y Mn LOCAL, PLANILLA DE ABERTURAS - TIPOLOGÍA 3x6m			
CONTRAPARTE DE PROYECTO	CONTRAPARTE DE PROYECTO	ESCALA: 1:50	
CONTRAPARTE DE PROYECTO	CONTRAPARTE DE PROYECTO	FECHA: MAR.2024	
CONTRAPARTE DE PROYECTO	CONTRAPARTE DE PROYECTO	PLANO N°. 48721 AR05	