




FUNDACIONES
PLANTA
ESC 1:50

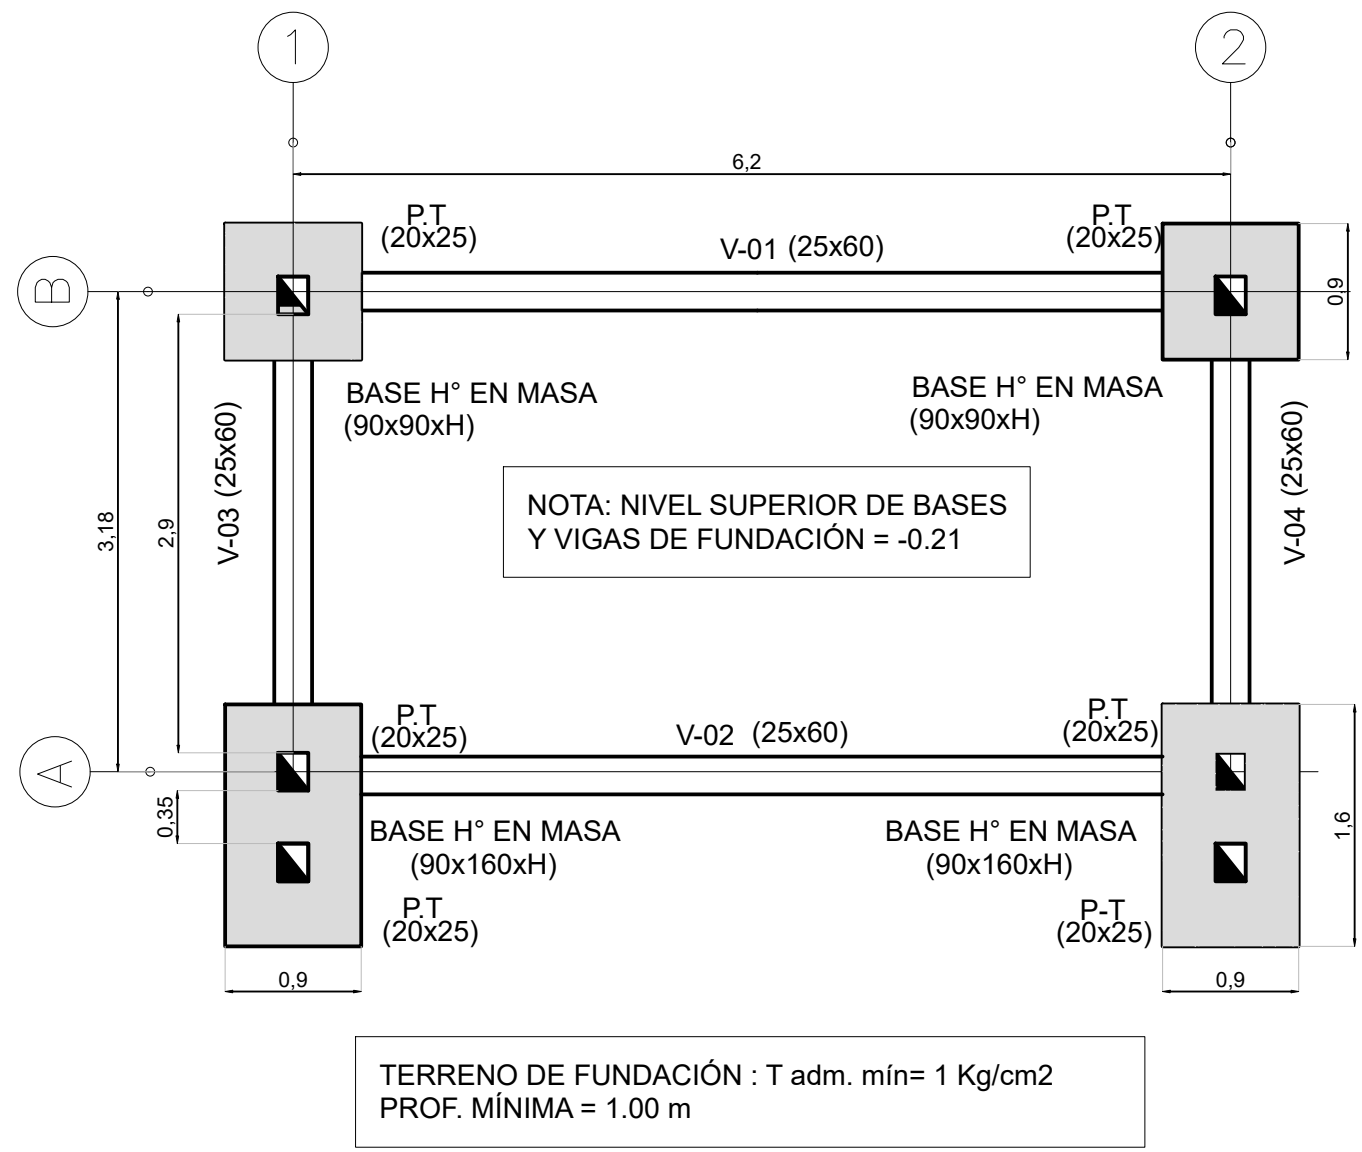


CORTE A-A
DETALLE
ESC 1:50

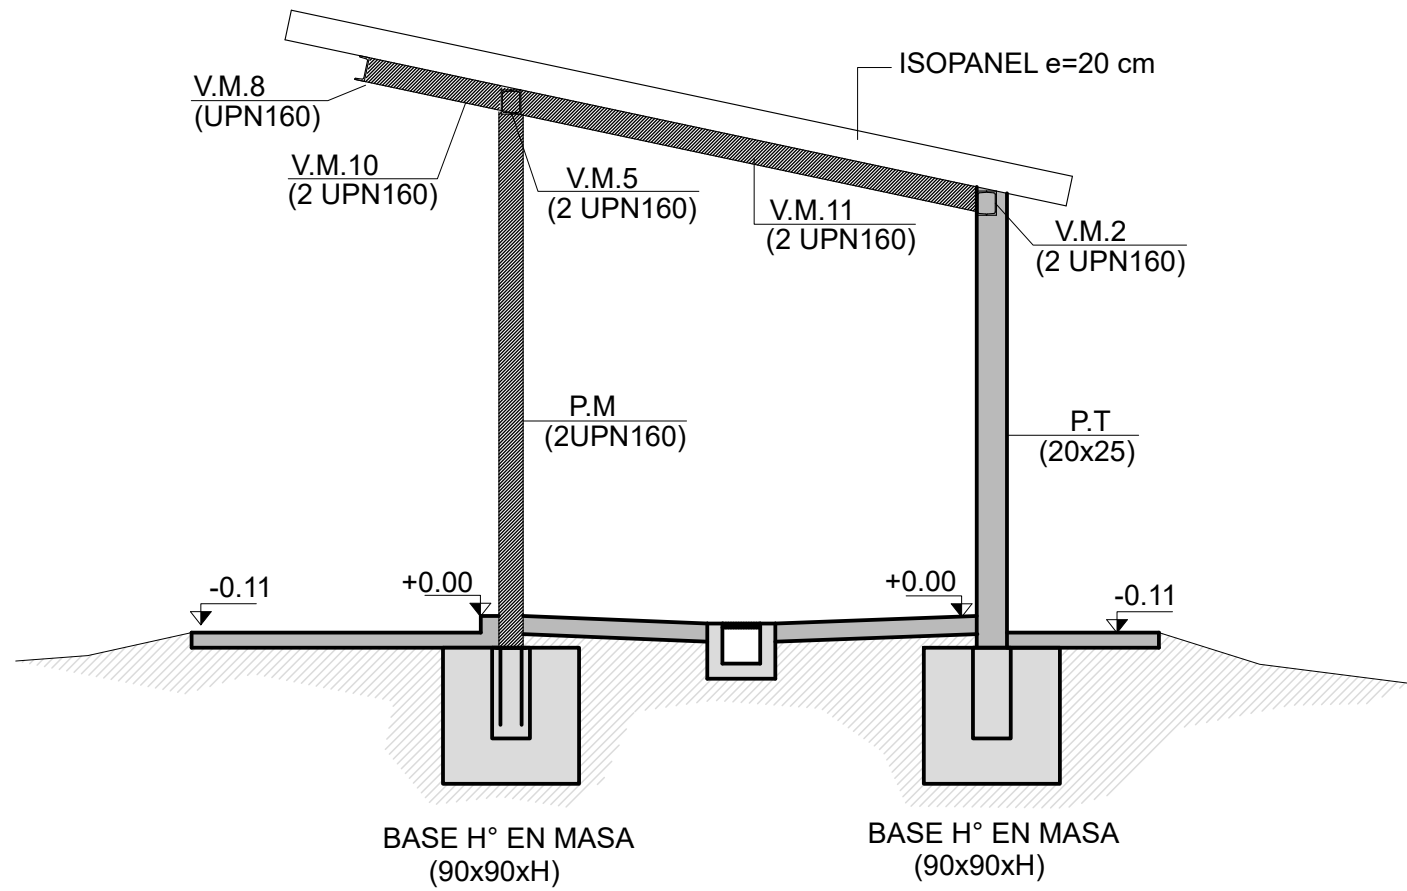


PISOS Y MUROS LATERALES
PLANTA
ESC 1:50

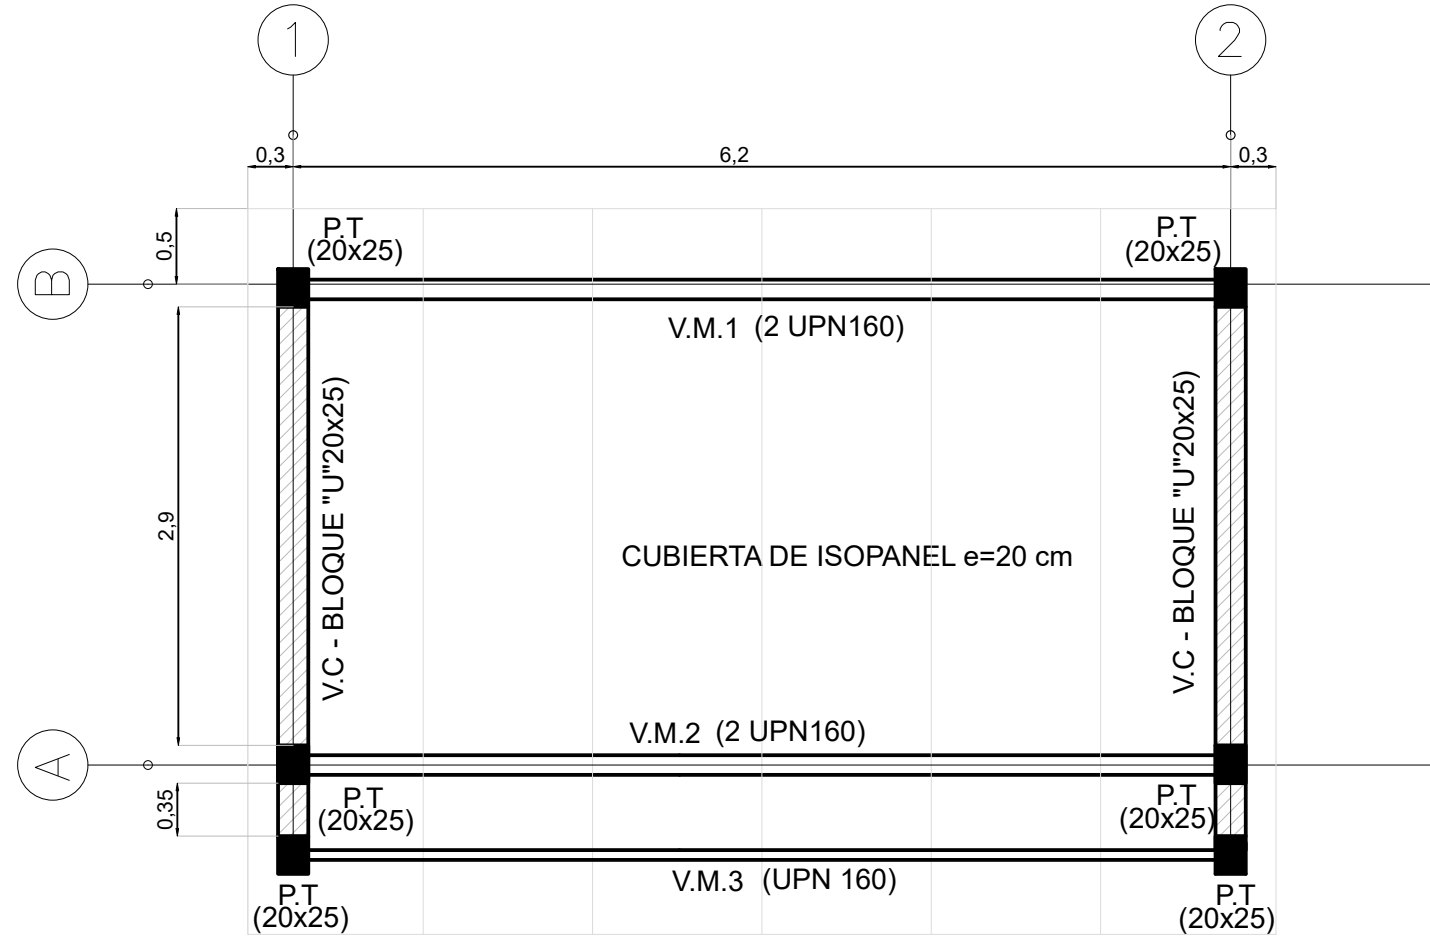


DETALLE:
INSERTO 1
ESC 1:10

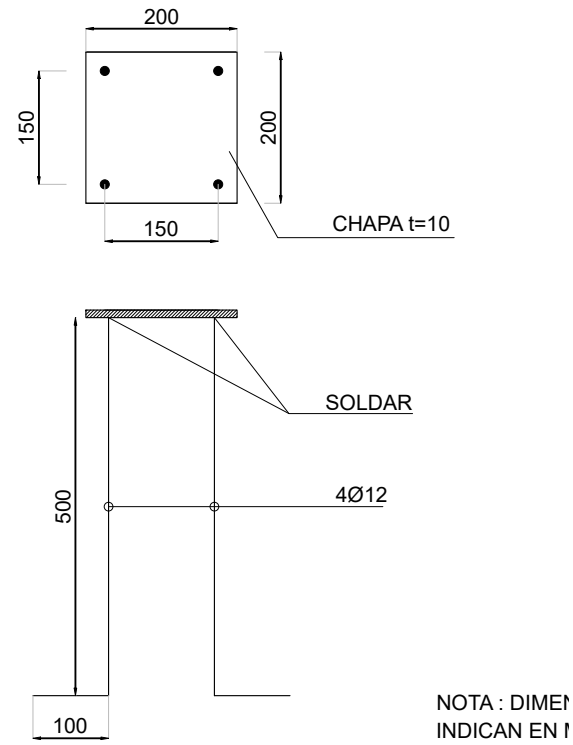


DETALLE:
ARMADURAS P.T
ESC 1:10

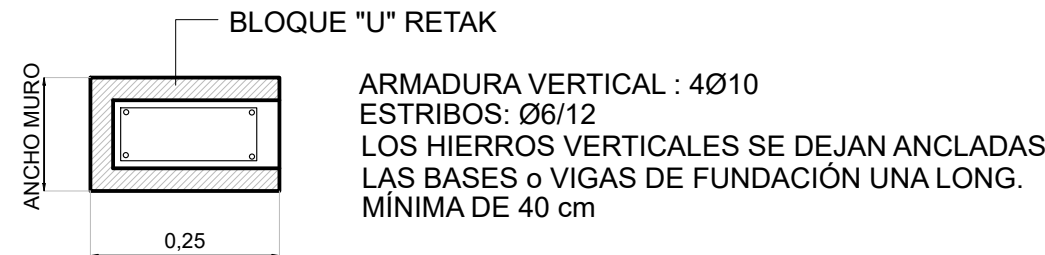

DETALLE:
ARMADURAS V.C
ESC 1:10

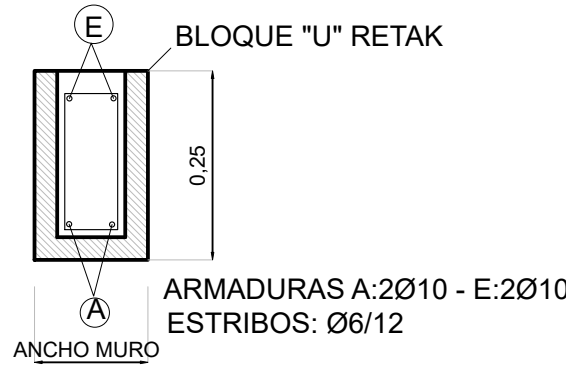

ESTRUCTURA METÁLICA DE CUBIERTA
PLANTA
ESC 1:50

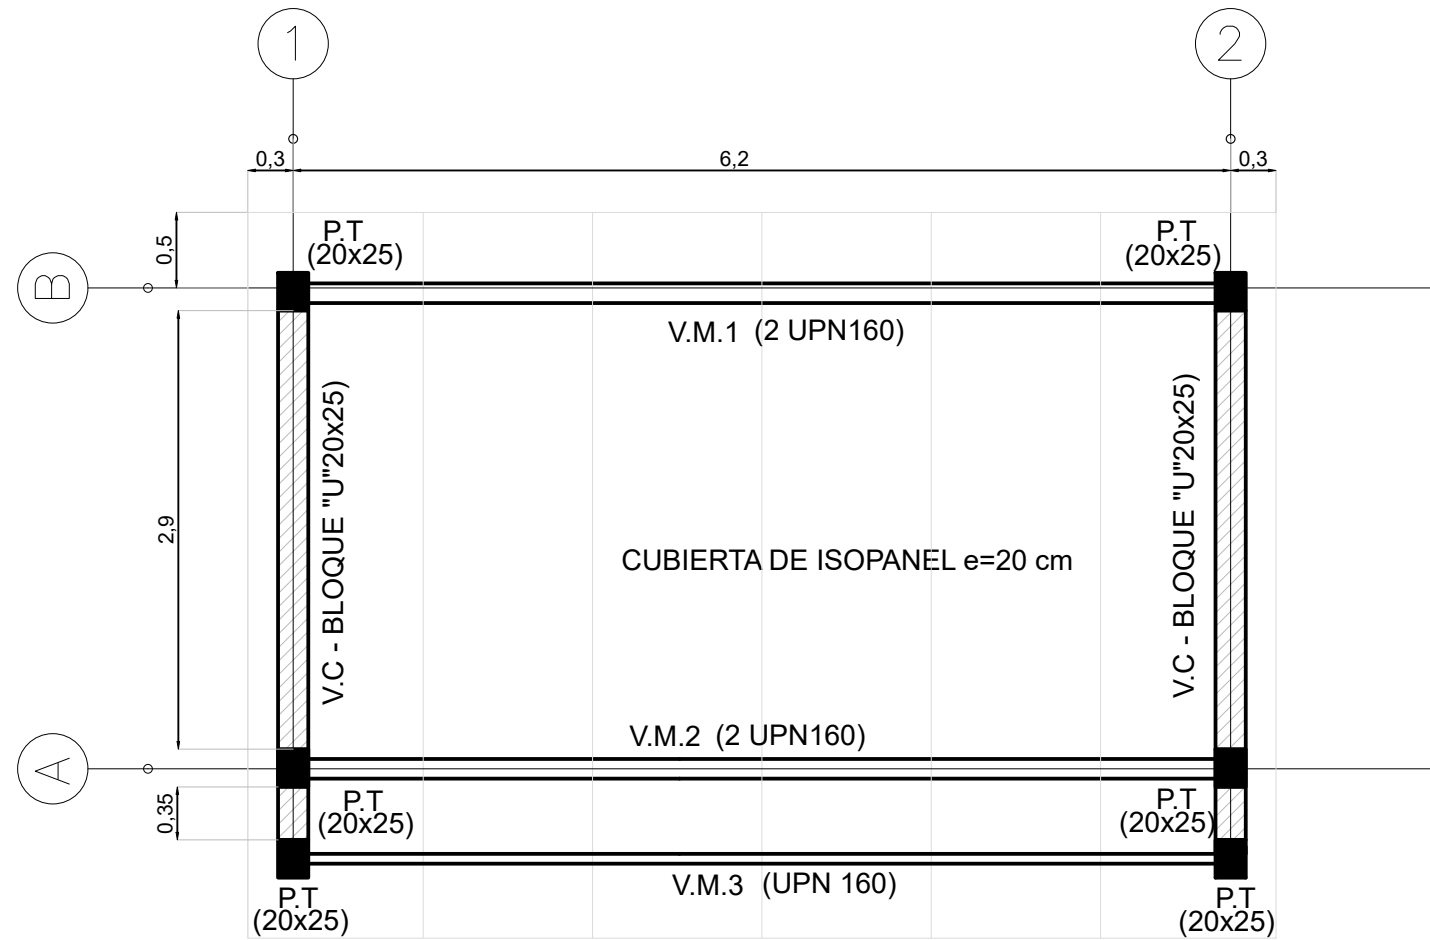

UBICACIÓN



NOTAS

MATERIALES:

- DE ACUERDO A UNIT 1050
- HORMIGÓN ESTRUCTURAS -C25
DE RESISTENCIA CARACTERISTICA EN PROBETAS CILÍNDRICAS A LOS 28 DÍAS
 f_{cR} 25 MPa.
- ACERO: ADN 500 o ADM 500
DE TENSION DE FLUENCIA CONVENCIONAL f_{yk} = 500 MPa Y DE ROTURA
A LA TRACCION f_{uR} 550 MPa, INDICADO COMO Ø.
- RECUBRIMIENTOS DE ARMADURAS PASIVAS
 - RECUBRIMIENTO GENERAL = 4,0 cm.
 - INDICA NIVEL SUPERIOR DE HORMIGÓN.
- ESTRUCTURAS METÁLICAS
- ACERO DE CHAPAS Y TUBOS : ASTM A36
 - TODAS LAS UNIONES DE PIEZAS METÁLICAS SERÁN MEDIANTE SOLDADURA
 - TODAS LAS SOLDADURAS SEGUIRAN LAS RECOMENDACIONES DE LA AWS.
 - PROTECCIÓN CON FONDO Y 2 CAPAS DE ESMALTE EPOXI.
 - LAS MEDIDAS DE PERFILES SE INDICAN EN mm.

DIMENSIONES:

TODOS LOS NIVELES DE ELEVACION ESTAN INDICADOS EN METROS.
TODAS LAS DIMENSIONES SALVO INDICACIÓN EXPRESA ESTÁN INDICADAS EN CM.

PLANILLAS VIGA DE FUNDACIÓN

VIGA No.	TIPO	SECCION				ARMADURA				LONGITUDINAL				ESTRIBOS				OBSERVACIONES
		L	B	H	Arco	A	E	F	G	H	I	J	K	L	M	N	O	
01	I	25	60	2016	2010	2010	2010	2010	2010	2010	2010	2010	2010	2010	2010	2010	2010	
02	I	25	60	2016	2010	2010	2010	2010	2010	2010	2010	2010	2010	2010	2010	2010	2010	
03	I	25	60	2016	2010	2010	2010	2010	2010	2010	2010	2010	2010	2010	2010	2010	2010	
04	I	25	60	2016	2010	2010	2010	2010	2010	2010	2010	2010	2010	2010	2010	2010	2010	

INC. JUAN SANGUINETTI
COORDINADOR

INC. TOMAS TRUJILLO
INGENIERO CIVIL

ESTE PLANO CONSTA DE 30 PLANCHAS



GERENCIA DE AGUA
POTABLE

INC. MARGARITA PINTOS
GERENTE DE AGUA POTABLE

OBRAS SANITARIAS DEL ESTADO

DEPARTAMENTO: COLONIA LOCALIDAD: CONCHILLAS ANTEPROYECTO

USINA POTABILIZADORA Y SISTEMA DE ABASTECIMIENTO

SISTEMA POTABILIZACIÓN PARA REMOCIÓN DE ARSÉNICO
ESTRUCTURA DEL LOCAL PARA REMOCIÓN DE Fe y Mn

CONTRAPARTE DE PROYECTO CONTRAPARTE DE PROYECTO ESCALA: INDICADAS

CONTRAPARTE DE PROYECTO CONTRAPARTE DE PROYECTO FECHA: MAR. 2024

CONTRAPARTE DE PROYECTO CONTRAPARTE DE PROYECTO PLANO N°.

INC. ALEJANDRO HERRERO
RESPONSABLE DE AGUA POTABLE 48721 ES03