




FUNDACIÓN DE TANQUES
PLANTA
ESC 1:30

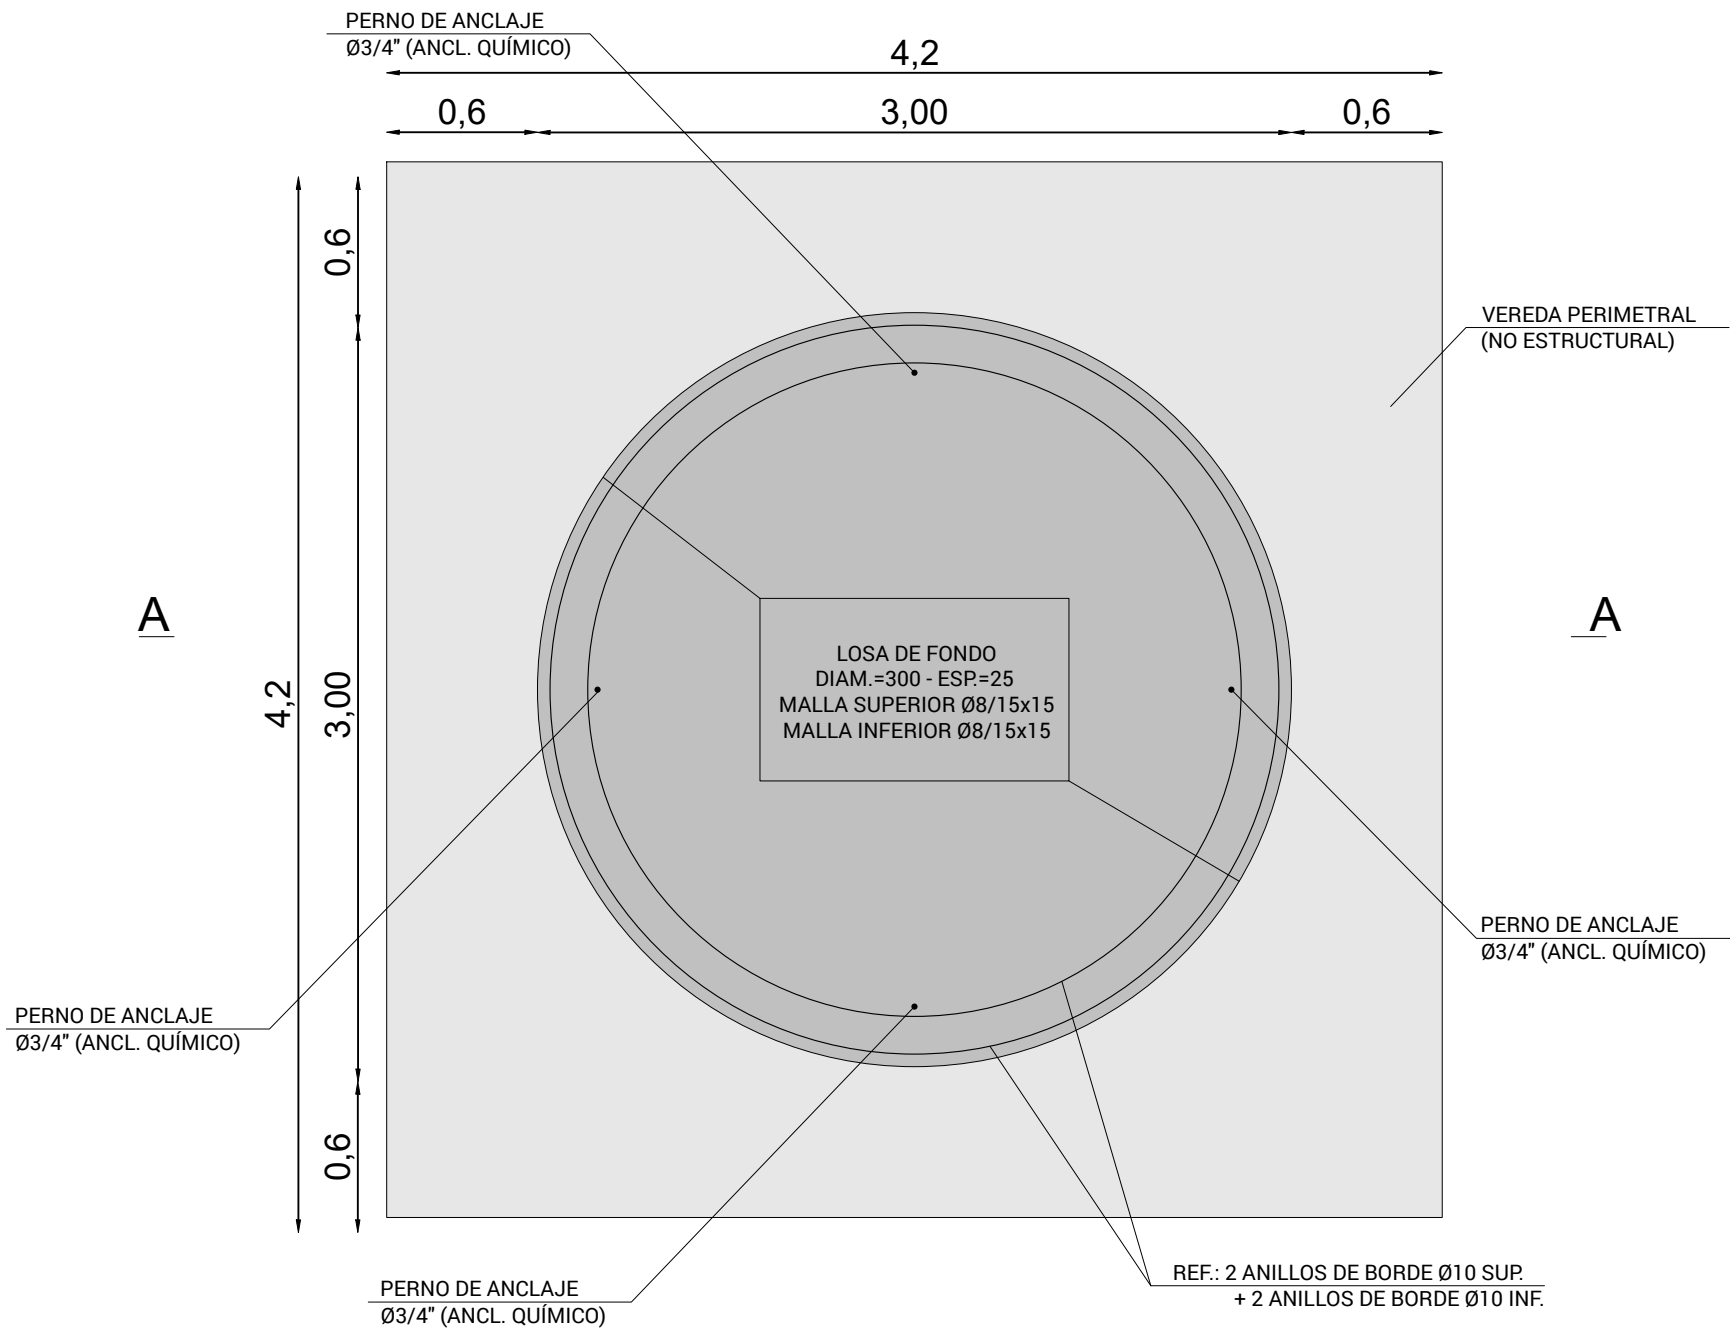


FUNDACIÓN DE TANQUES
CORTE
ESC 1:30

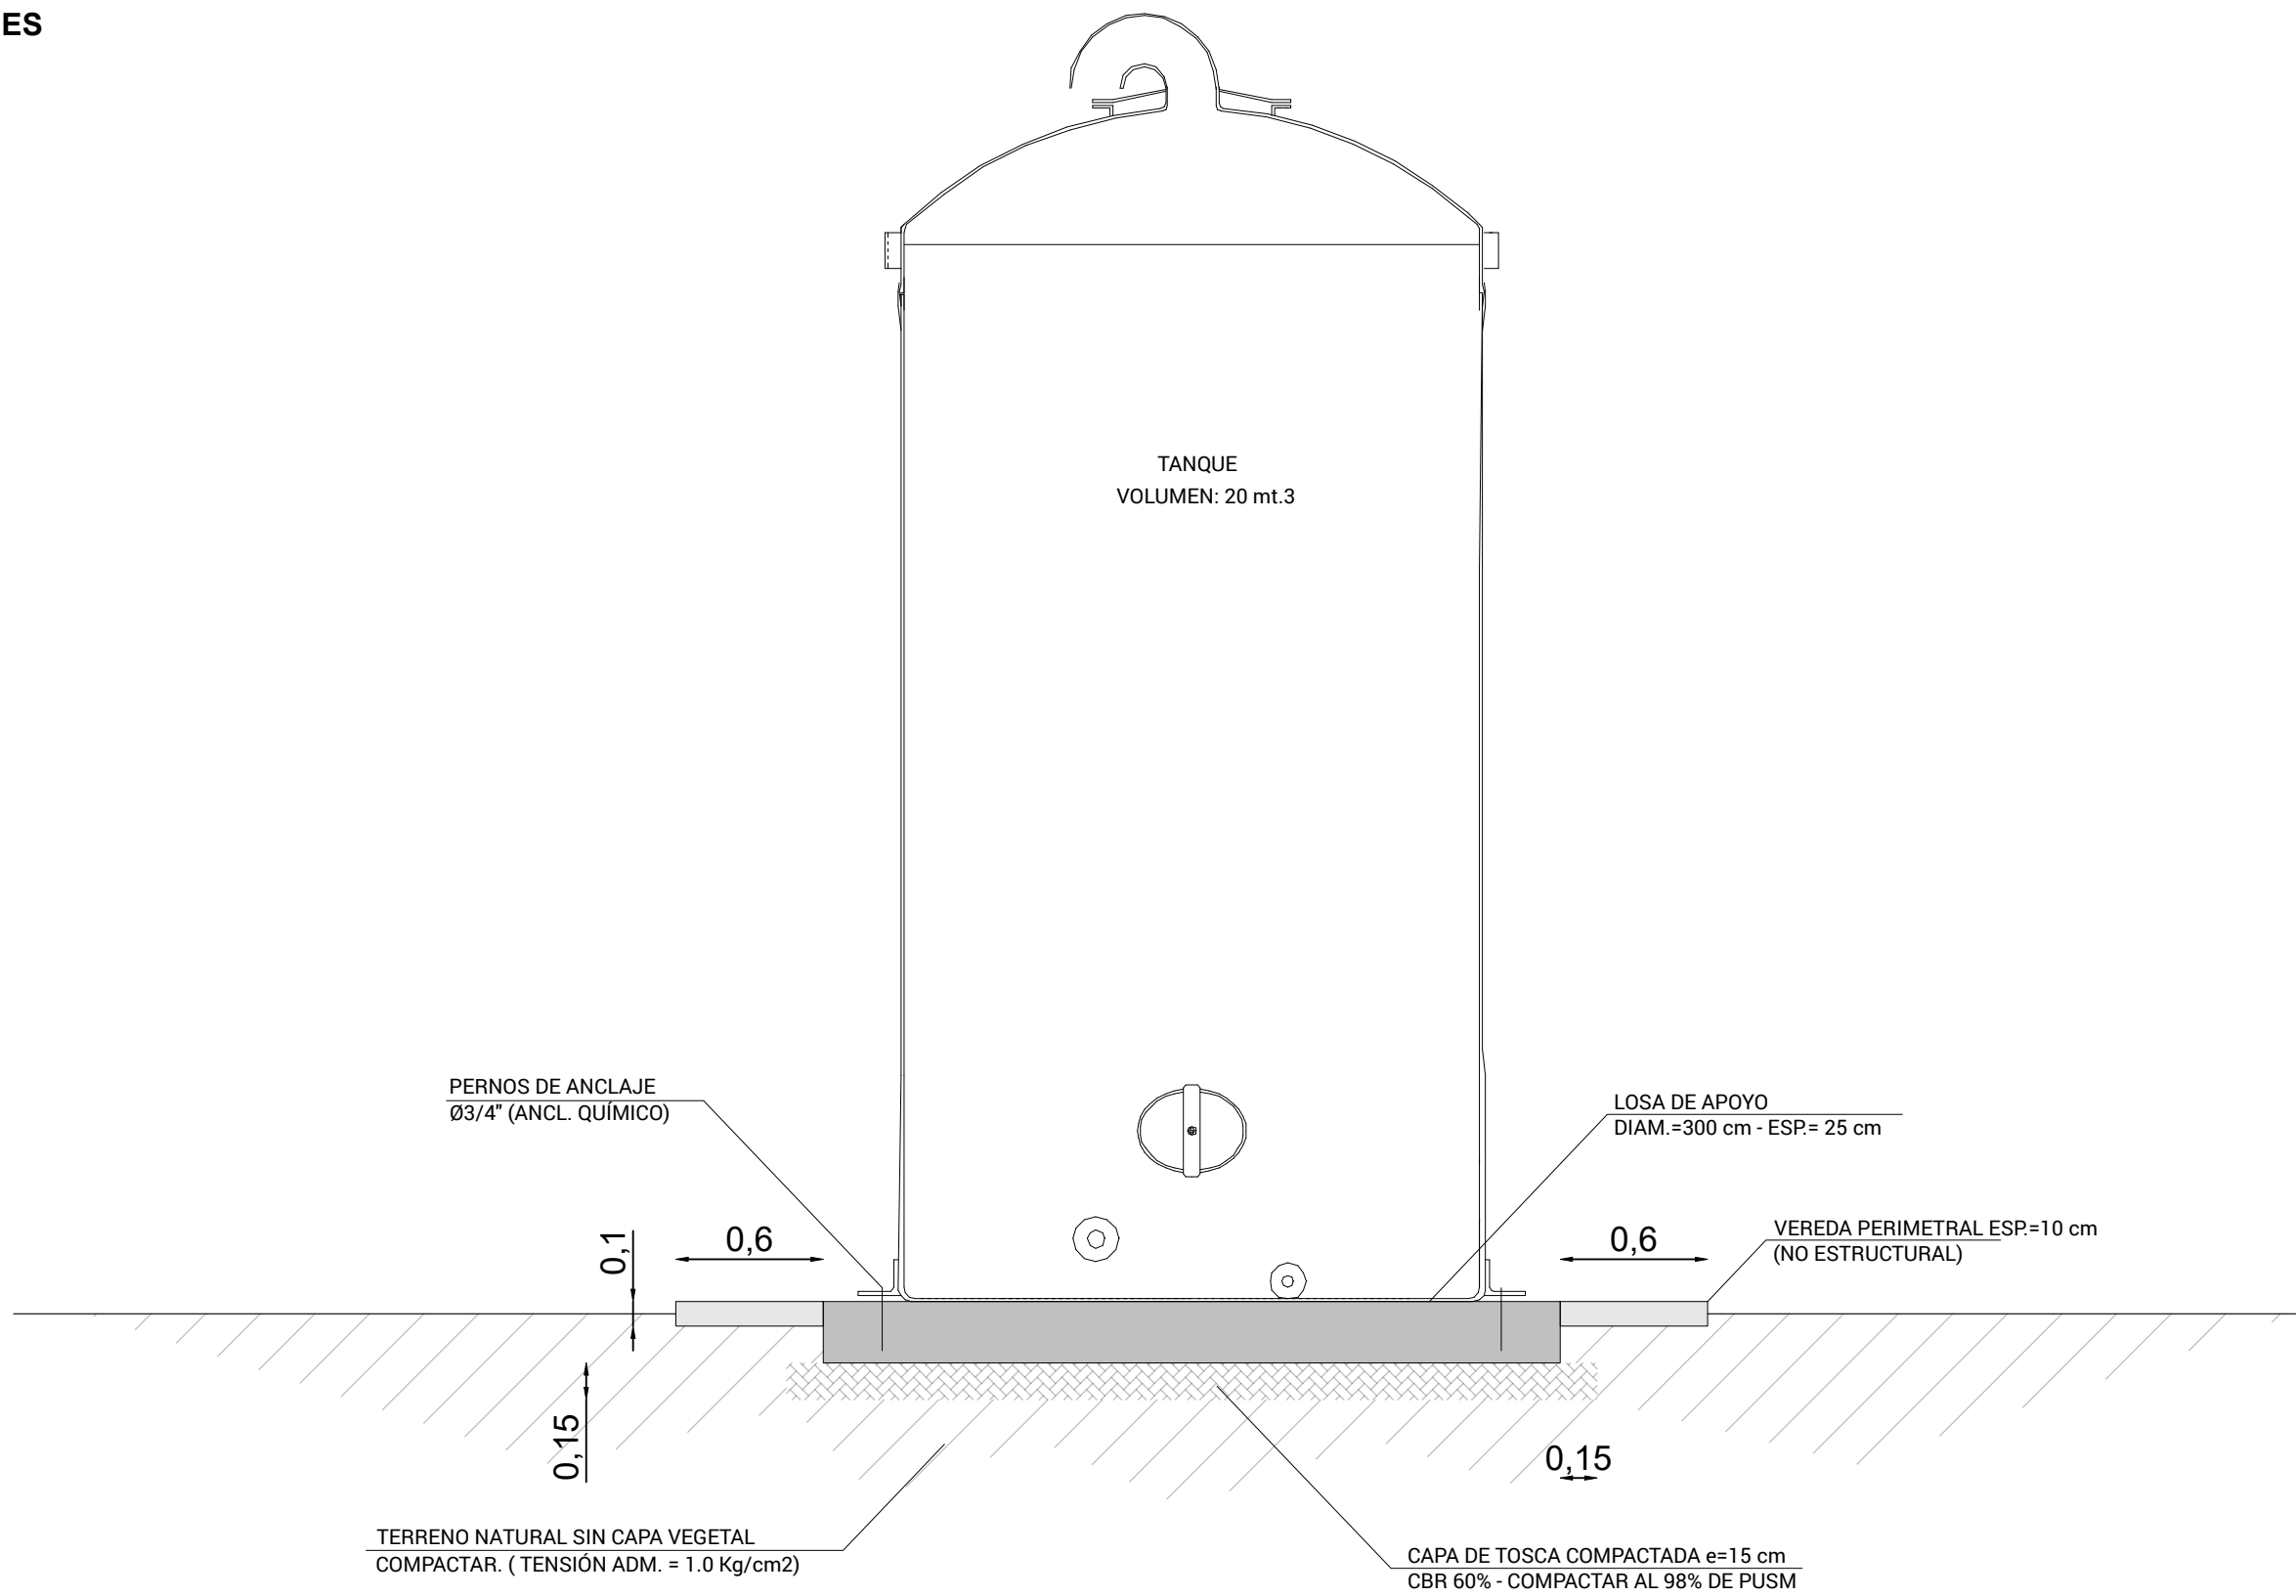


FUNDACIÓN DE TANQUES
DETALLE ARMADURA
ESC 1:15

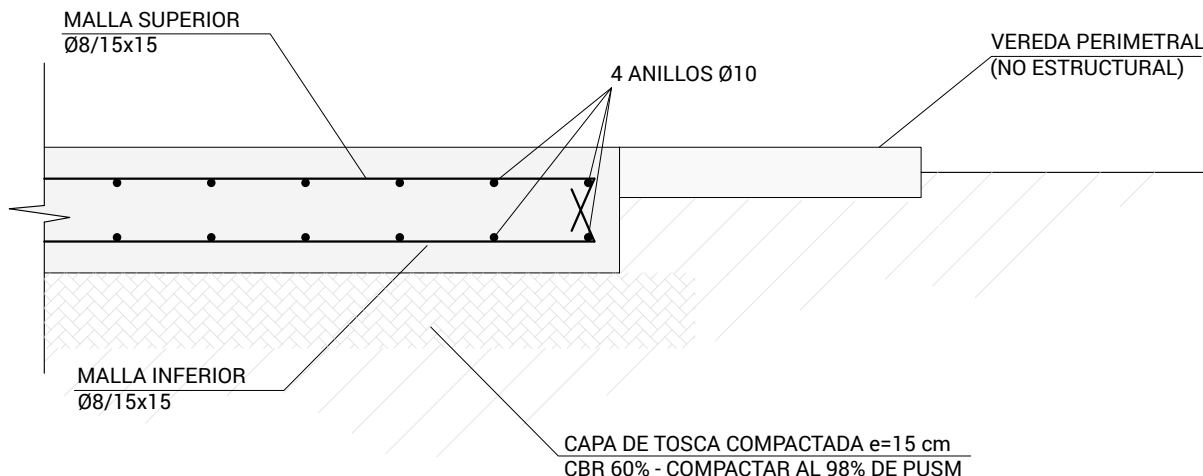


DETALLE TANQUES
PLANTA
ESC 1:30

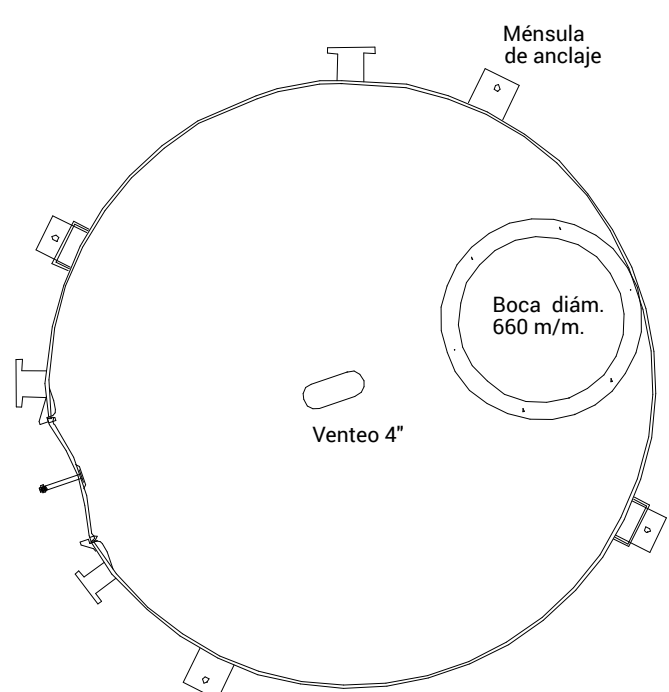


DETALLE TANQUES
VISTA FRONTAL
ESC 1:30

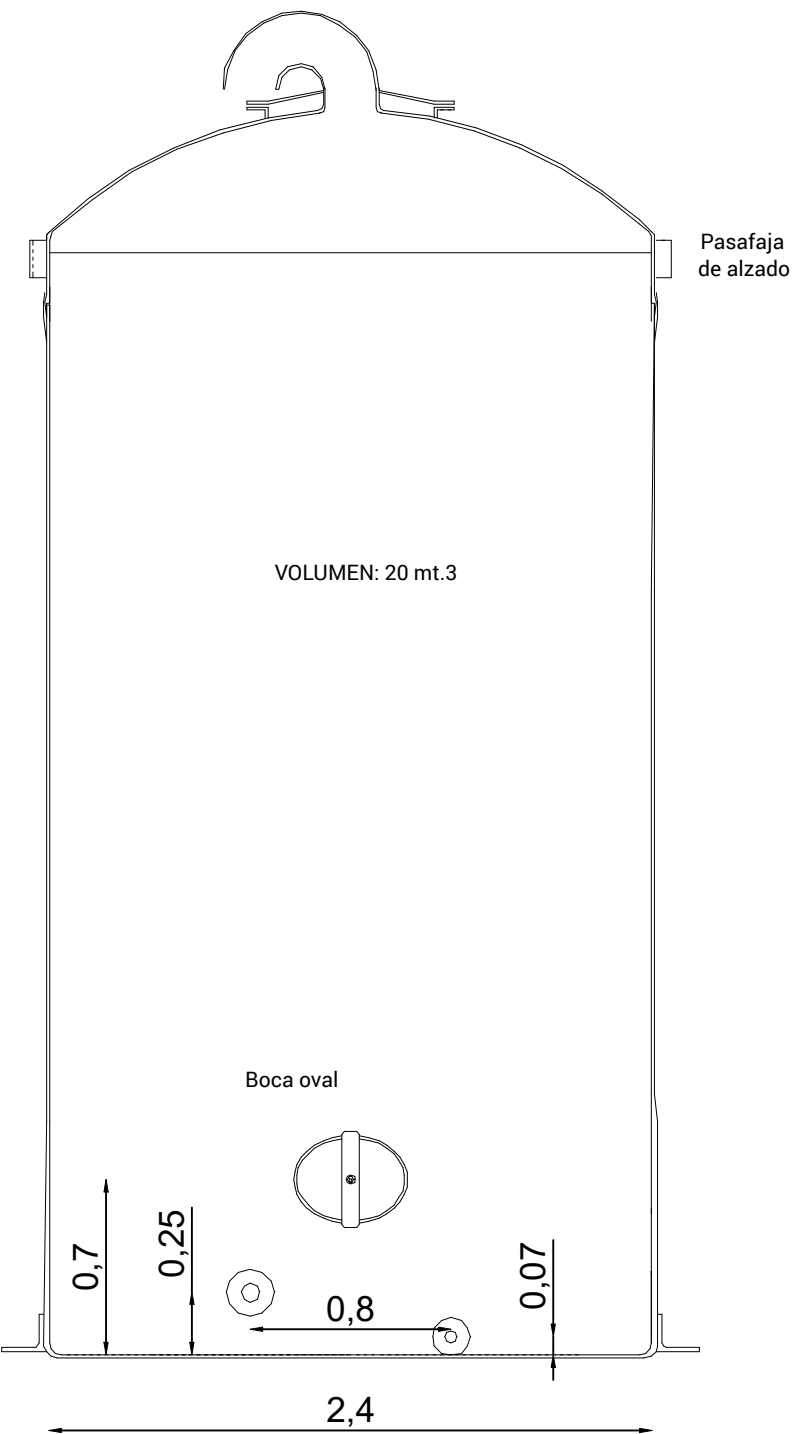

DETALLE TANQUES
VISTA LATERAL
ESC 1:30

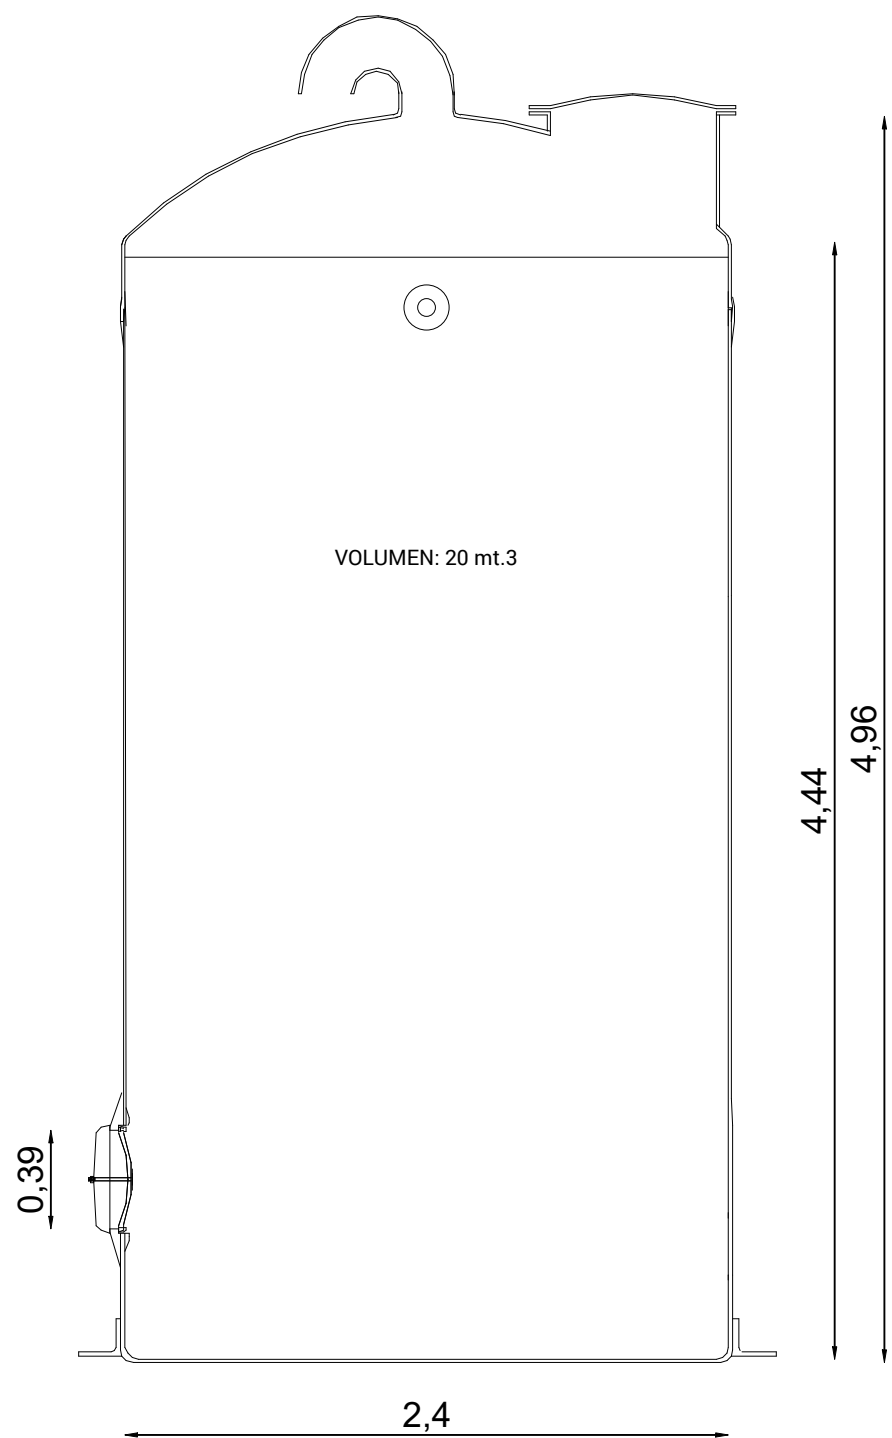

UBICACIÓN

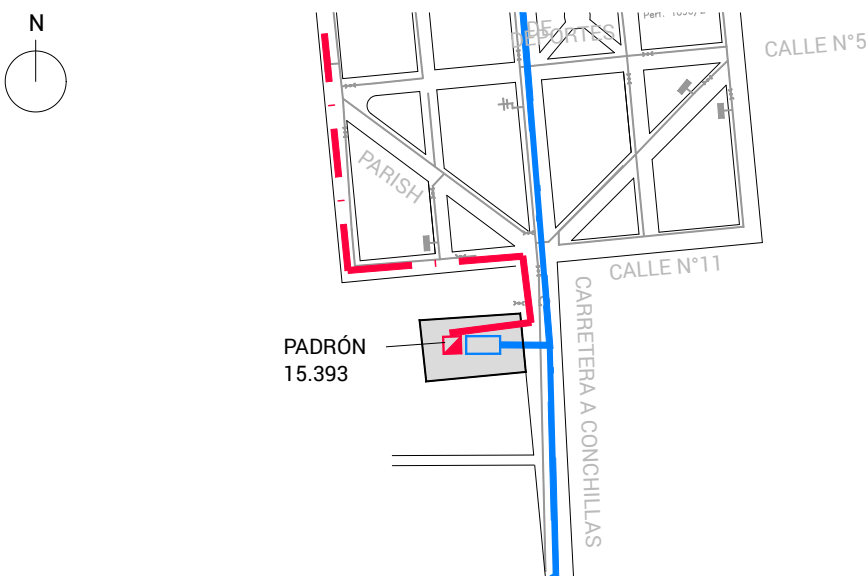

REFERENCIAS

NOTAS

BASE DE TANQUE VÁLIDA TAMBIÉN PARA TANQUE INDICADO EN CP-PT-10.

ING. JUAN SANGUINETTI
PROYECTISTA

FERNANDEZ-TRUJILLO
PROYECTISTA

ESTE PLANO CONSTA DE 30 PLANCHAS



OBRAS SANITARIAS DEL ESTADO

DEPARTAMENTO: COLONIA LOCALIDAD: CONCHILLAS ANTEPROYECTO

USINA POTABILIZADORA Y SISTEMA DE ABASTECIMIENTO

GERENCIA DE AGUA POTABLE

ING. MARGARITA PINTOS
GERENTE DE AGUA POTABLE

SISTEMA POTABILIZACIÓN PARA REMOCIÓN DE ARSÉNICO
PLANTA FUNDACIÓN Y DETALLES PARA
TANQUES DE AGUA BRUTA Y FILTRADA

CONTRAPARTE DE PROYECTO CONTRAPARTE DE PROYECTO ESCALA: INDICADAS

CONTRAPARTE DE PROYECTO CONTRAPARTE DE PROYECTO FECHA: MAR 2024

ING. ALEJANDRO HERRERO
REVISOR DE AGUA POTABLE

CONTRAPARTE DE PROYECTO CONTRAPARTE DE PROYECTO PLANO N°:

48721 ES04