



PLANTA DE TRATAMIENTO
PLANTA
ESC 1:50

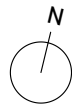

UBICACIÓN

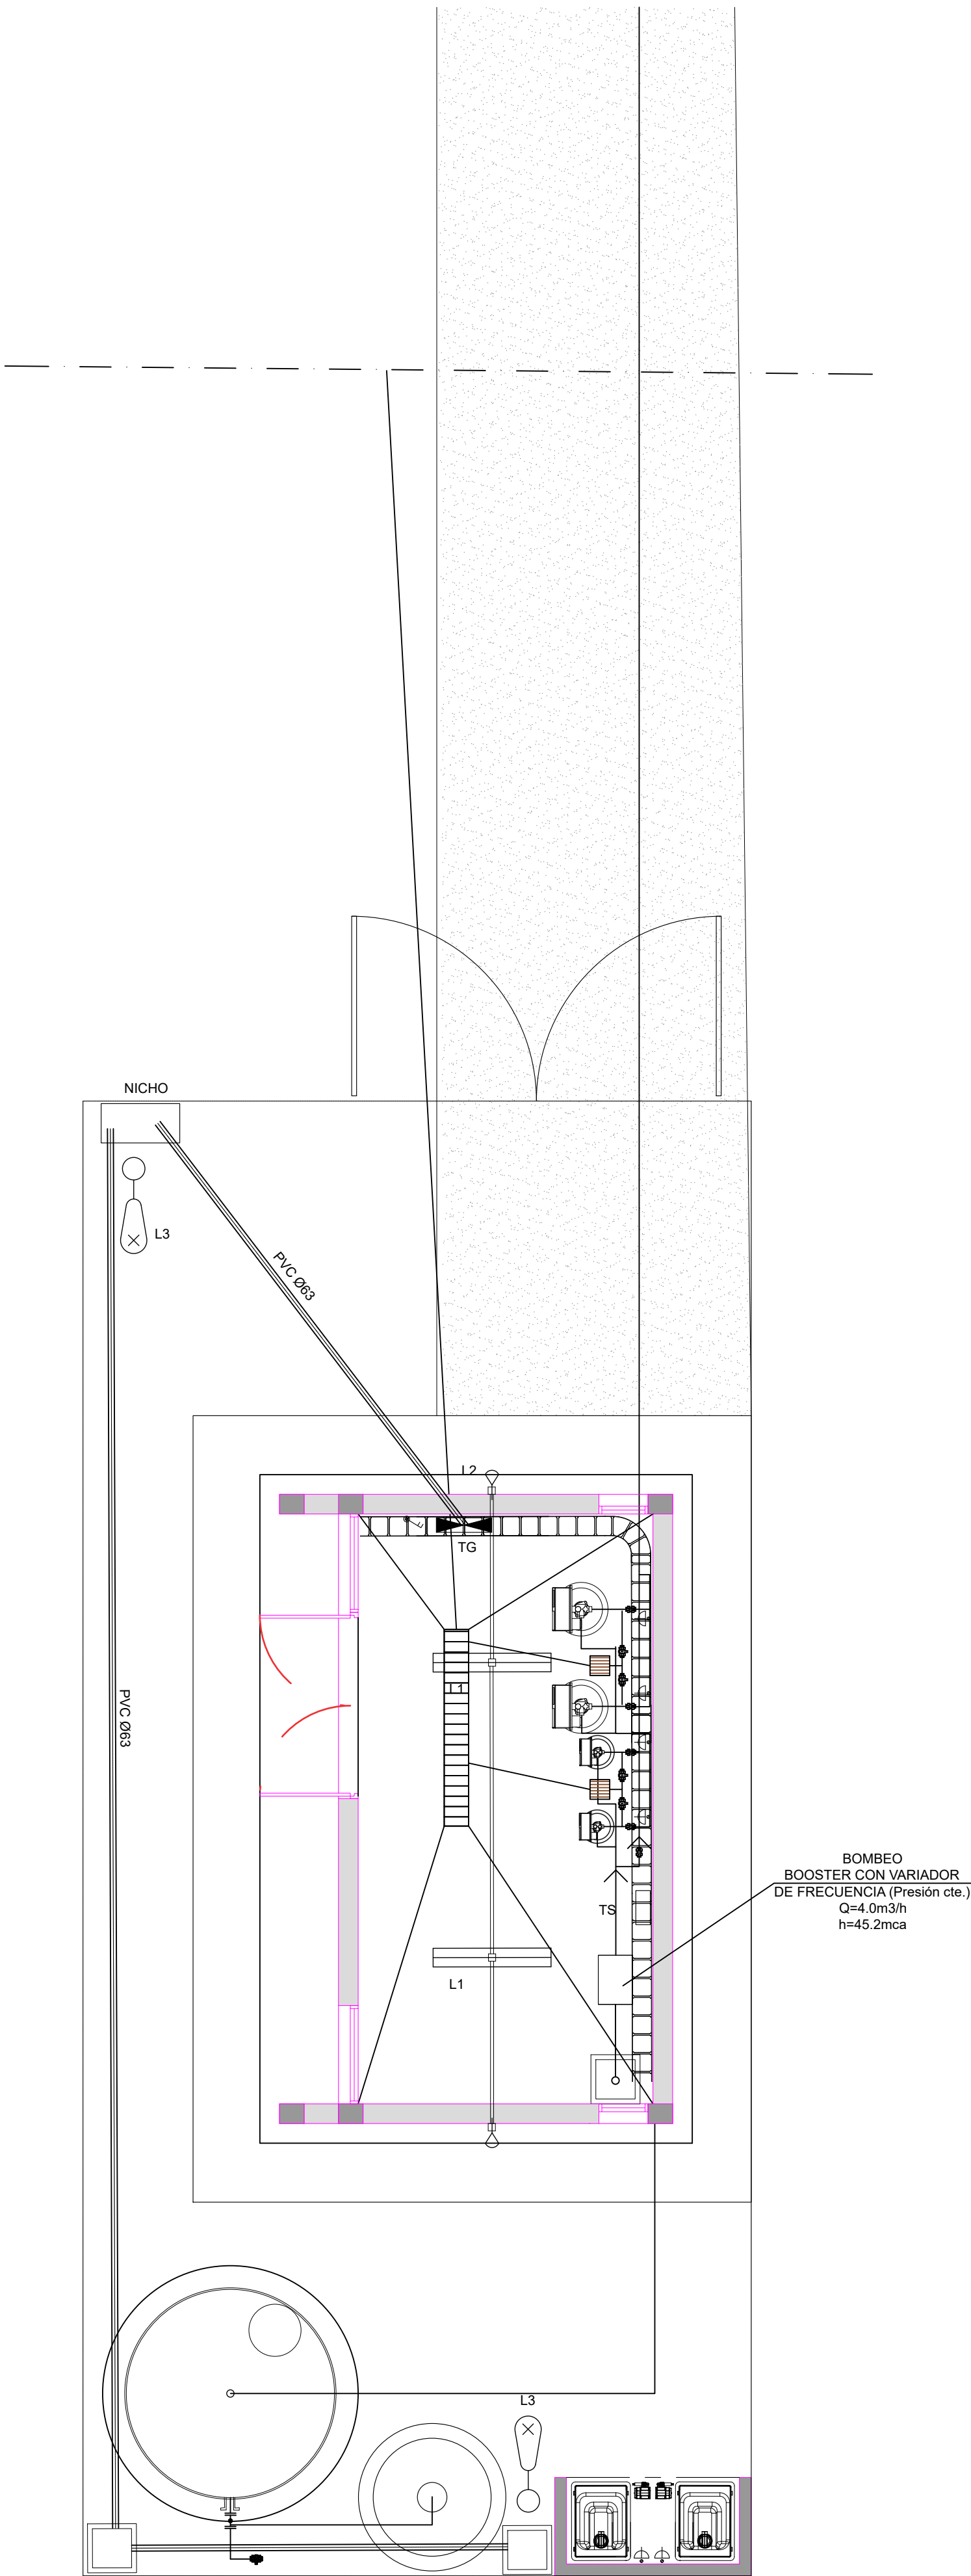

REFERENCIAS

- TENDIDO ELÉCTRICA
- INTERRUPTOR - (I)
- LUMINARIA DE ADOSAR TIPO MAREA, 2 TUBOS LED DE 16W - (L1)
- LUMINARIA EXTERIOR DE ADOSAR, DEL TIPO TORTUGA OVAL, APTA PARA EXTERIOR IP65 CON LED INTEGRADO DE 12W (960lm) - (L2)
- LUMINARIA PARA MONTAJE EN COLUMNA DE 4m, APTA PARA EXTERIOR, CON TECNOLOGÍA LED 100W - (L3)
- TOMA CORRIENTE - (TC)
- TABLERO GENERAL - (TG)
- TABLERO SECUNDARIO - (TS)
- ESCALERILLA 200mm
- CAÑERÍA AC. GALVANIZADO 5/8"

NOTAS

- RECORRIDOS Y DIMENSIONES DEFINITIVAS SE CONFIRMARÁN EN LA ETAPA DE PROYECTO EJECUTIVO.
- EL TECHO DE LOS TABLEROS SE ENCONTRARÁ COMO MÁXIMO A 2M DEL NPT.
- LAS LUMINARIAS INDICADAS SON REFERENCIALES. LAS DEFINITIVAS SE ENVIARÁN PARA APROBACIÓN DE LA DO EN ETAPA DE PROYECTO EJECUTIVO.
- SE PREVÉ LA INSTALACIÓN DE INTERRUPTORES CREPUSCULARES PARA EL ENCENDIDO AUTOMÁTICO DE LAS LUMINARIAS EXTERIORES.

ING. JUAN SANGUINETTI
COORDINADOR

ING. FERNANDO TORRES
ADESOR ELÉCTRICA

ESTE PLANO CONSTA DE 30 PLANCHAS

	OBRAS SANITARIAS DEL ESTADO		
	DEPARTAMENTO: COLONIA	LOCALIDAD: CONCHILLAS	ANTEPROYECTO
GERENCIA DE AGUA POTABLE ING. MARCARETA PINTOS GERENTE DE AGUA POTABLE	USINA POTABILIZADORA Y SISTEMA DE ABASTECIMIENTO		
	SISTEMA POTABILIZACIÓN PARA REMOCIÓN DE ARSÉNICO ACONDICIONAMIENTO ELÉCTRICO Y LUMÍNICO PLANTA DE REMOCIÓN DE Fe Y Mn		
ING. ALEJANDRO RUBIO SERGENTE DE AGUA POTABLE	CONTRAPARTE DE PROYECTO	CONTRAPARTE DE PROYECTO	ESCALA: INDICADAS
	CONTRAPARTE DE PROYECTO	CONTRAPARTE DE PROYECTO	FECHA: MAR. 2024 PLANO N°. 48721 EL03