



MÓDULO DE OFICINA, LABORATORIO Y VESTUARIOS


ESCALA 1:50

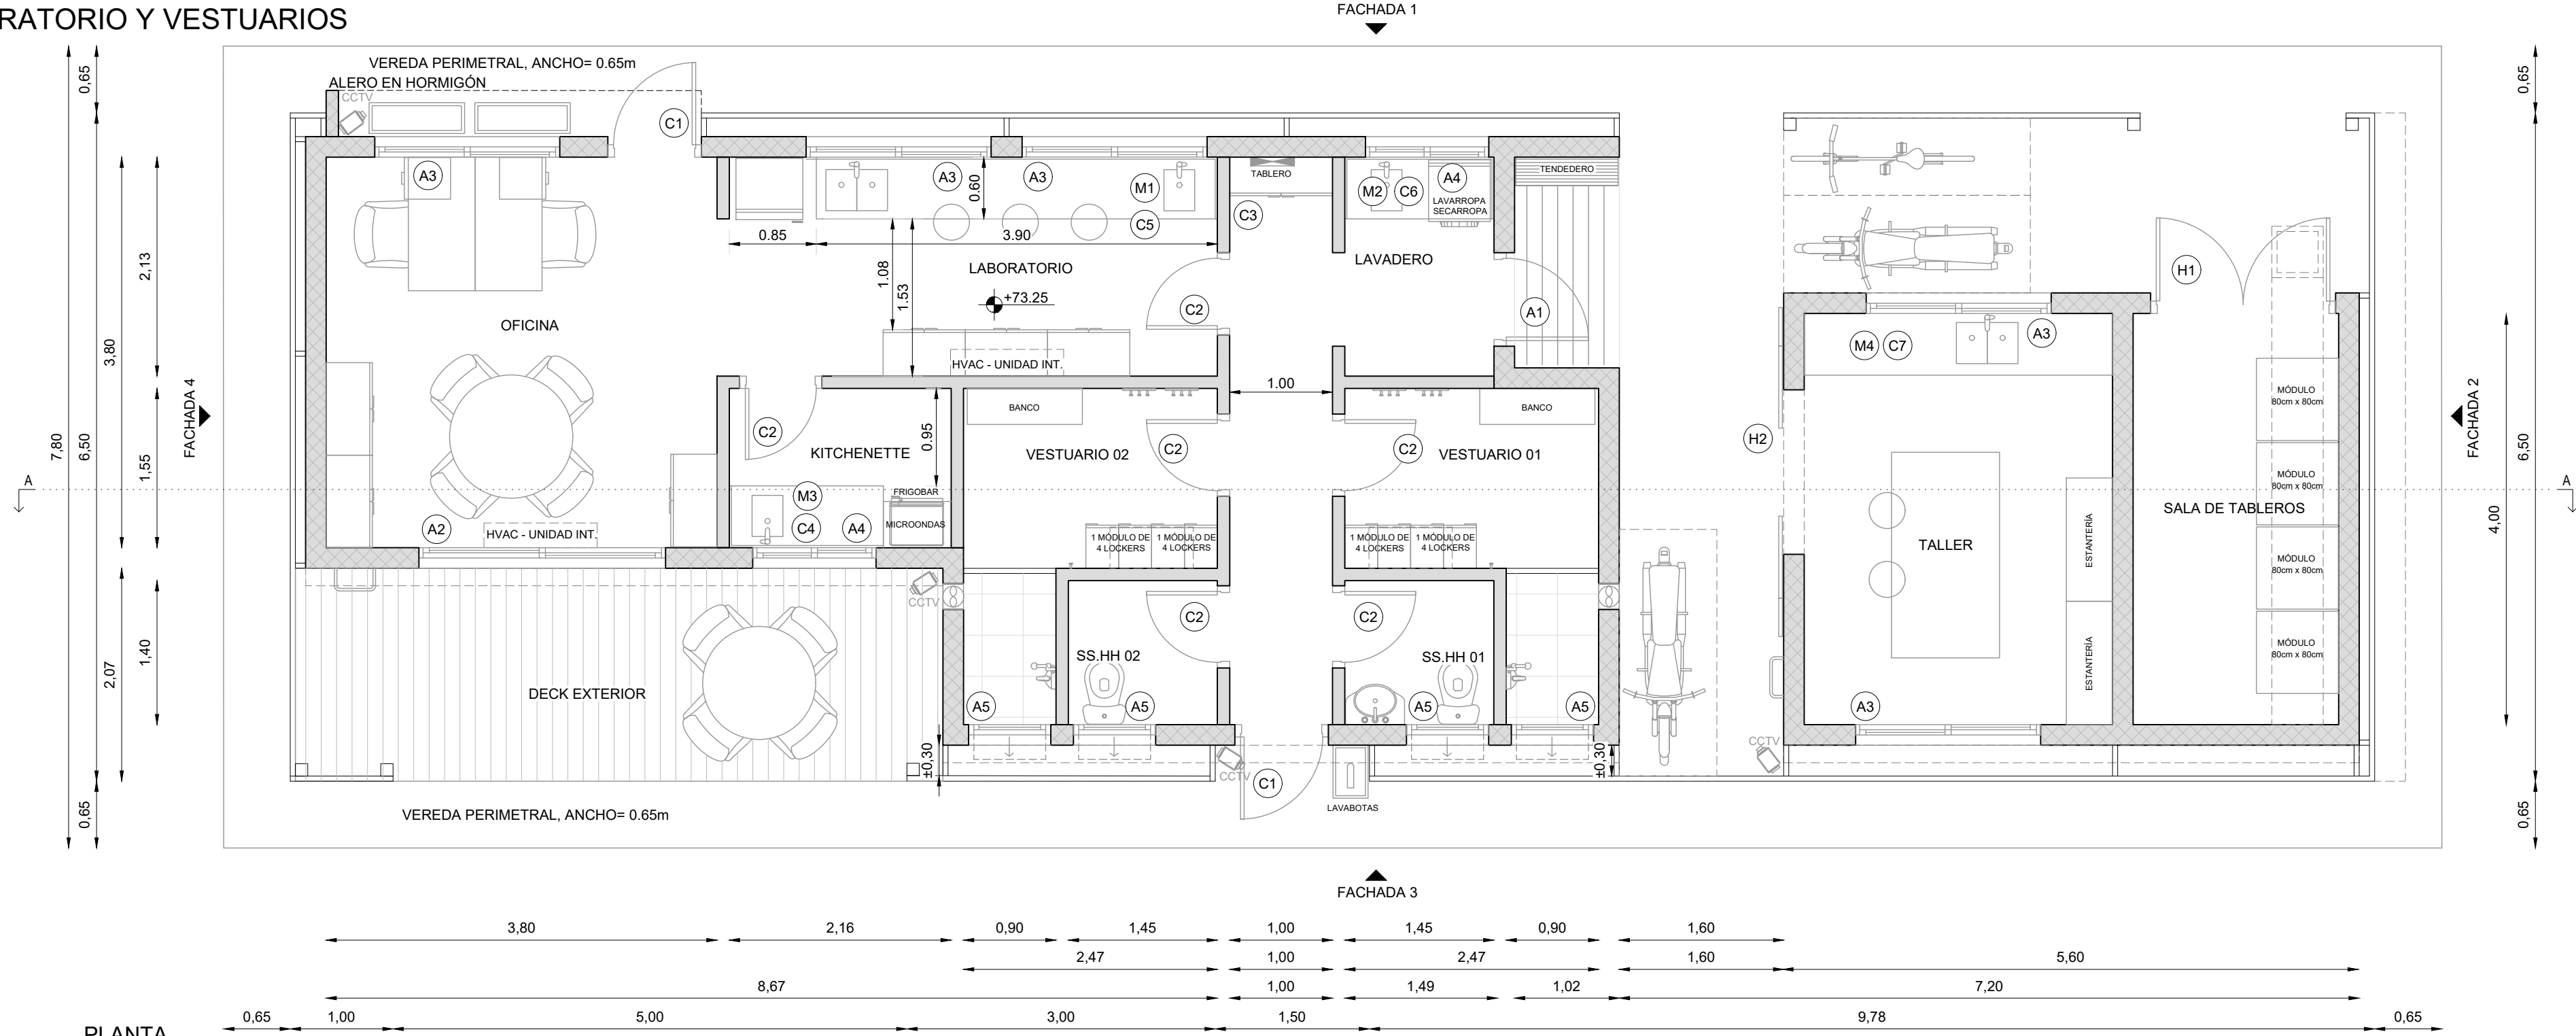

PLANTA

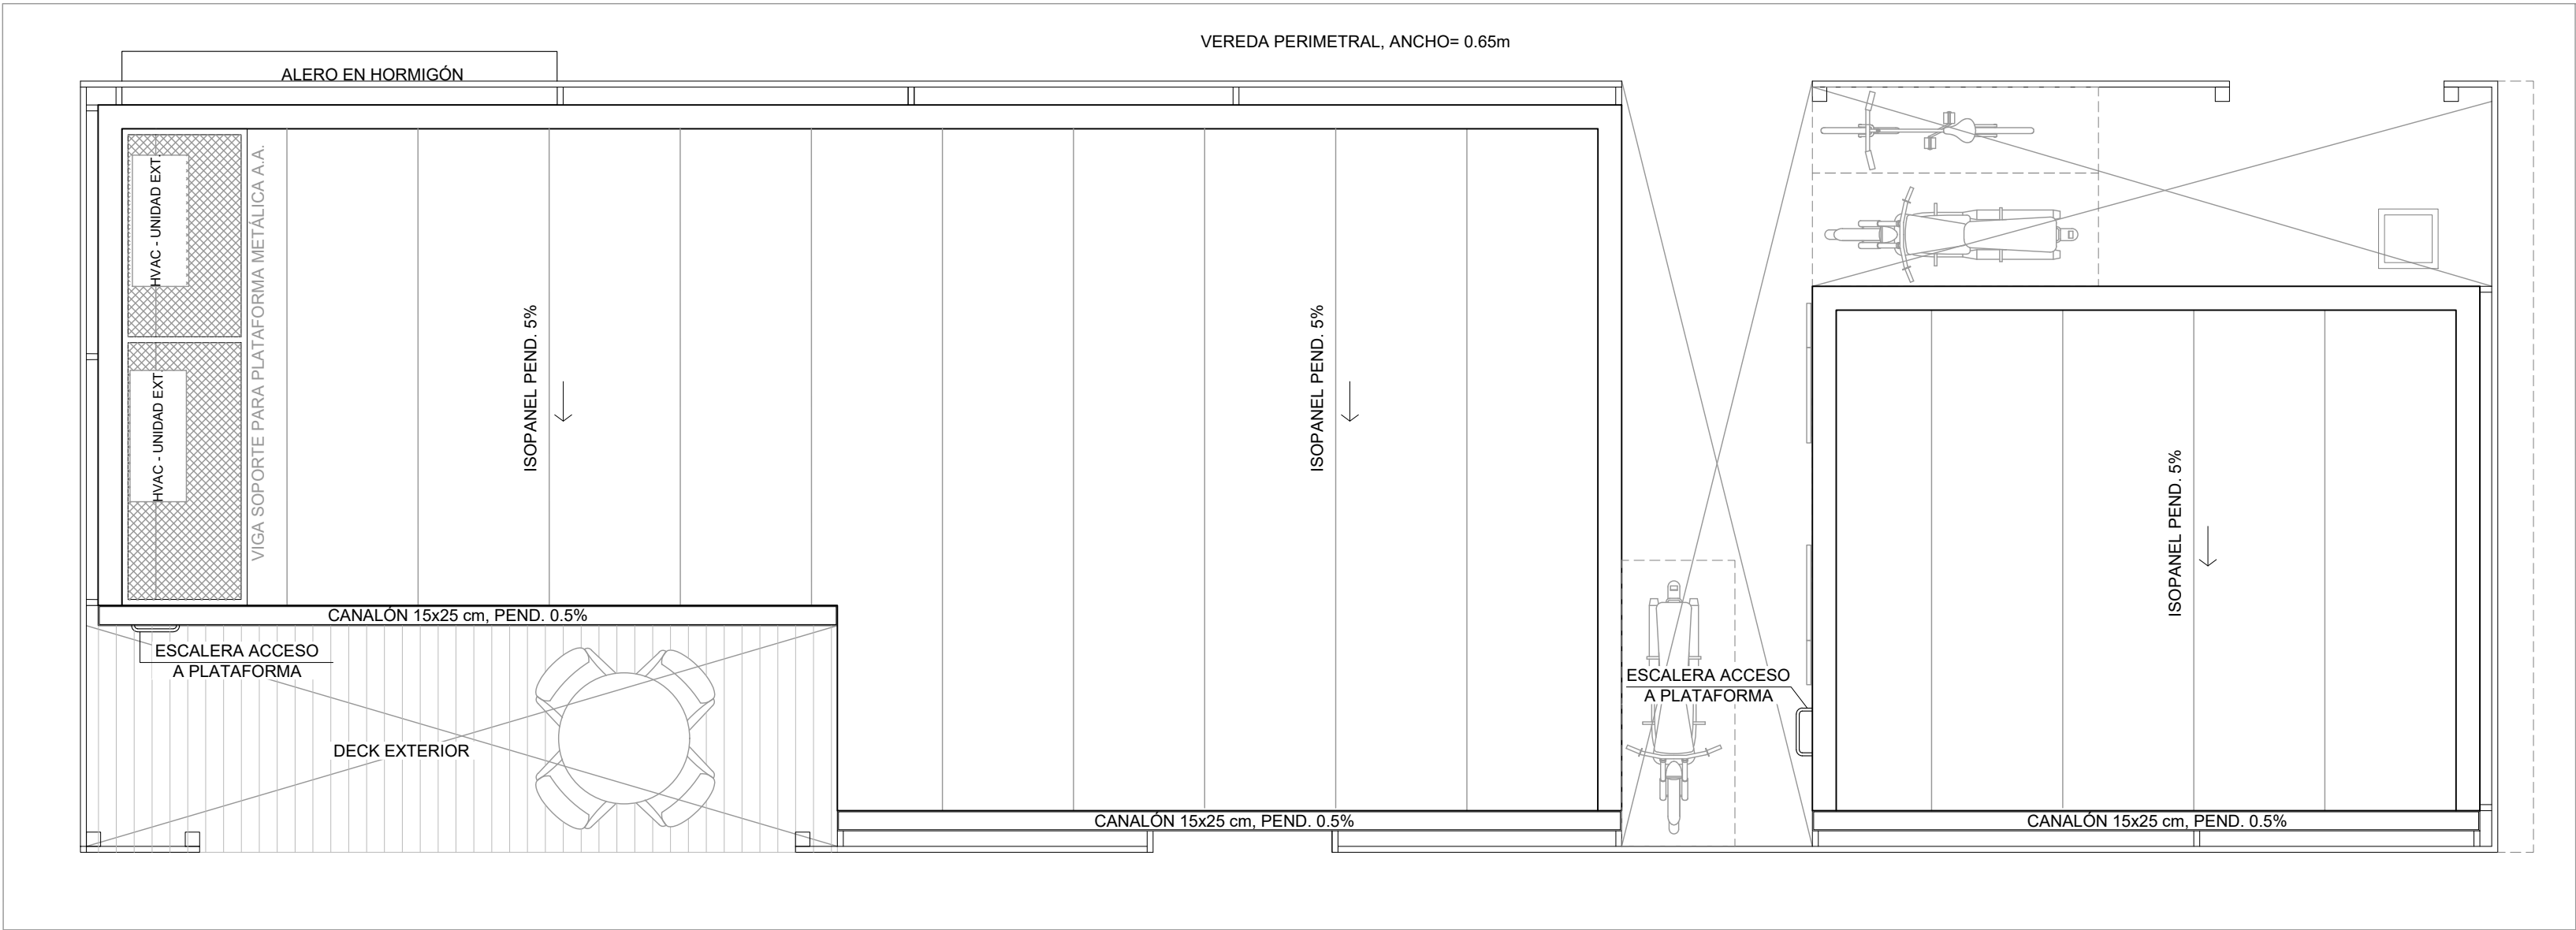


PLANTA DE TECHOS - ISOPANEL

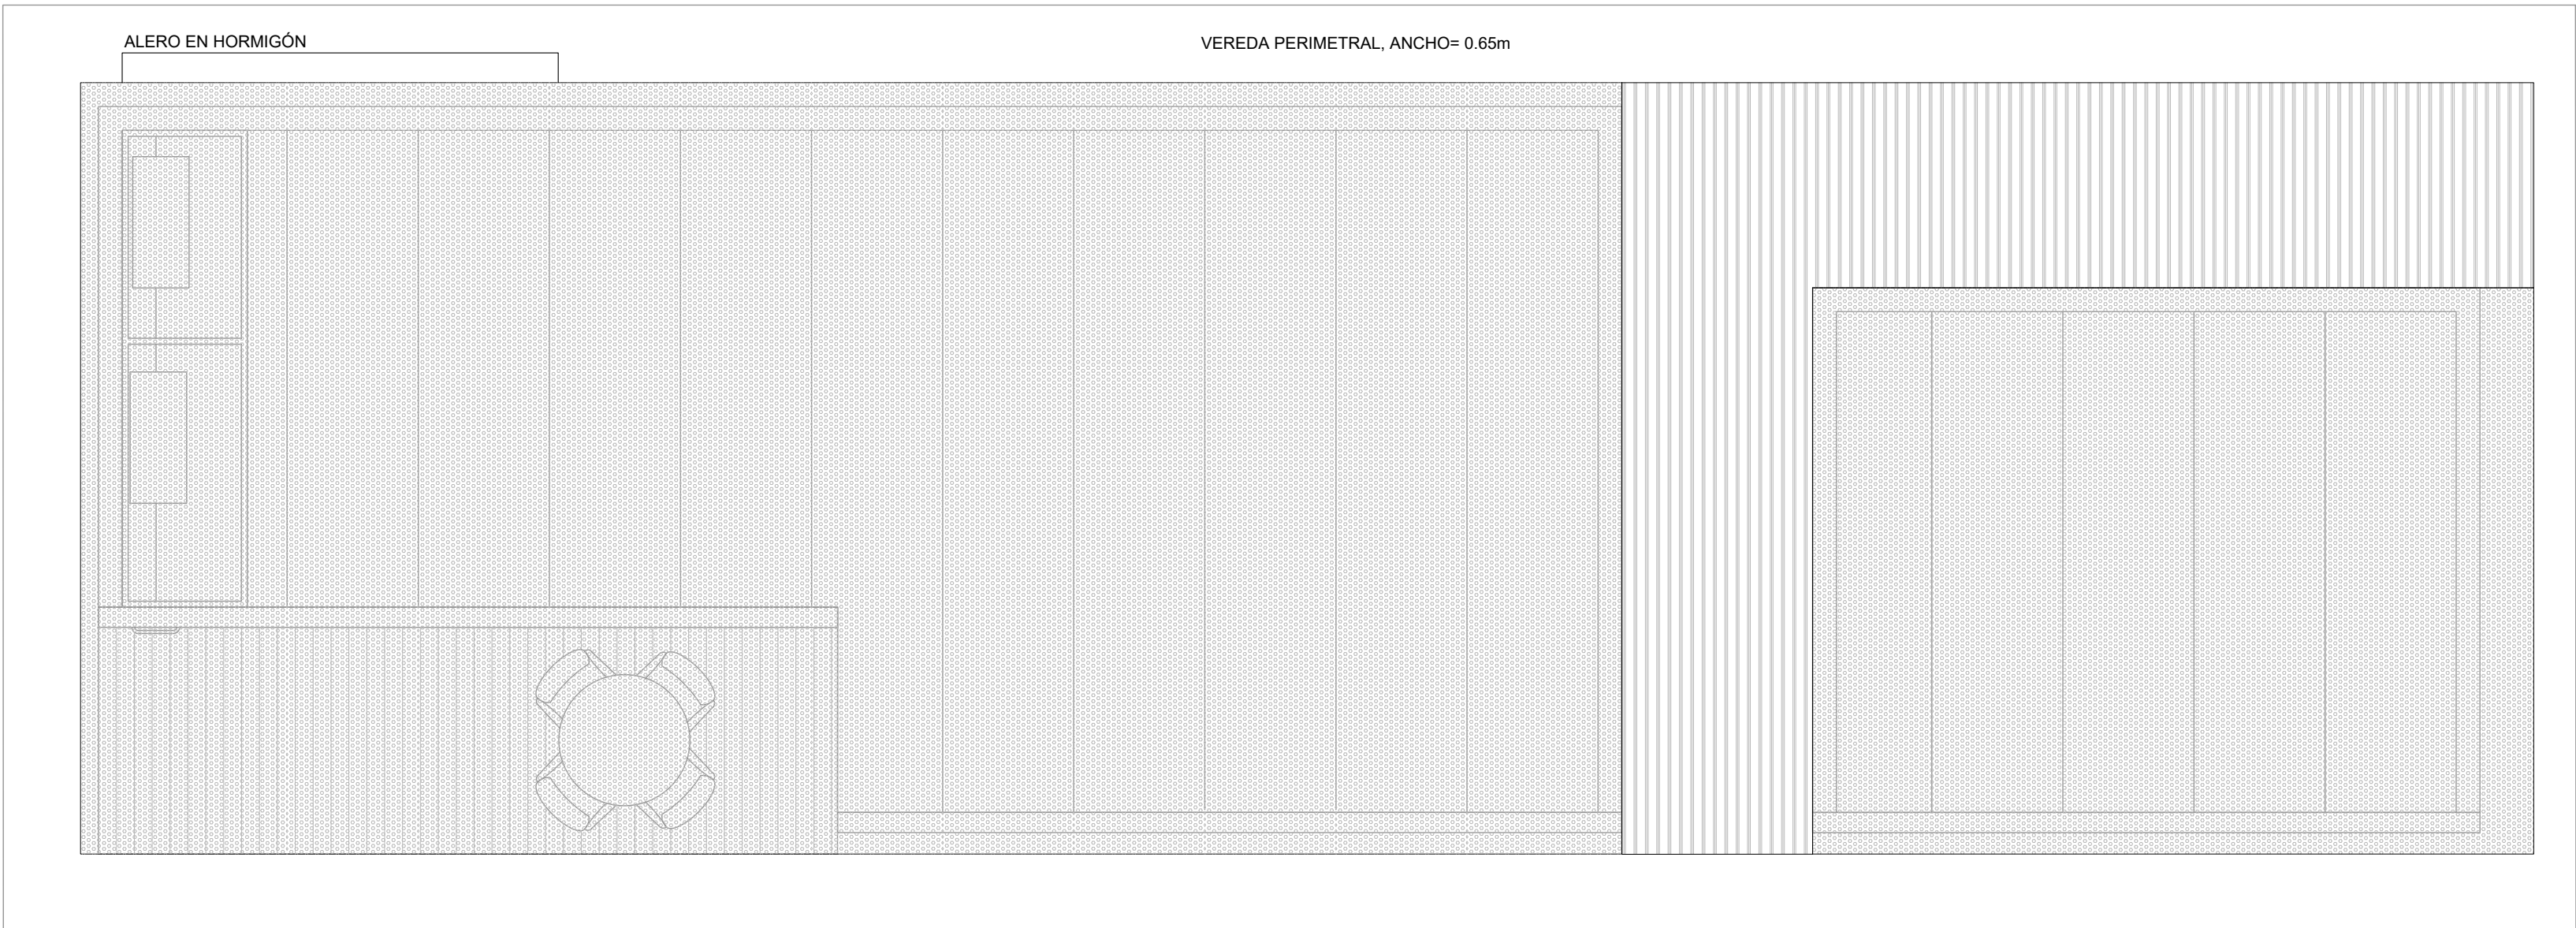

PLANTA DE TECHOS - REVESTIMIENTO PIEL METÁLICA EXTERIOR

PLANO DE UBICACIÓN - ESCALA 1:1500

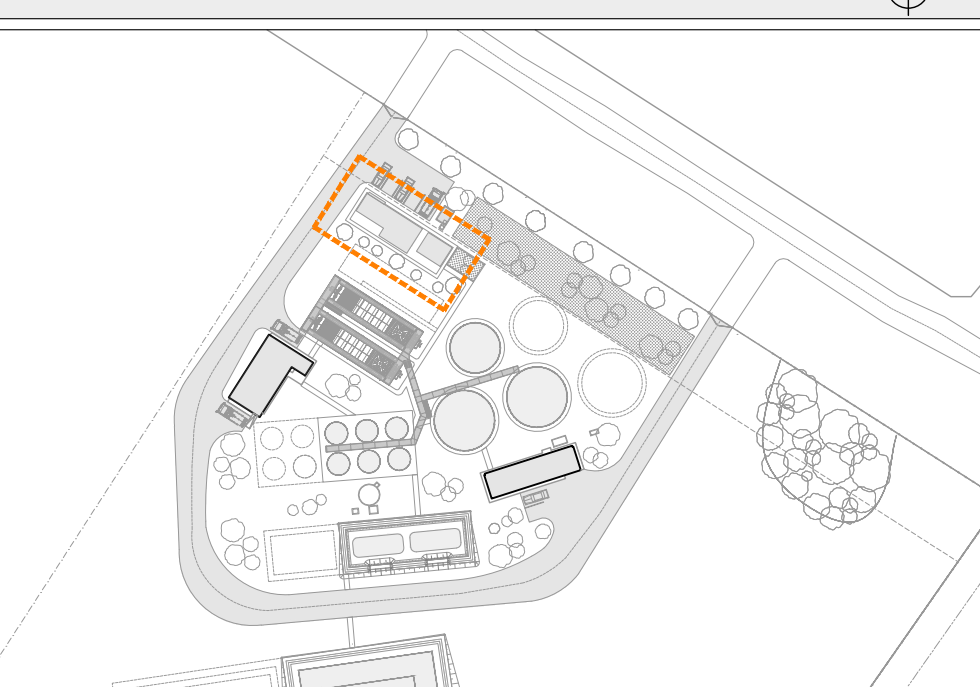

REFERENCIAS

SÍMBOLO	DENOMINACIÓN
	CERRAMIENTO EN MAMPOSTERÍA
	TABIQUE LIVIANOS
	SECTOR DE CERRAMIENTO EN CHAPA ACANALADA MICROPERFORADA O SIMILAR EN CUBIERTA
	SECTOR DE CERRAMIENTO EN CHAPA ACANALADA O SIMILAR EN CUBIERTA

REFERENCIAS TERMINACIONES - PL. ALBAÑILERÍA

- A1 PUERTA BATIENTE 0.90x2.10 (paso libre 80cm)
A2 PUERTA VENTANA CORREDIZA ALUMINIO 2.40x2.10
A3 VENTANA CORREDIZA ALUMINIO 1.80x1.10
A4 VENTANA CORREDIZA ALUMINIO 1.20x1.10
A5 VENTANA PROYECTANTE ALUMINIO 0.80x0.50
- C1 PUERTA BATIENTE REFORZADA 0.90x2.10 (paso libre 80cm)
C2 PUERTA BATIENTE 0.80x2.10 (paso libre 70cm)
C3 PUERTAS BATIENTES EN MELAMINICO
C4 MUEBLE BAJO MESADA EN MELAMINICO EN KITCHENTTE
C5 MUEBLE BAJO MESADA EN MELAMINICO EN LABORATORIO
C6 MUEBLE BAJO MESADA EN MELAMINICO EN LAVADERO
C7 MUEBLE BAJO MESADA EN MELAMINICO EN TALLER
- H1 PUERTA BATIENTE DOBLE HOJA CON REJILLAS DE VENTILACIÓN, DIM. 1.80x2.40
H2 PUERTA CORREDIZA DOBLE HOJA 1.60x2.10
- M1 MESADA DE RESINA EPOXI CON ZÓCALO, DIM. 3.90x0.60
M2 MESADA DE ACERO INOXIDABLE CON ZÓCALO, DIM. 1.45x0.60
M3 MESADA DE GRANITO CON ZÓCALO, DIM. 1.50x0.60
M4 MESADA DE HORMIGÓN CON ZÓCALO, DIM. 3.00x0.60

NOTAS

ING. MARGARITA PINTOS
GERENTE

ESTE PLANO CONSTA DE 54 PLANCHAS

OBRAS SANITARIAS DEL ESTADO

DEPARTAMENTO: RIO NEGRO LOCALIDAD: YOUNG ANTEPROYECTO

USINA POTABILIZADORA Y SISTEMA DE ABASTECIMIENTO

ARQUITECTURA SALAS
SALA DE OFICINAS Y LABORATORIO
PLANTAS DE ALBAÑILERÍA

CONTRAPARTE DE PROYECTO	CONTRAPARTE DE PROYECTO	ESCALA 1/50
CONTRAPARTE DE PROYECTO	CONTRAPARTE DE PROYECTO	FECHA JULIO 2023
CONTRAPARTE DE PROYECTO	CONTRAPARTE DE PROYECTO	PLANO N° 47.638-AR-01

EQUIPO DE TRABAJO:

- Ing. Carlos Roda - Arq. Mariana Marchesano
- Ing. Paula Pigola - Arq. Maite Castiella
- Ing. Nathalia Kaminski - Arq. Romina Scattone