


MÓDULO DE OFICINA, LABORATORIO Y VESTUARIOS
ESCALA 1:50

PLANO DE UBICACIÓN - ESCALA 1:1500

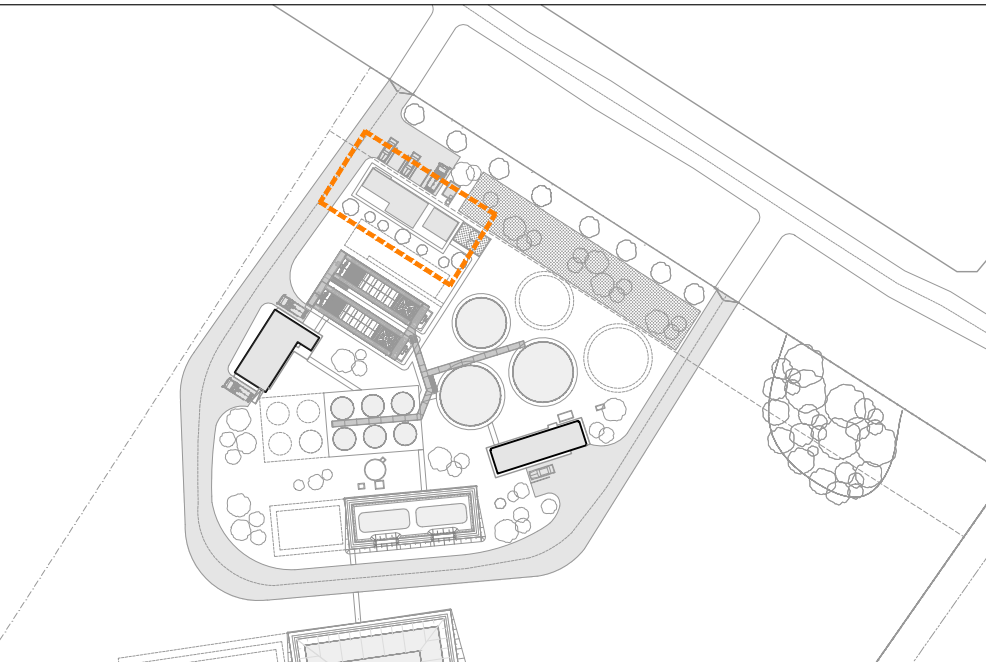

REFERENCIAS

SÍMBOLO	DENOMINACIÓN
	CERRAMIENTO EN MAMPOSTERÍA
	TABIQUE LIVIANOS
	CERRAMIENTO EN CHAPA ACANALADA MICROPERFORADA O SIMILAR
	CUBIERTA DE ISOPANEL

REFERENCIAS TERMINACIONES - PL. ALBAÑILERÍA

- A1 PUERTA BATIENTE 0.90x2.10 (paso libre 80cm)
A2 PUERTA VENTANA CORREDIZA ALUMINIO 2.40x2.10
A3 VENTANA CORREDIZA ALUMINIO 1.80x1.10
A4 VENTANA CORREDIZA ALUMINIO 1.20x1.10
A5 VENTANA PROYECTANTE ALUMINIO 0.80x0.50
- C1 PUERTA BATIENTE REFORZADA 0.90x2.10 (paso libre 80cm)
C2 PUERTA BATIENTE 0.80x2.10 (paso libre 70cm)
C3 PUERTAS BATIENTES EN MELAMINICO
C4 MUEBLE BAJO MESADA EN MELAMINICO EN KITCHENTTE
C5 MUEBLE BAJO MESADA EN MELAMINICO EN LABORATORIO
C6 MUEBLE BAJO MESADA EN MELAMINICO EN LAVADERO
C7 MUEBLE BAJO MESADA EN MELAMINICO EN TALLER
- H1 PUERTA BATIENTE DOBLE HOJA CON REJILLAS DE VENTILACIÓN, DIM. 1.80x2.40
H2 PUERTA CORREDIZA DOBLE HOJA 1.60x2.10
- M1 MESADA DE RESINA EPÓXI CON ZÓCALO, DIM. 3.90x0.60
M2 MESADA DE ACERO INOXIDABLE CON ZÓCALO, DIM. 1.45x0.60
M3 MESADA DE GRANITO CON ZÓCALO, DIM. 1.50x0.60
M4 MESADA DE HORMIGÓN CON ZÓCALO, DIM. 3.00x0.60

NOTAS

EQUIPO DE TRABAJO:
- Ing. Carlos Roda
- Ing. Paula Pigola
- Ing. Nathalia Kaminski
- Arq. Mariana Marchesano
- Arq. Maite Castiella
- Arq. Romina Scattone

ESTE PLANO CONSTA DE 54 PLANCHAS

OBRAS SANITARIAS DEL ESTADO

DEPARTAMENTO: RIO NEGRO LOCALIDAD: YOUNG ANTEPROYECTO

USINA POTABILIZADORA Y SISTEMA DE ABASTECIMIENTO


ARQUITECTURA SALAS
SALA DE OFICINAS Y LABORATORIO
CORTES Y FACHADAS

GERENCIA DE AGUA POTABLE
ING. GABRIELA GRUZ JEFE DIVISION ESTUDIOS Y PROYECTOS


CONTRAPARTE DE PROYECTO
ING. MARGARITA PINTOS GERENTE

CONTRAPARTE DE PROYECTO
ING. CLAUDIA BESOLOT


ESCALA 1/50
FECHA JULIO 2023
PLANO Nº:
47.638-AR-02

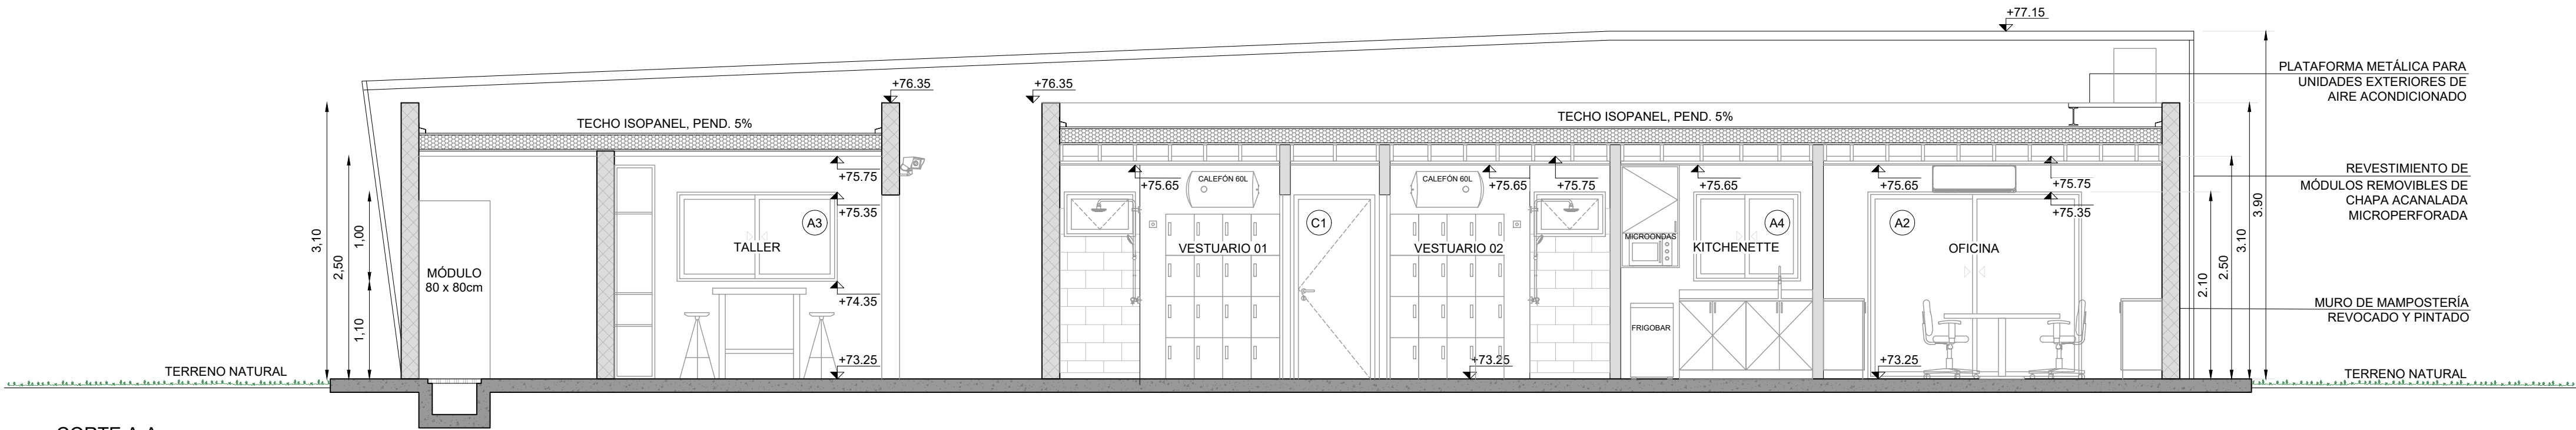


CORTE A-A

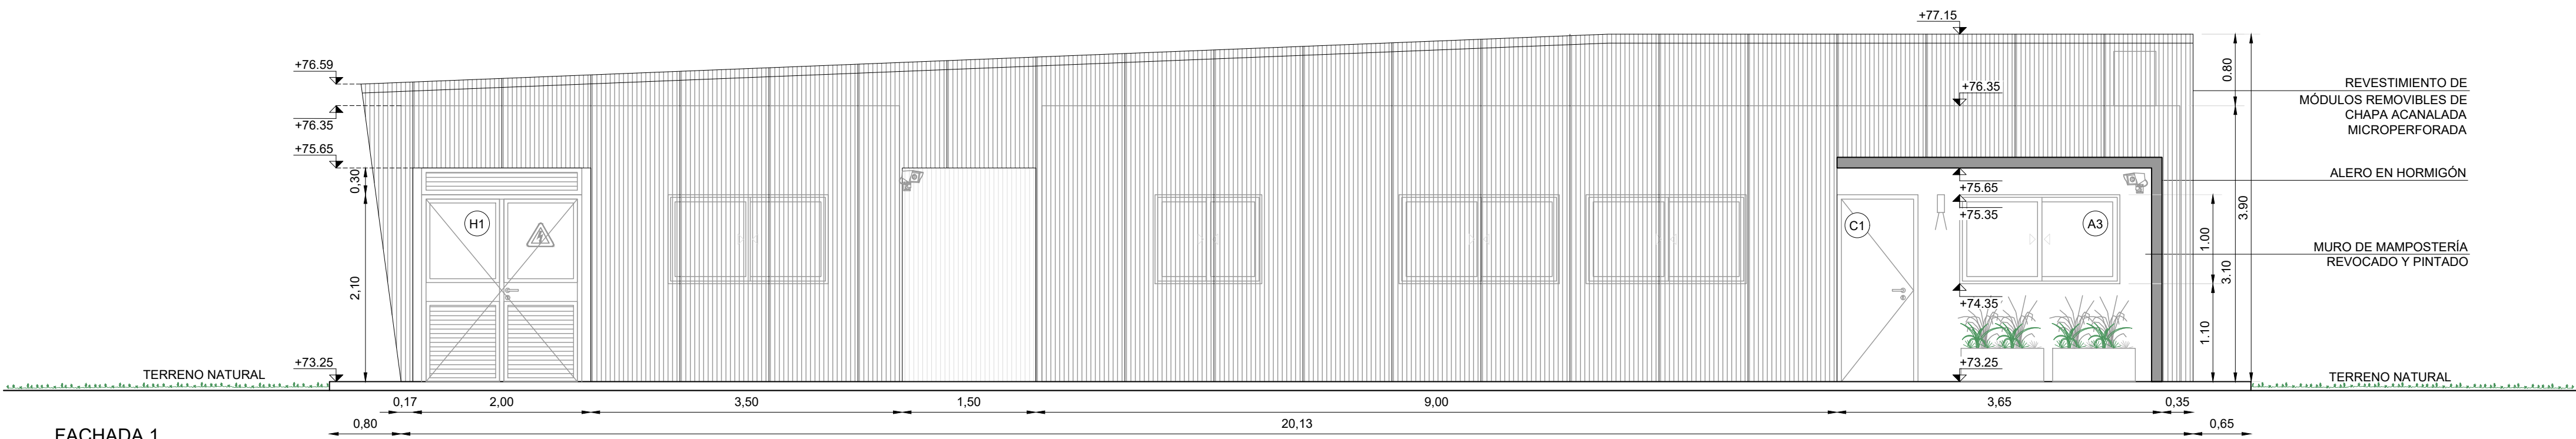

FACHADA 1

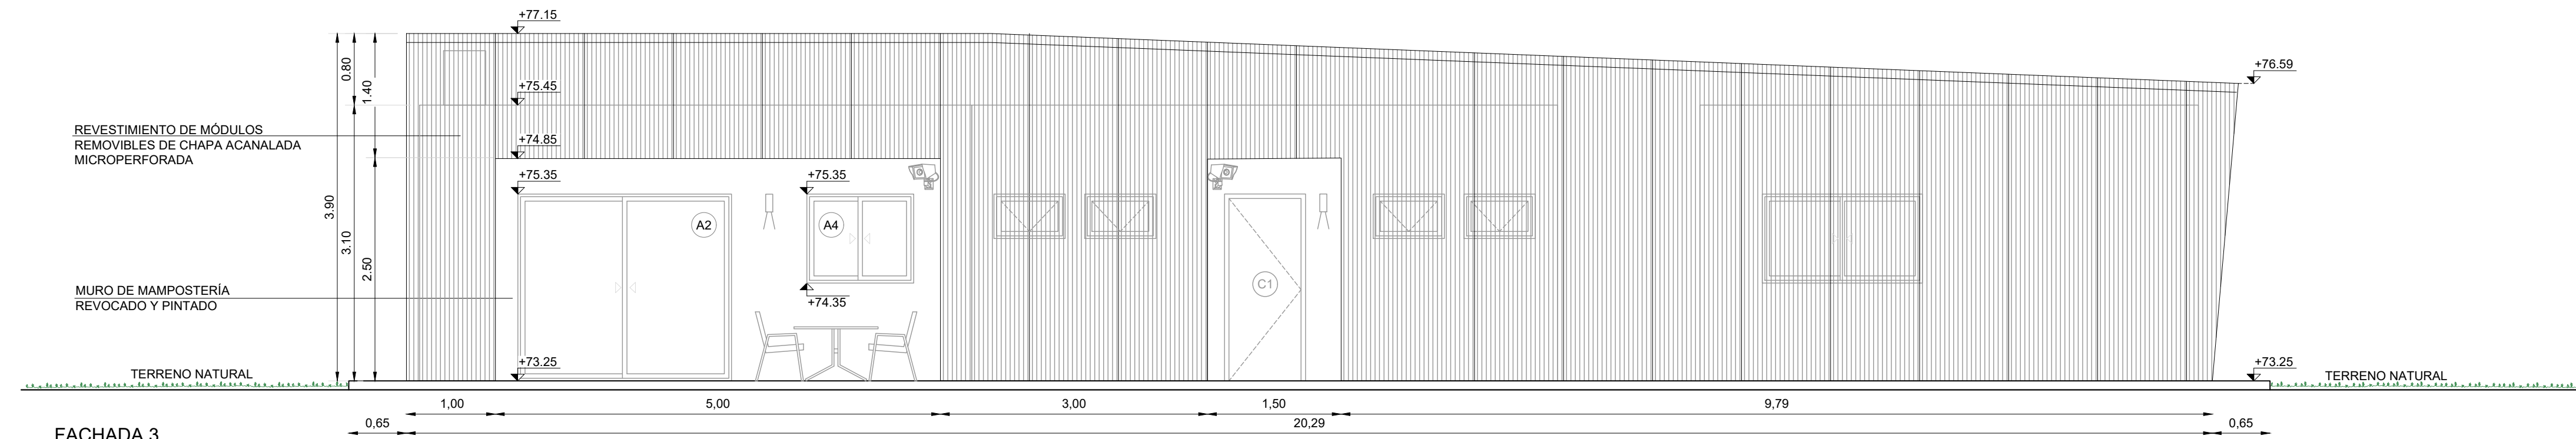

FACHADA 3

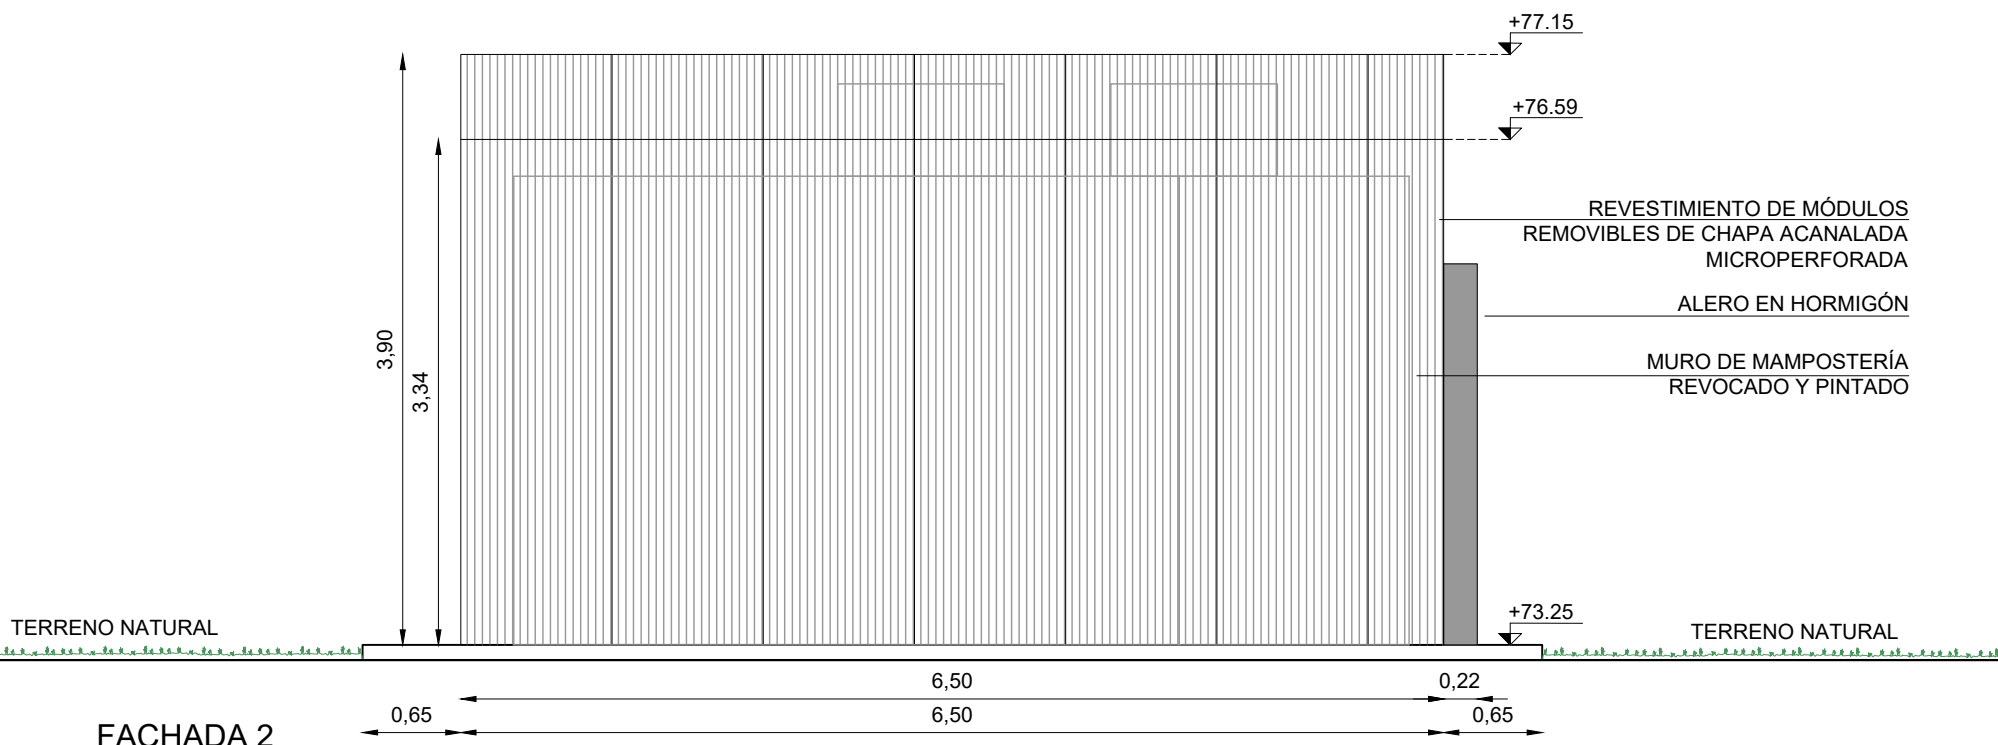

FACHADA 2



FACHADA 4