



MÓDULO DE OFICINA, LABORATORIO Y VESTUARIOS
ESCALA 1:50

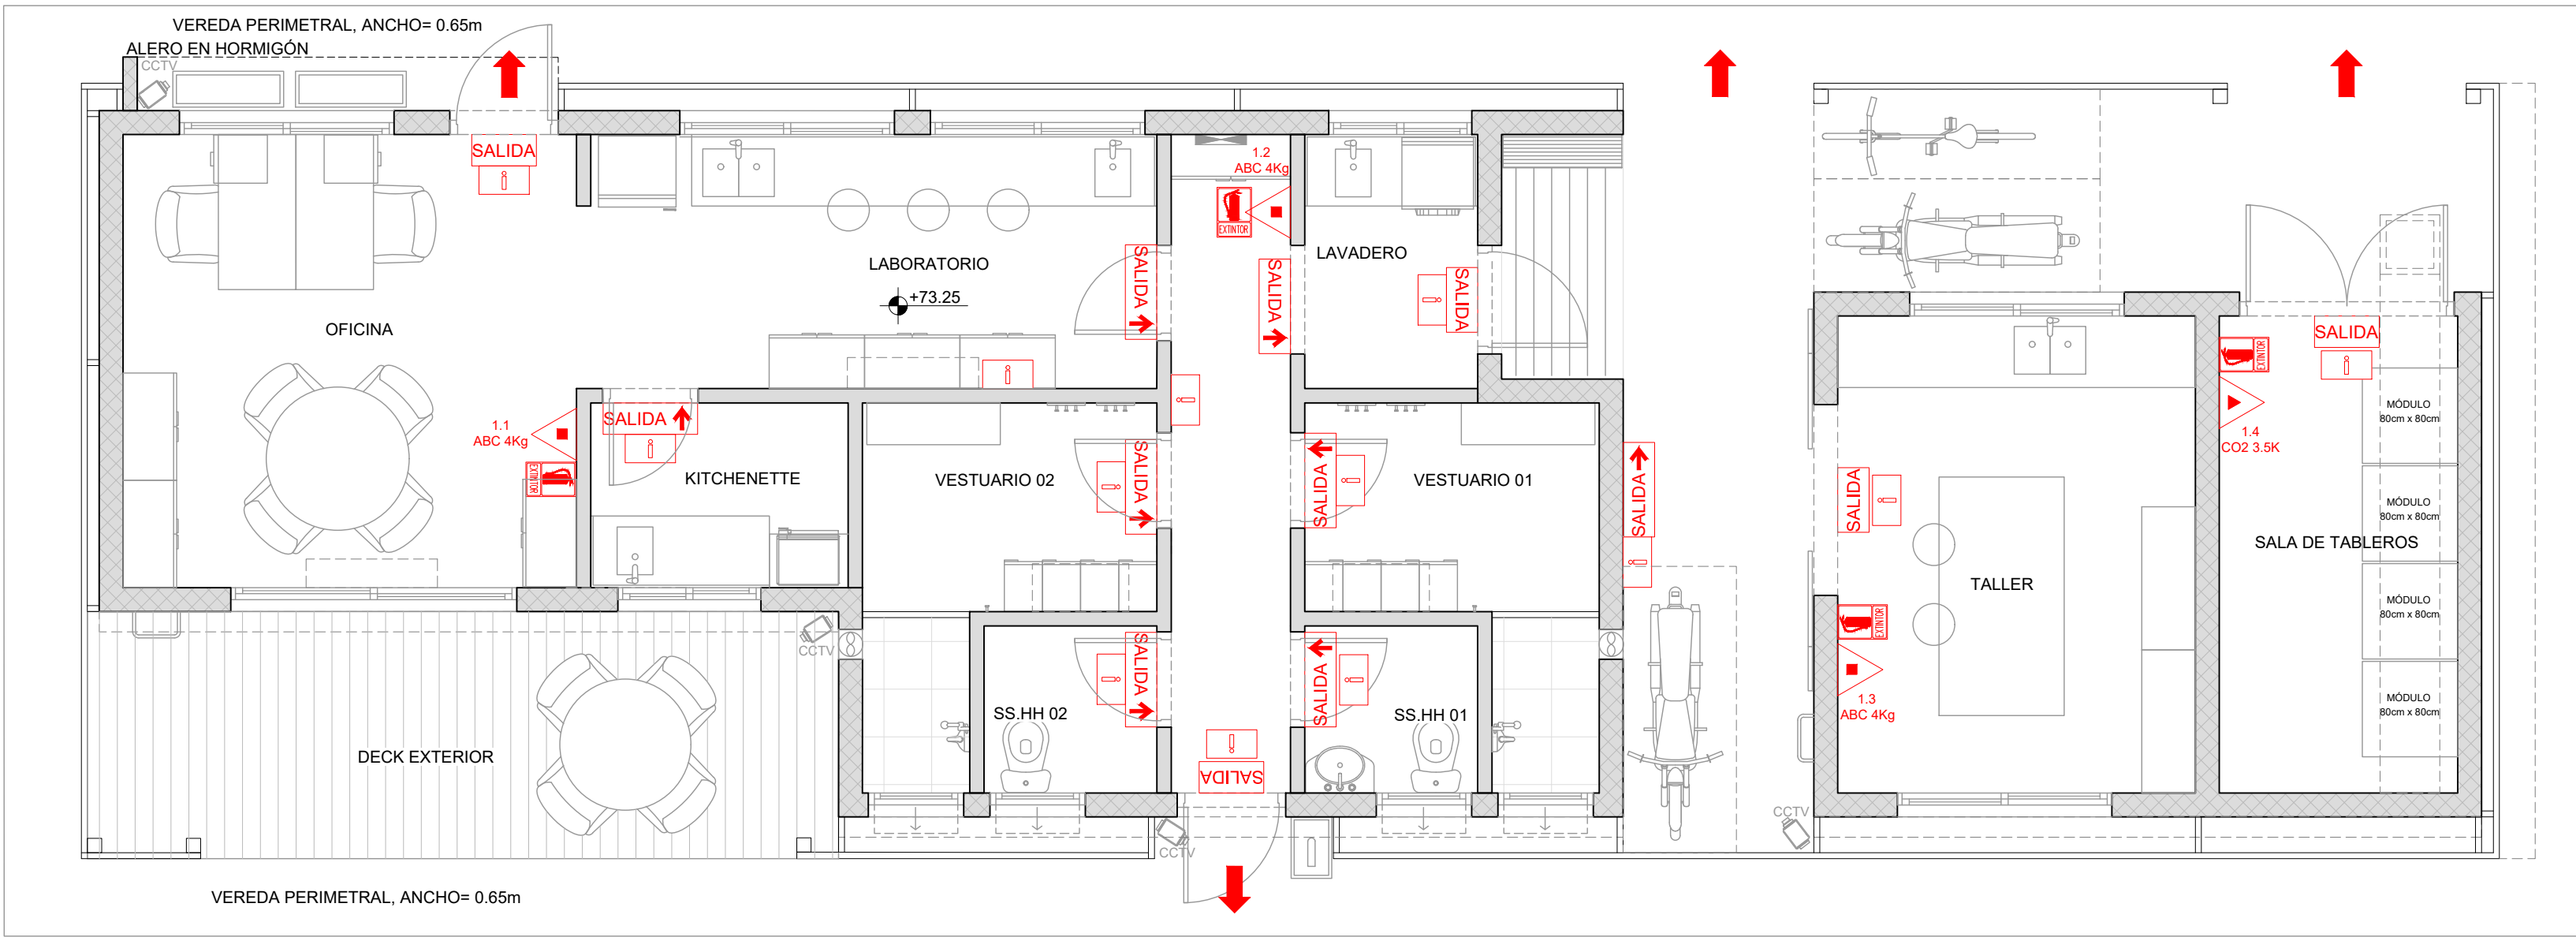


PLANTA - PROTECCIÓN CONTRA INCENDIOS

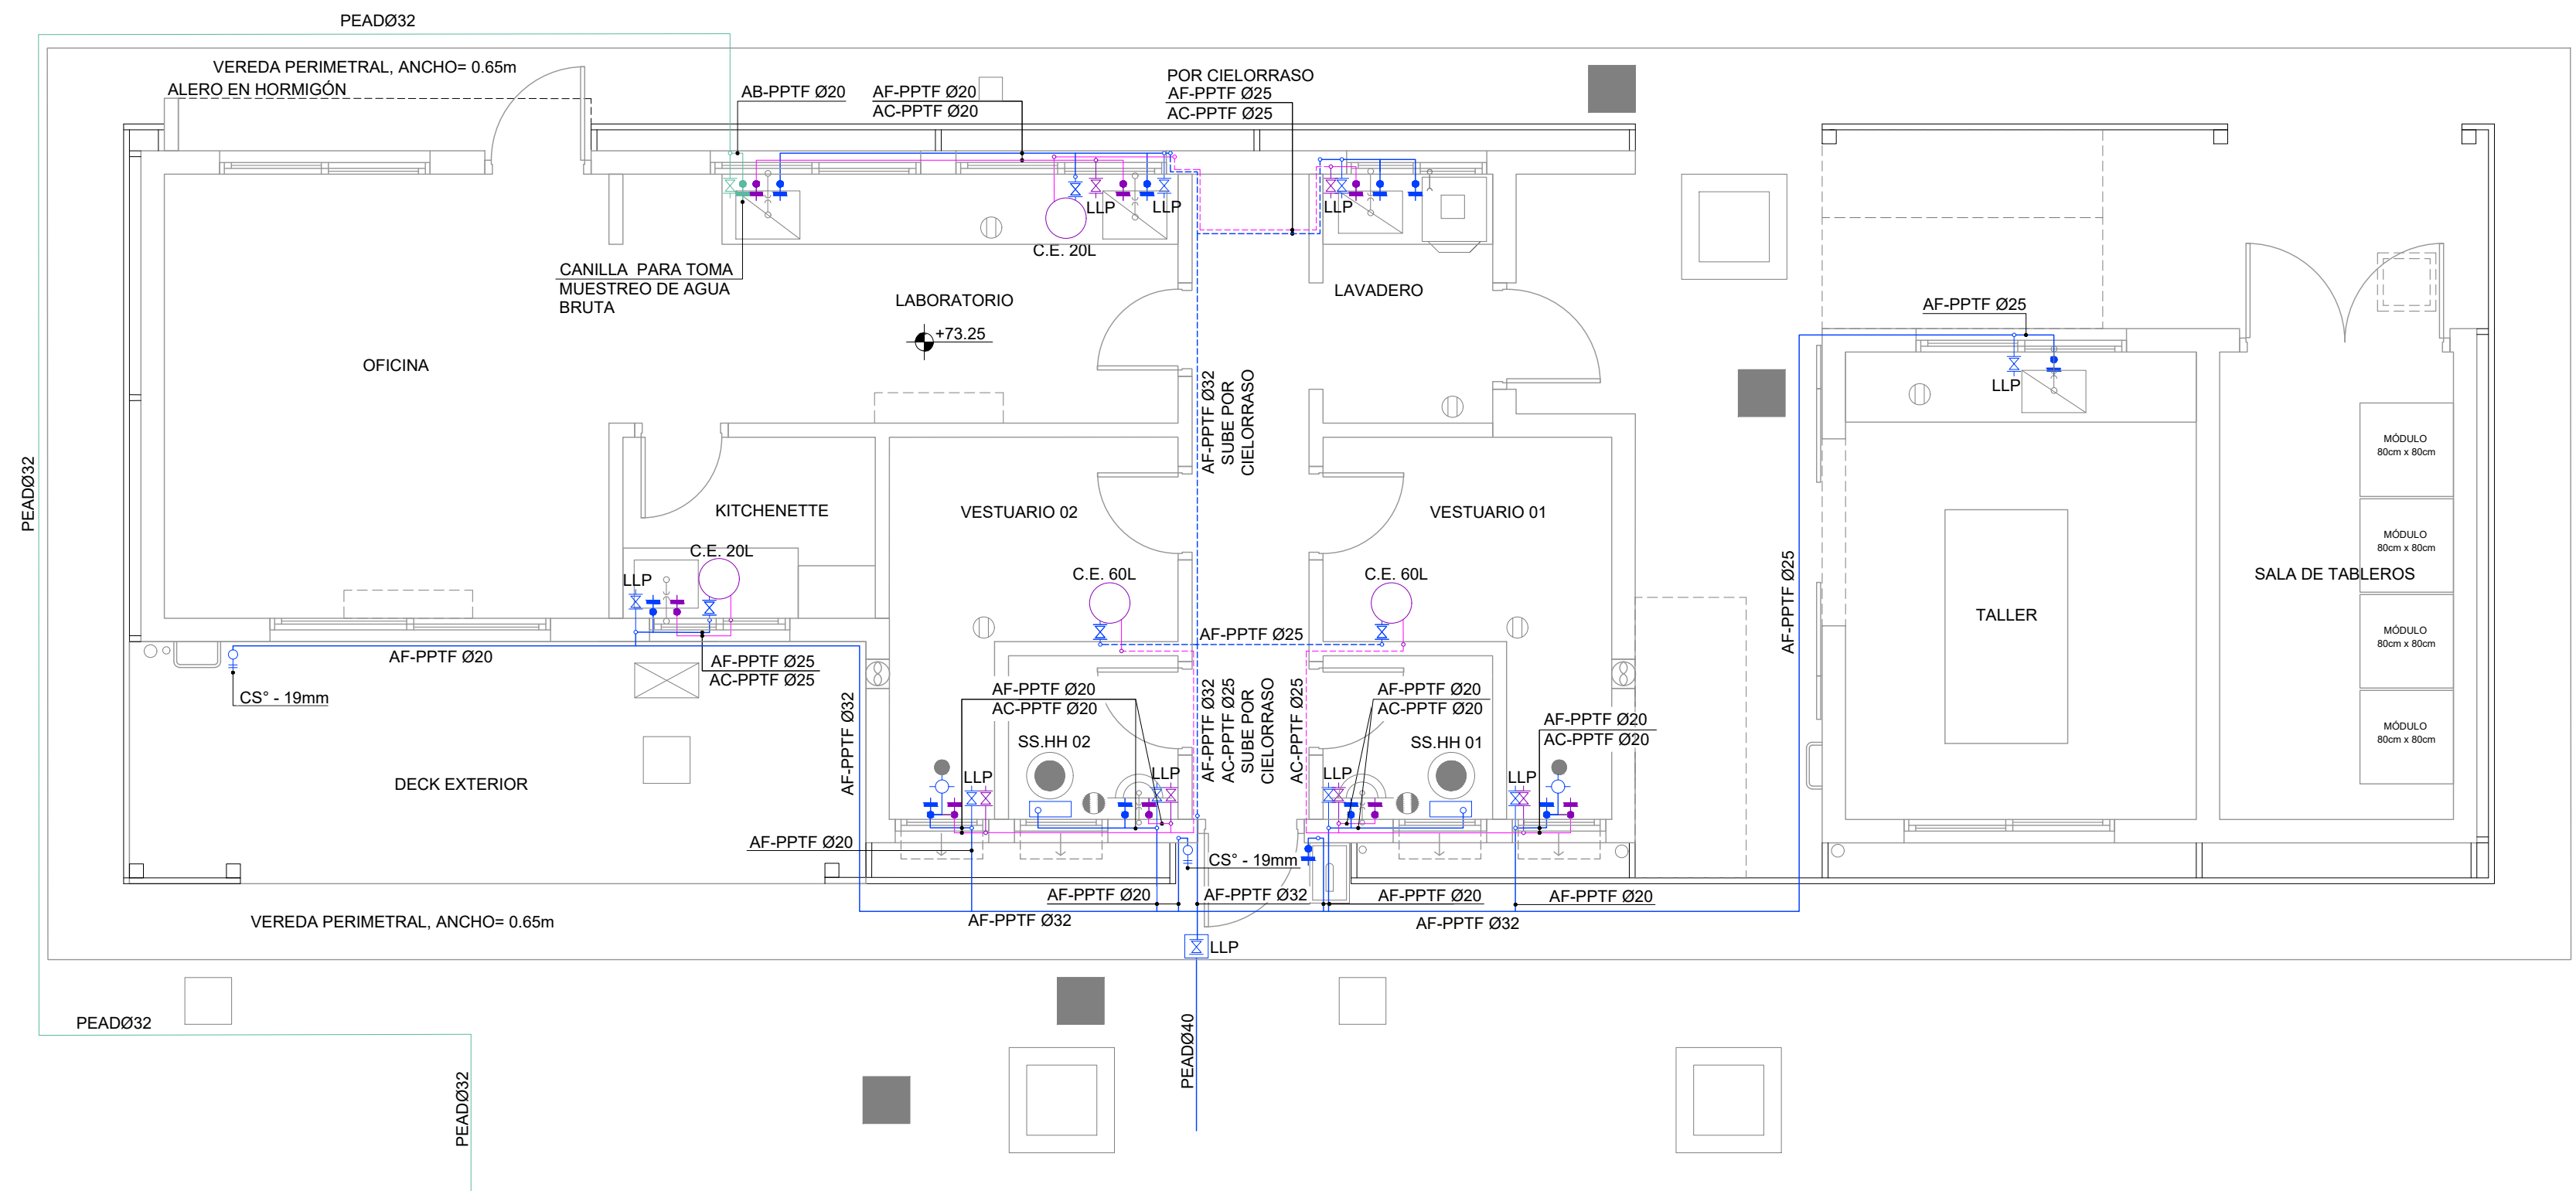

PLANTA - ABASTECIMIENTO

PLANO DE UBICACIÓN - ESCALA 1:1500

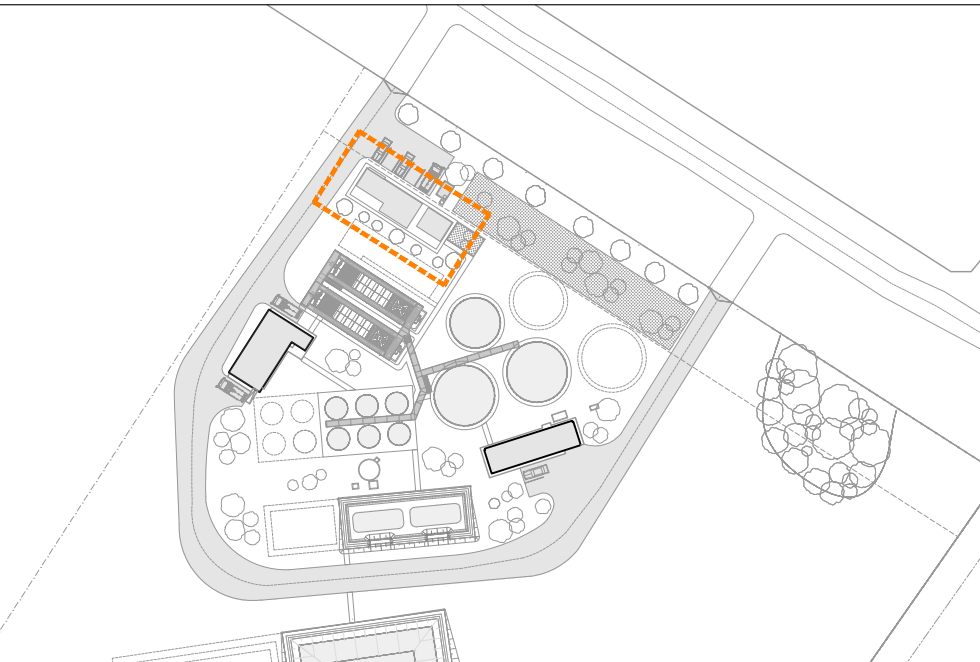

REFERENCIAS

SÍMBOLO	DENOMINACIÓN
	CERRAMIENTO EN MAMPOSTERÍA
	TABIQUE LIVIANOS
	CÁMARA DE INSPECCIÓN 60x60
	CÁMARA DE INSPECCIÓN 60x60 CON SIFÓN DESCONECTOR
	PPT 40x40 - PPT 20x20
	BOCA DE DESAGÜE TAPADA
	BOCA DE DESAGÜE ABIERTA
	CAJA SIFONADA ABIERTA
	REJILLA DE PISO
	PILETA
	LAVABOTAS
	INTERCEPTOR DE GRASA REGLAMENTARIO
	INODORO PEDESTAL
	REJILLA DE ASPIRACIÓN - VENTILACIÓN
	LLAVE DE PASO AGUA FRÍA
	LLAVE DE PASO AGUA CALIENTE
	TOMA AGUA FRÍA
	TOMA AGUA CALEINTE
	CANILLA PARA TOMA MUESTREO DE AGUA BRUTA
	CALEFÓN ELÉCTRICO
	CISTERNA MOCHILA
	TUBERÍA DE ABASTECIMIENTO DE AGUA POTABLE
	TUBERÍA DE ABASTECIMIENTO DE AGUA CALIENTE
	TUBERÍA DE ABASTECIMIENTO DE AGUA POTABLE SUSPENDIDA
	TUBERÍA DE ABASTECIMIENTO DE AGUA CALIENTE SUSPENDIDA
	TUBERÍA DE AGUA BRUTA

REFERENCIAS - PROTECCIÓN CONRA INCENDIOS

SÍMBOLO	DENOMINACIÓN
	INDICACIÓN SENTIDO DE LA EVACUACIÓN
	ILUMINACIÓN DE EMERGENCIA
	SEÑALIZACIÓN EXTINTOR ABC
	SEÑALIZACIÓN EXTINTOR CO2
	CARTEL EXTINTOR FOTOLUMINISCENTE, DIM. A DEFINIR EN PPCI
	CARTEL VÍAS EVACUACIÓN FOTOLUMINISCENTE, DIM. A DEFINIR EN PPCI



GERENCIA DE AGUA POTABLE

ING. MARGARITA PINTOS GERENTE

ING. GABRIELA GRUZ JEFE DIVISION ESTUDIOS Y PROYECTOS

ESTE PLANO CONSTA DE 54 PLANCHAS

OBRAS SANITARIAS DEL ESTADO

DEPARTAMENTO: RIO NEGRO LOCALIDAD: YOUNG ANTEPROYECTO

USINA POTABILIZADORA Y SISTEMA DE ABASTECIMIENTO

ARQUITECTURA SALAS

SALA DE OFICINAS Y LABORATORIO

PLANTAS DE SANITARIA Y PROYECTO CONTRA INCENDIOS

CONTRAPARTE DE PROYECTO CONTRAPARTE DE PROYECTO ESCALA 1/50

CONTRAPARTE DE PROYECTO CONTRAPARTE DE PROYECTO FECHA JULIO 2023

CONTRAPARTE DE PROYECTO CONTRAPARTE DE PROYECTO PLANO Nº: 47.638-AR-03

EQUIPO DE TRABAJO:

- Ing. Carlos Roda
- Ing. Paula Pigola
- Ing. Nathalia Kaminski
- Arq. Mariana Marchesano
- Arq. Maite Castiella
- Arq. Romina Scattone

Ing. CARLOS RODA