SALA DE PRODUCTOS QUÍMICOS
ESCALA 1:50

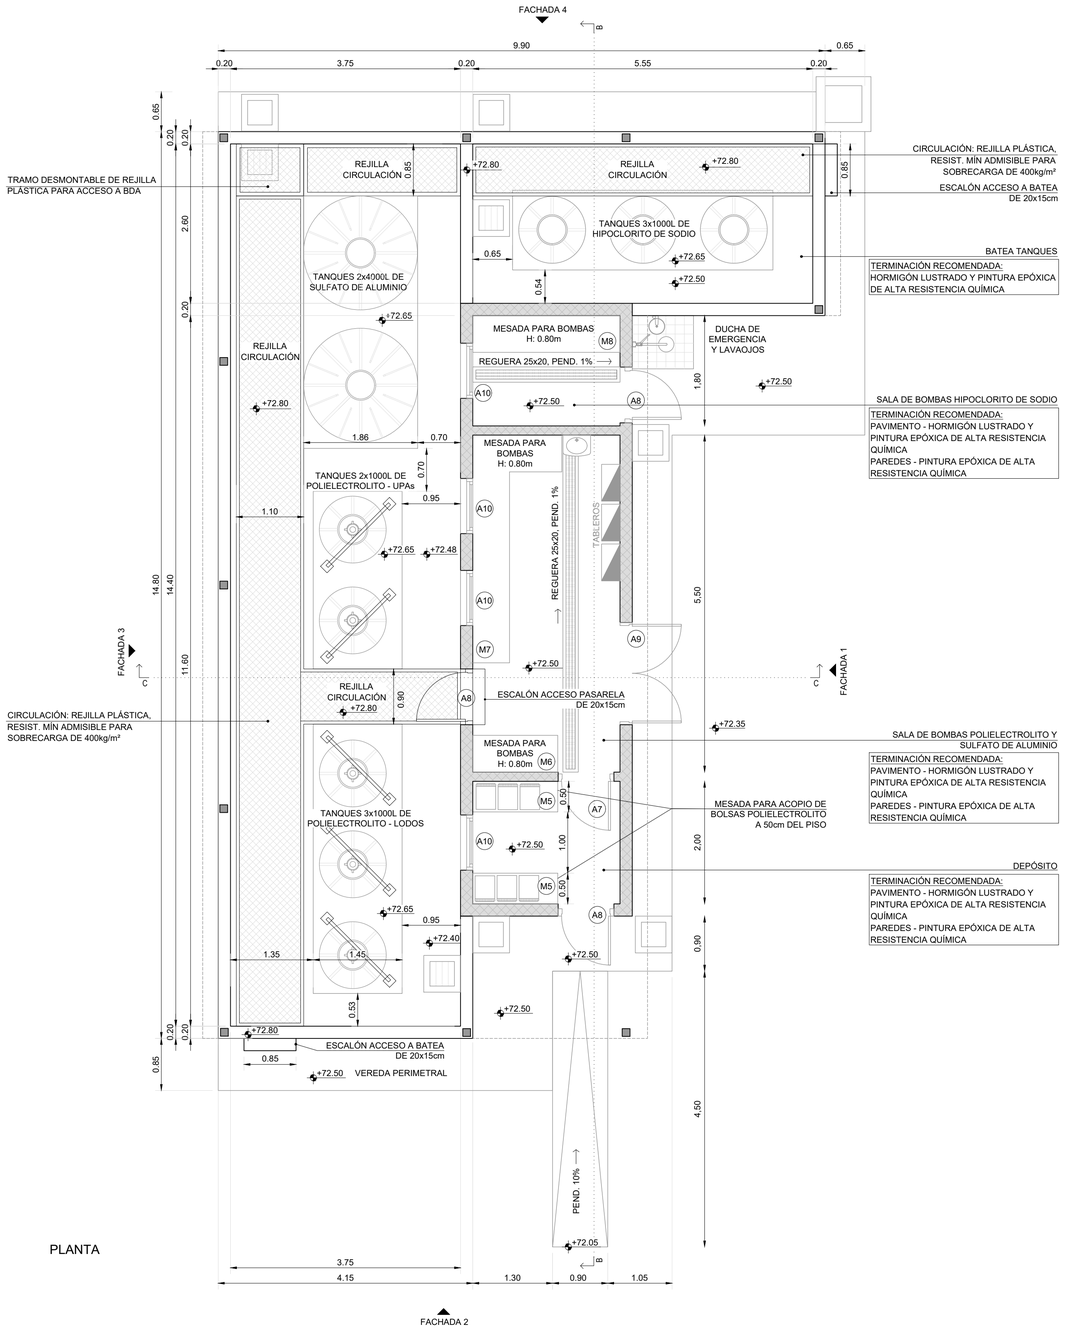

PLANTA

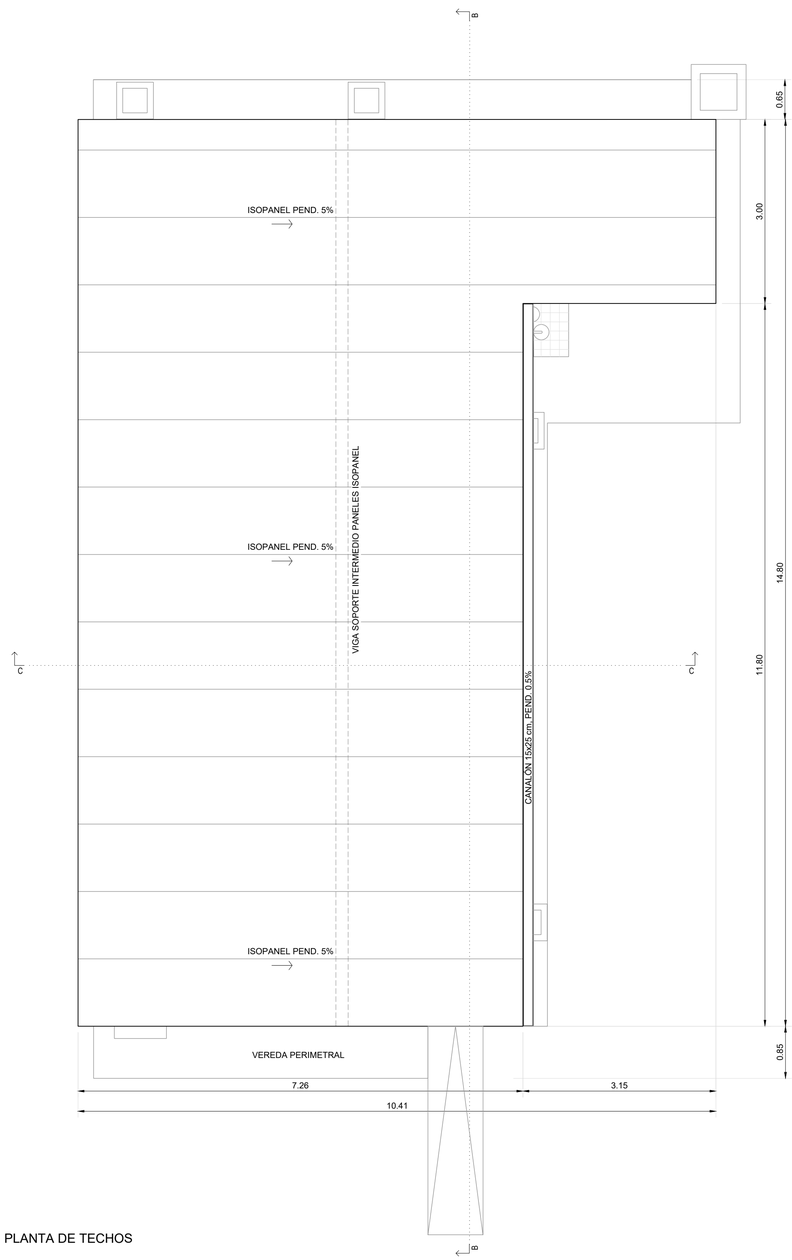

PLANTA DE TECHOS

PLANO DE UBICACIÓN - ESCALA 1:1500

REFERENCIAS

SÍMBOLO	DENOMINACIÓN
	CERRAMIENTO EN MAMPOSTERÍA
	PLATAFORMA TRANSITABLE
	PILAR ESTRCTURAL METÁLICO

REFERENCIAS TERMINACIONES - PL. ALBAÑILERÍA

A7 PUERTA BATIENTE, DIM. 0.90x2.10
A8 PUERTA BATIENTE CON REJILLA DE VENTILACIÓN, DIM. 0.90x2.10 + REJILLA DE VENTILACIÓN FIJA DE 0.90x0.30
A9 PUERTA DOBLE BATIENTE CON REJILLA DE VENTILACIÓN, DIM. 1.60x2.10 + REJILLA DE VENTILACIÓN FIJA DE 1.60x0.30
A10 VENTANA FIJA ALUMINIO 0.90x1.00+ REJILLA DE VENTILACIÓN DE 0.90x0.50

M5 MESADA DE HORMIGÓN LUSTRADO, DIM. 1.40x0.50
M6 MESADA DE HORMIGÓN LUSTRADO, DIM. 1.37x0.60
M7 MESADA DE HORMIGÓN LUSTRADO EN L, DIM. 3.70x1.45X0.60
M8 MESADA DE HORMIGÓN LUSTRADO, DIM. 2.40x0.60

NOTAS

EQUIPO DE TRABAJO:

- Ing. Carlos Roda
- Ing. Paula Pigola
- Ing. Nathalia Kaminski
- Arq. Mariana Marchesano
- Arq. Maite Castiñeira
- Arq. Romina Scattone

Ing. CARLOS RODA

ESTE PLANO CONSTA DE 54 PLANCHAS

OBRAS SANITARIAS DEL ESTADO

DEPARTAMENTO: RIO NEGRO | LOCALIDAD: YOUNG | ANTEPROYECTO

USINA POTABILIZADORA Y SISTEMA DE ABASTECIMIENTO

GERENCIA DE AGUA POTABLE
ING. MARGARITA PINTOS
GERENTE

ING. GABRIELA GRUIZ
JEFE DIVISIÓN ESTUDIOS Y PROYECTOS

ARQUITECTURA SALAS
SALA DE PRODUCTOS QUÍMICOS
PLANTAS DE ALBAÑILERÍA

CONTRAPARTE DE PROYECTO | CONTRAPARTE DE PROYECTO | ESCALA 1/50

CONTRAPARTE DE PROYECTO: ING. CLAUDIA BESTEIRO | CONTRAPARTE DE PROYECTO | FECHA JULIO 2023

PLANO Nº: 47.638-AR-05