






SALA DE PRODUCTOS QUÍMICOS
ESCALA 1:50

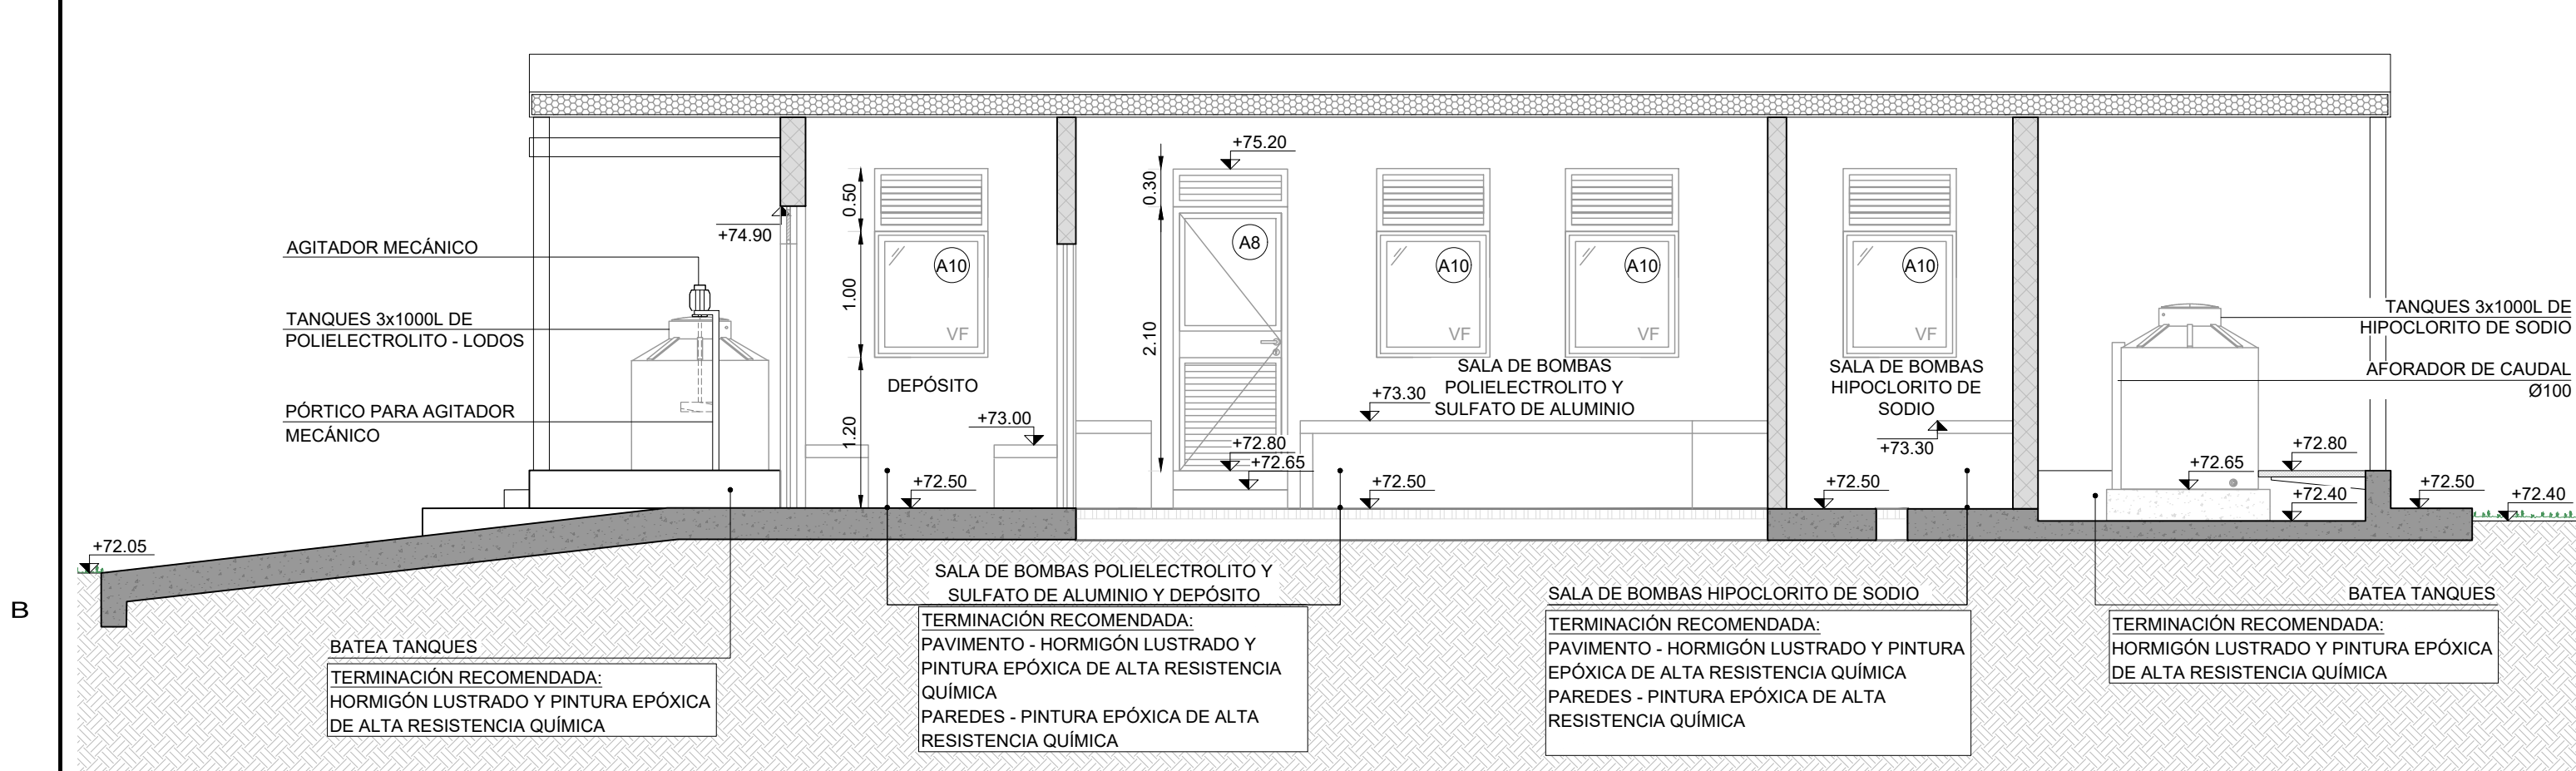


CORTE B-B

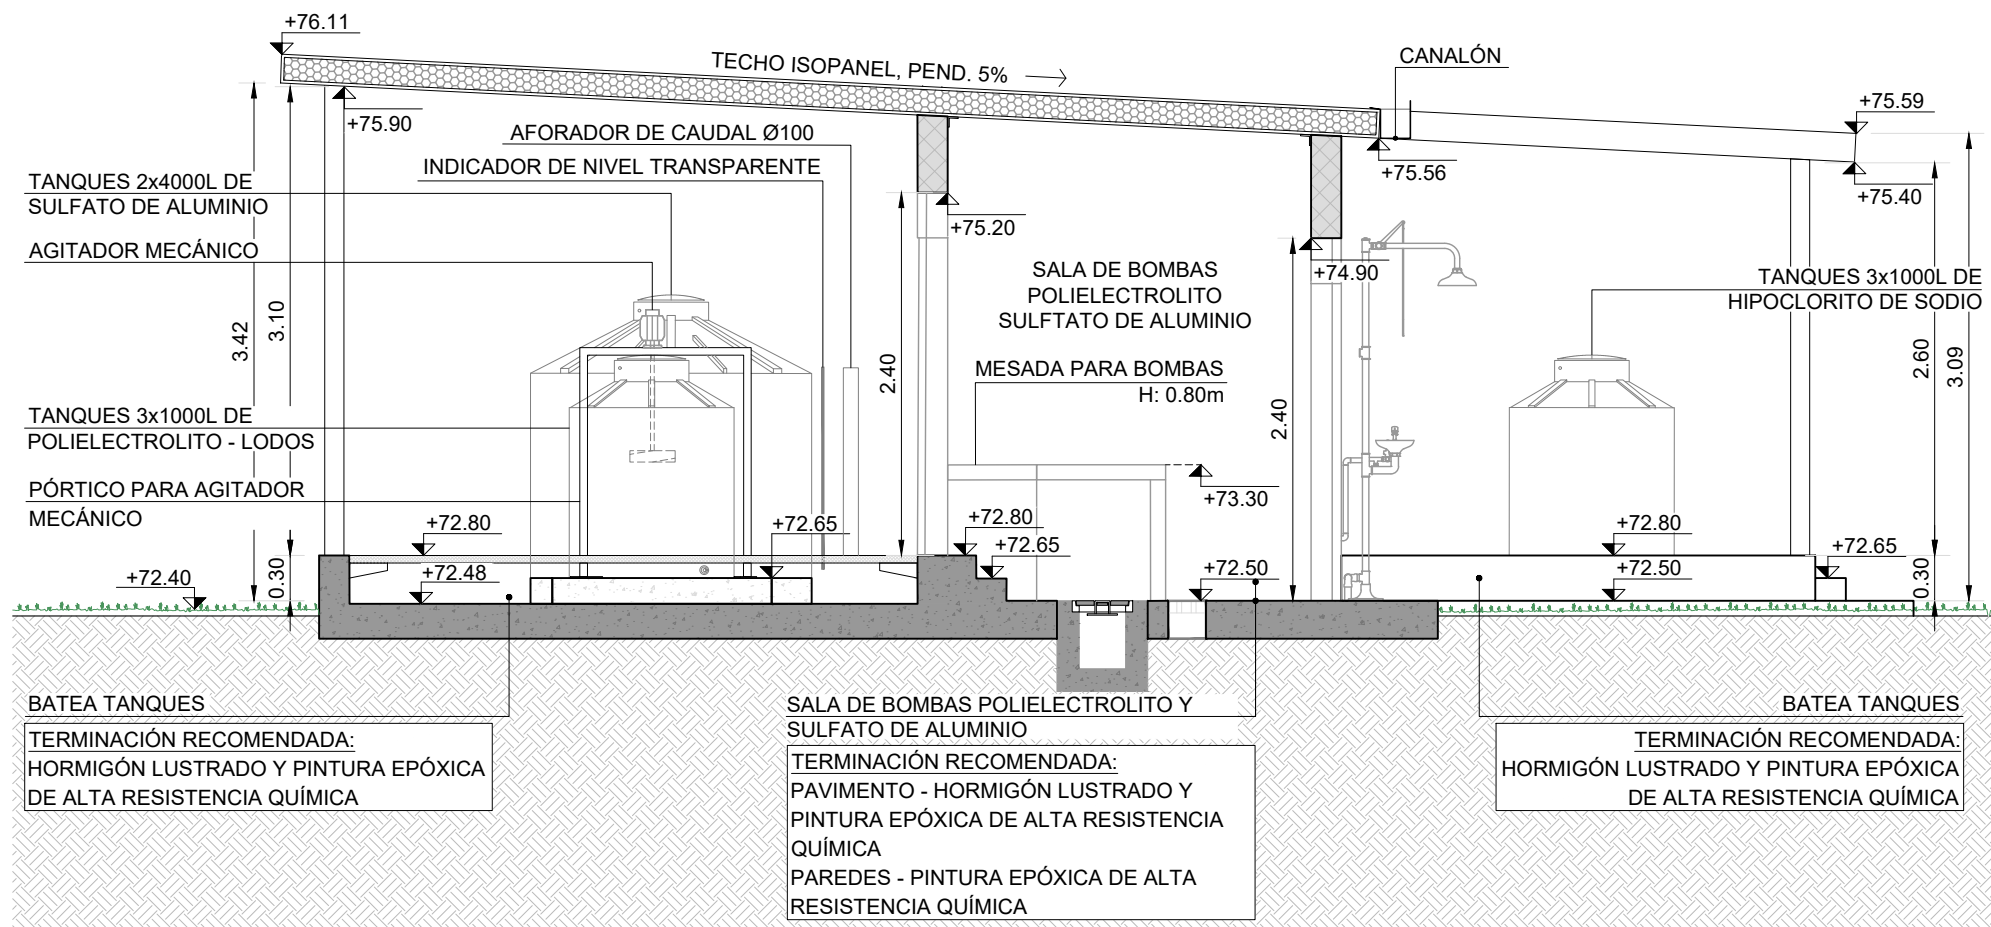

CORTE C-C

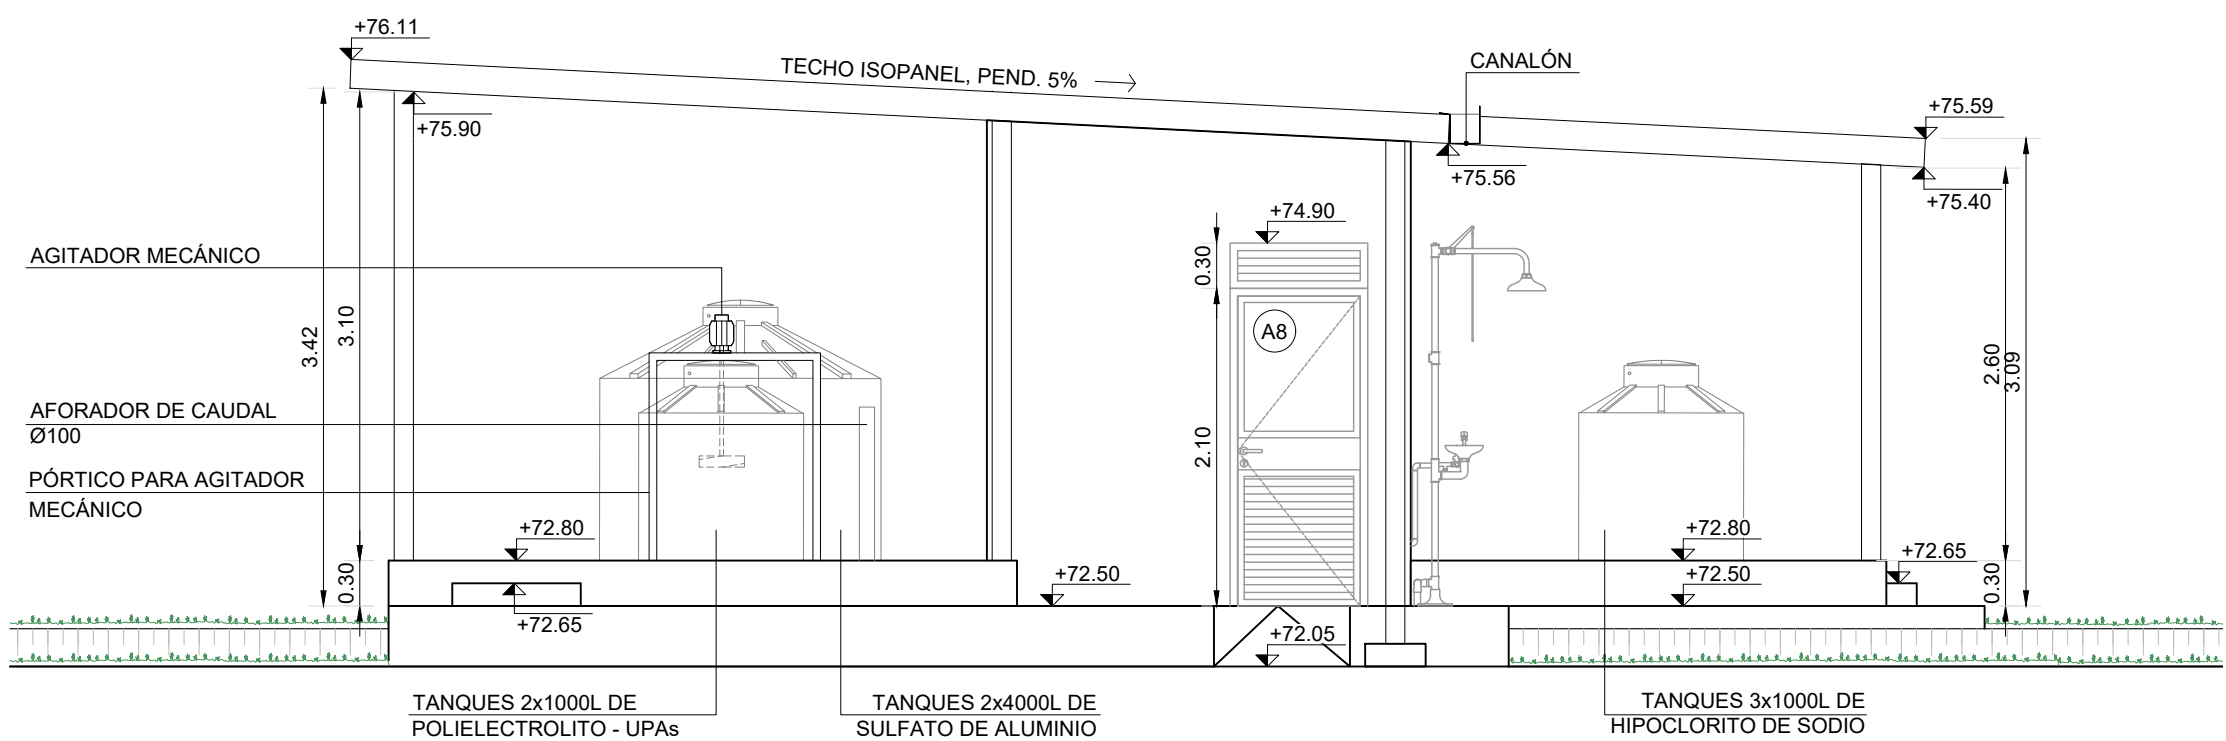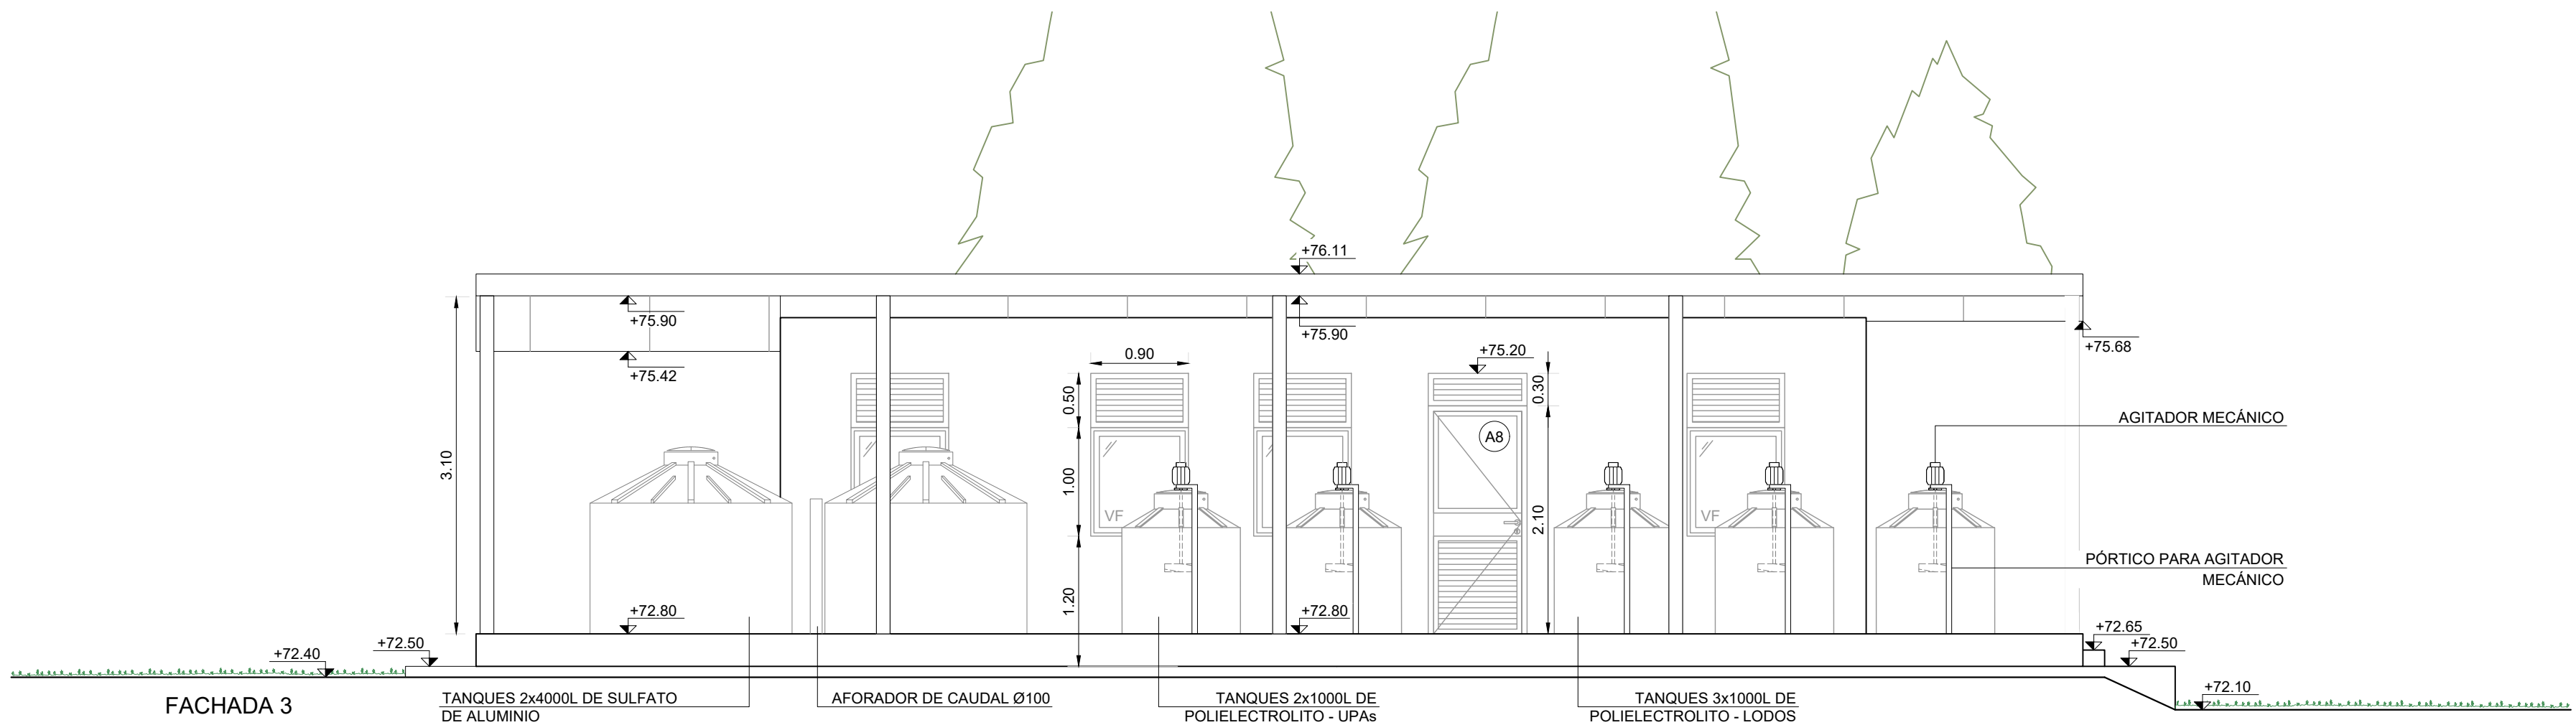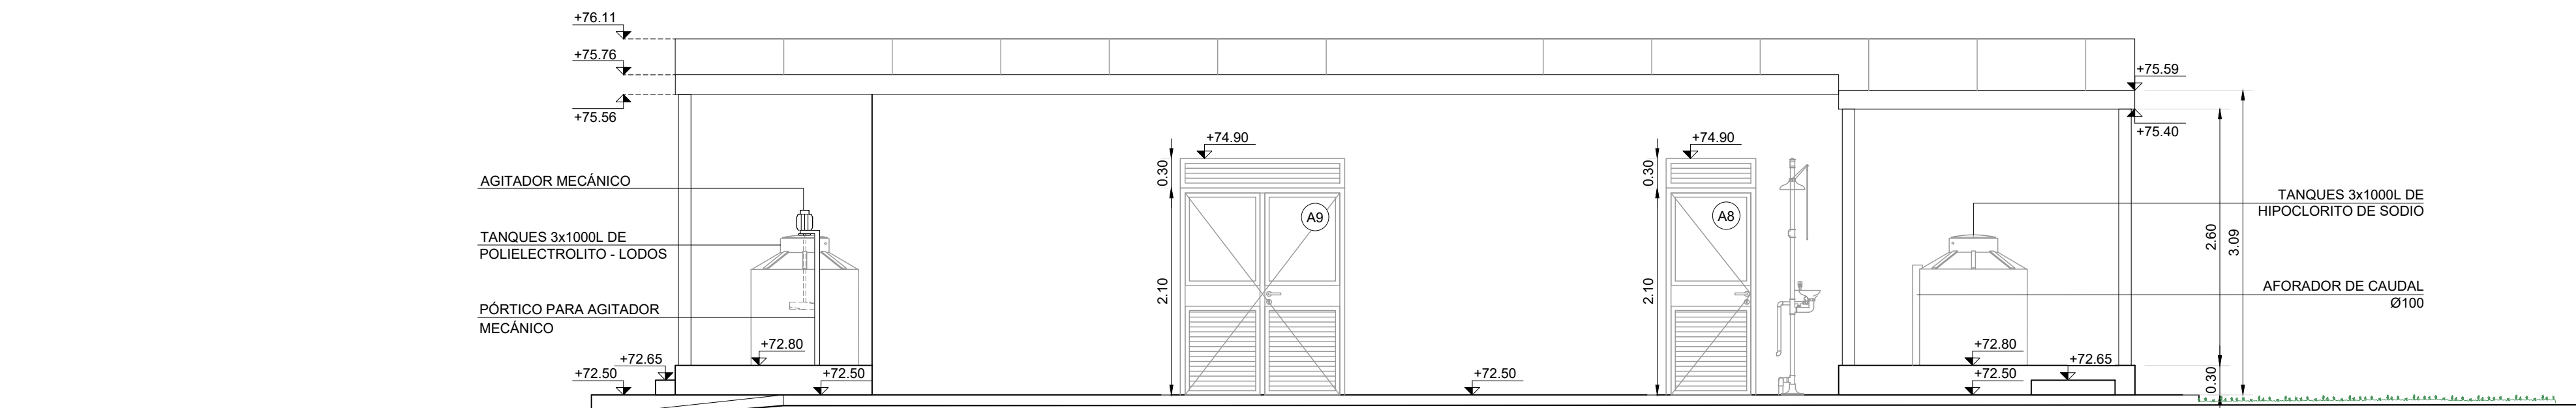


FACHADA 2

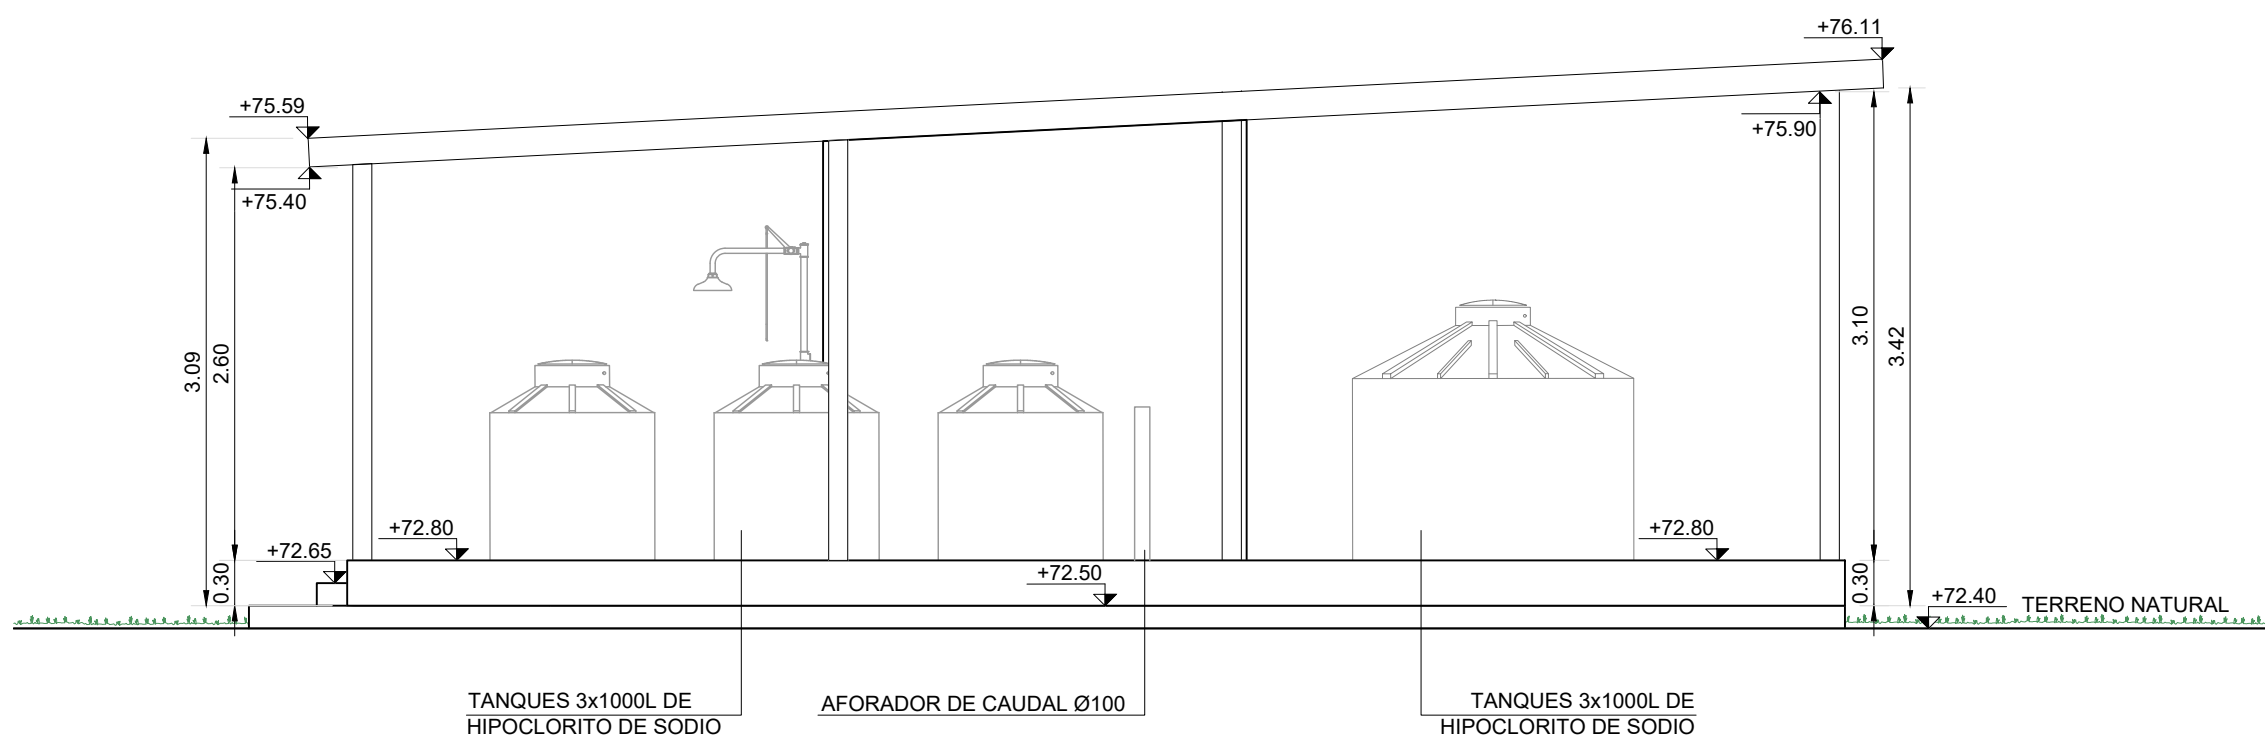

FACHADA 4

PLANO DE UBICACIÓN - ESCALA 1:1500

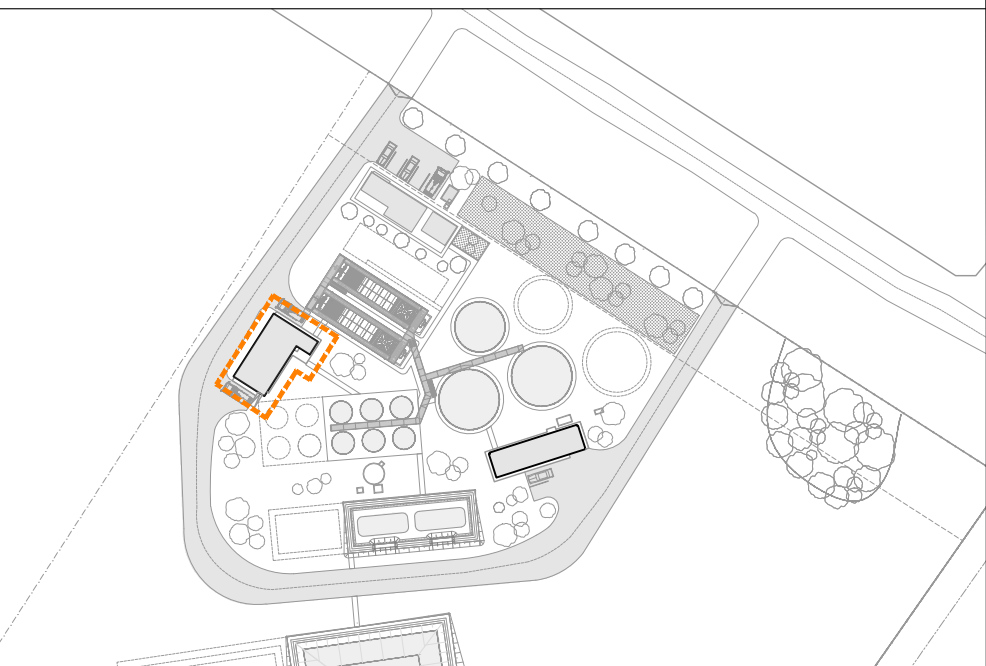

REFERENCIAS

SÍMBOLO	DENOMINACIÓN
	CERRAMIENTO EN MAMPOSTERÍA
	CUBIERTA DE ISOPANEL
	PLATAFORMA TRANSITABLE

REFERENCIAS TERMINACIONES - PL. ALBAÑILERÍA

- A7 PUERTA BATIENTE, DIM. 0.90x2.10
A8 PUERTA BATIENTE CON REJILLA DE VENTILACIÓN, DIM. 0.90x2.10 + REJILLA DE VENTILACIÓN FUA DE 0.90x0.30
A9 PUERTA DOBLE BATIENTE CON REJILLA DE VENTILACIÓN, DIM. 1.60x2.10 + REJILLA DE VENTILACIÓN FUA DE 1.60x0.30
A10 VENTANA FUA ALUMINIO 0.90x1.00+ REJILLA DE VENTILACIÓN DE 0.90x0.50
M5 MESADA DE HORMIGÓN LUSTRADO, DIM. 1.40x0.50
M6 MESADA DE HORMIGÓN LUSTRADO, DIM. 1.37x0.60
M7 MESADA DE HORMIGÓN LUSTRADO EN L, DIM. 3.70x1.45x0.60
M8 MESADA DE HORMIGÓN LUSTRADO, DIM. 2.40x0.60

NOTAS

EQUIPO DE TRABAJO:

- Ing. Carlos Roda
- Ing. Paula Pigola
- Ing. Nathalia Kaminski
- Arq. Mariana Marchesano
- Arq. Maite Castiella
- Arq. Romina Scattone

ESTE PLANO CONSTA DE 54 PLANCHAS



GERENCIA DE AGUA POTABLE

ING. GABRIELA GRUZ JEFE DIVISION ESTUDIOS Y PROYECTOS

OBRAS SANITARIAS DEL ESTADO

DEPARTAMENTO: RIO NEGRO LOCALIDAD: YOUNG ANTEPROYECTO

USINA POTABILIZADORA Y SISTEMA DE ABASTECIMIENTO

ARQUITECTURA SALAS
SALA DE PRODUCTOS QUÍMICOS
CORTES Y FACHADAS

CONTRAPARTE DE PROYECTO CONTRAPARTE DE PROYECTO ESCALA 1/50

CONTRAPARTE DE PROYECTO CONTRAPARTE DE PROYECTO FECHA JULIO 2023

CONTRAPARTE DE PROYECTO CONTRAPARTE DE PROYECTO PLANO N° 47.638-AR-06