



SALA DE BOMBAS
ESCALA 1:50

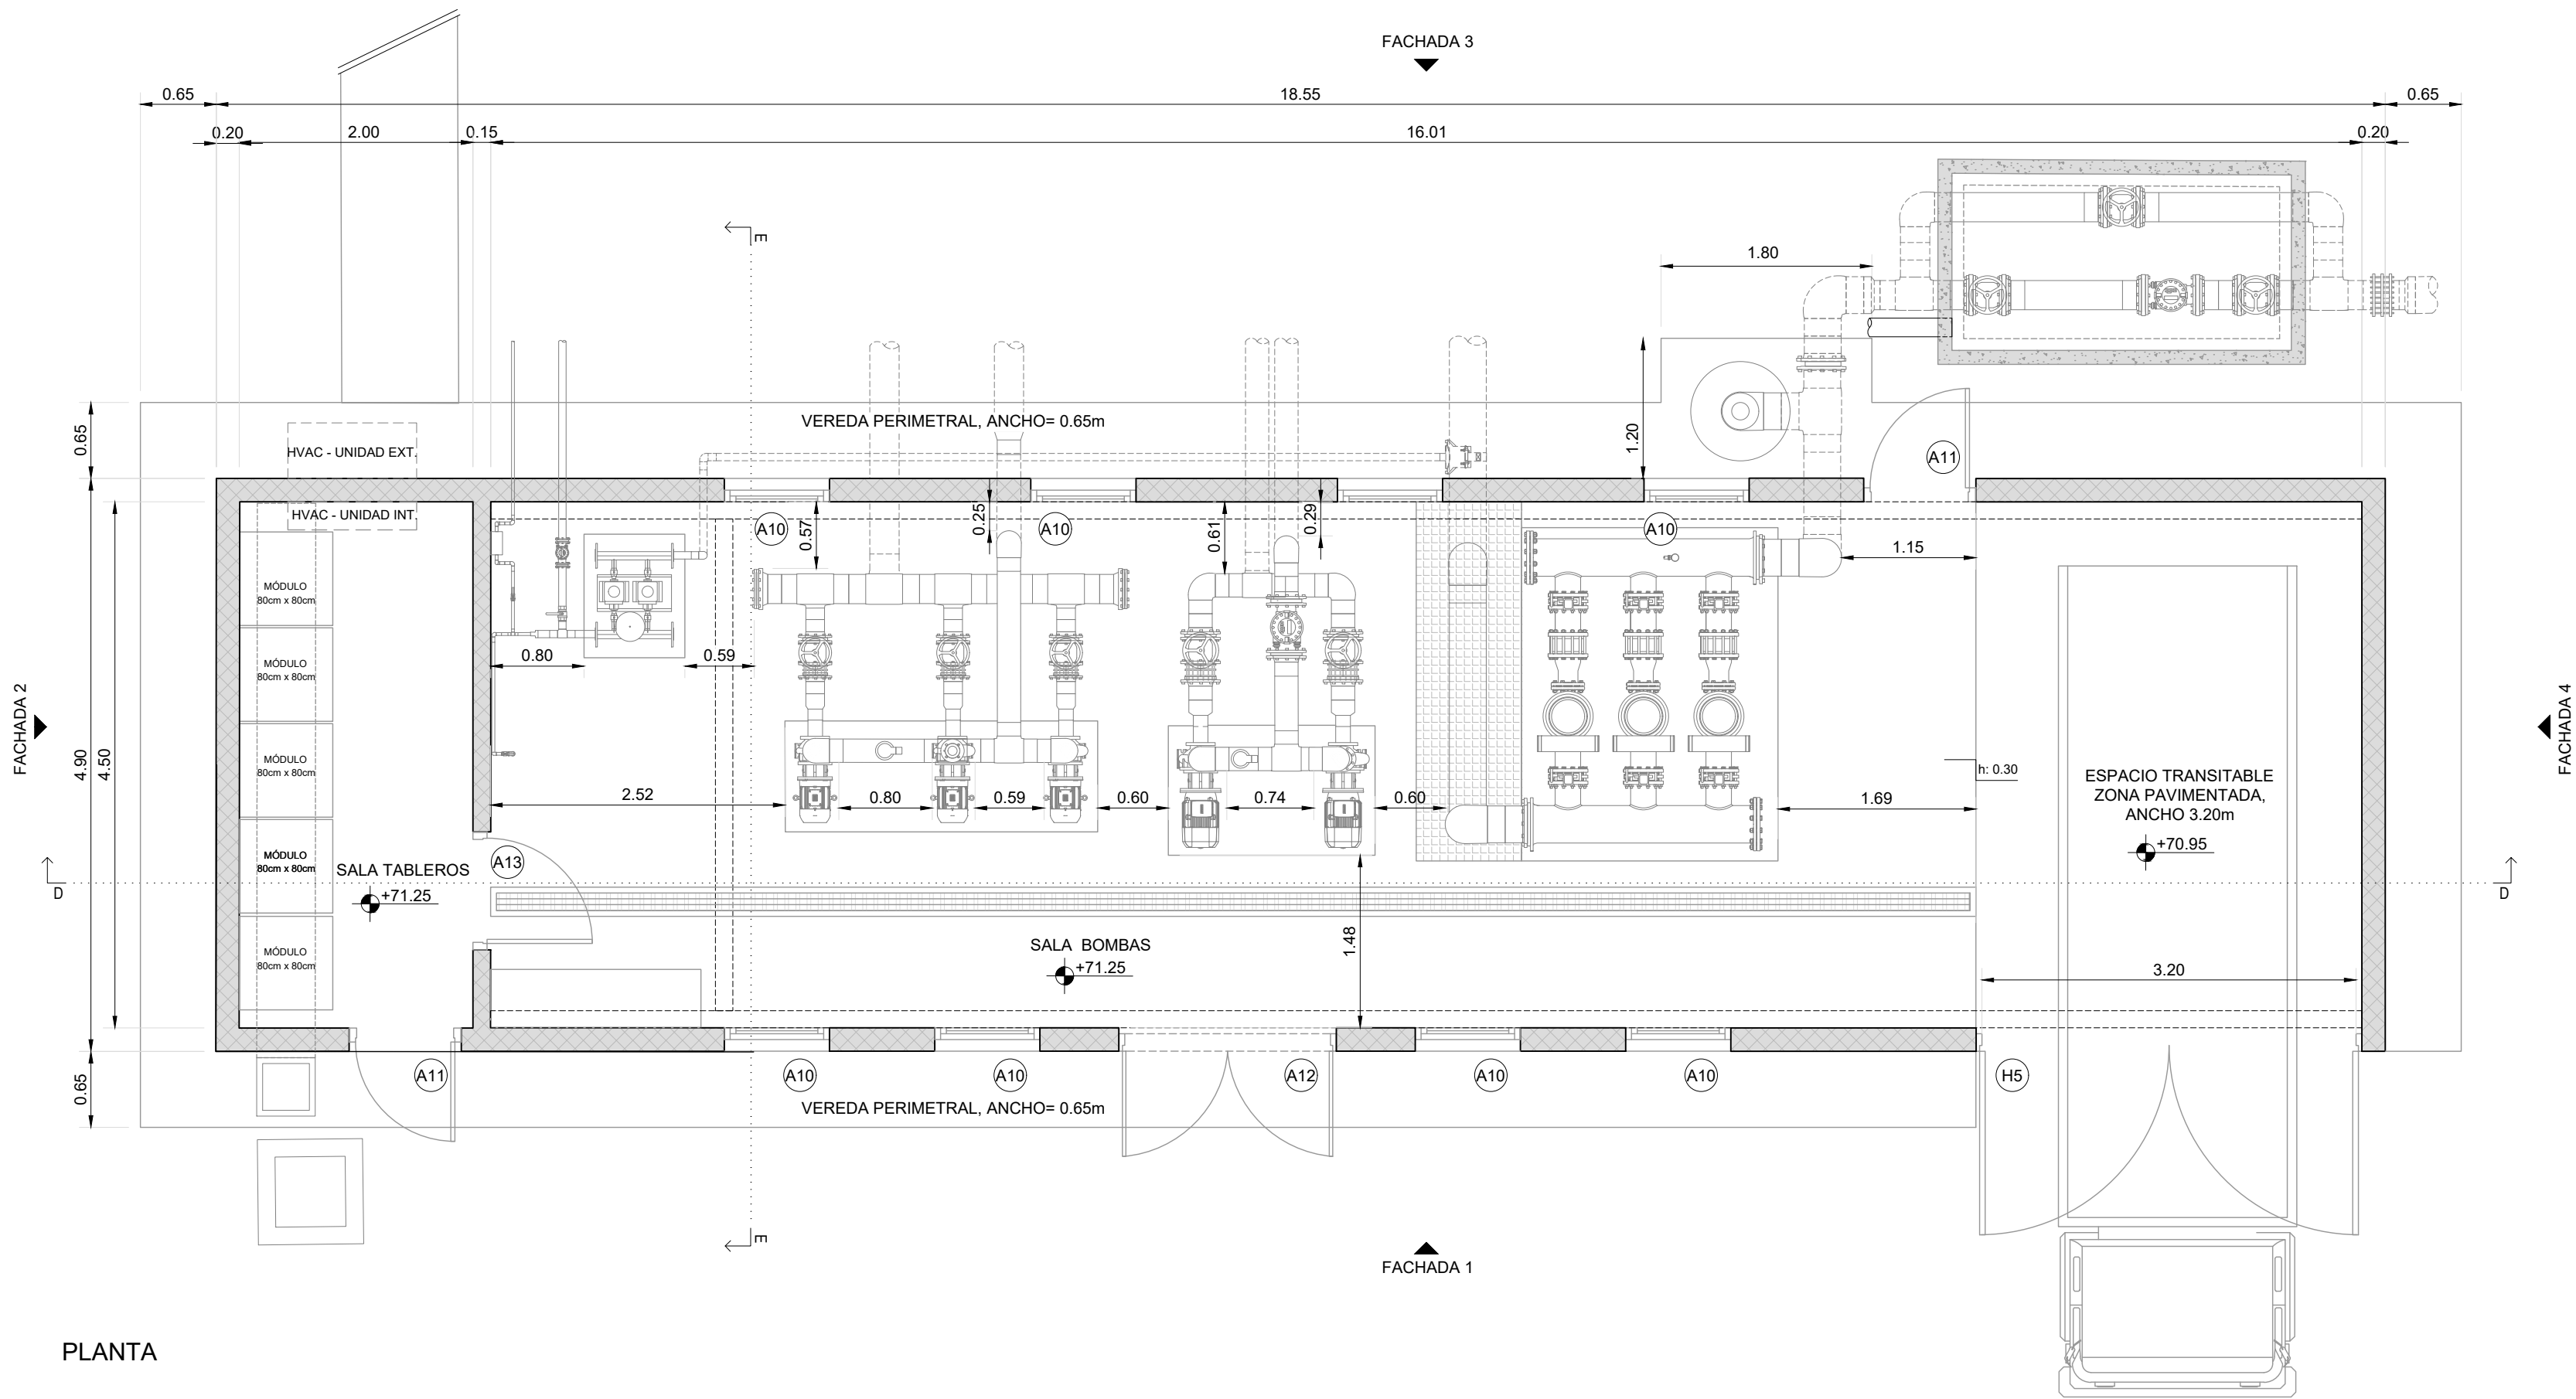


PLANTA

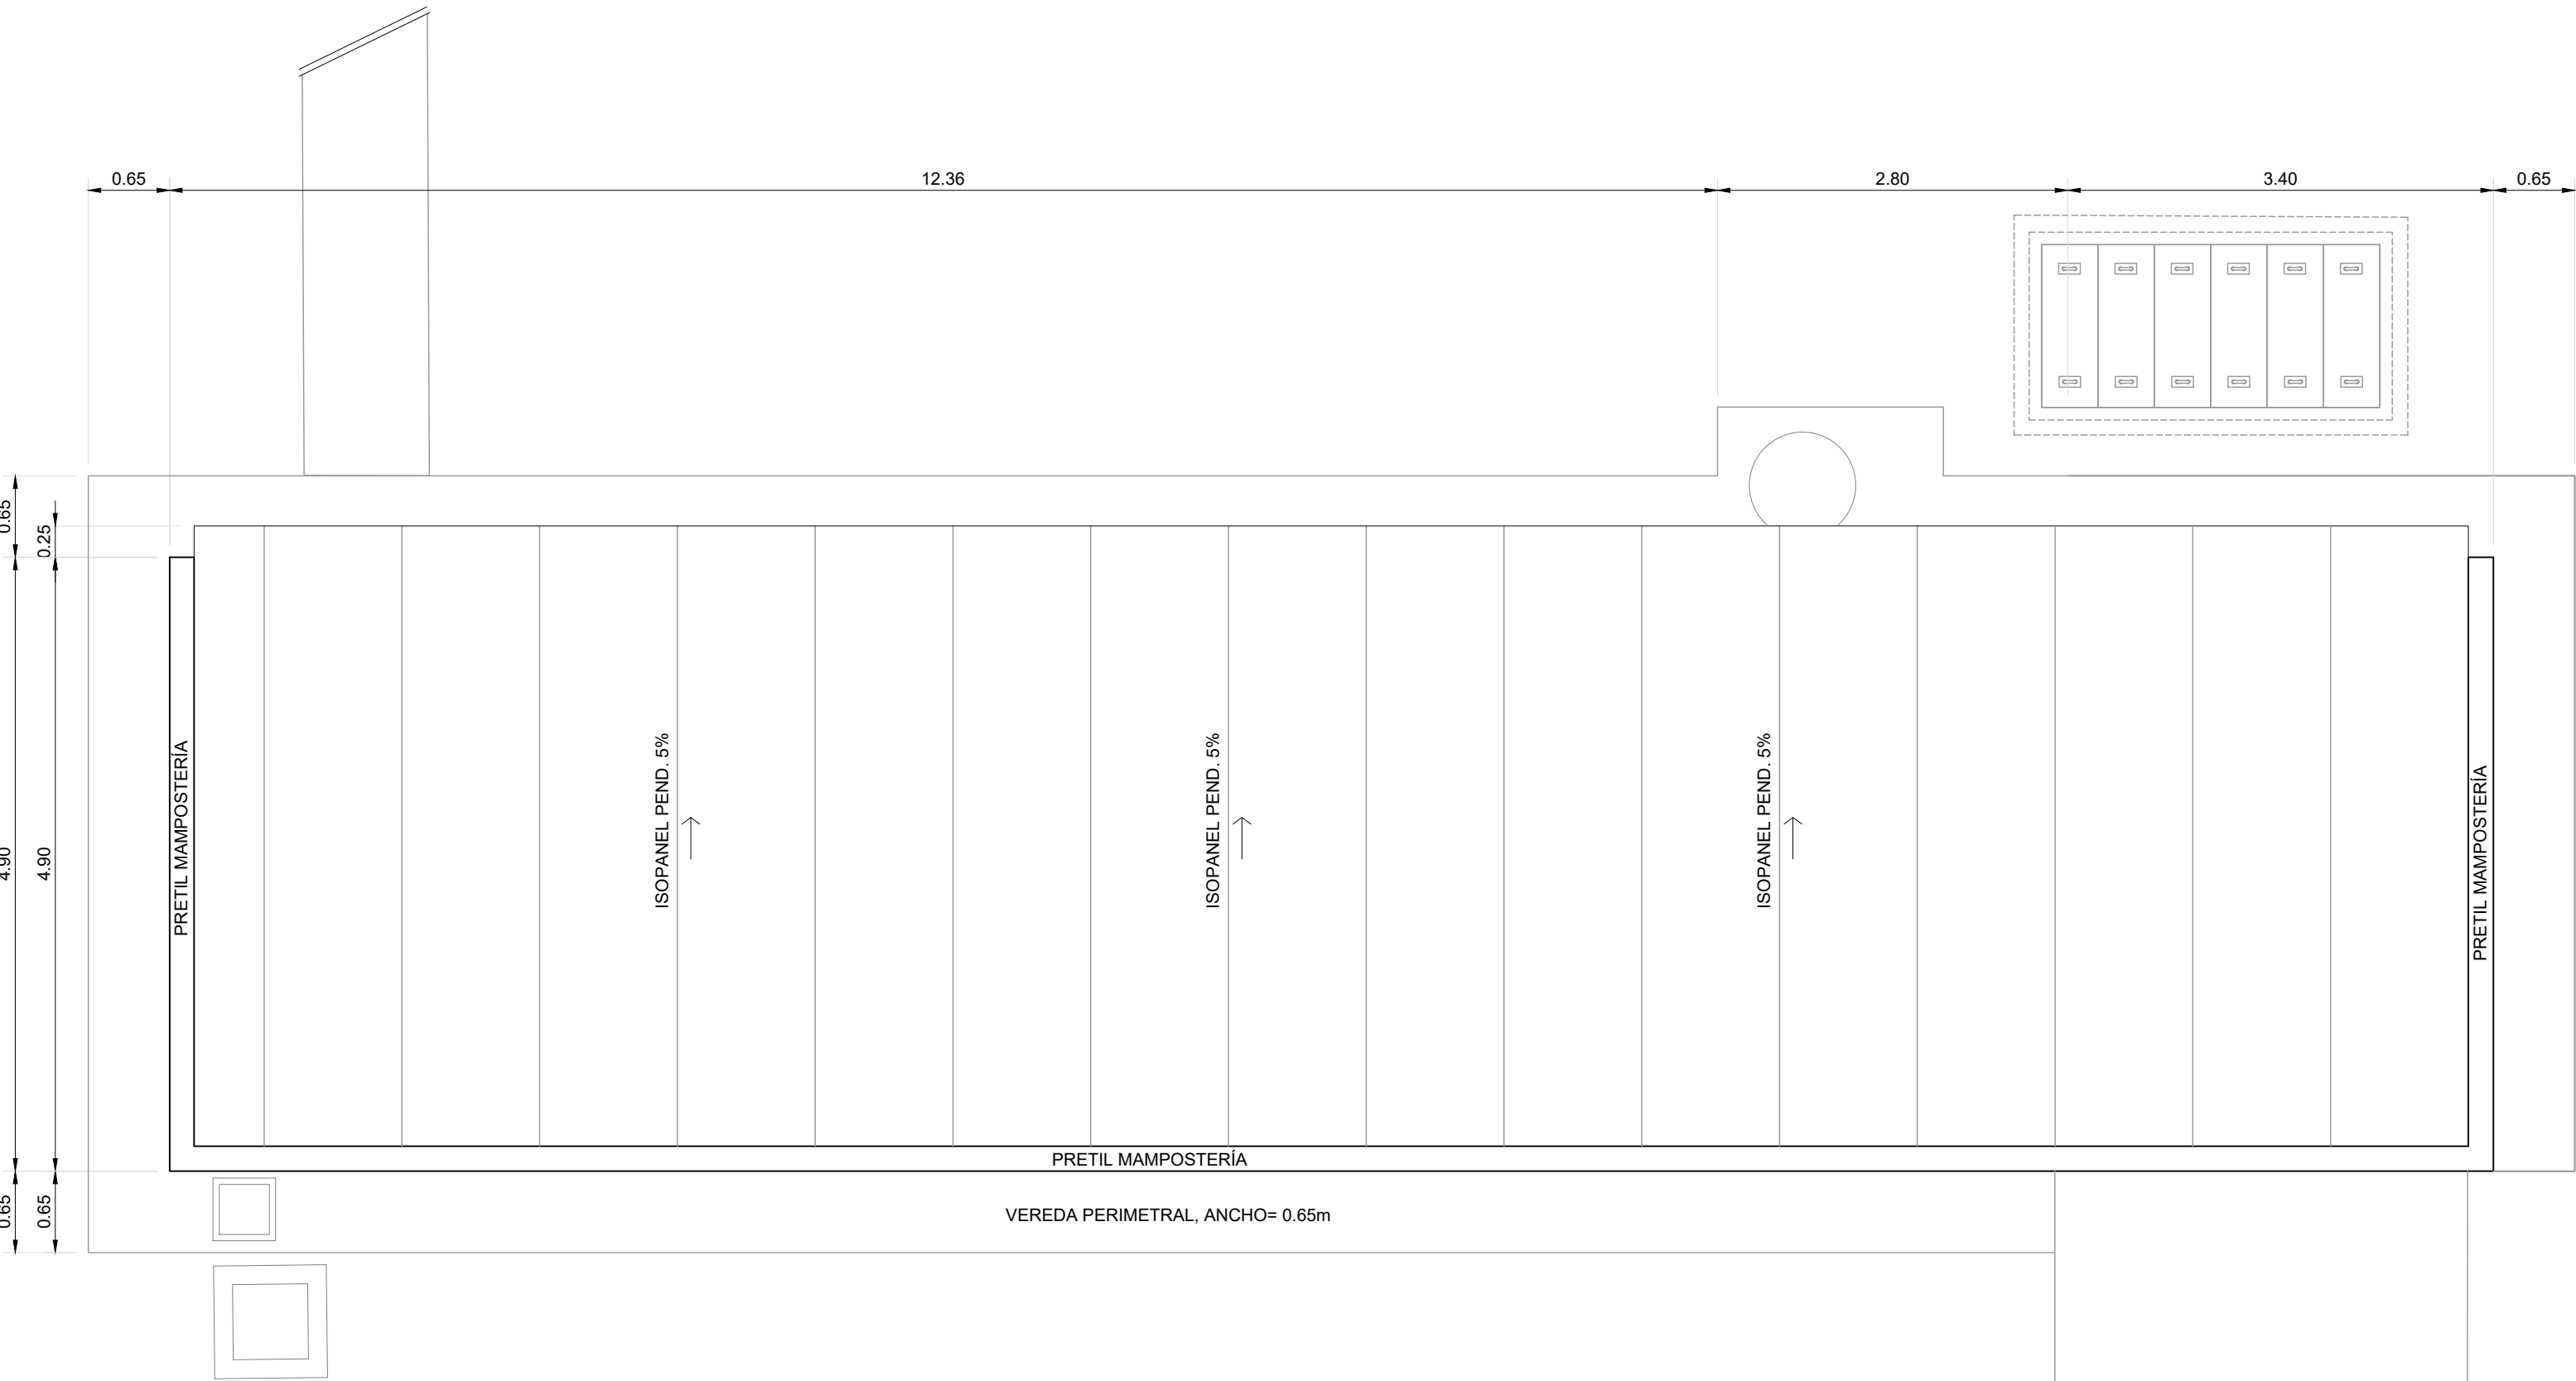

PLANTA DE TECHOS

PLANO DE UBICACIÓN - ESCALA 1:1500

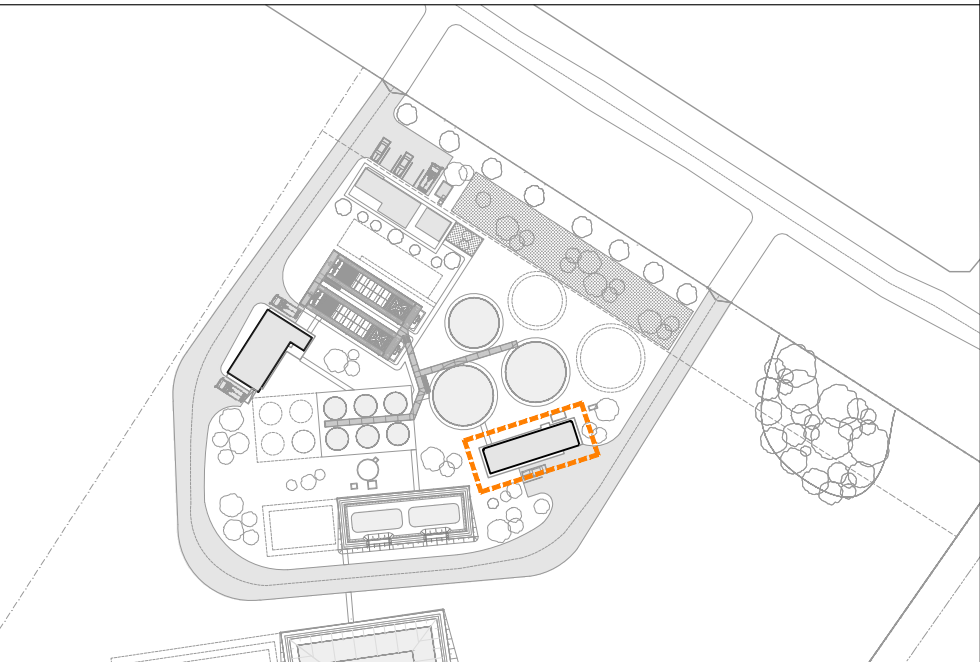

REFERENCIAS

SÍMBOLO	DENOMINACIÓN
	CERRAMIENTO EN MAMPOSTERÍA
	REJILLA SUPERIOR CANAL

REFERENCIAS TERMINACIONES - PL. ALBAÑILERÍA

- A10 VENTANA FIJA ALUMINIO 0.90x1.00 + REJILLA DE VENTILACIÓN DE 0.90x0.50
A11 PUERTA BATIENTE CON REJILLA DE VENTILACIÓN, DIM. 0.95x2.10 + REJILLA DE VENTILACIÓN FIJA DE 0.90x0.50
A12 PUERTA BATIENTE DOBLE CON REJILLA DE VENTILACIÓN, DIM. 1.80x2.10 + REJILLA DE VENTILACIÓN FIJA DE 1.80x0.50
A13 PUERTA BATIENTE, DIMS. 1.00x2.10
H5 PORTÓN BATIENTE DOBLE HOJA CON REJILLAS DE VENTILACIÓN, DIM. 3.30x3.80

NOTAS

EQUIPO DE TRABAJO:

- Ing. Carlos Roda
- Ing. Paula Pigola
- Ing. Nathalia Kaminski
- Arq. Mariana Marchesano
- Arq. Maite Castiella
- Arq. Romina Scattone

ESTE PLANO CONSTA DE 54 PLANCHAS



GERENCIA DE AGUA POTABLE
ING. MARGARITA PINTOS GERENTE

ING. GABRIELA ORUZ JEFE DIVISION ESTUDIOS Y PROYECTOS

OBRAS SANITARIAS DEL ESTADO

DEPARTAMENTO: RIO NEGRO LOCALIDAD: YOUNG ANTEPROYECTO

USINA POTABILIZADORA Y SISTEMA DE ABASTECIMIENTO

ARQUITECTURA SALAS
SALA DE BOMBAS
PLANTAS DE ALBAÑILERÍA

CONTRAPARTE DE PROYECTO CONTRAPARTE DE PROYECTO ESCALA 1/50

CONTRAPARTE DE PROYECTO CONTRAPARTE DE PROYECTO FECHA JULIO 2023

CONTRAPARTE DE PROYECTO CONTRAPARTE DE PROYECTO PLANO Nº: 47.638-AR-08