




SALA DE BOMBAS  
ESCALA 1:50

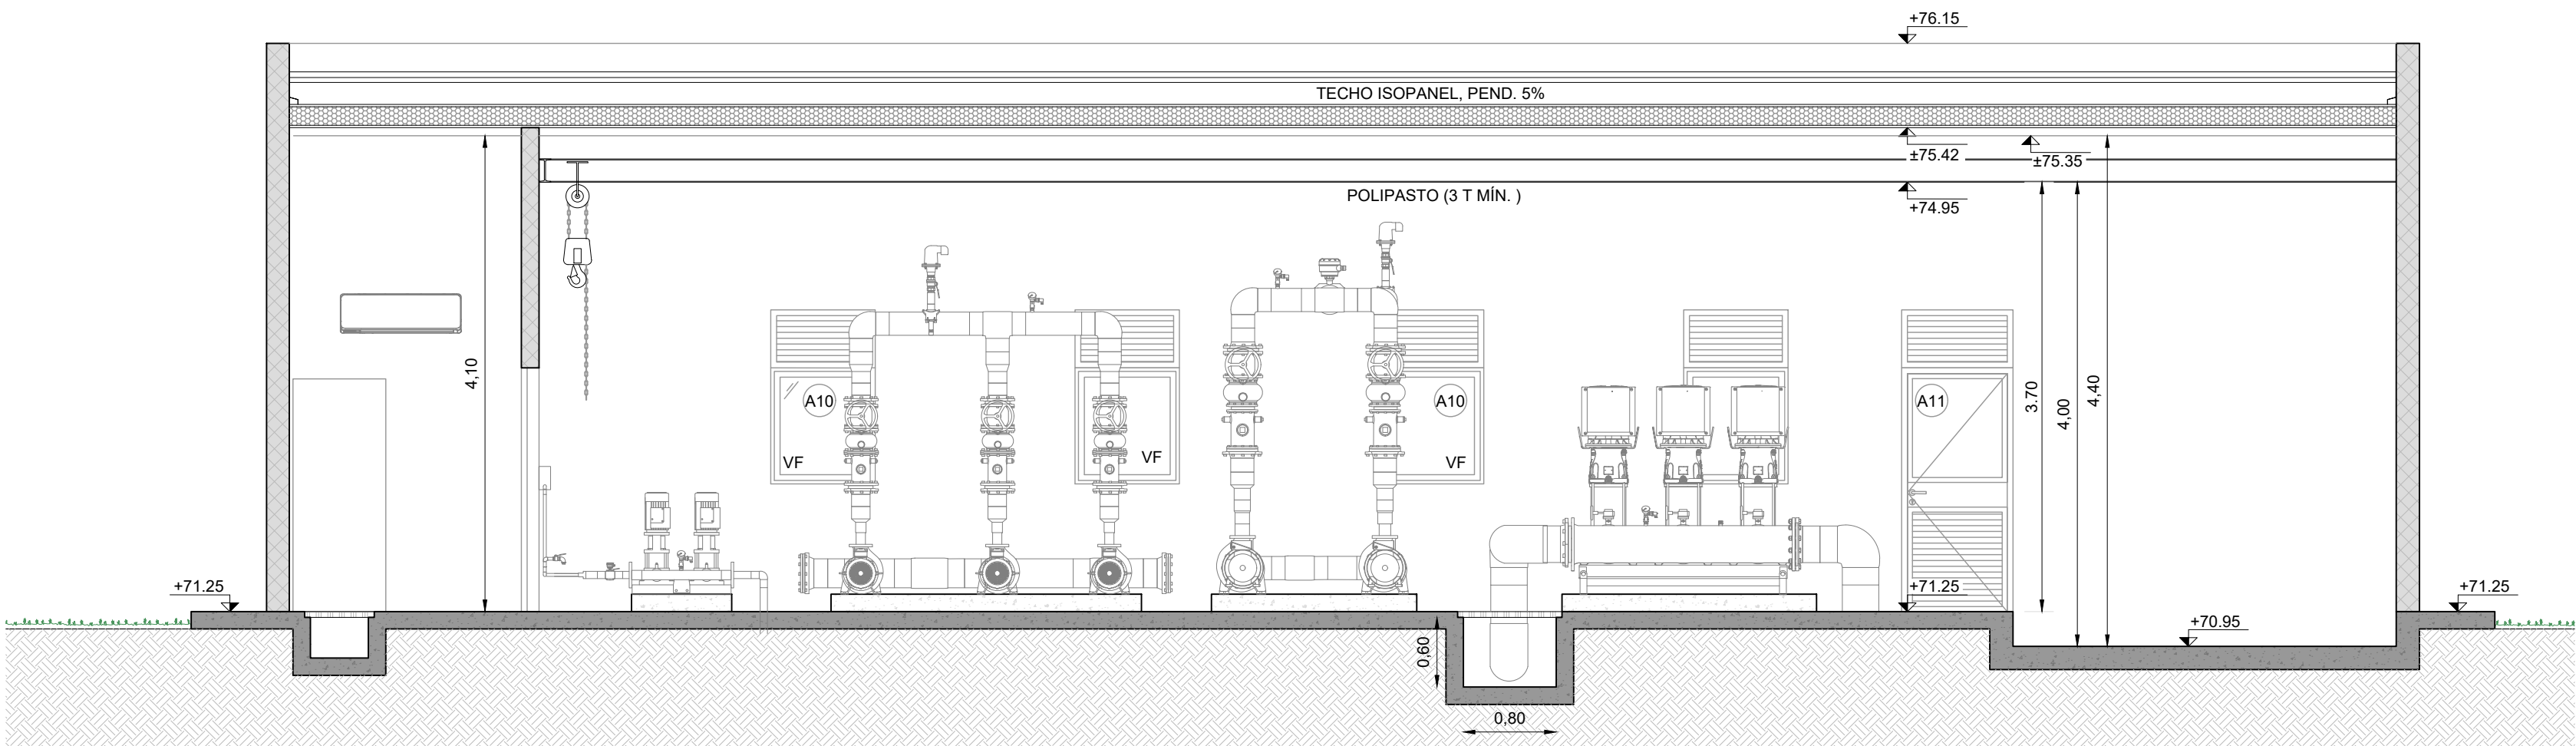


CORTE D-D

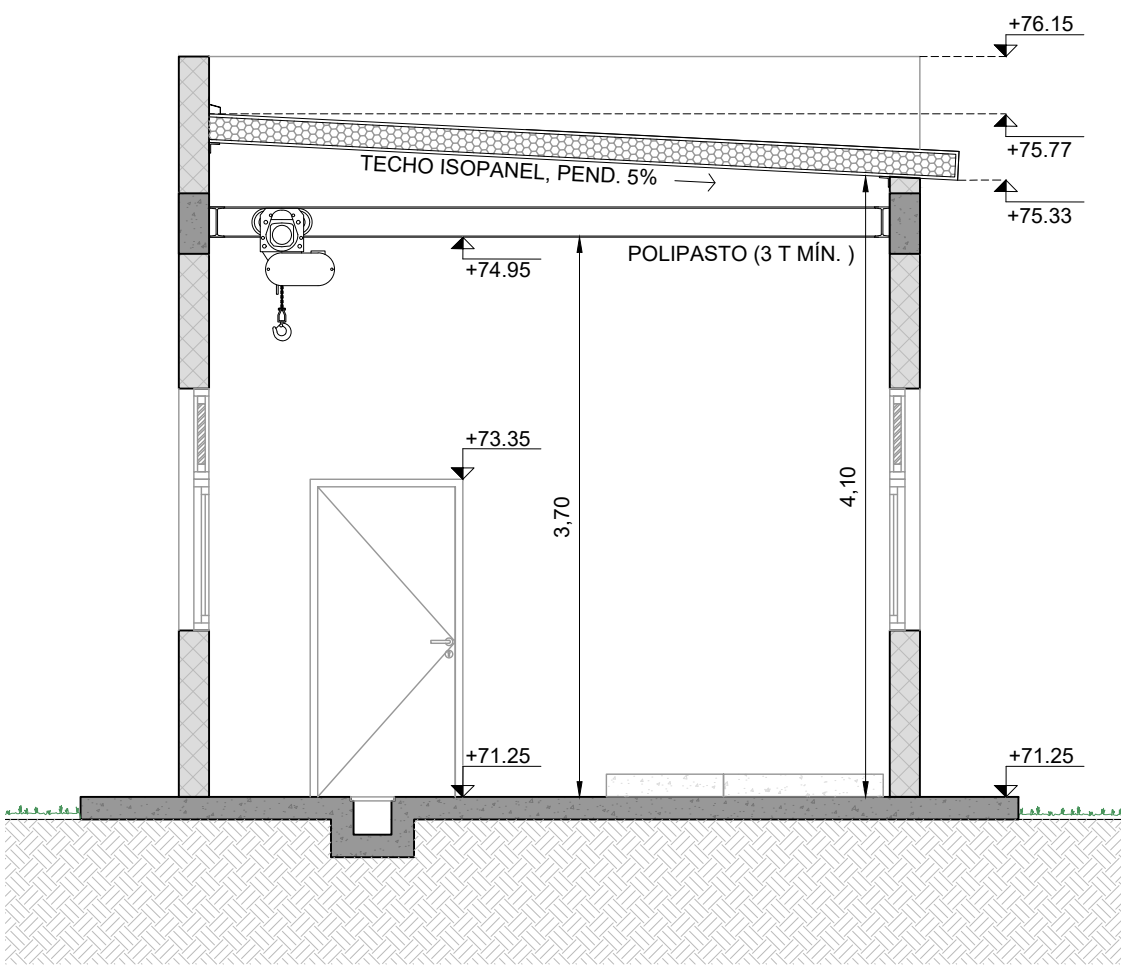

CORTE E-E

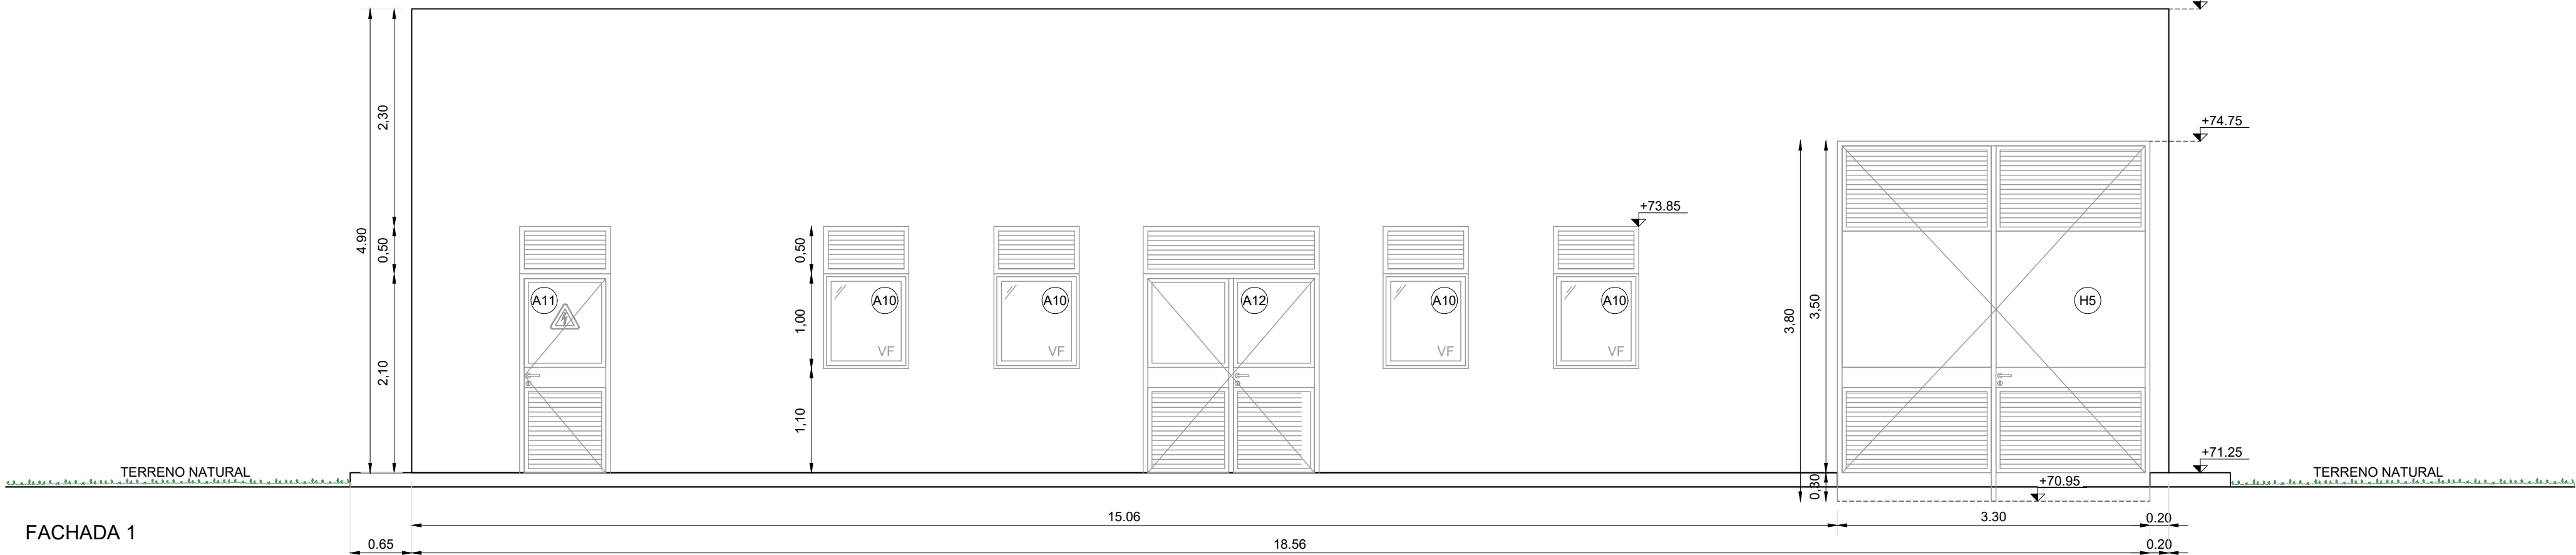

FACHADA 1

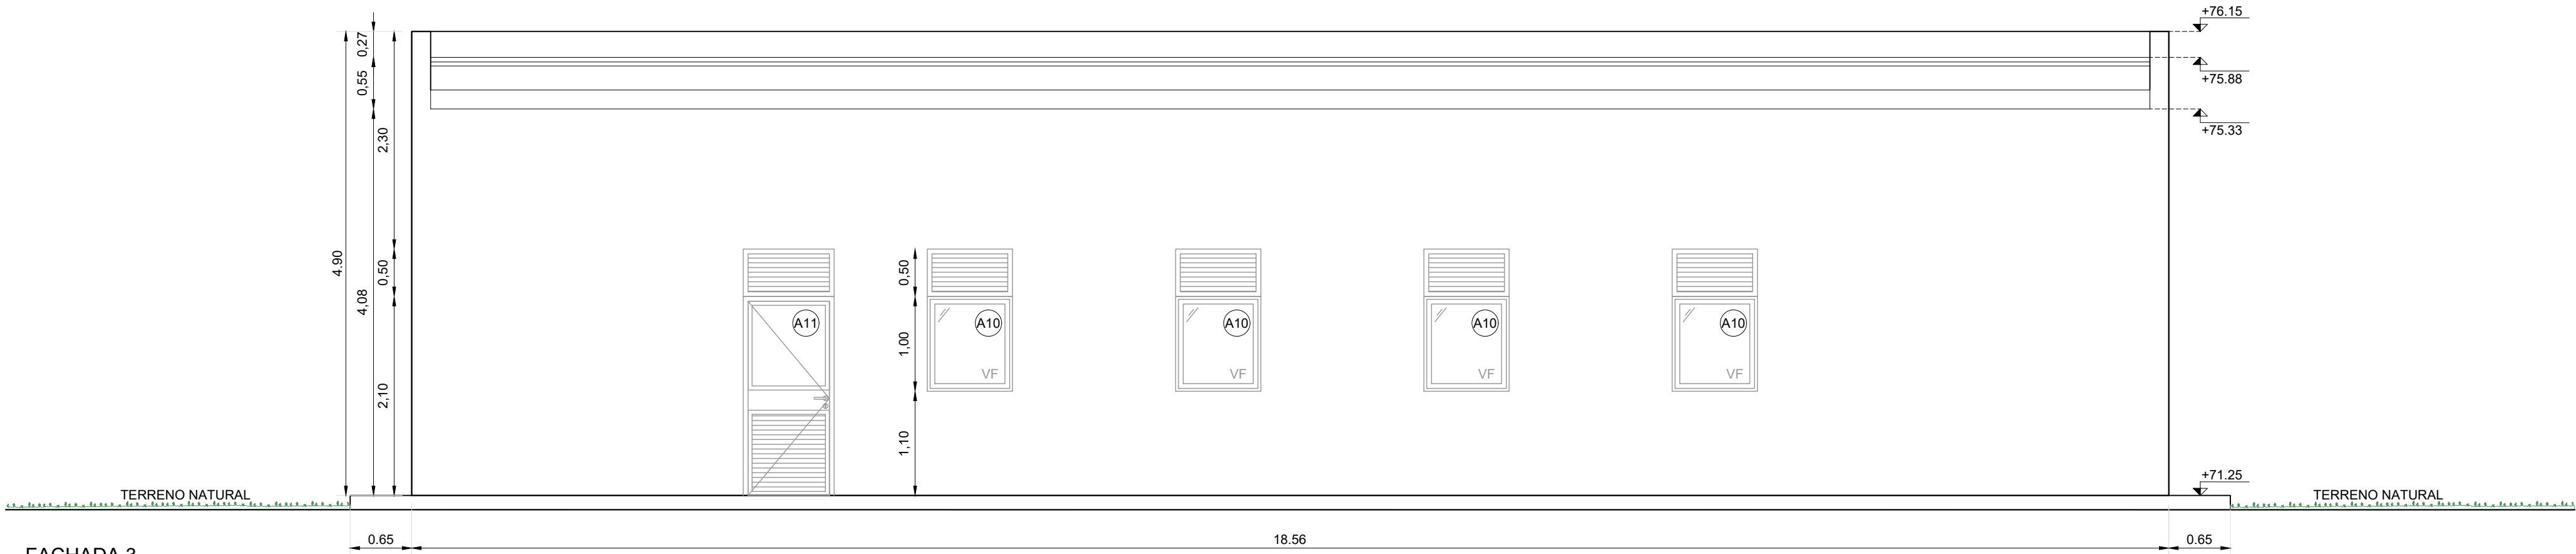


FACHADA 3



FACHADA 2

FACHADA 4

PLANO DE UBICACIÓN - ESCALA 1:1500

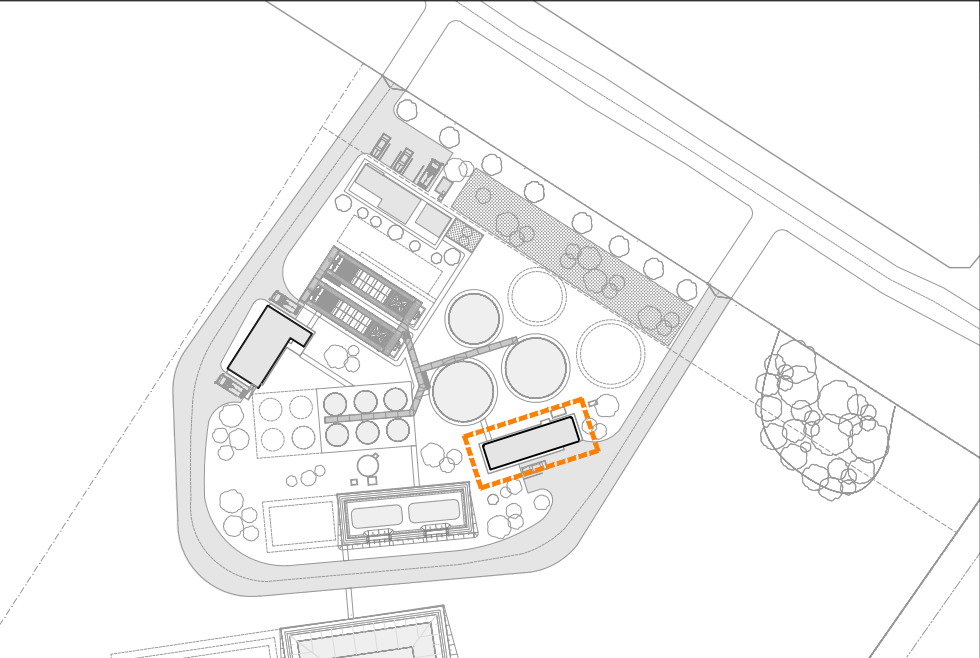

REFERENCIAS

| SÍMBOLO | DENOMINACIÓN               |
|---------|----------------------------|
|         | CERRAMIENTO EN MAMPOSTERÍA |
|         | CUBIERTA DE ISOPANEL       |
|         |                            |
|         |                            |
REFERENCIAS TERMINACIONES - PL. ALBAÑILERÍA

- A10 VENTANA FIJA ALUMINIO 0.90x1.00 + REJILLA DE VENTILACIÓN DE 0.90x0.50  
A11 PUERTA BATIENTE CON REJILLA DE VENTILACIÓN, DIM. 0.95x2.10 + REJILLA DE VENTILACIÓN FIJA DE 0.90x0.50  
A12 PUERTA BATIENTE DOBLE CON REJILLA DE VENTILACIÓN, DIM. 1.80x2.10 + REJILLA DE VENTILACIÓN FIJA DE 1.80x0.50  
A13 PUERTA BATIENTE, DIMS. 1.00x2.10  
H5 PORTÓN BATIENTE DOBLE HOJA CON REJILLAS DE VENTILACIÓN, DIM. 3.30x3.80

NOTAS

- EQUIPO DE TRABAJO:  
- Ing. Carlos Roda  
- Ing. Paula Pigola  
- Ing. Nathalia Kaminski  
- Arq. Mariana Marchesano  
- Arq. Maite Castiñeira  
- Arq. Romina Scattone

GERENCIA DE AGUA POTABLE  
ING. GABRIELA GRUZ  
JEFE DIVISION ESTUDIOS Y PROYECTOS

ESTE PLANO CONSTA DE 54 PLANCHAS

**OBRAS SANITARIAS DEL ESTADO**  
DEPARTAMENTO: RIO NEGRO LOCALIDAD: YOUNG ANTEPROYECTO  
**USINA POTABILIZADORA Y SISTEMA DE ABASTECIMIENTO**  
**ARQUITECTURA SALAS**  
**SALA DE BOMBAS**  
**FACHADAS Y CORTES**

CONTRAPARTE DE PROYECTO

CONTRAPARTE DE PROYECTO

CONTRAPARTE DE PROYECTO

CONTRAPARTE DE PROYECTO

ESCALA 1/50

FECHA JULIO 2023

PLANO N° 47.638-AR-09