SALA DE BOMBAS

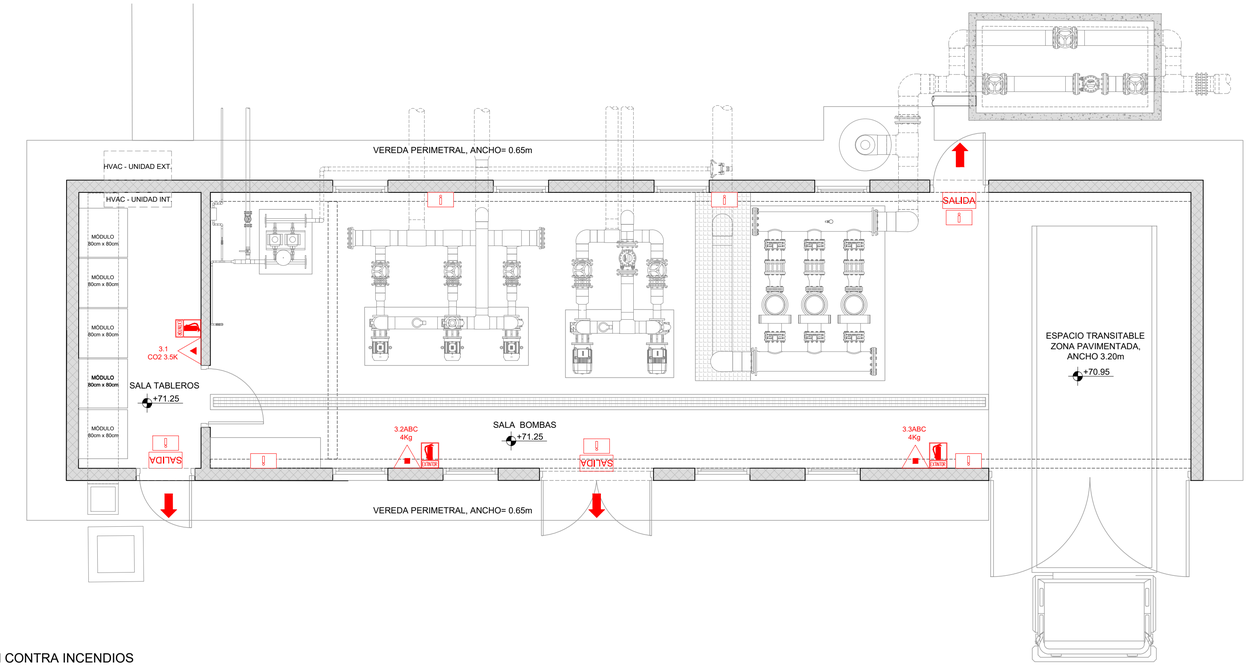

PLANTA - PROTECCIÓN CONTRA INCENDIOS
ESCALA 1:50

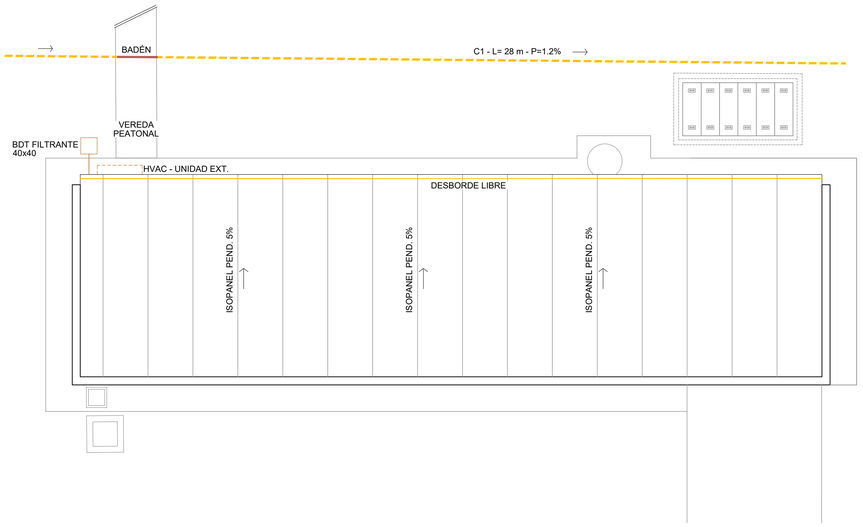

PLANTA DE TECHOS - DESAGÜES
ESCALA 1:75

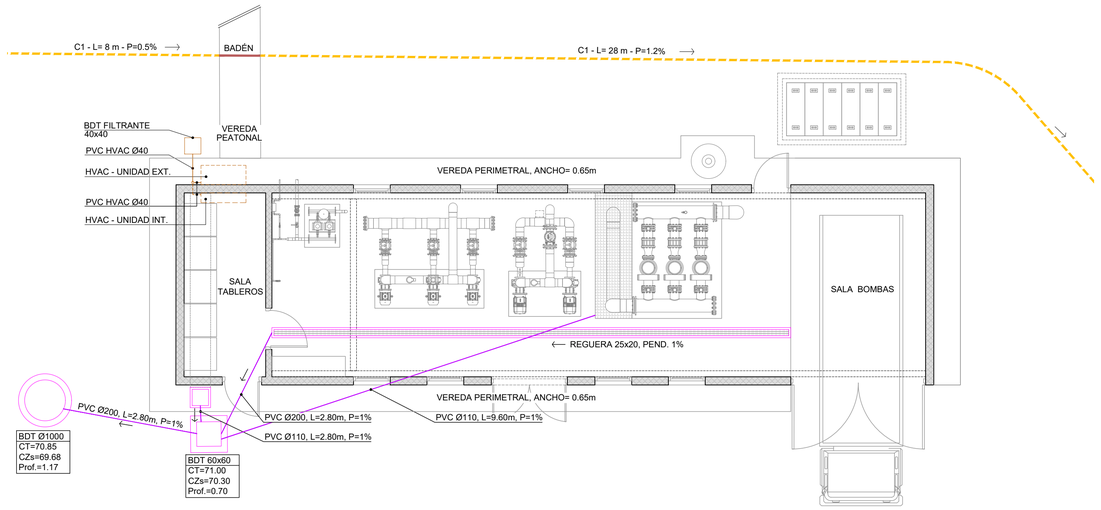

PLANTA DE DESAGÜES
ESCALA 1:100

PLANO DE UBICACIÓN - ESCALA 1:1500

REFERENCIAS

SÍMBOLO	DENOMINACIÓN
	CERRAMIENTO EN MAMPOSTERÍA
	REJILLA SUPERIOR CANAL
	BADÉN
	CUNETA PROYECTADA
	RED Y UNIDADES DE EFLUENTES
	REGUERA
	BOCA DESAGÜE TAPADA Ø1000
	BOCA DESAGÜE TAPADA DE 60X60
	BOCA DE DESAGÜE TAPADA

REFERENCIAS - PROTECCIÓN CONRA INCENDIOS

SÍMBOLO	DENOMINACIÓN
	INDICACIÓN SENTIDO DE LA EVACUACIÓN
	ILUMINACIÓN DE EMERGENCIA
	SEÑALIZACIÓN EXTINTOR ABC
	SEÑALIZACIÓN EXTINTOR CO2
	CARTEL EXTINTOR FOTOLUMINISCENTE, DIM. A DEFINIR EN PPCI
SALIDA	CARTEL VÍAS EVACUACIÓN FOTOLUMINISCENTE, DIM. A DEFINIR EN PPCI

NOTAS

EQUIPO DE TRABAJO:

- Ing. Carlos Roda
- Ing. Paula Pigola
- Ing. Nathalia Kaminski
- Arq. Mariana Marchesano
- Arq. Maite Castiñeira
- Arq. Romina Scattone

Ing. CARLOS RODA

ESTE PLANO CONSTA DE 54 PLANCHAS

OBRAS SANITARIAS DEL ESTADO

DEPARTAMENTO: RIO NEGRO | LOCALIDAD: YOUNG | ANTEPROYECTO

USINA POTABILIZADORA Y SISTEMA DE ABASTECIMIENTO

GERENCIA DE AGUA POTABLE
ING. MARGARITA PINTOS
GERENTE

ARQUITECTURA SALAS
SALA DE BOMBAS
PLANTAS DE SANITARIA Y PROYECTO CONTRA INCENDIOS

ING. GABRIELA GRUIZ
JEFE DIVISIÓN
ESTUDIOS Y PROYECTOS

CONTRAPARTE DE PROYECTO | CONTRAPARTE DE PROYECTO | CONTRAPARTE DE PROYECTO | CONTRAPARTE DE PROYECTO

ESCALA INDICADAS
FECHA JULIO 2023
PLANO Nº: 47.638-AR-10