



SALA DE BOMBAS - PLANTA DE TECHOS

Esc.: 1:50

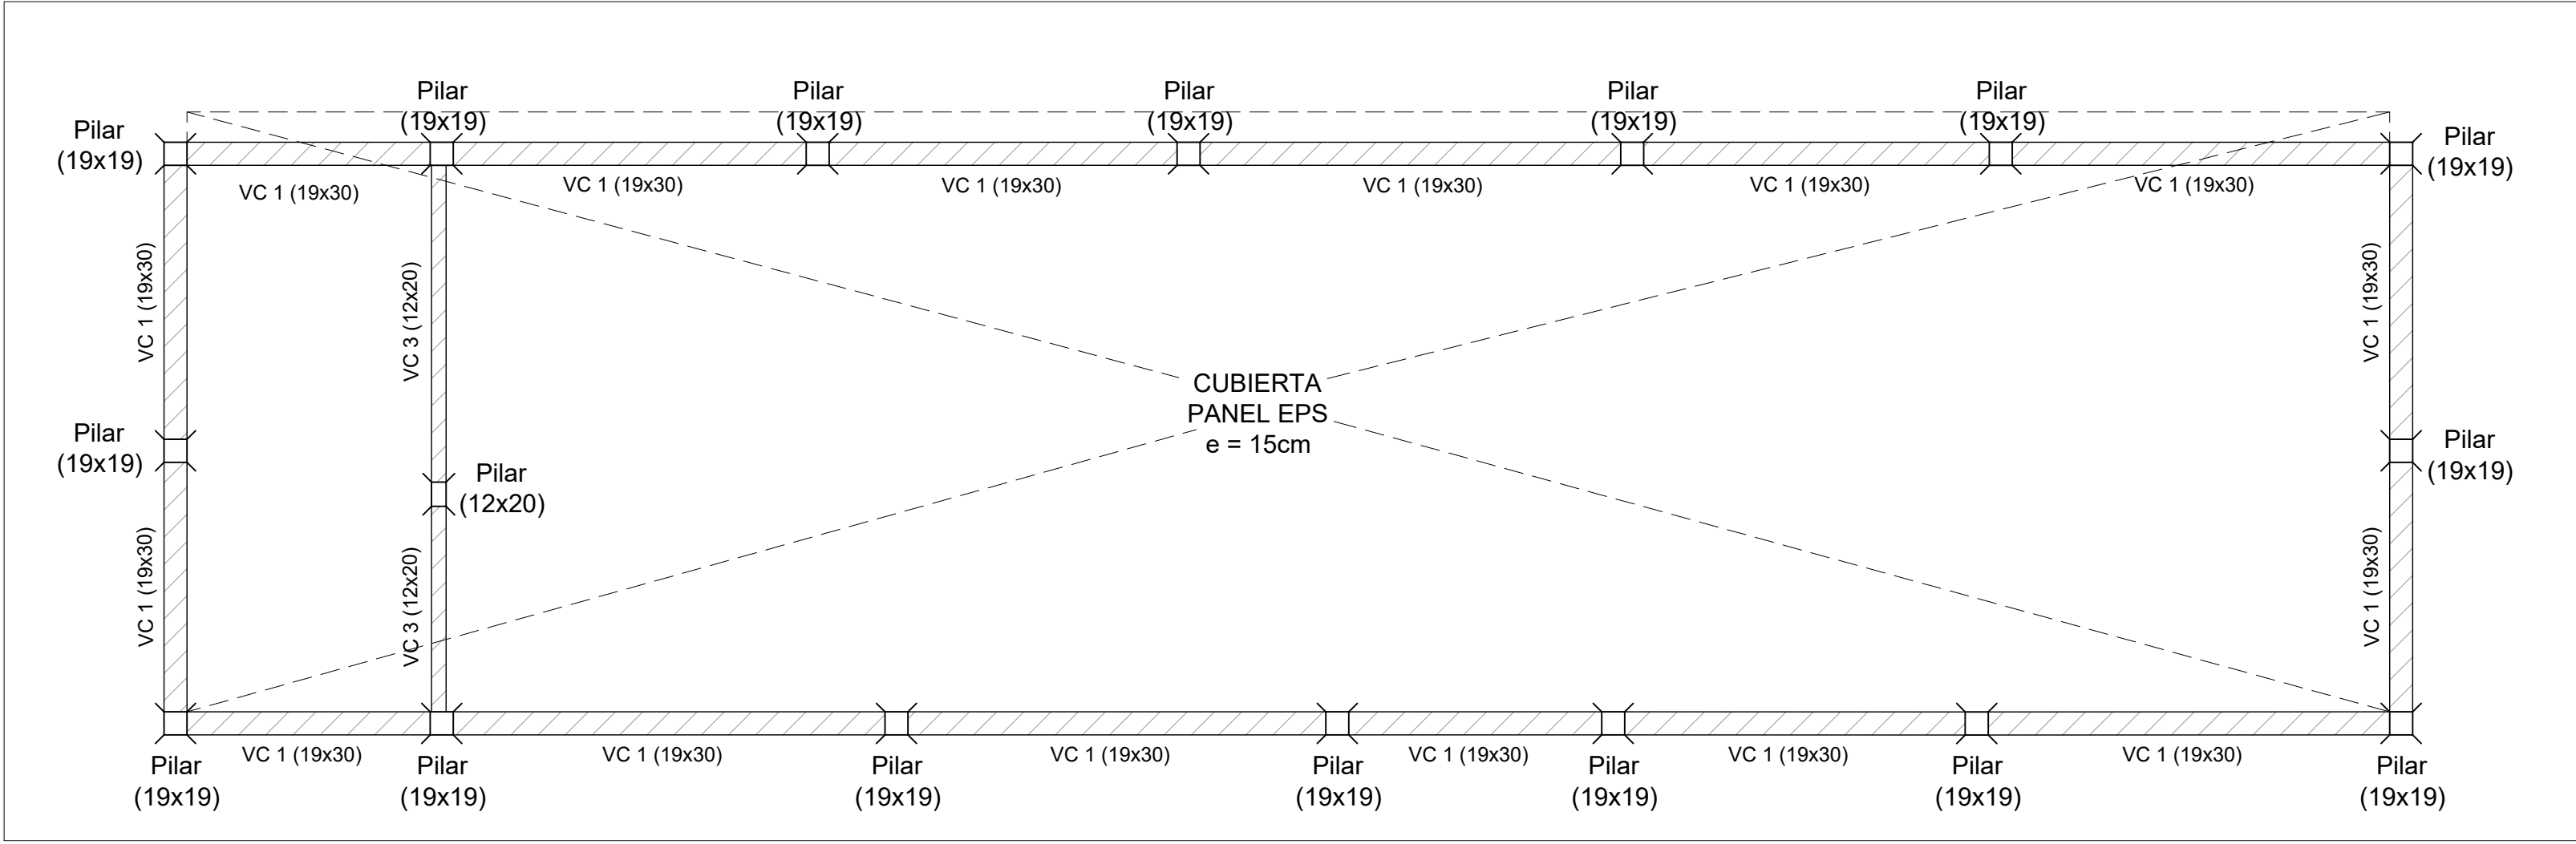


SALA DE BOMBAS - PLANTA DE PUENTE GRÚA

Esc.: 1:50

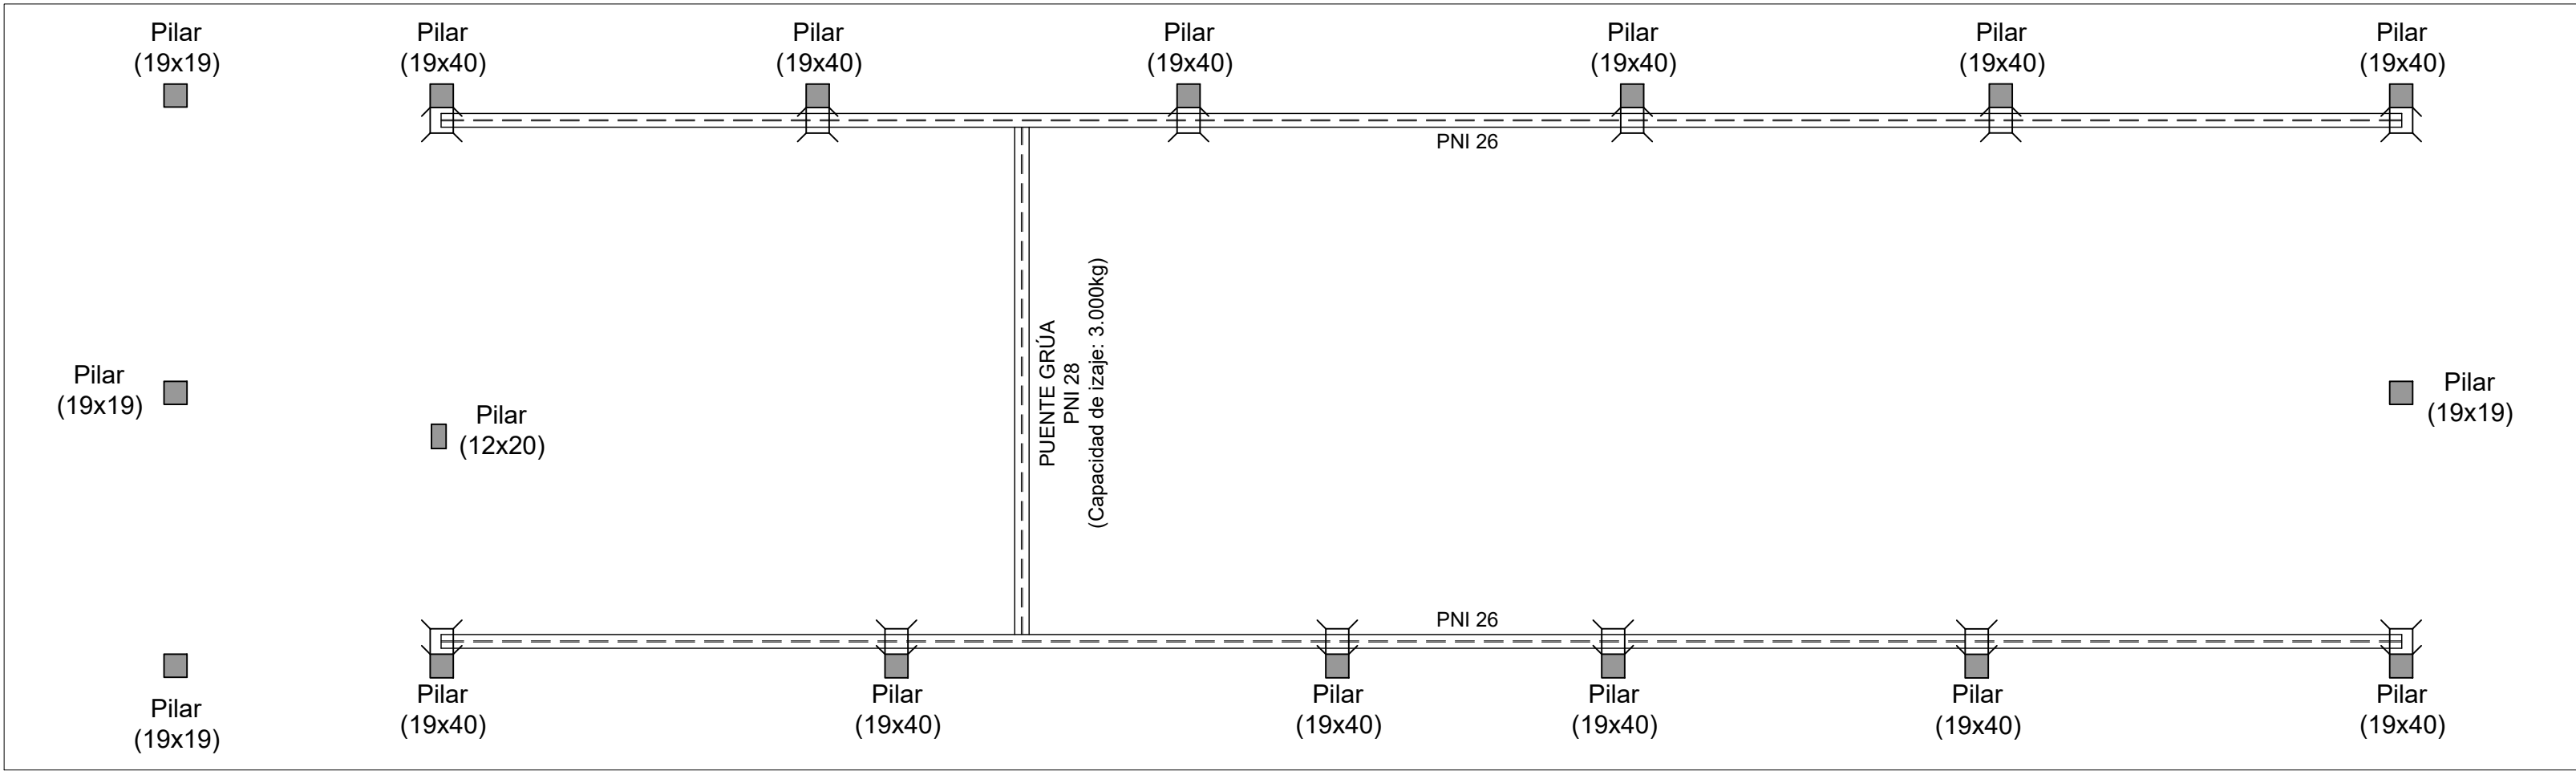

SALA DE BOMBAS - PLANTA DE DINTELES


Esc.: 1:50

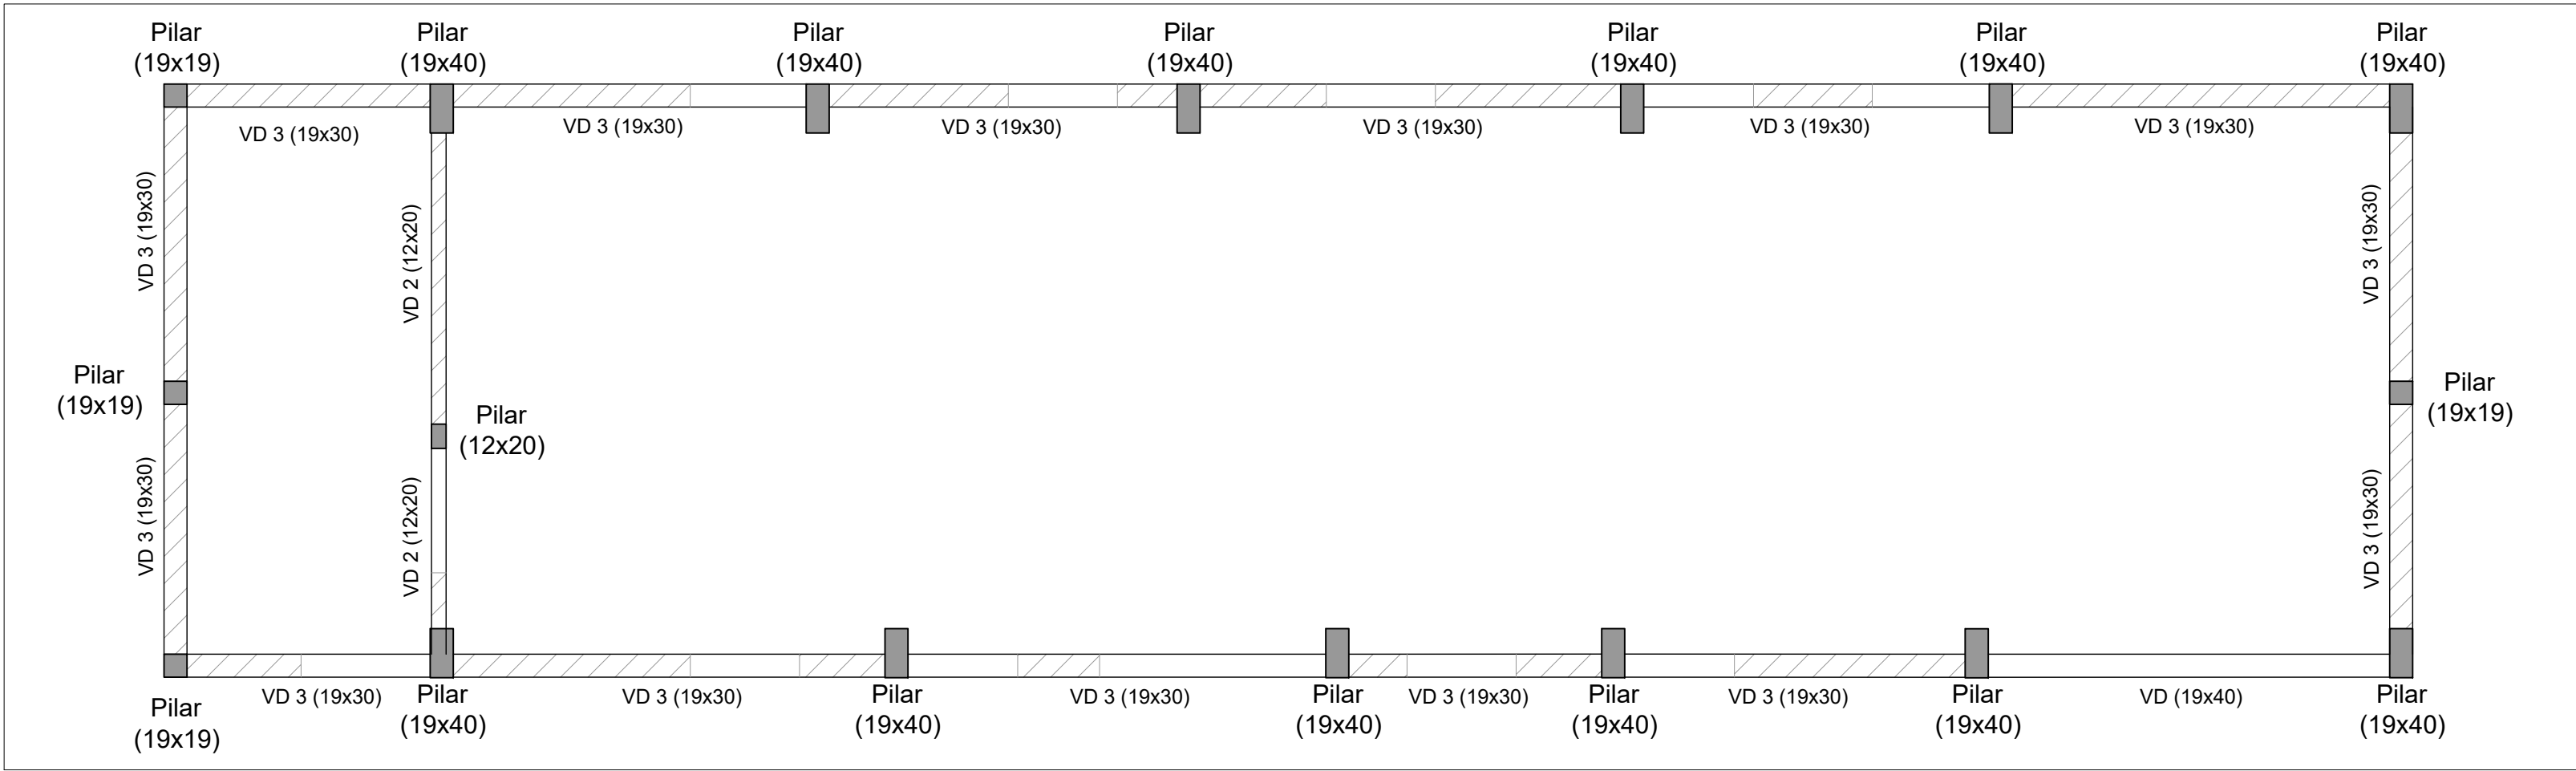

Las unidades están en cm.
Armaduras: Se indica Ø en milímetros.
La planimetría y altimetría está referida a planos de Hidráulica.

PLANTA GENERAL

Esc.: 1:500

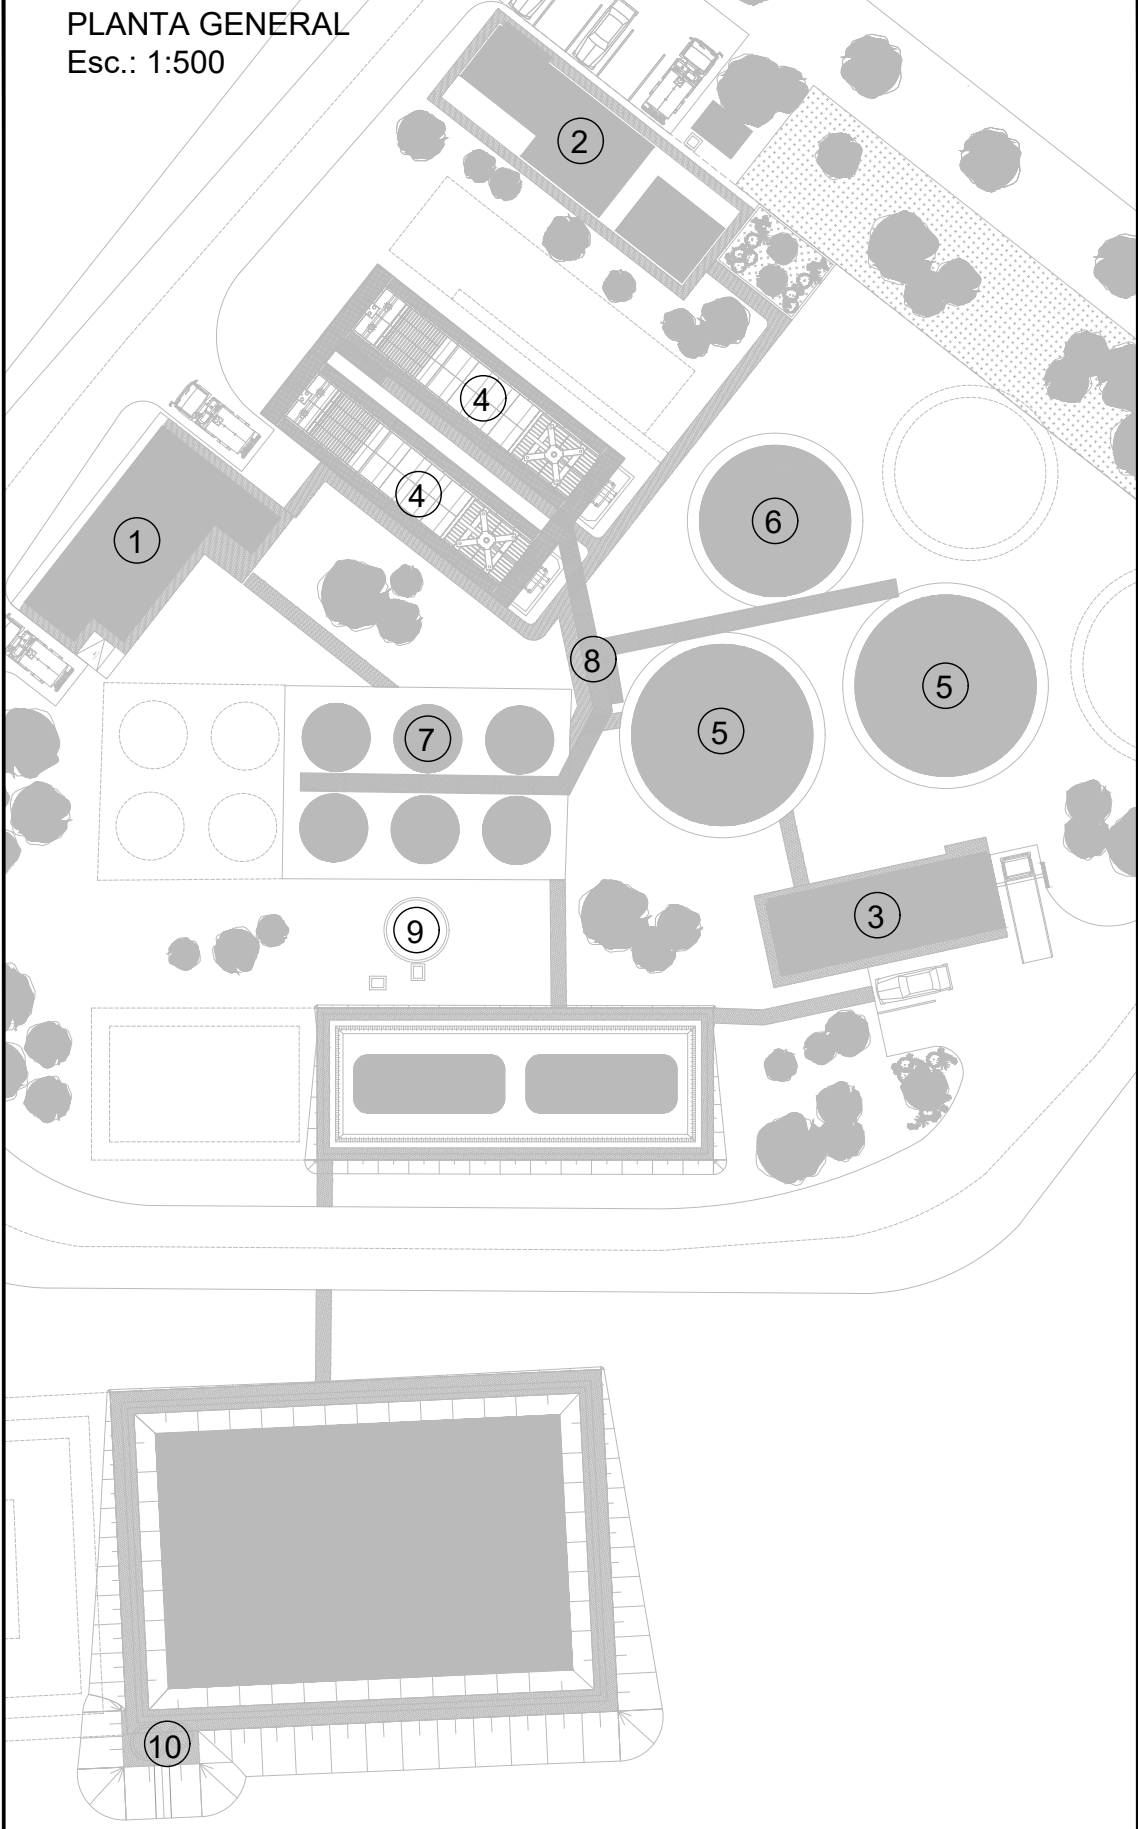

- ① SALA DE QUÍMICOS
- ② MÓDULO OFICINA + LABORATORIO
- ③ SALA DE BOMBAS
- ④ UPAS
- ⑤ TANQUES DE AGUA TRATADA
- ⑥ TANQUES DE AGUA BRUTA
- ⑦ ESPESADORES
- ⑧ PARRAL + PASARELA
- ⑨ POZO DE BOMBEO DE LODOS
- ⑩ POZO DE BOMBEO DE EFLUENTES


SÍMBOLOS

- PILAR QUE NACE
- PILAR QUE CONTINÚA
- PILASTRA
- MURO PORTANTE

CARACTERÍSTICAS DE LOS MATERIALES

ESTRUCTURA DE HORMIGÓN
Tipo de Hormigón...PILAR.QUE.MUERE.....C30 según UNIT 1050
Tipo de acero para armadura pasiva.....ADN 500 según UNIT 843
ESTRUCTURA METÁLICA
Tipo de acero para Perfiles.....A 36

PLANO PARA COTIZACIÓN
NO APTO PARA OBRA

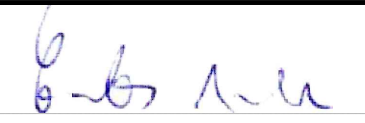 Ing. CARLOS RODA COORDINADOR			 Ing. GUILLERMO ROQUERO PROYECTISTA		
ESTE PLANO CONSTA DE 54 PLANCHAS					
OBRAS SANITARIAS DEL ESTADO					
DEPARTAMENTO: RIO NEGRO		LOCALIDAD: YOUNG		ANTEPROYECTO	
USINA POTABILIZADORA Y SISTEMA DE ABASTECIMIENTO					
ESTRUCTURA SALA DE BOMBAS					
GERENCIA DE AGUA POTABLE		CONTRAPARTE DE PROYECTO		ESCALA Indicadas	
ING. MARGARITA PINTOS GERENTE		CONTRAPARTE DE PROYECTO		FECHA MAY. 2023	
ING. GABRIELA CRUZ JEFE DIVISION ESTUDIOS Y PROYECTOS		CONTRAPARTE DE PROYECTO		PLANO N°: 47.638-ES-04	