



ESPEADORES - PLANTA DE FUNDACIÓN
Esc.: 1:50

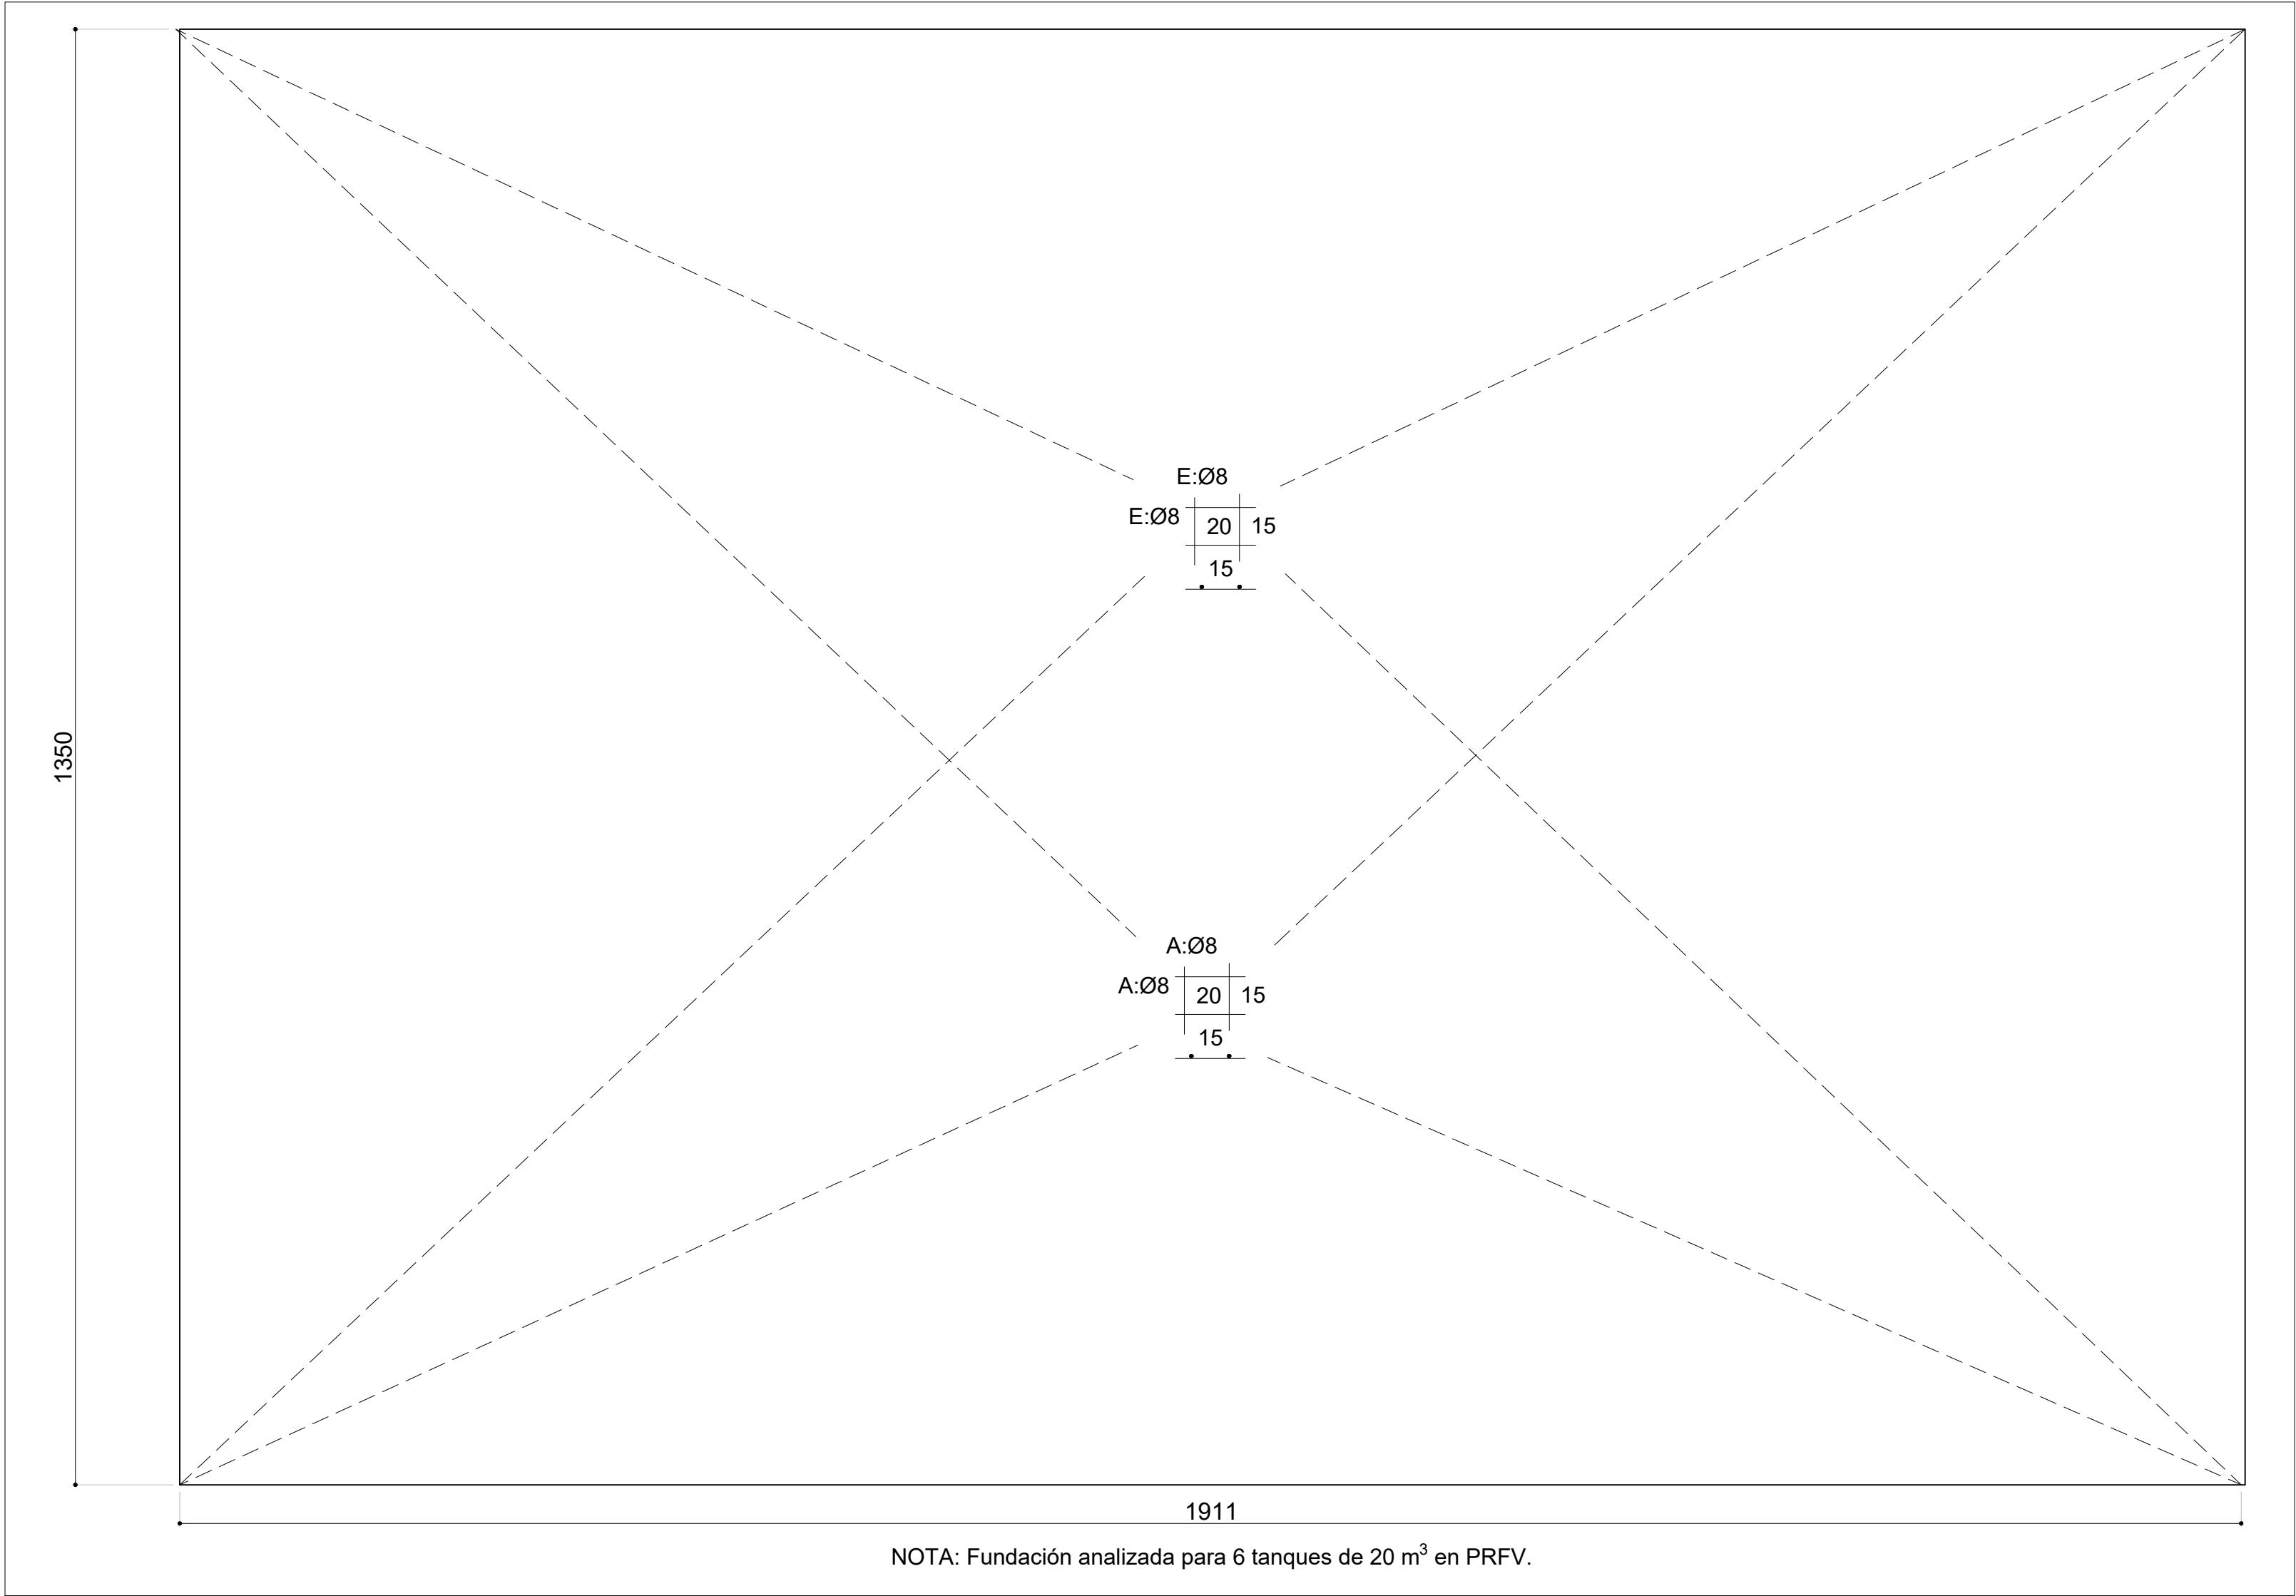


PARRAL + PASARELA - CORTE GENERAL
Esc.: 1:20

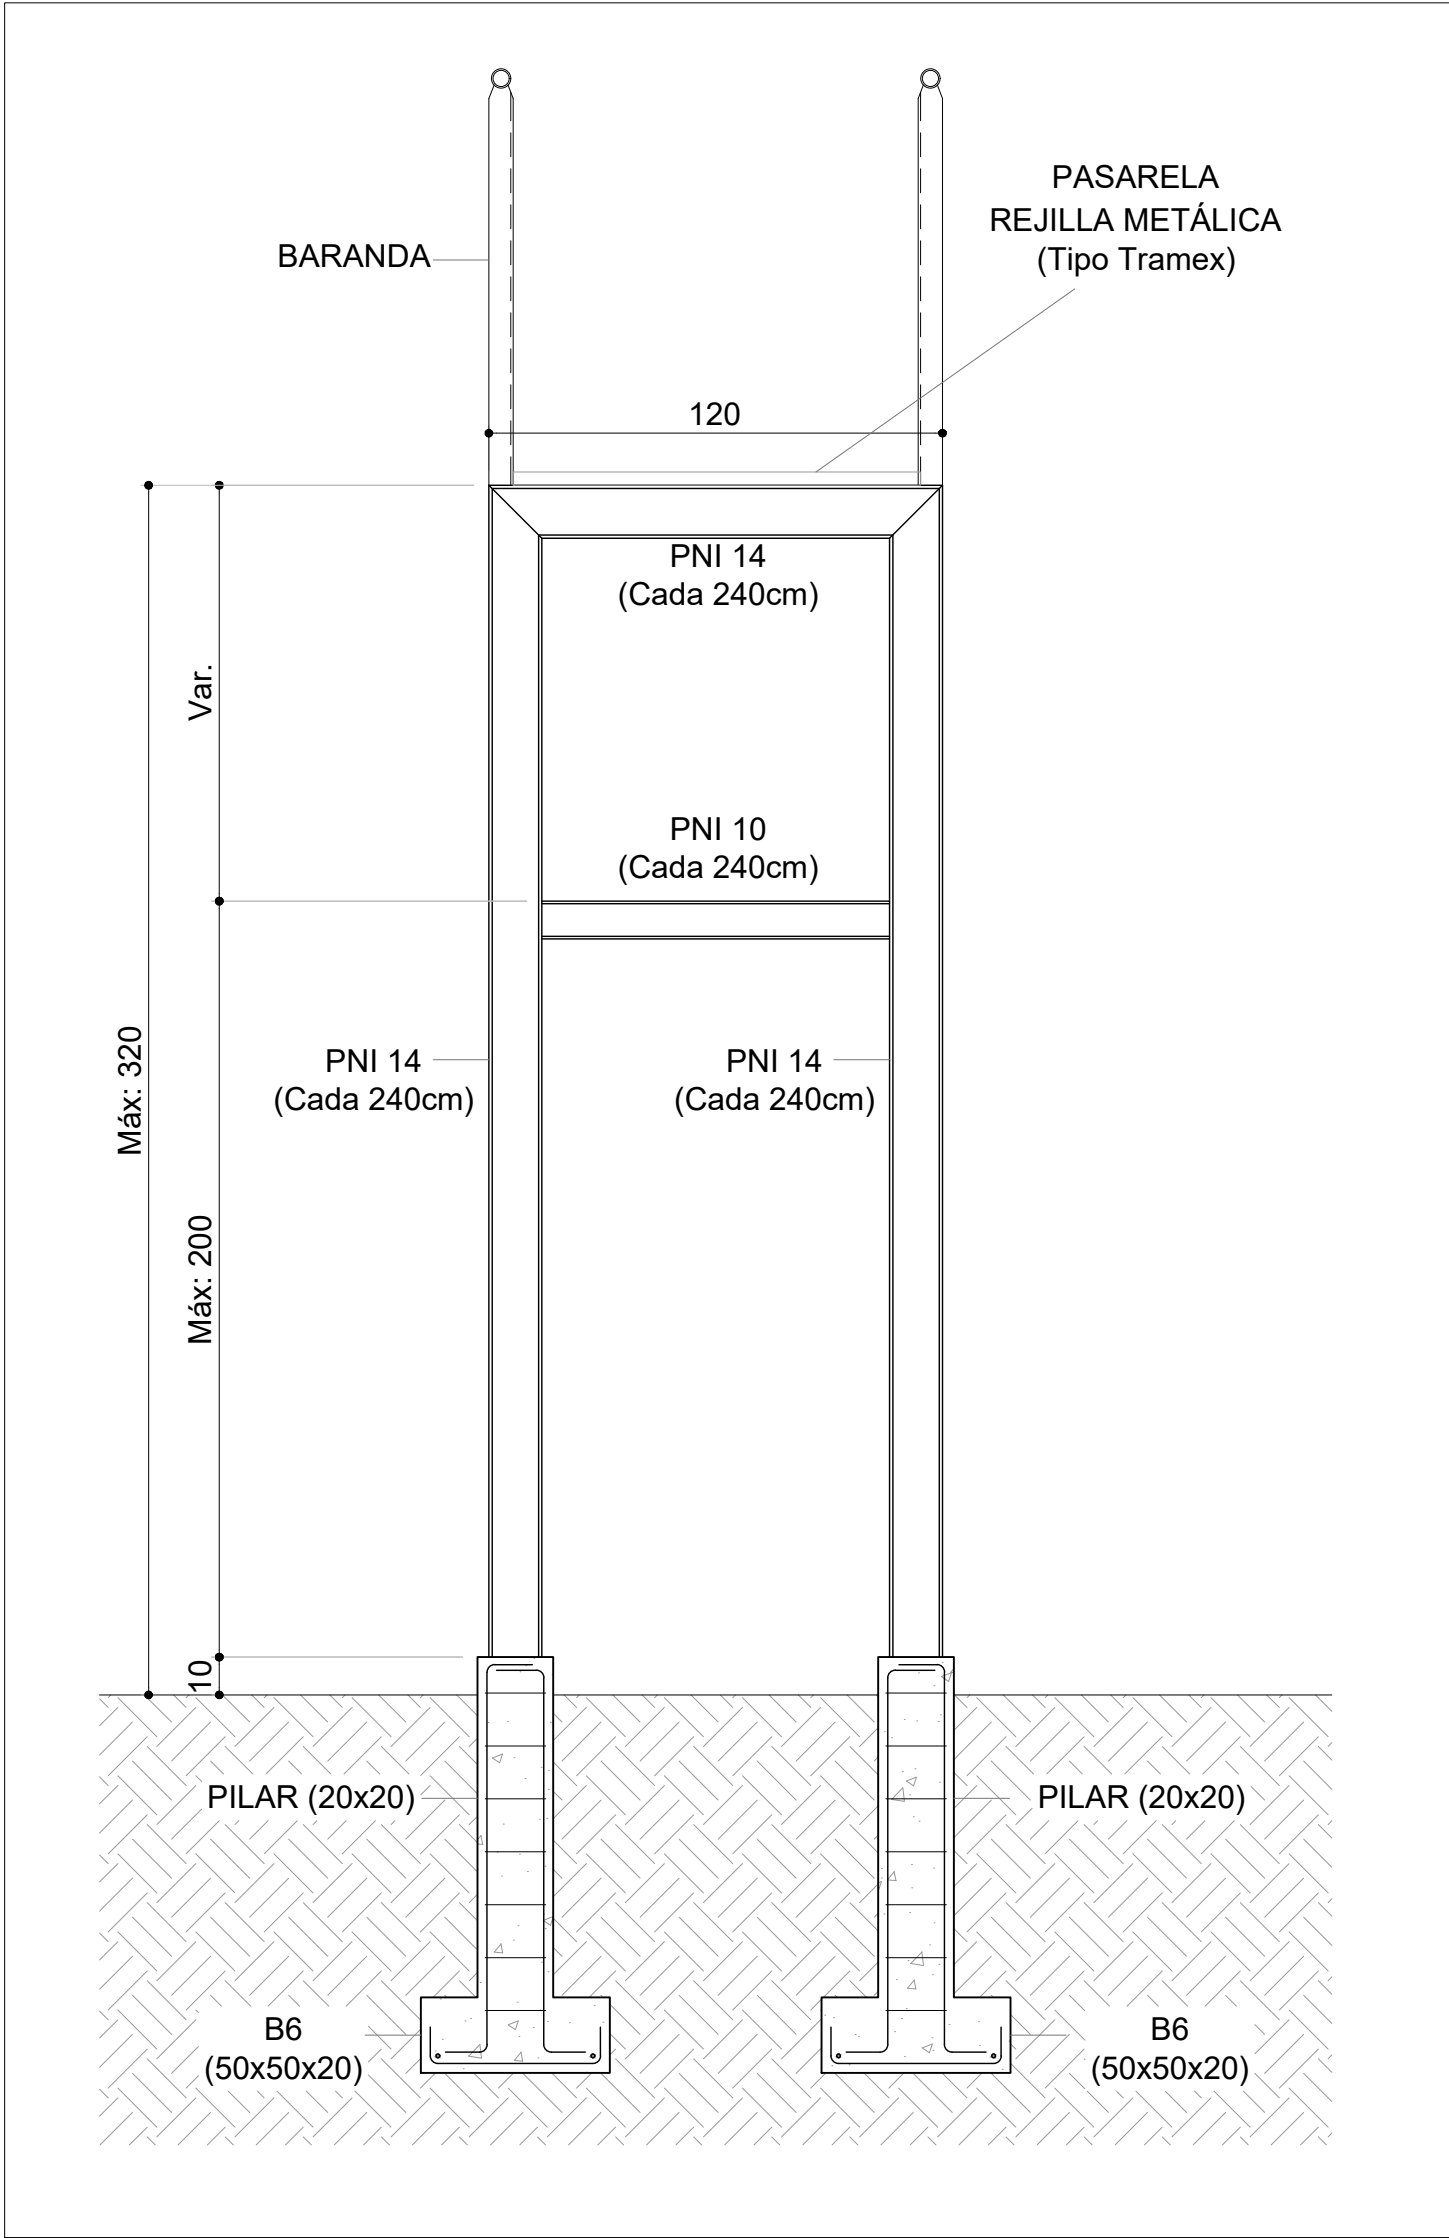

Las unidades están en cm.
Armaduras: Se indica Ø en milímetros.
La planimetría y altimetría está referida a planos de Hidráulica.

PLANTA GENERAL
Esc.: 1:500

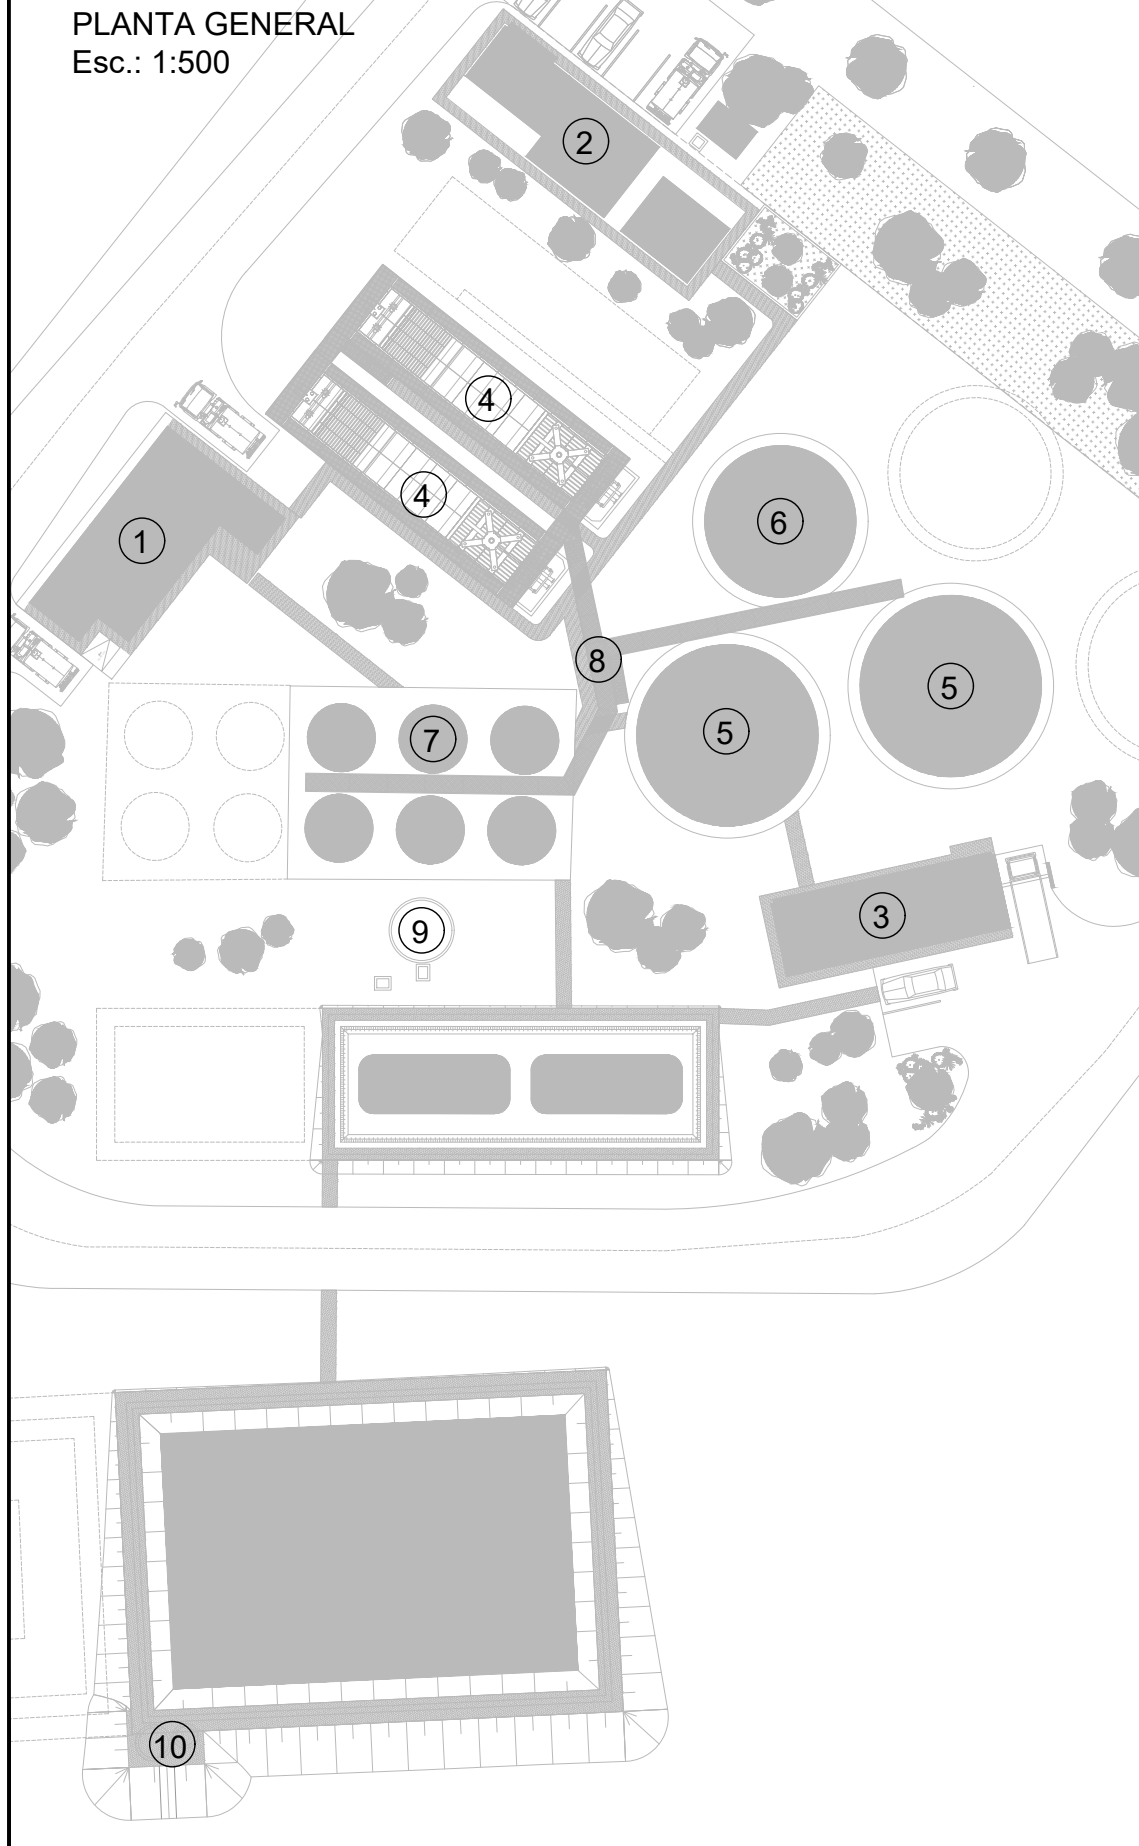

- 1 SALA DE QUÍMICOS
- 2 MÓDULO OFICINA + LABORATORIO
- 3 SALA DE BOMBAS
- 4 UPAS
- 5 TANQUES DE AGUA TRATADA
- 6 TANQUES DE AGUA BRUTA
- 7 ESPEADORES
- 8 PARRAL + PASARELA
- 9 POZO DE BOMBEO DE LODOS
- 10 POZO DE BOMBEO DE EFLUENTES


SÍMBOLOS

- PILAR QUE NACE
- PILAR QUE CONTINÚA
- PILAR QUE MUERE
- PILASTRA
- MURO PORTANTE

CARACTERÍSTICAS DE LOS MATERIALES

ESTRUCTURA DE HORMIGÓN
Tipo de Hormigón.....C30 según UNIT 1050
Tipo de acero para armadura pasiva.....ADN 500 según UNIT 843
ESTRUCTURA METÁLICA
Tipo de acero para Perfiles.....A 36

PARRAL + PASARELA - VISTA LATERAL
Esc.: 1:20

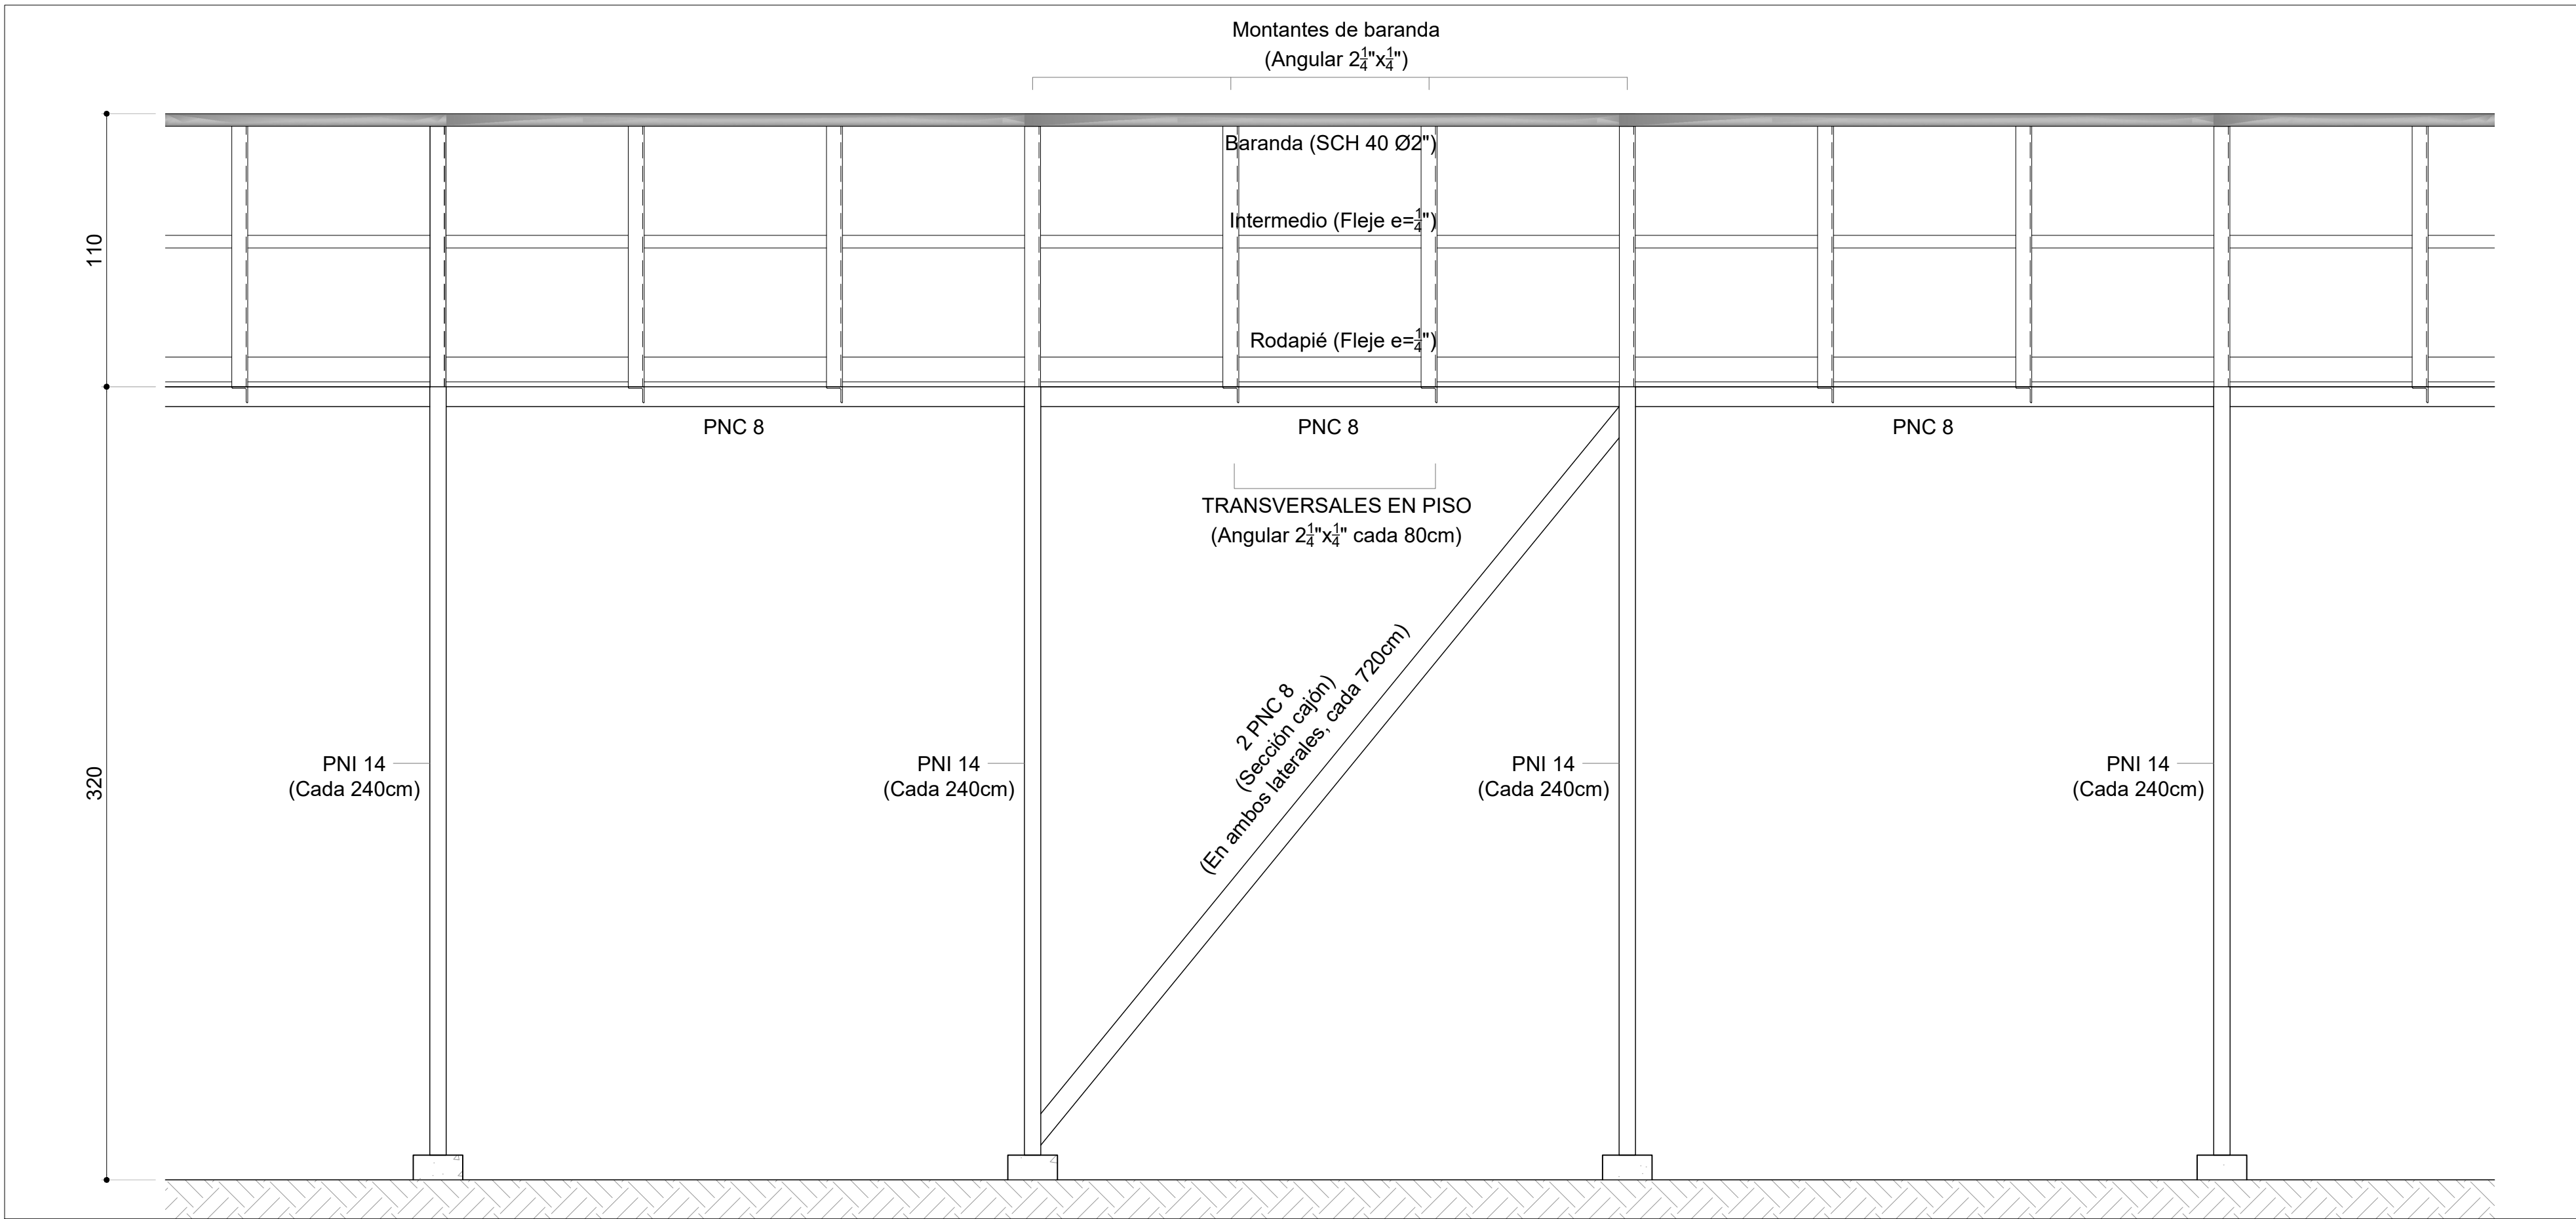

PLANO PARA COTIZACIÓN
NO APTO PARA OBRA

Ing. CARLOS RODA COORDINADOR			Ing. GUILLERMO ROQUERO PROYECTISTA		
ESTE PLANO CONSTA DE 54 PLANCHAS					
OBRAS SANITARIAS DEL ESTADO					
DEPARTAMENTO: RIO NEGRO		LOCALIDAD: YOUNG		ANTEPROYECTO	
USINA POTABILIZADORA Y SISTEMA DE ABASTECIMIENTO					
ESTRUCTURA					
FUNDACIÓN DE ESPEADORES Y DETALLE DE PARRAL					
CONTRAPARTE DE PROYECTO		CONTRAPARTE DE PROYECTO		ESCALA: Indicadas	
CONTRAPARTE DE PROYECTO		CONTRAPARTE DE PROYECTO		FECHA: MAY. 2023	
CONTRAPARTE DE PROYECTO		CONTRAPARTE DE PROYECTO		PLANO N°: 47.638-ES-07	