




POZO DE BOMBEO DE LODOS - PLANTA
Esc.: 1:20

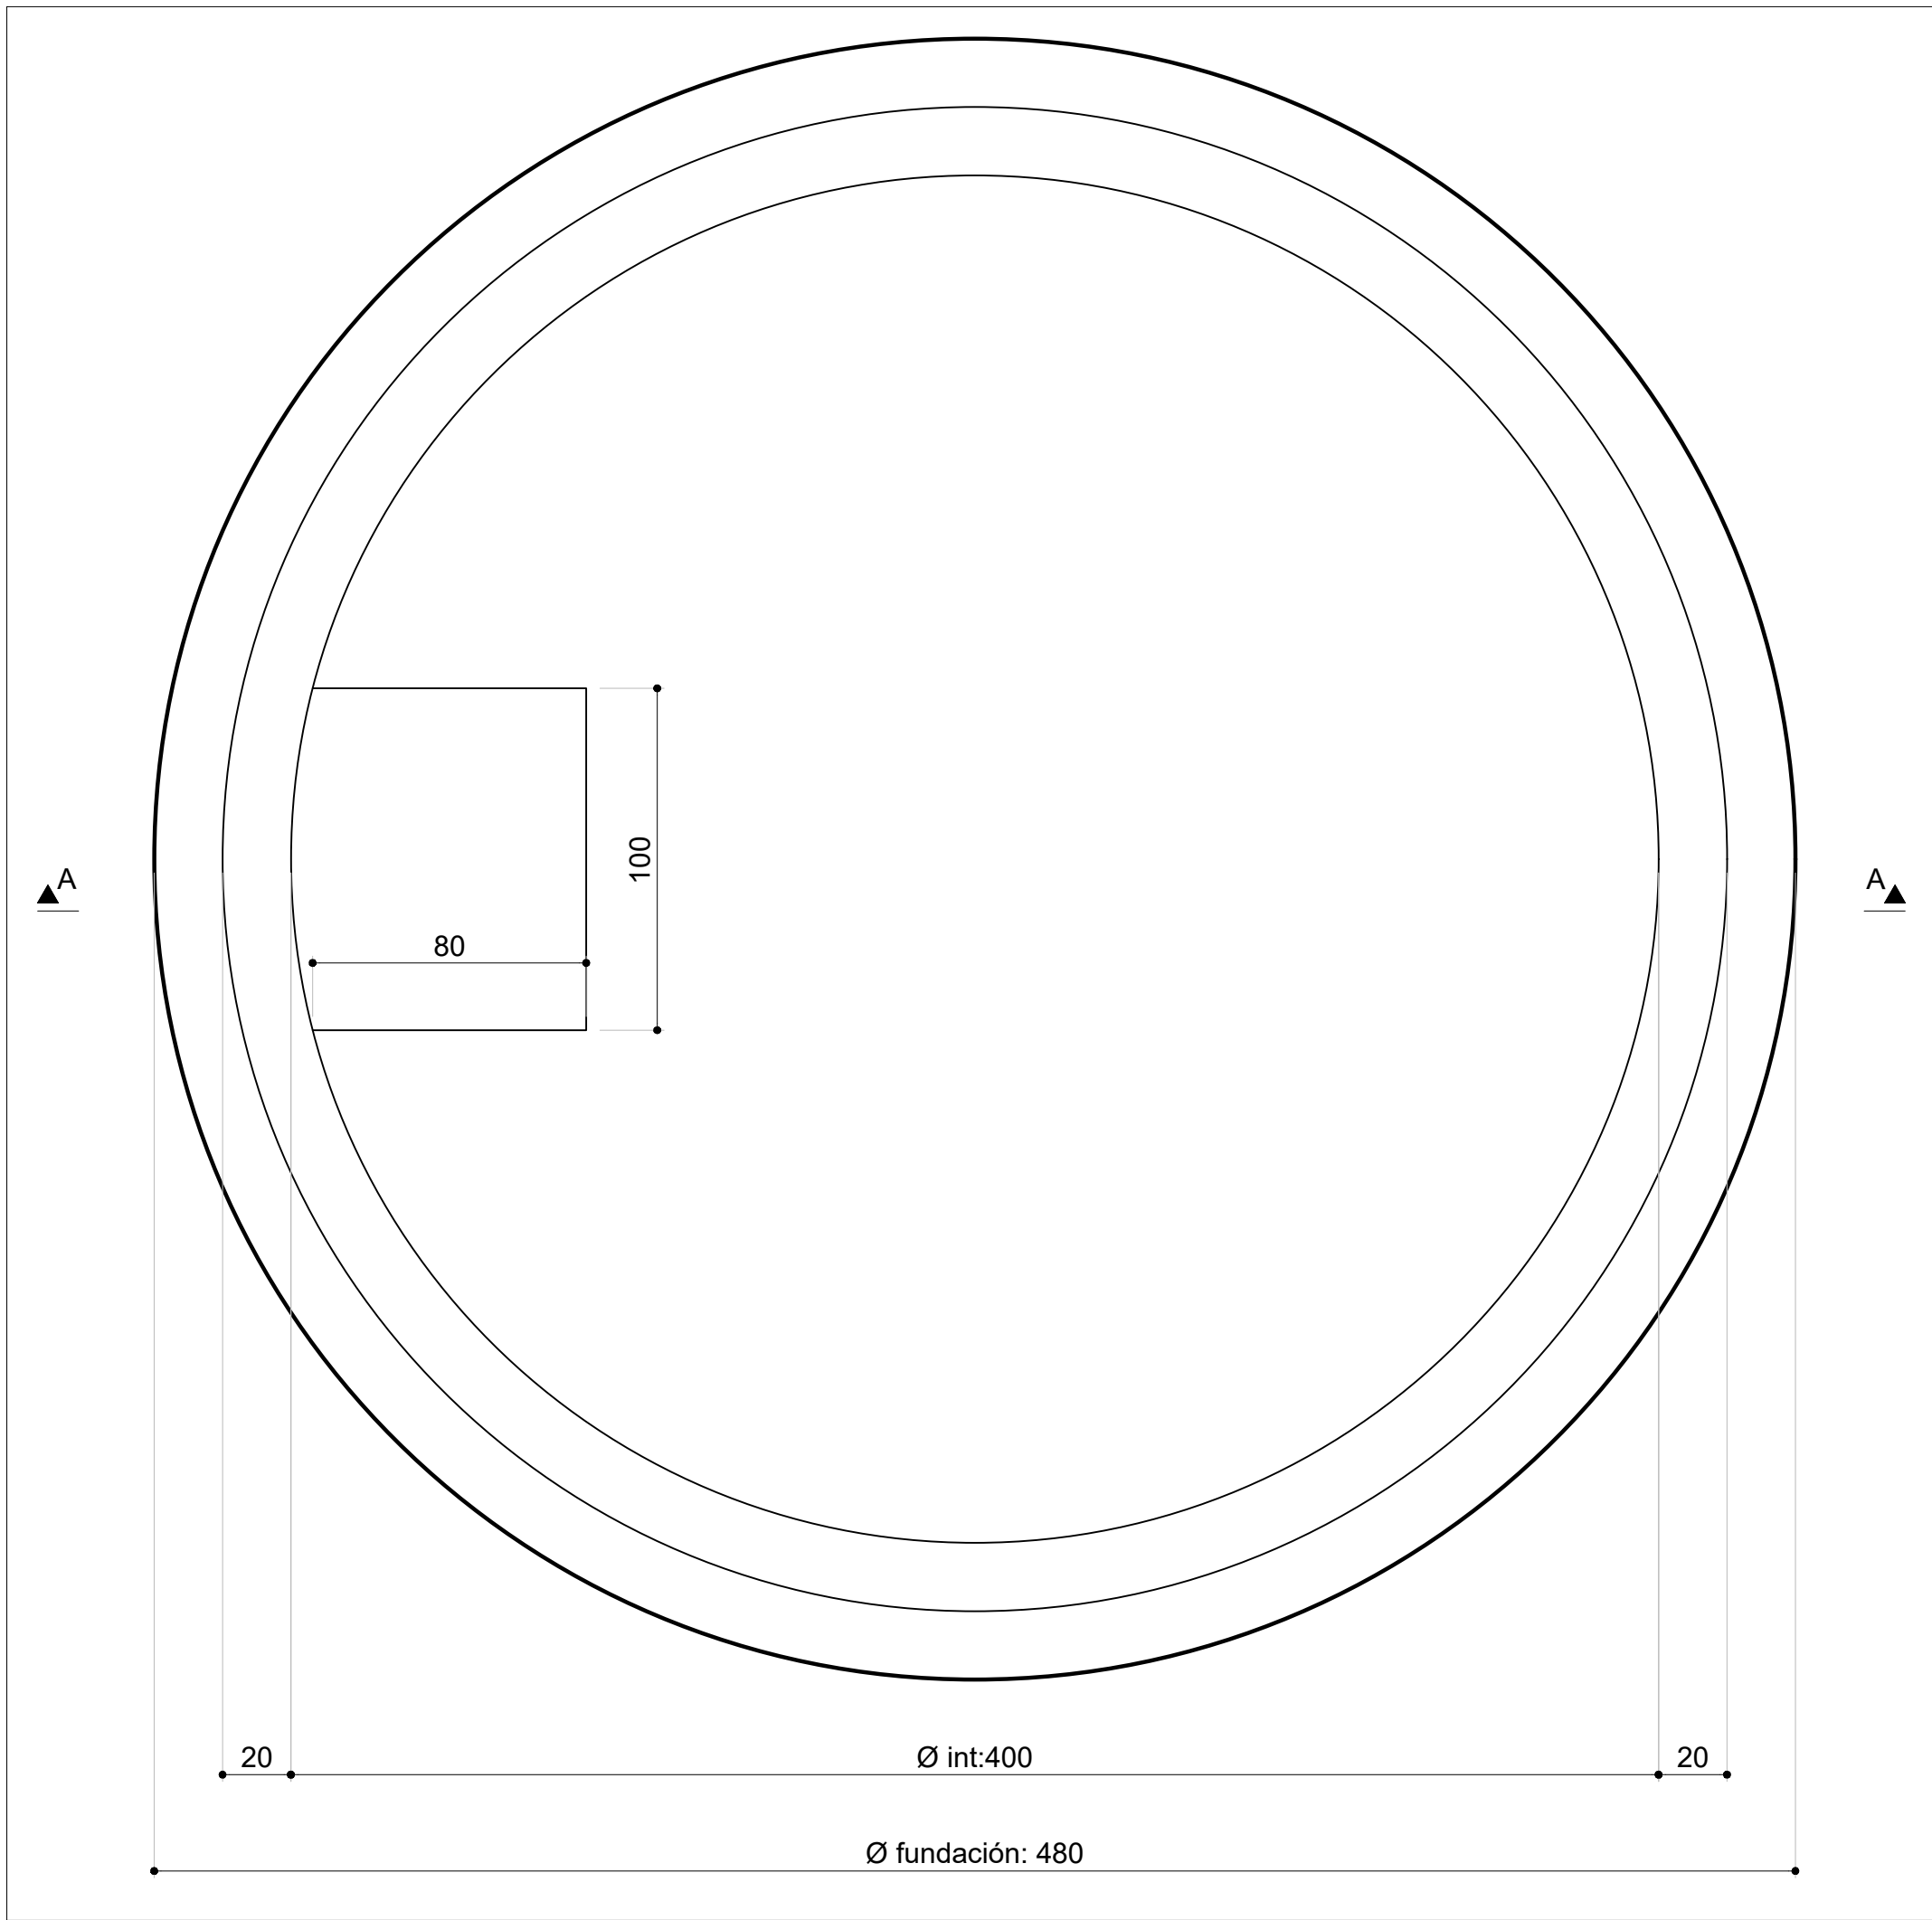


POZO DE BOMBEO DE LODOS - CORTE A-A
Esc.: 1:20

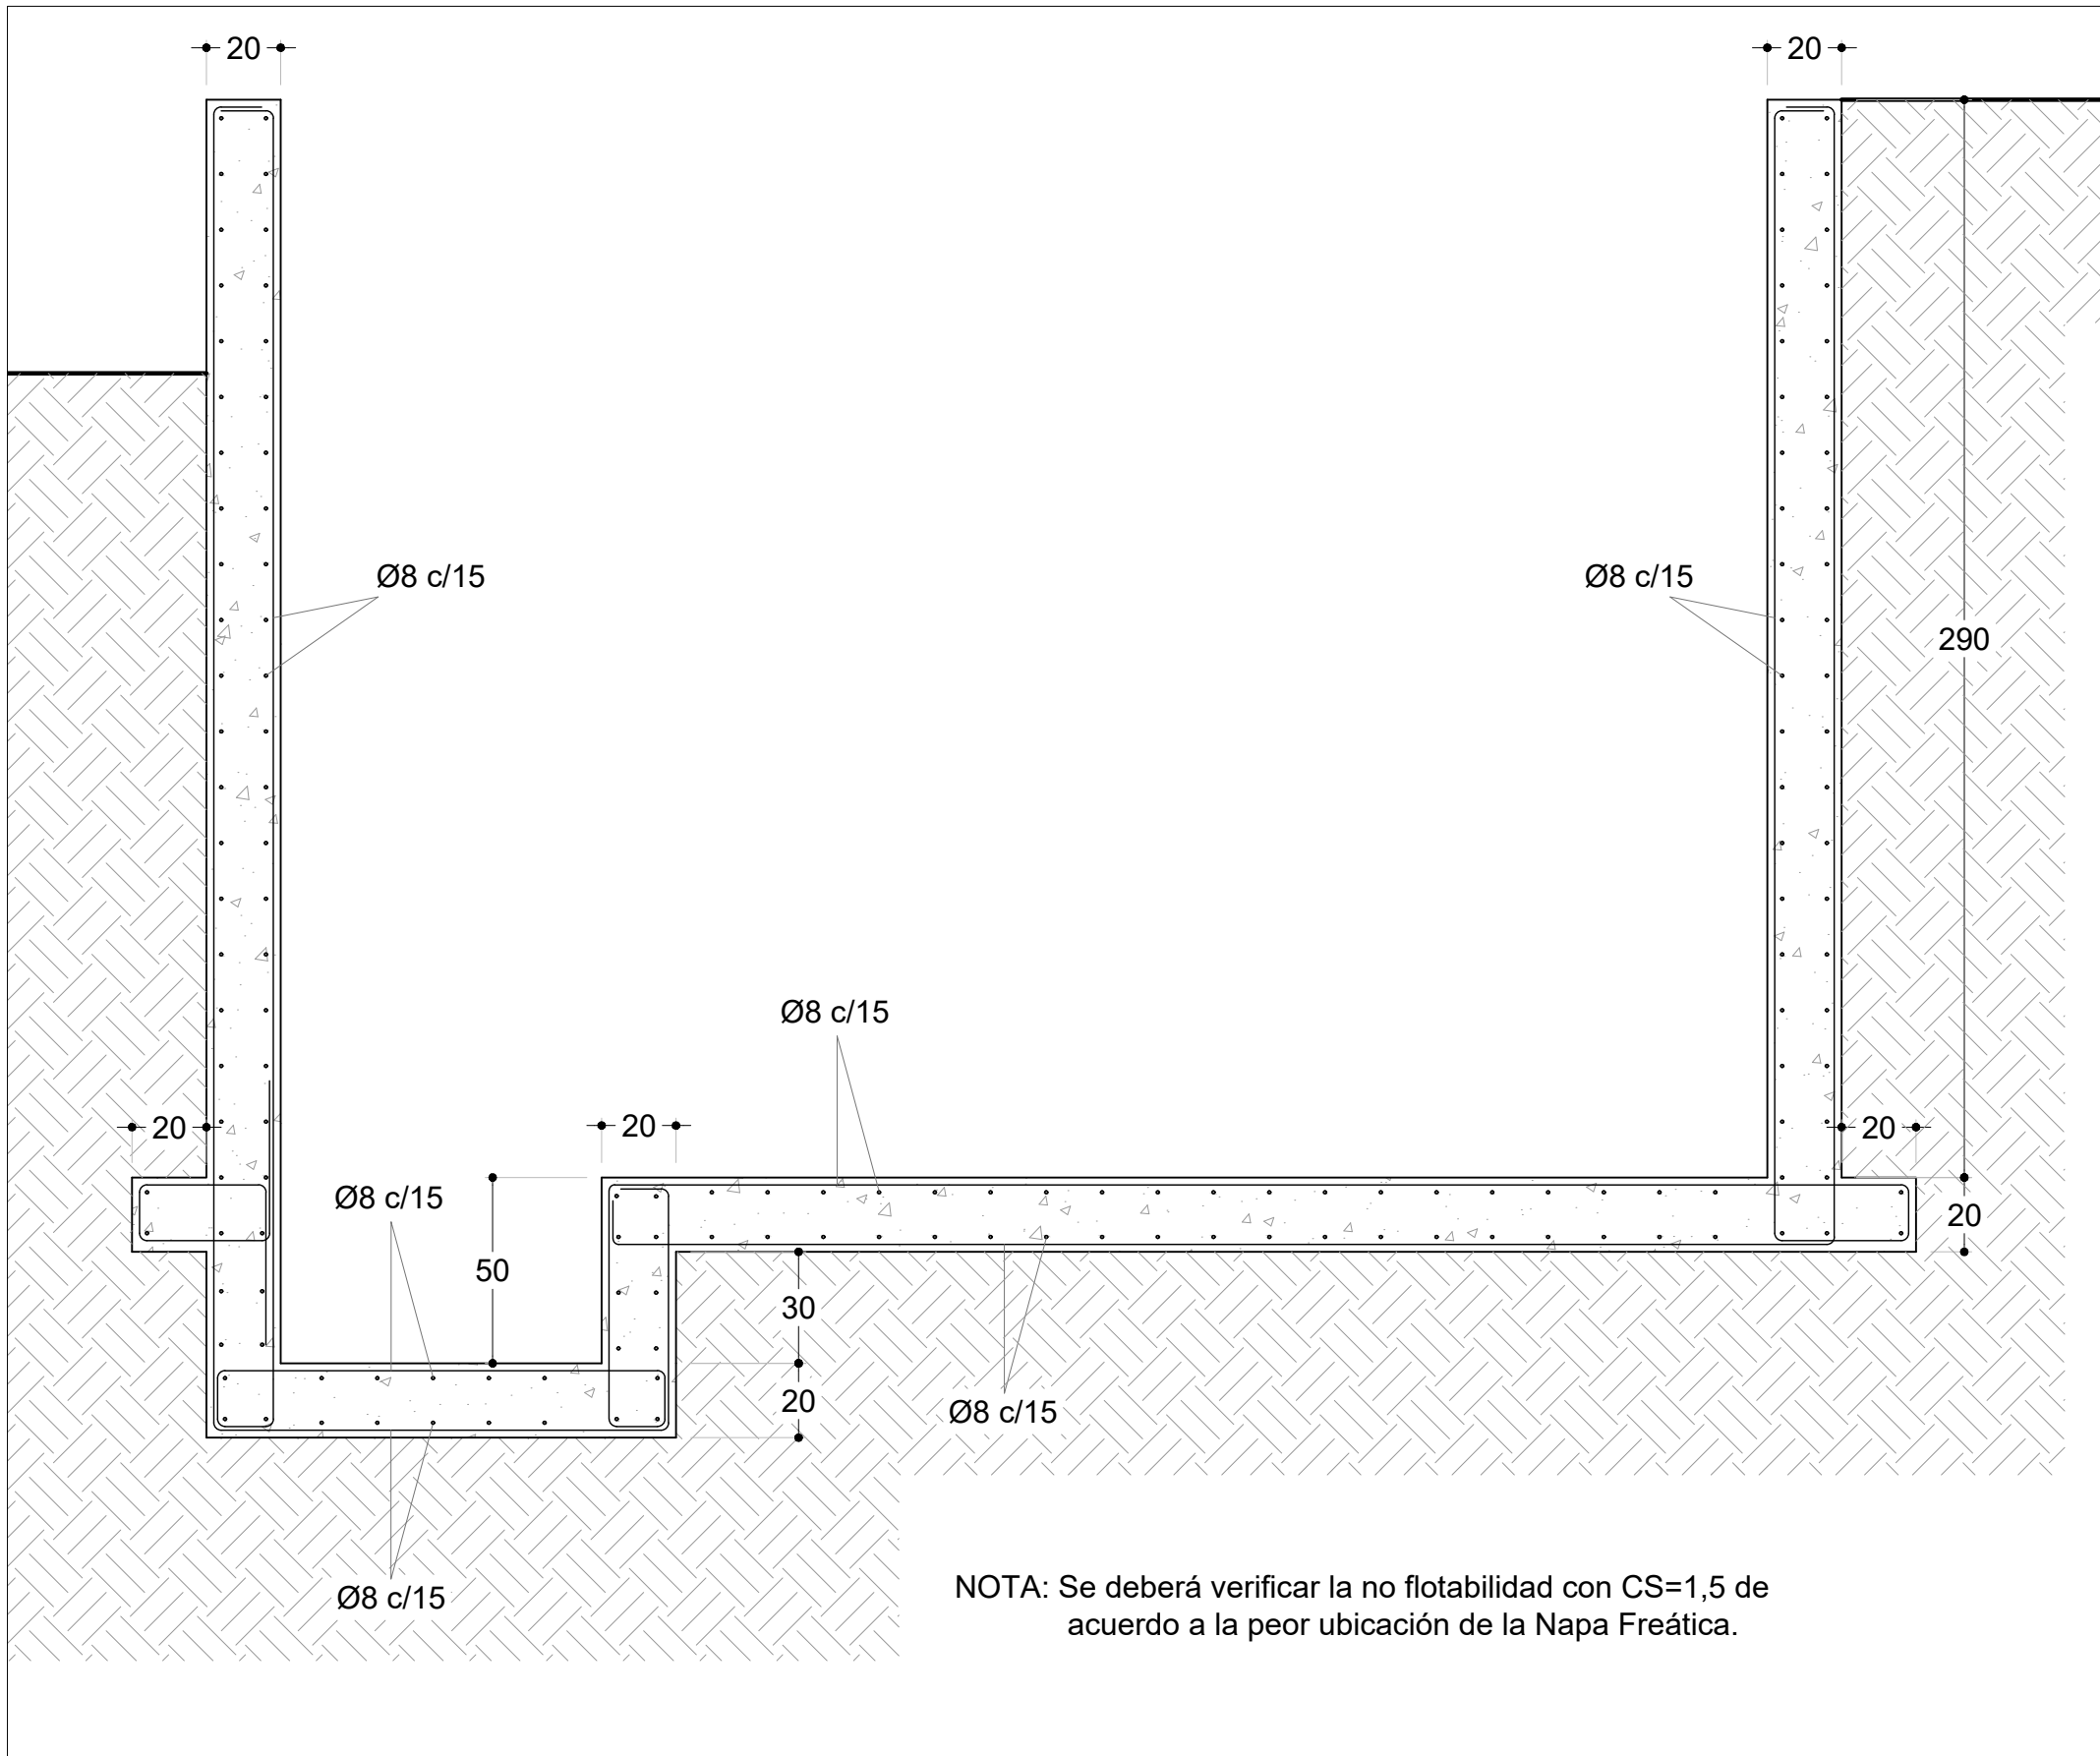

POZO DE BOMBEO DE EFLUENTES - PLANTA
Esc.: 1:20

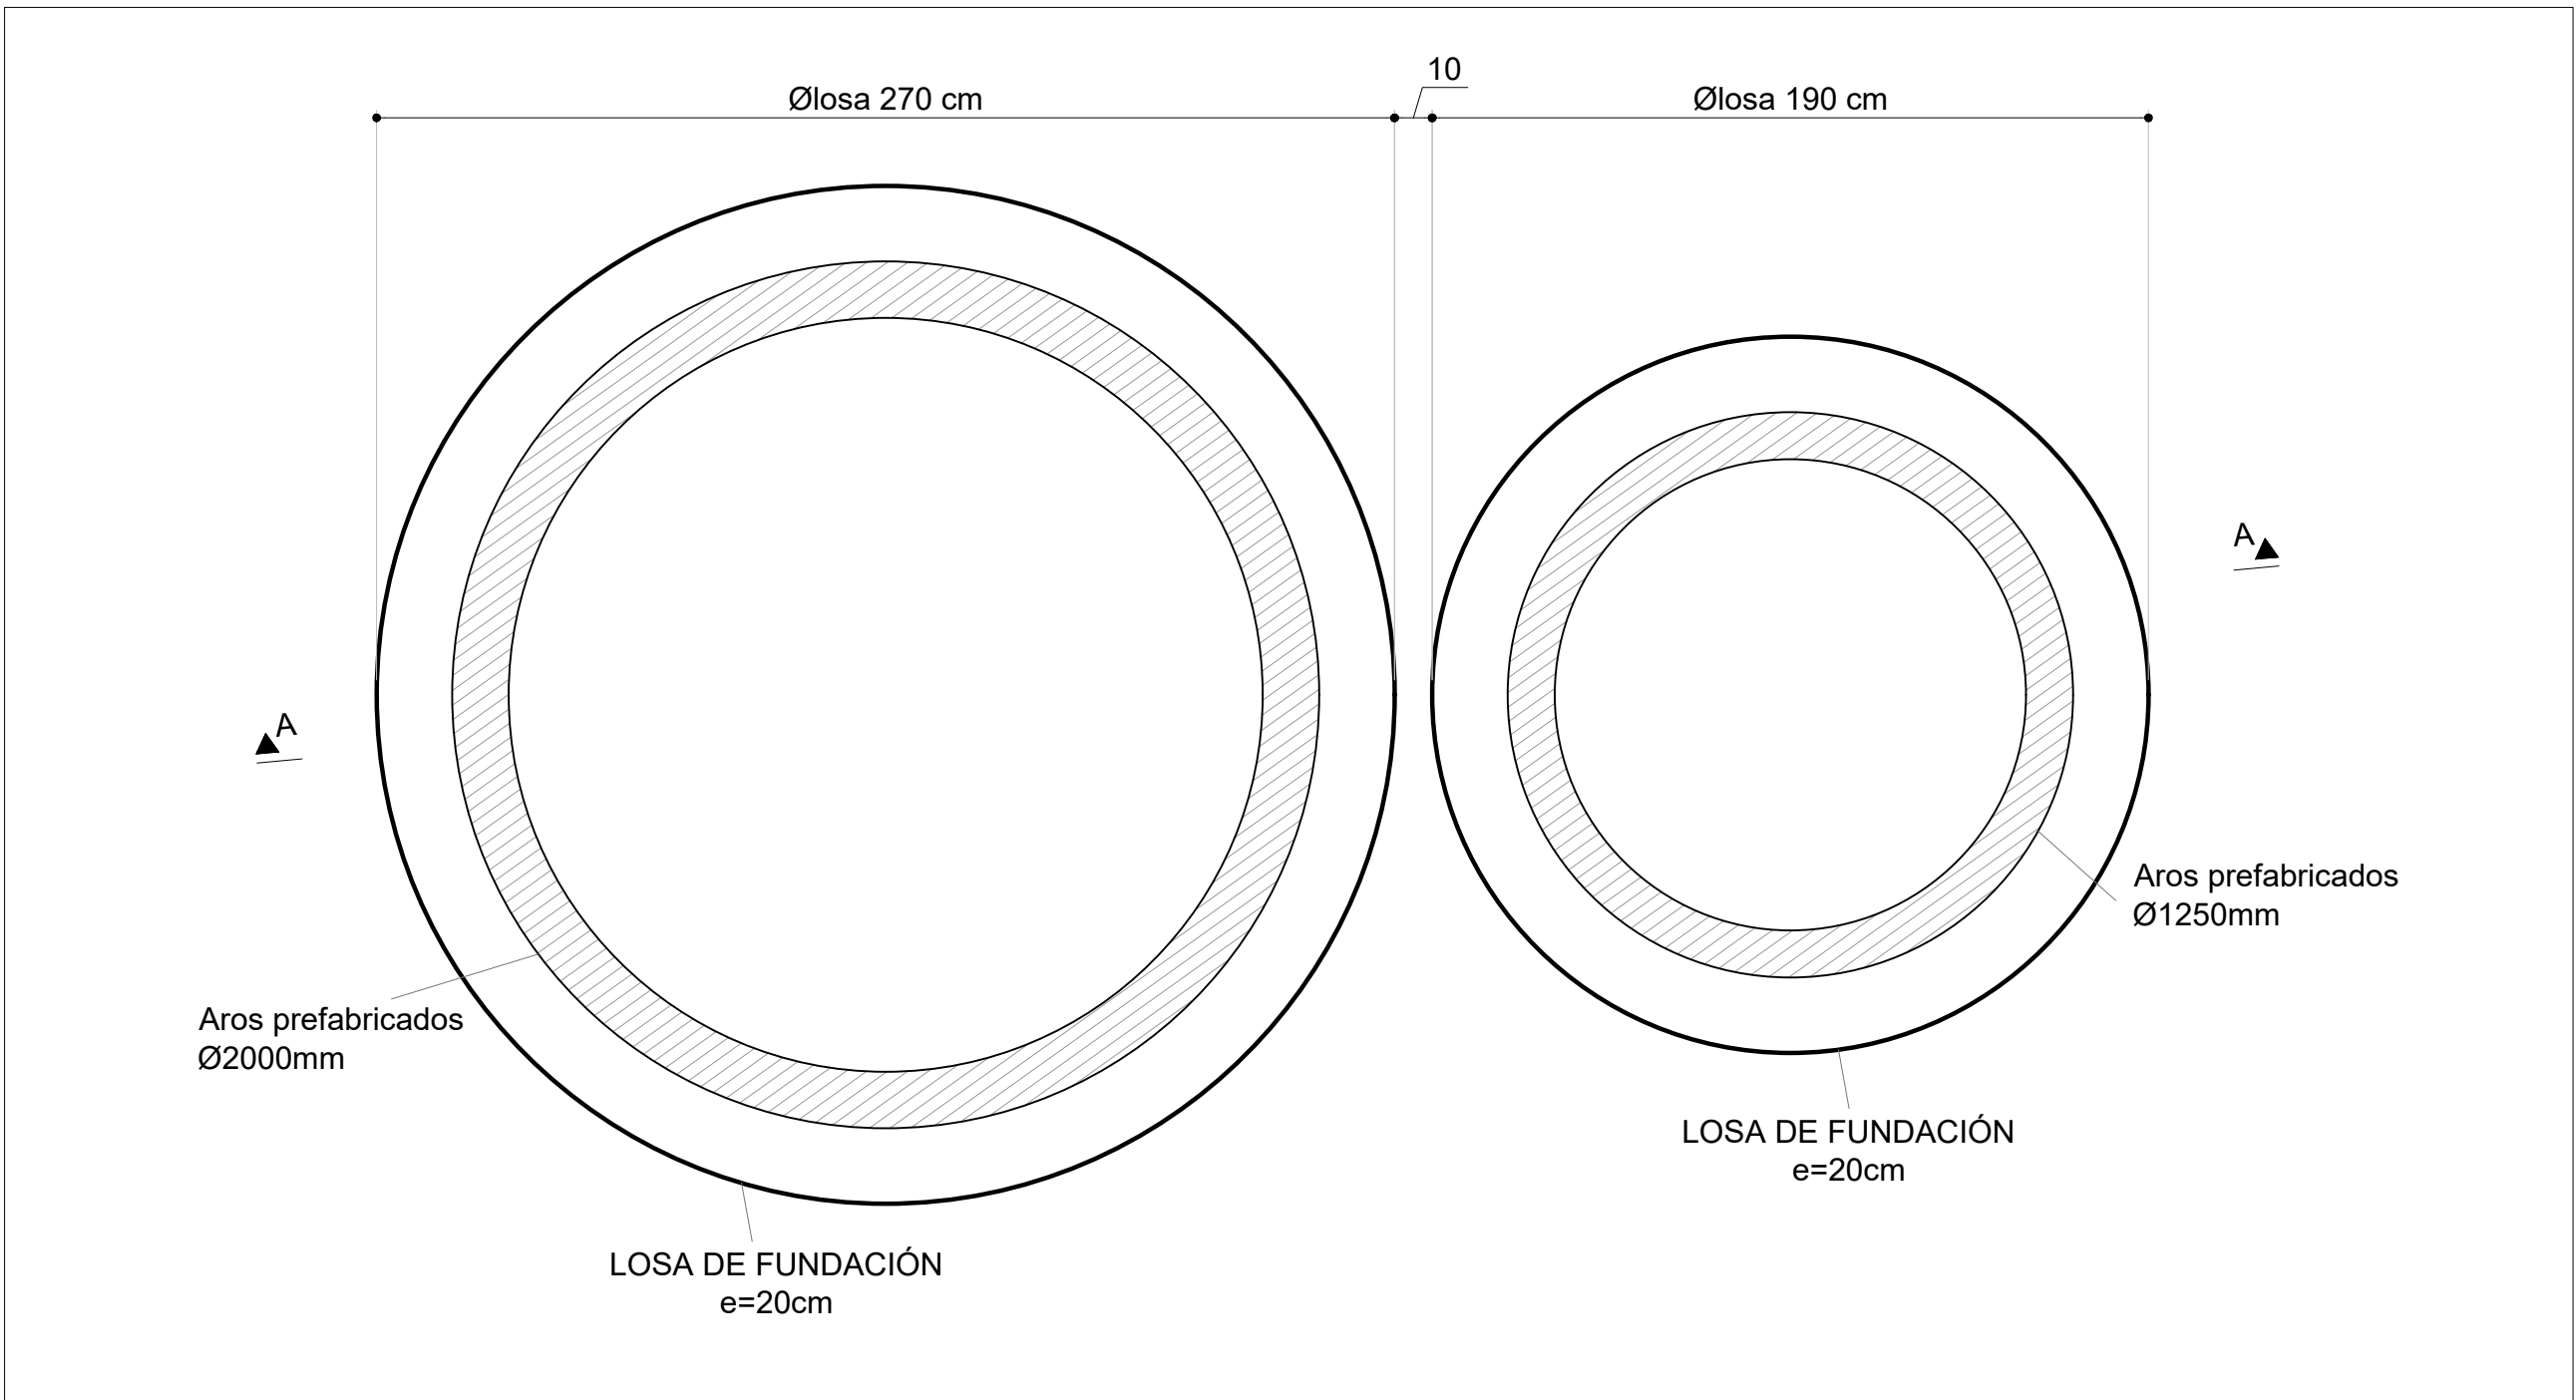


POZO DE BOMBEO DE EFLUENTES - CORTE A-A
Esc.: 1:20

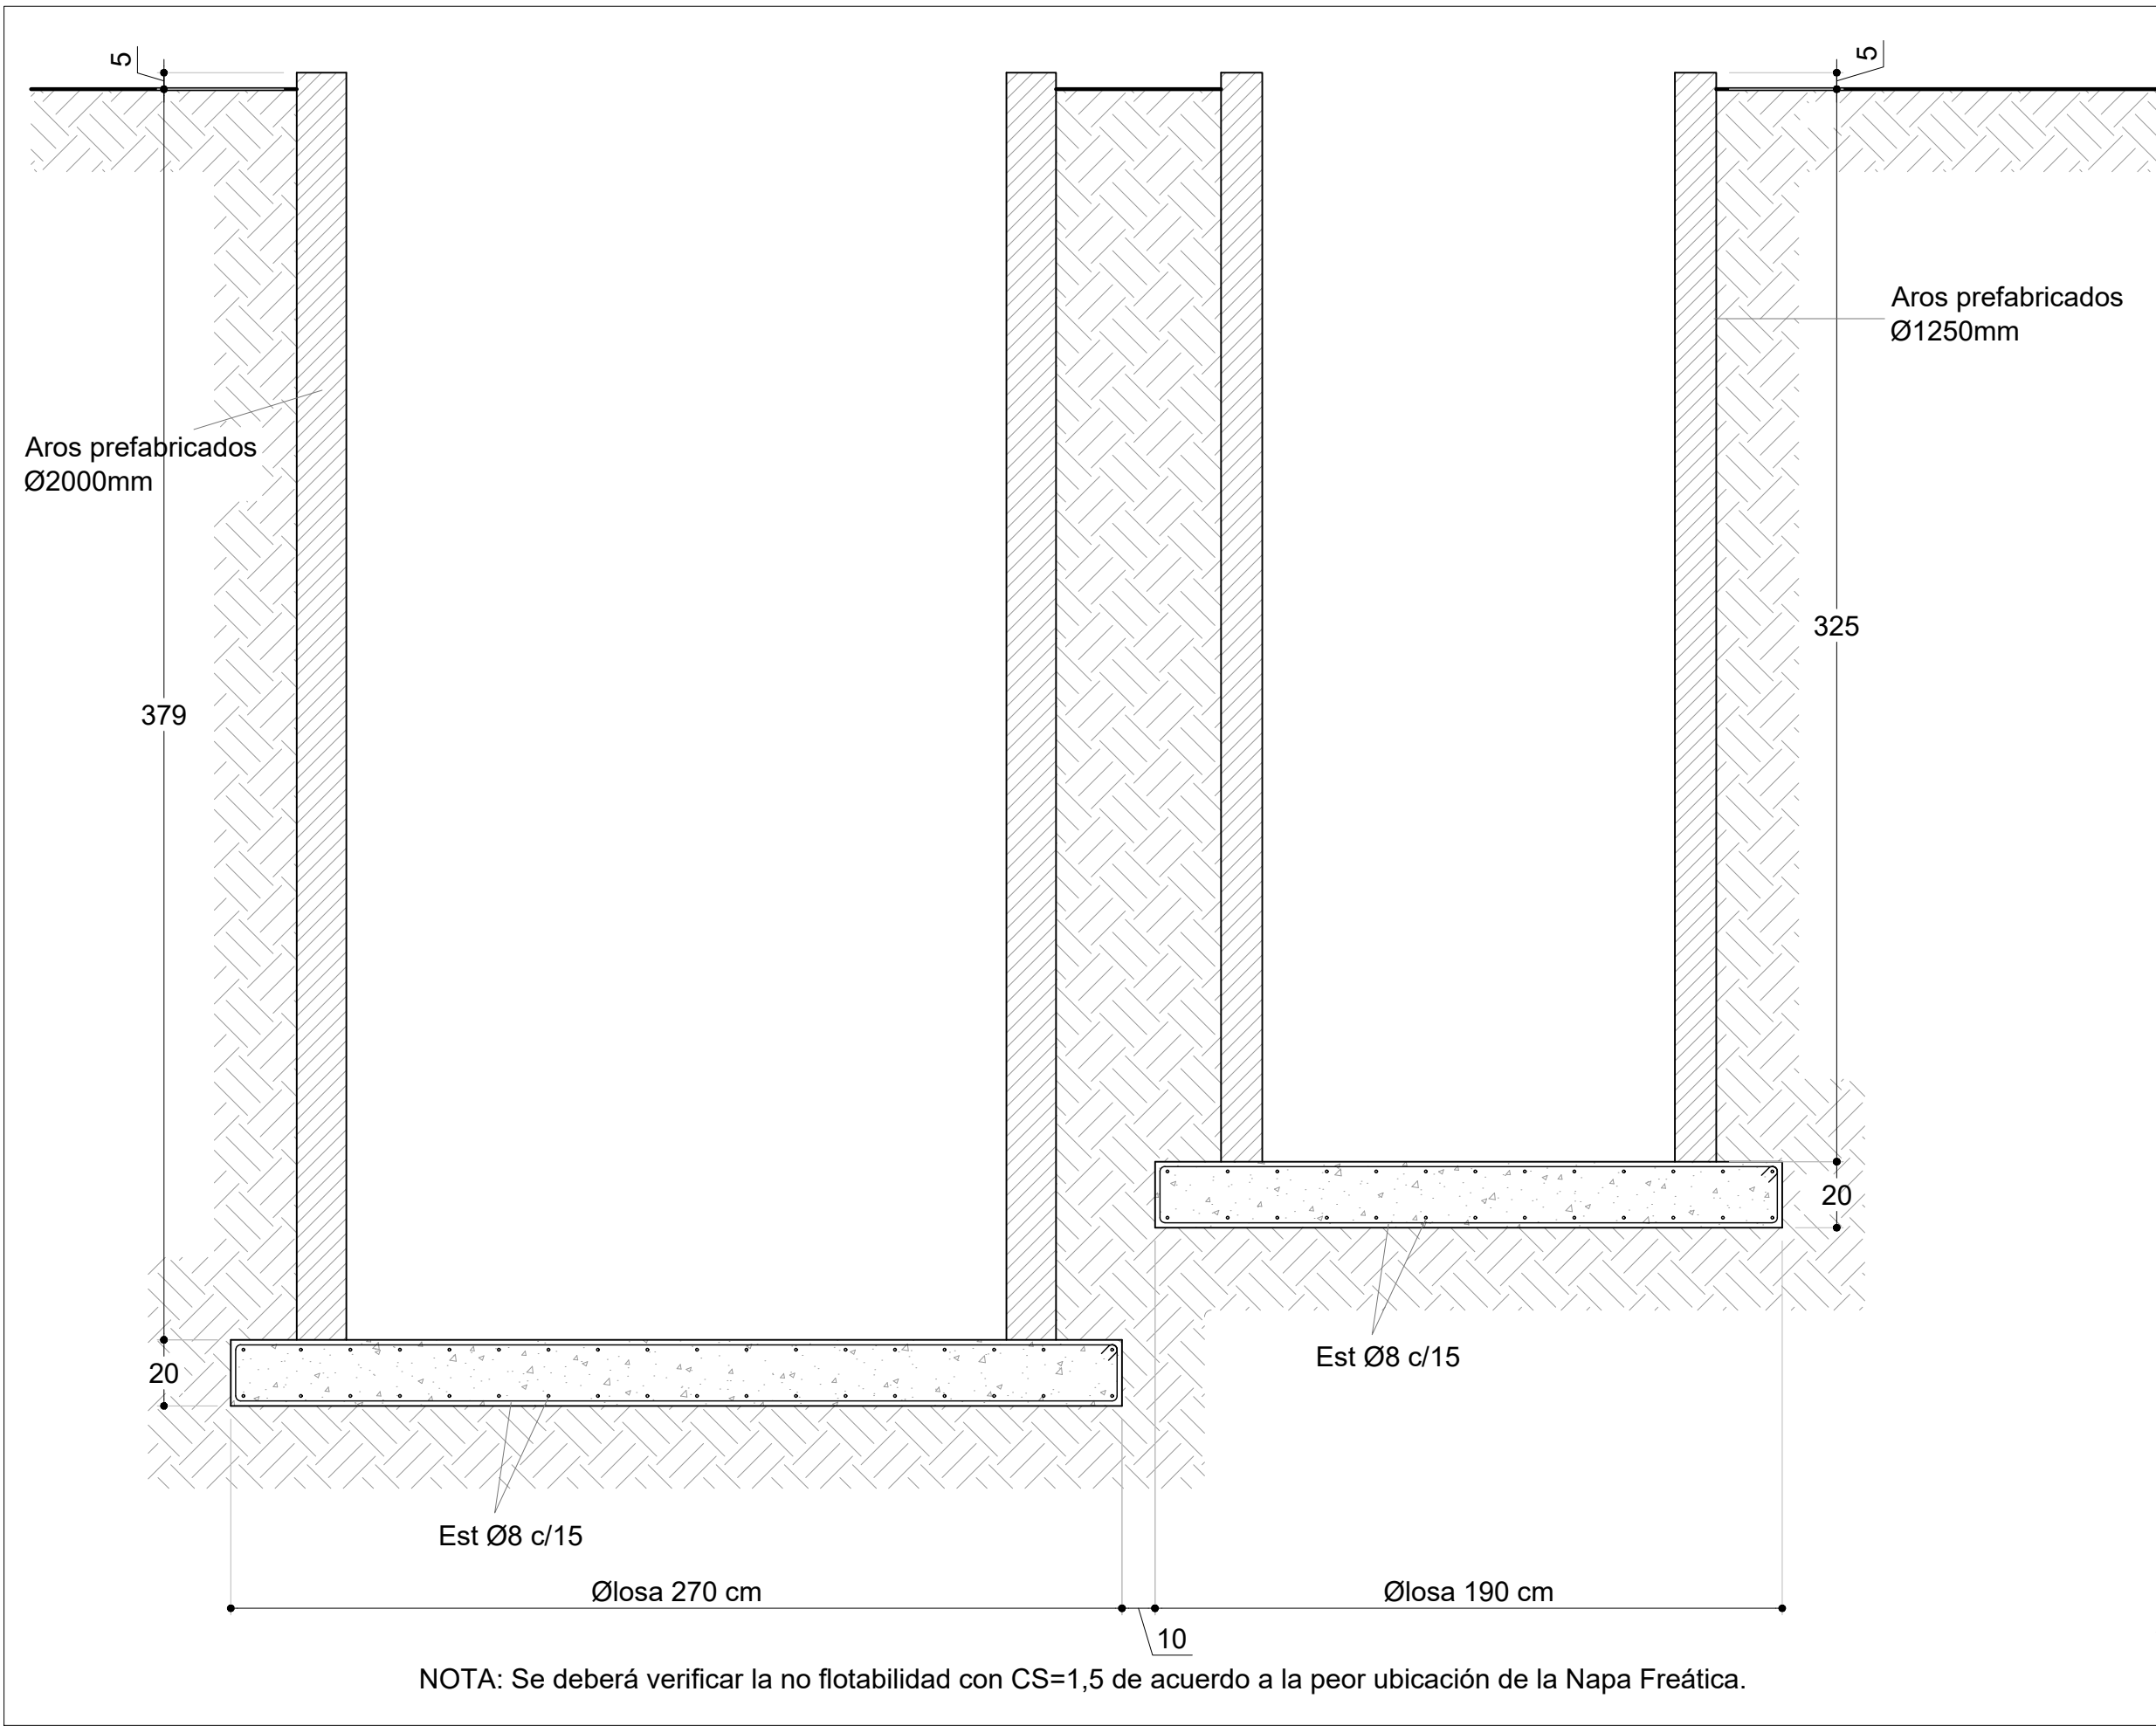

Las unidades están en cm.
Armaduras: Se indica Ø en milímetros.
La planimetría y altimetría está referida a planos de Hidráulica.

PLANTA GENERAL
Esc.: 1:500

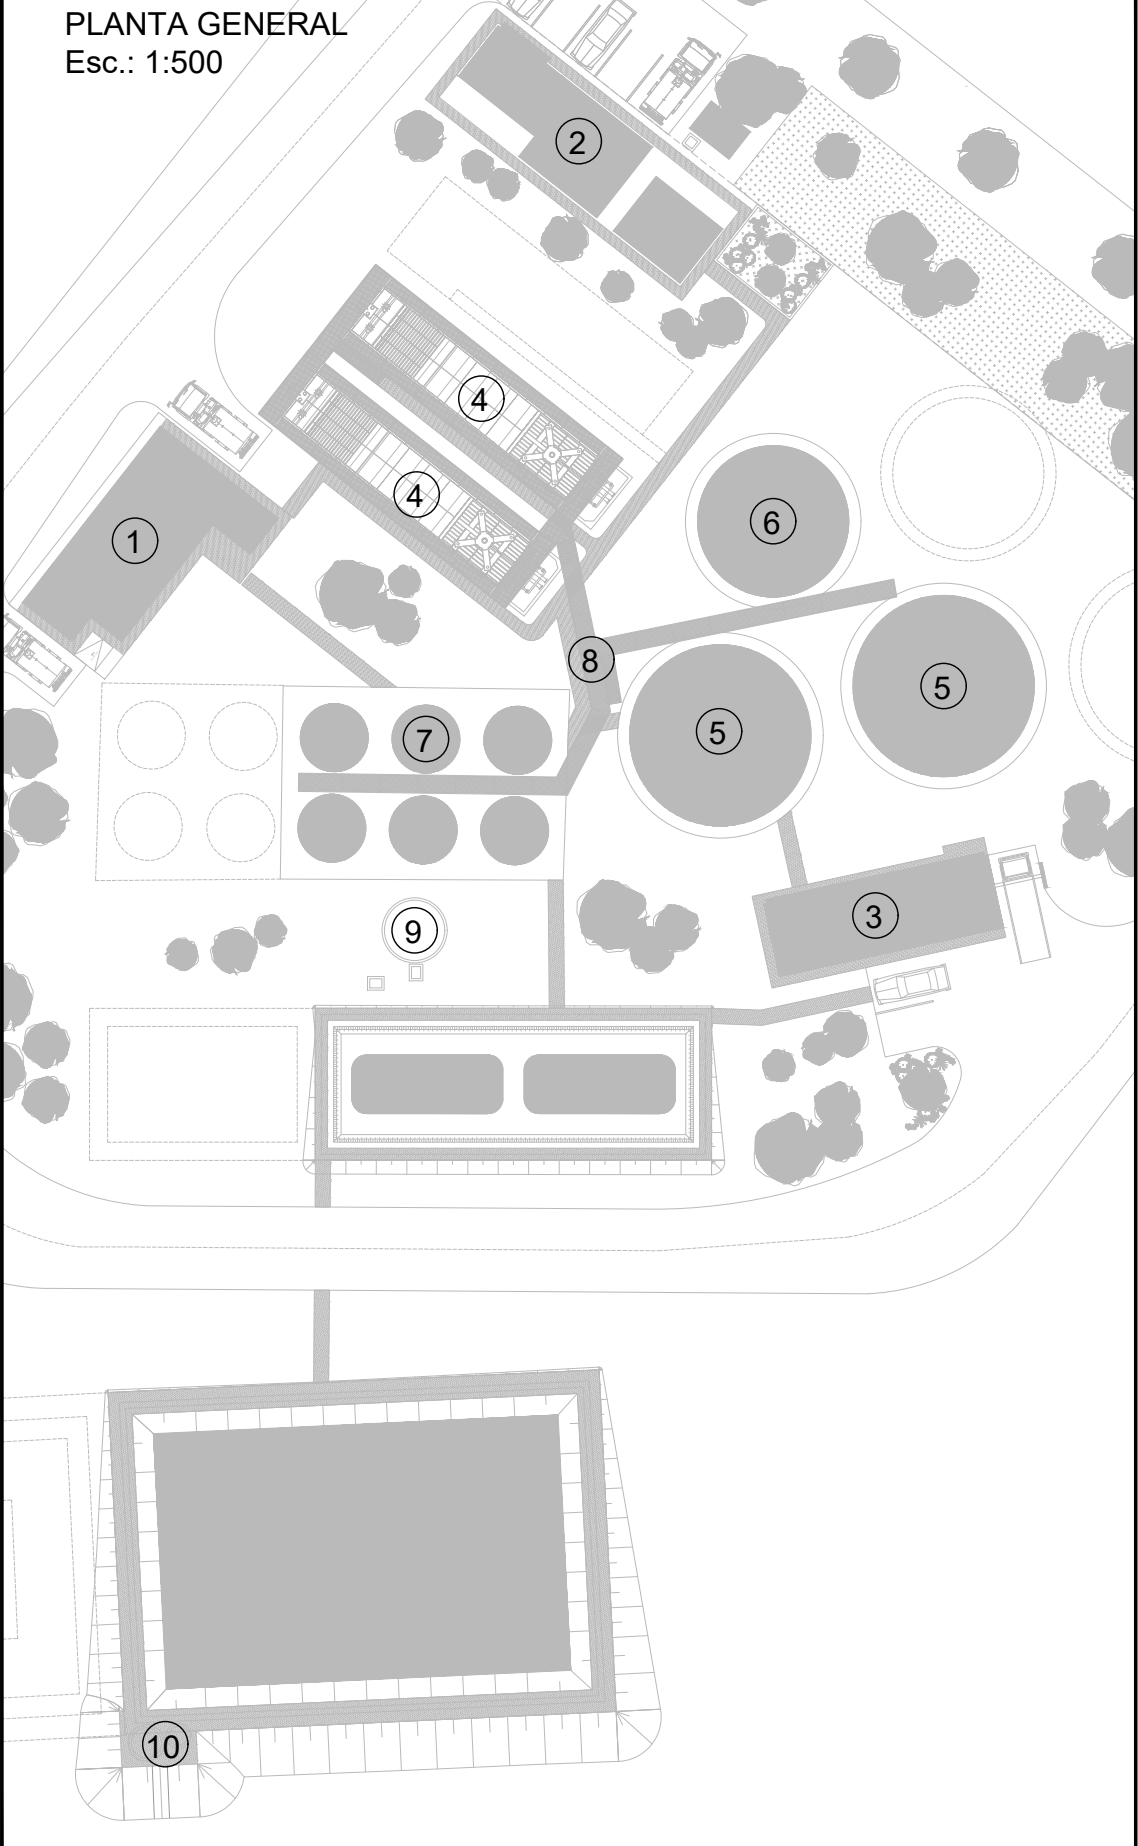

- 1 SALA DE QUÍMICOS
- 2 MÓDULO OFICINA + LABORATORIO
- 3 SALA DE BOMBAS
- 4 UPAS
- 5 TANQUES DE AGUA TRATADA
- 6 TANQUES DE AGUA BRUTA
- 7 ESPESADORES
- 8 PARRAL + PASARELA
- 9 POZO DE BOMBEO DE LODOS
- 10 POZO DE BOMBEO DE EFLUENTES

SÍMBOLOS

- PILAR QUE NACE
- PILAR QUE CONTINÚA
- PILAR QUE MUERE
- PILASTRA
- MURO PORTANTE

CARACTERÍSTICAS DE LOS MATERIALES

ESTRUCTURA DE HORMIGÓN
Tipo de Hormigón.....C30 según UNIT 1050
Tipo de acero para armadura pasiva.....ADN 500 según UNIT 843
ESTRUCTURA METÁLICA
Tipo de acero para Perfiles.....A 36

PLANO PARA COTIZACIÓN
NO APTO PARA OBRA

GERENCIA DE AGUA POTABLE
ING. MARGARITA PINTOS GERENTE

Ing. CARLOS RODA
COORDINADOR

Ing. GUILLERMO ROQUERO
PROYECTISTA

ESTE PLANO CONSTA DE 54 PLANCHAS

OBRAS SANITARIAS DEL ESTADO
DEPARTAMENTO: RIO NEGRO LOCALIDAD: YOUNG ANTEPROYECTO

USINA POTABILIZADORA Y SISTEMA DE ABASTECIMIENTO

ESTRUCTURA
POZOS DE BOMBEO DE LODOS Y EFLUENTES

CONTRAPARTE DE PROYECTO

CONTRAPARTE DE PROYECTO

ESCALA: Indicadas

CONTRAPARTE DE PROYECTO

CONTRAPARTE DE PROYECTO

FECHA: MAY. 2023

CONTRAPARTE DE PROYECTO

CONTRAPARTE DE PROYECTO

PLANO N°:
47.638-ES-08