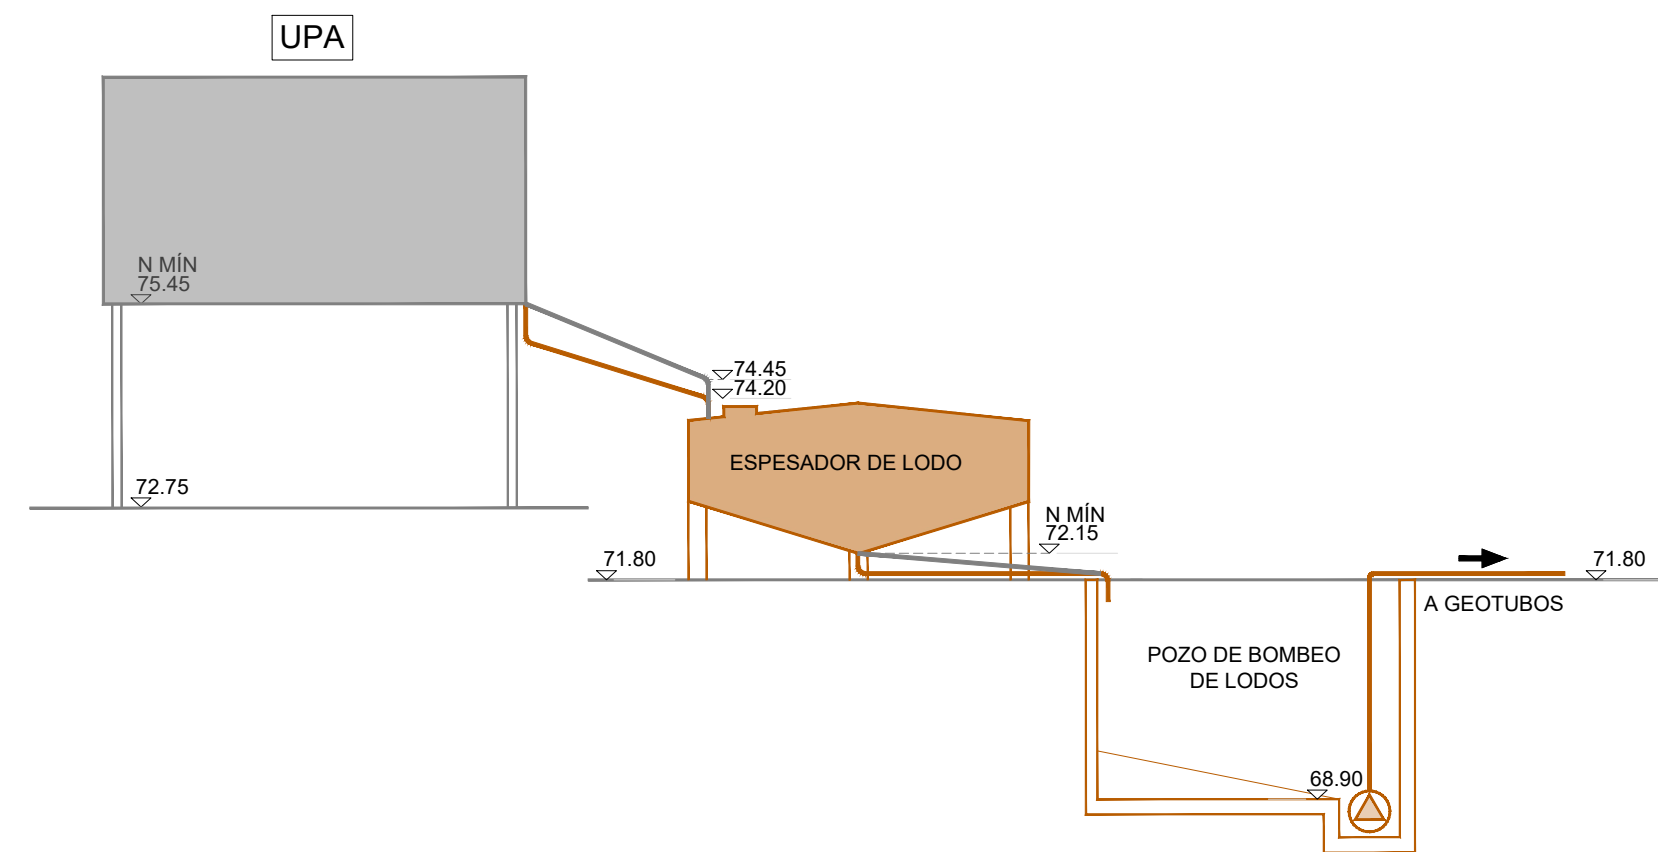


AGUA

[illegible]

EQUIPO DE TRABAJO:

- Ing. Carlos Roda
- Ing. Paula Pigola
- Ing. Nathalia Kaminski
- Arq. Mariana Marchesano
- Arq. Maite Castiñeira
- Arq. Romina Scattone

Ing. CARLOS RODA

ESTE PLANO CONSTA DE 54 PLANCHAS



GERENCIA DE AGUA POTABLE


ING. MARGARITA PINTOS
GERENTE

921

ING. GABRIELA GRUZ
JEFE DIVISIÓN
ESTUDIOS Y PROYECTOS

OBRAS SANITARIAS DEL ESTADO

DEPARTAMENTO: RIO NEGRO

LOCALIDAD: YOUNG

ANTEPROYECTO

USINA POTABILIZADORA Y SISTEMA DE ABASTECIMIENTO

PERFIL HIDRÁULICO

AGUA Y LODOS

	CONTRAPARTE DE PROYECTO
--	-------------------------

CONTRAPARTE DE PROYECTO

ESCALA SIN ESCALA

CONTRAPARTE DE PROYECTO	
-------------------------	--

	CONTRAPARTE DE PROYECTO
--	-------------------------

PLANO Nº:
47.638-GE-03