

PLANTA DE ACONDICIONAMIENTO DEL PREDIO
IMPLANTACIÓN DE UNIDADES Y LOCALES, PAISAJISMO, CAMINERÍA Y RED PLUVIAL
ESCALA 1:250

PLANO DE UBICACIÓN - ESCALA 1:20000

REFERENCIAS GRÁFICAS

SÍMBOLO	DENOMINACIÓN
	CERCO PERIMETRAL NUEVO SEGÚN PLANO TIPO DE OSE Nº 38297
	CERCO PERIMETRAL EXISTENTE
	LÍMITE AMPLIACIÓN DE SERVIDUMBRE
	PORTONES DE ACCESO VEHICULAR Y PEATONAL NUEVOS SEGÚN PLANO TIPO DE OSE Nº 38297
	ÁREA DE CÉSPED
	VEREDA PERIMETRAL CIRULACIÓN PEATONAL - ÁREA PAVIMENTADA
	PAVIMENTO - CARPETA ASFÁLTICA
	CUNETA PROYECTADA
	BADÉN PROYECTADO
	ALCANTARILLA PROYECTADA
	LUMINARIAS EXTERIORES - ILUMINACIÓN DEL PREDIO
	VEGETACIÓN EXISTENTE
	VEGETACIÓN PROYECTADA
	COTA DE TERRENO/IMPLANTACIÓN (m)


REFERENCIAS

- OFICINA - SSHH - LABORATORIO
- DEPÓSITO IMPERMEABLE - VOL. 5m³
- TANQUE 300m³ DE AGUA BRUTA
- PREVISIÓN TANQUE 300m³ DE AGUA TRATADA
- TANQUE 300m³ DE AGUA TRATADA
- PREVISIÓN TANQUE 300m³ DE AGUA TRATADA
- SALA DE BOMBAS DE ELEVACIÓN AGUA
- GEOTUBOS - VOL. 100m³ c/u.
- PREVISIÓN GEOTUBOS
- ESPESADOR DE LODOS - VOL. 20m³ c/u.
- PREVISIÓN ESPESADORES DE LODOS
- POZO DE BOMBEO DE LODOS - VOL. 30m³
- SALA DE PRODUCTOS QUÍMICOS
- COMPRESORES DE AIRE, UBICADOS BAJO UPA
- UPA
- PREVISIÓN UPA
- PASARELA PARA TUBERÍAS
- LAGUNA DE HOMOGENEIZACIÓN - VOL. 618m³
- PREVISIÓN LAGUNA DE HOMOGENEIZACIÓN
- POZO DE BOMBEO DE EFLUENTE Y RIEGO
- CAMINO
- RED DE ILUMINACIÓN DEL PREDIO


NOTAS

- LAS COTAS ESTÁN REFERIDAS AL MODELO GEOIDAL EGR08.
- SE TOMA COMO PUNTO DE REFERENCIA ALTIMÉTRICA A LA PERFORACIÓN NO UTILIZADA QUE SE ENCUENTRA EN LA ESQUINA NORESTE DEL PREDIO.
- LA UBICACIÓN Y ESPECIES VEGETALES PROYECTADAS SE PRESENTAN A MODO INDICATIVO. SE DEBERÁ DEFINIR EN OBRA, Y DE FORMA CONJUNTA ENTRE DIRECCIÓN DE OBRA Y CLIENTE, LAS MISMAS Y SU UBICACIÓN FINAL.
- LAS UPA JUNTO CON SUS MESAS DE APOYO, PASARELA METÁLICA PERIMETRAL, ESCALERA DE ACCESO Y LAS TUBERÍAS INTERNAS ESTÁN PREVISTAS EN LA LICITACIÓN PÚBLICA Nº 22313.


SECCIÓN CAMINO TIPO
ESCALA 1:50

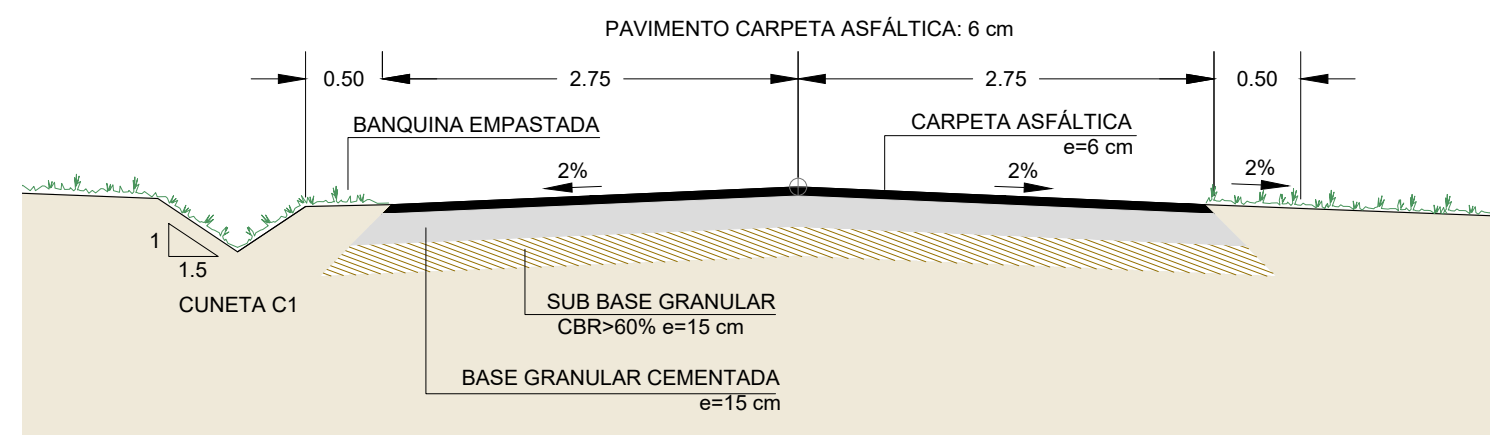

SECCIÓN DE CUNETA C1
ESCALA 1:25

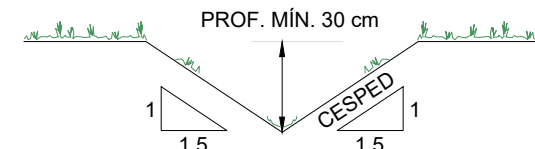

SECCIÓN DE BADEN
ESCALA 1:25

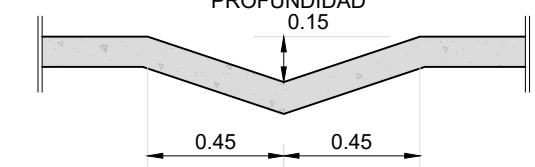

EQUIPO DE TRABAJO:		
- Ing. Carlos Roda	- Arq. Mariana Marchesano	- Arq. Romina Scattone
- Ing. Paula Pigola	- Arq. Maite Castiella	
- Ing. Nathalia Kaminski		
Ing. CARLOS RODA		
ESTE PLANO CONSTA DE 54 PLANCHAS		
OBAS SANITARIAS DEL ESTADO		
DEPARTAMENTO: RIO NEGRO	LOCALIDAD: YOUNG	ANTEPROYECTO
USINA POTABILIZADORA Y SISTEMA DE ABASTECIMIENTO		
PLANTA DE TRATAMIENTO		
PLANTA GENERAL		
ACONDICIONAMIENTO DEL PREDIO Y PLUVIALES		
CONTRAPARTE DE PROYECTO	CONTRAPARTE DE PROYECTO	ESCALA 1/250
CONTRAPARTE DE PROYECTO	CONTRAPARTE DE PROYECTO	FECHA JULIO 2023
CONTRAPARTE DE PROYECTO	CONTRAPARTE DE PROYECTO	PLANO Nº:
CONTRAPARTE DE PROYECTO	CONTRAPARTE DE PROYECTO	47.638-PT-02