




CORTE GENERAL DEL PREDIO Y CORTES PASARELA METÁLICA

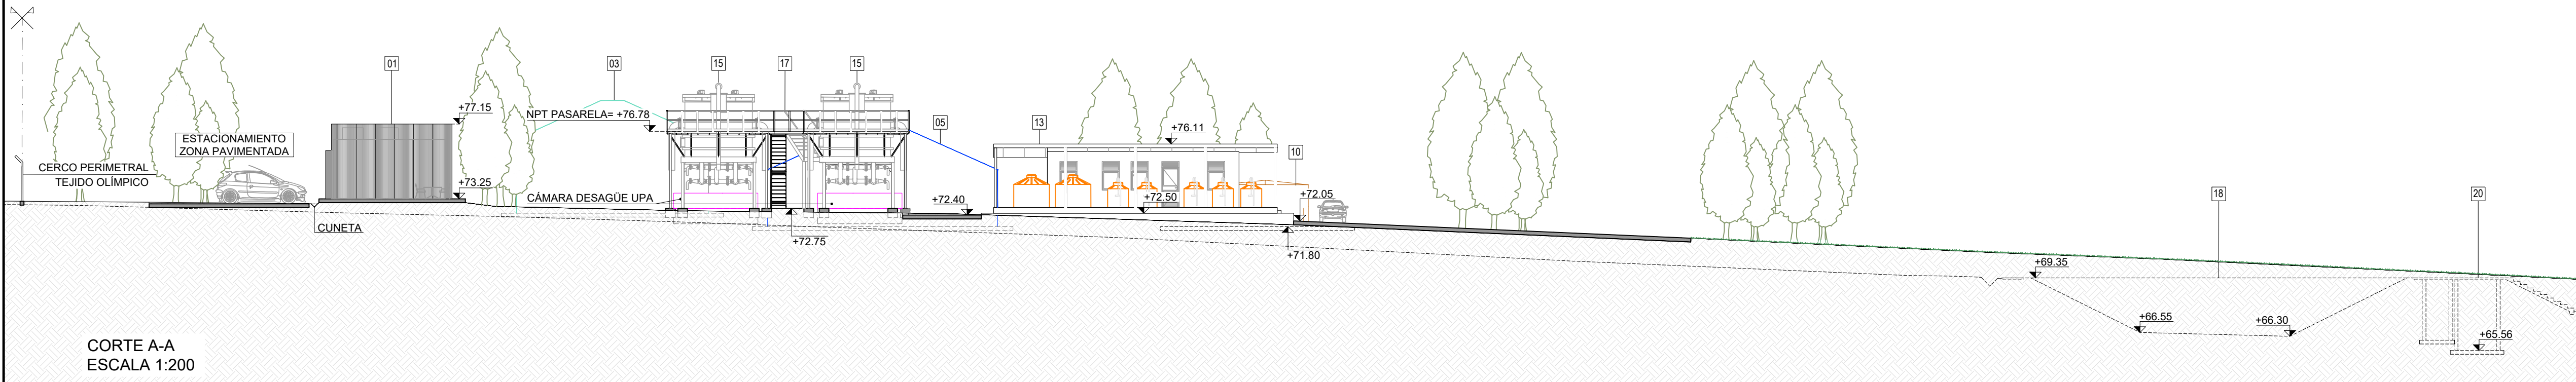


CORTE A-A  
ESCALA 1:200

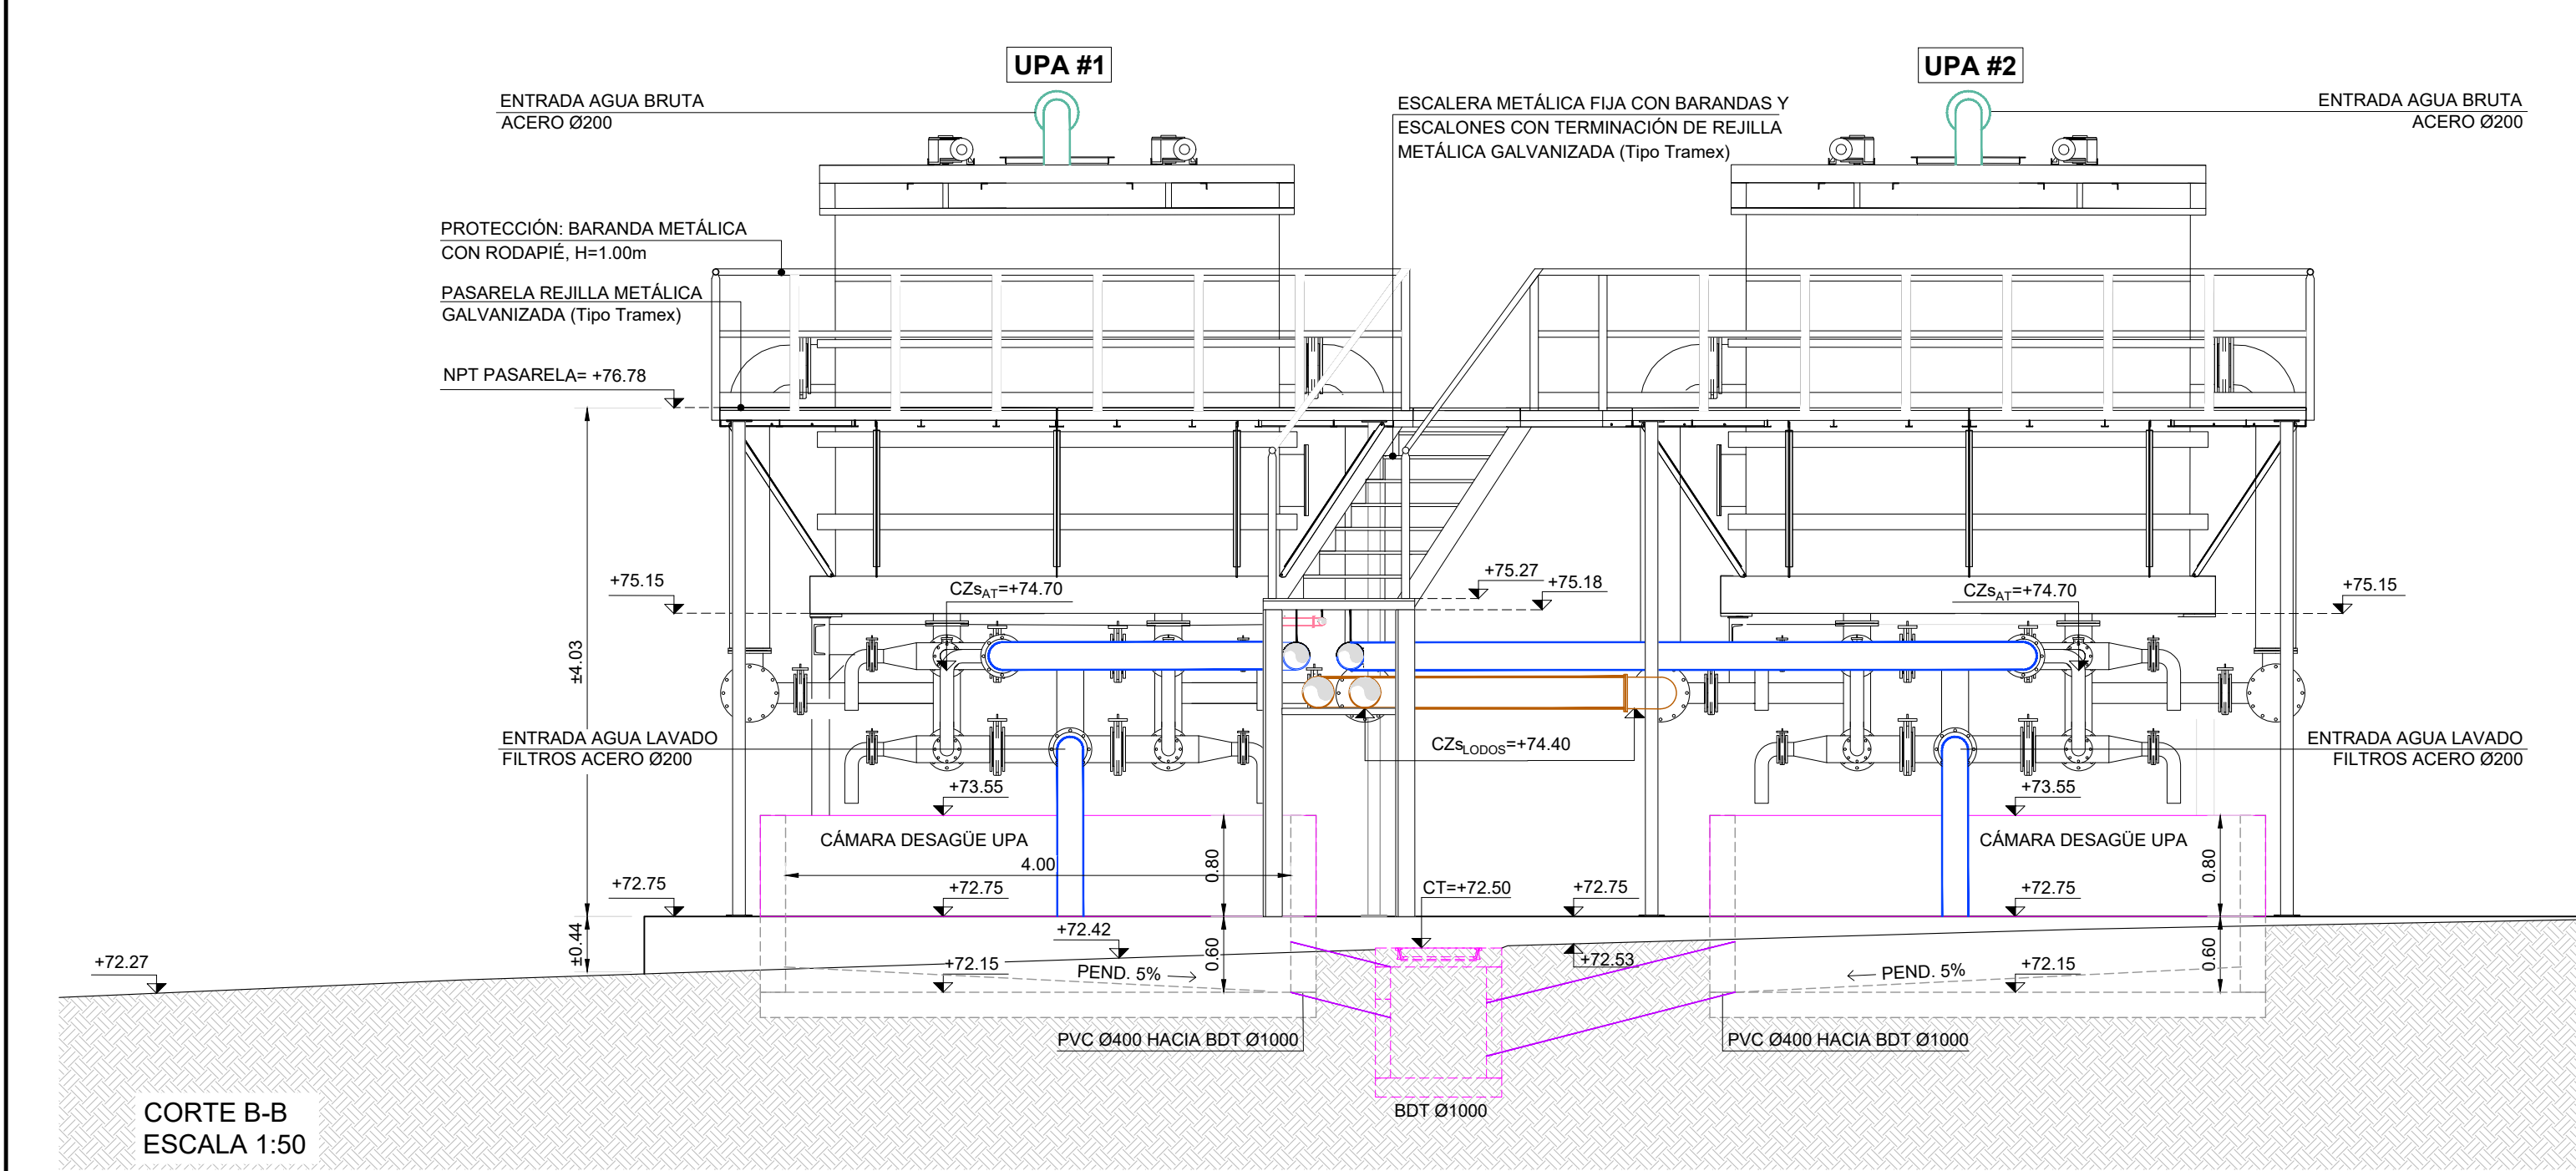


CORTE B-B  
ESCALA 1:50

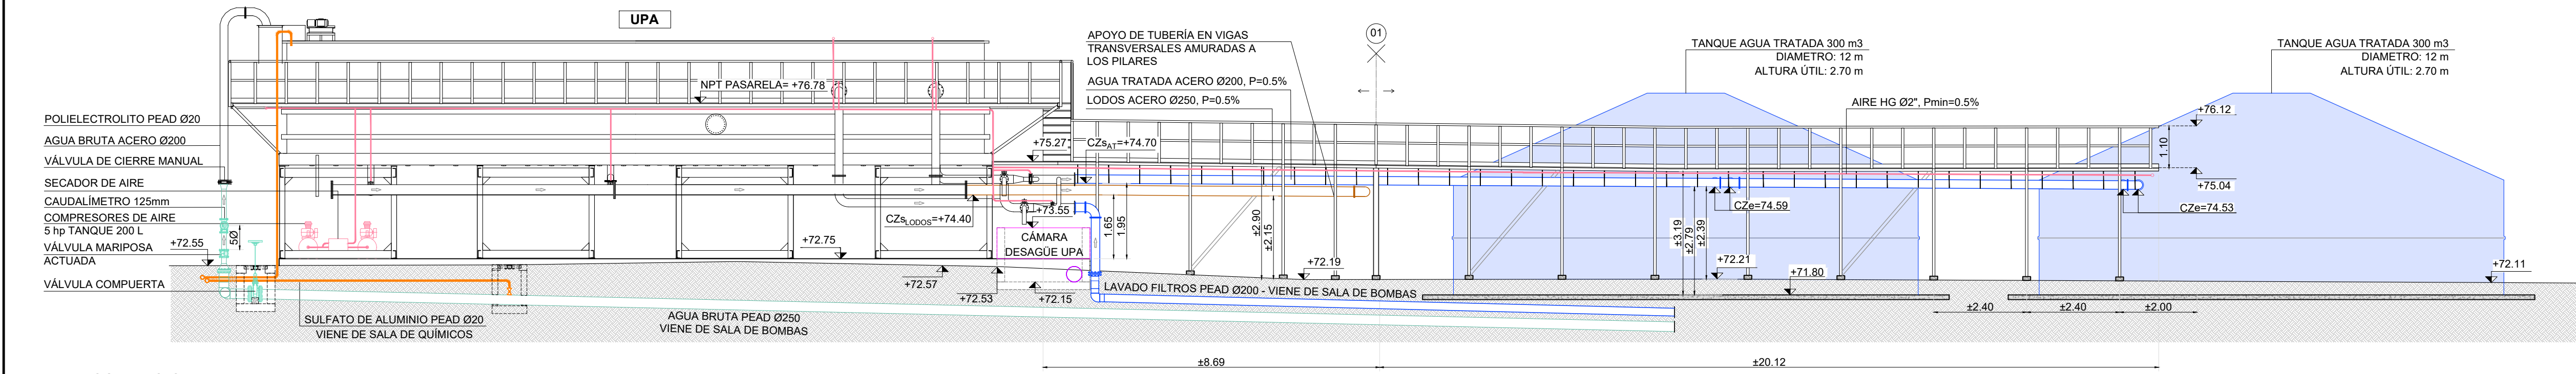

CORTE C-C  
ESC. 1:100

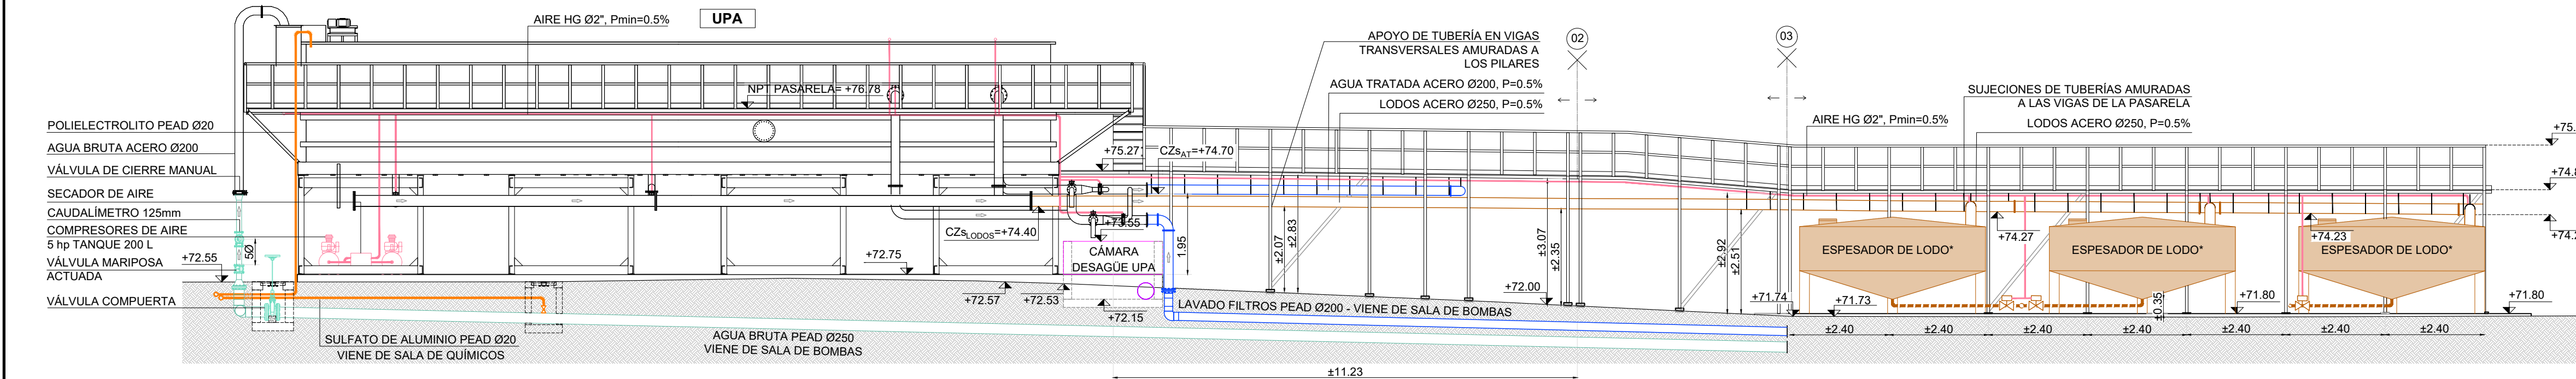


CORTE D-D  
ESC. 1:100

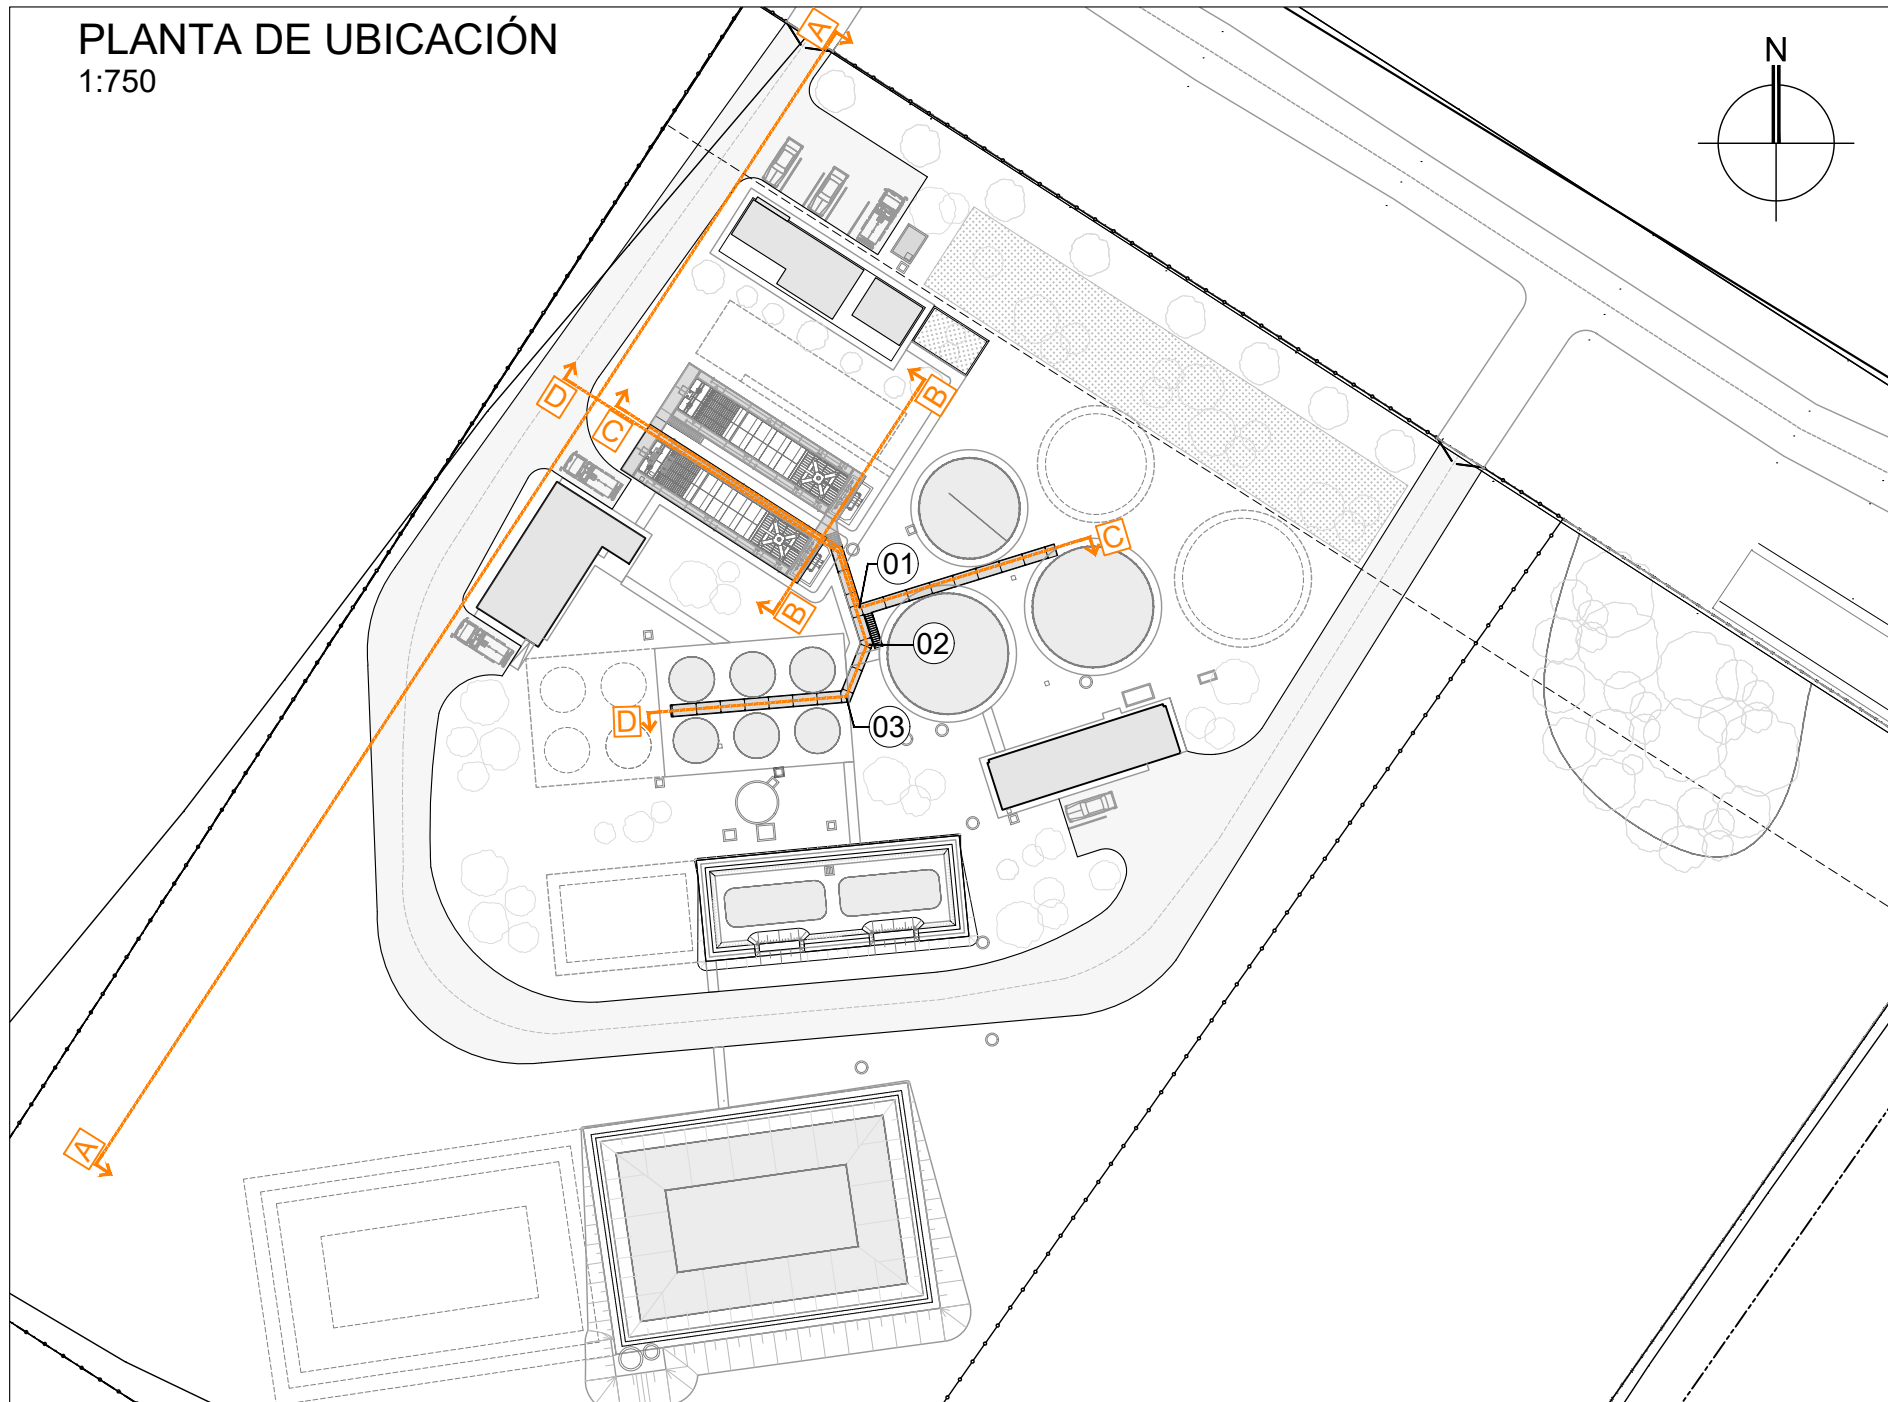

PLANTA DE UBICACIÓN  
1:750

PLANO DE UBICACIÓN - ESCALA 1:1500

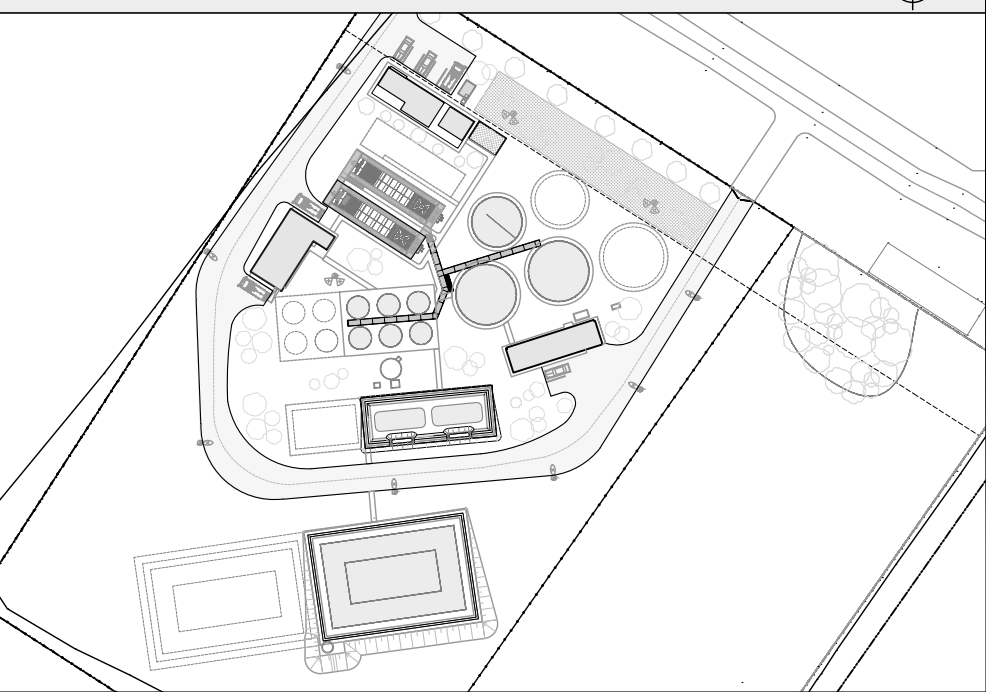

REFERENCIAS GRÁFICAS

| SÍMBOLO | DENOMINACIÓN                         |
|---------|--------------------------------------|
|         | RED Y UNIDADES DE AGUA BRUTA         |
|         | RED Y UNIDADES DE AGUA TRATADA       |
|         | RED Y UNIDADES DE LODO               |
|         | RED Y UNIDADES DE PRODUCTOS QUÍMICOS |
|         | RED Y UNIDADES DE EFUENTES           |
|         | RED Y UNIDADES DE AIRE COMPRIMIDO    |

REFERENCIAS

- OFICINA - SSHH - LABORATORIO
- DEPÓSITO IMPERMEABLE - VOL. 5m³
- TANQUE 300m³ DE AGUA BRUTA
- PREVISIÓN TANQUE 300m³ DE AGUA TRATADA
- TANQUE 300m³ DE AGUA TRATADA
- PREVISIÓN TANQUE 300m³ DE AGUA TRATADA
- SALA DE BOMBAS DE ELEVACIÓN AGUA
- GEOTUBOS - VOL. 100m³ c/u
- PREVISIÓN GEOTUBOS
- ESPESADOR DE LODOS - VOL. 20m³ c/u
- PREVISIÓN ESPESADORES DE LODOS
- POZO DE BOMBEO DE LODOS - VOL. 30m³
- SALA DE PRODUCTOS QUÍMICOS
- COMPRESORES DE AIRE, UBICADOS BAJO UPA
- UPA
- PREVISIÓN UPA
- PASARELA PARA TUBERÍAS
- LAGUNA DE HOMOGENEIZACIÓN - VOL. 618m³
- PREVISIÓN LAGUNA DE HOMOGENEIZACIÓN
- POZO DE BOMBEO DE EFUELENTE Y RIEGO
- CAMINO
- RED DE ILUMINACIÓN DEL PREDIO

NOTAS

- LAS COTAS ESTÁN REFERIDAS AL MODELO GEOIDAL EGR08.
- SE TOMA COMO PUNTO DE REFERENCIA ALTIMÉTRICA A LA PERFORACIÓN NO UTILIZADA QUE SE ENCUENTRA EN LA ESQUINA NORESTE DEL PREDIO (VER LÁMINA 47.638-PT.01).
- LAS UPA JUNTO CON SUS MESAS DE APOYO, PASARELA METÁLICA PERIMETRAL, ESCALERA DE ACCESO Y LAS TUBERÍAS INTERNAS ESTÁN PREVISTAS EN LA LICITACIÓN PÚBLICA Nº 22313.
- LA RED DE DISTRIBUCIÓN DE AIRE COMPRIMIDO SE PRESENTA A NIVEL ESQUEMÁTICO.

ING. CARLOS RODA

ESTE PLANO CONSTA DE 54 PLANCHAS

**OBRAS SANITARIAS DEL ESTADO**

DEPARTAMENTO: RIO NEGRO LOCALIDAD: YOUNG ANTEPROYECTO

**USINA POTABILIZADORA Y SISTEMA DE ABASTECIMIENTO**

**PLANTA DE TRATAMIENTO**

**CORTE GENERAL**

**CORTES PASARELA METÁLICA**

|                         |                         |                        |
|-------------------------|-------------------------|------------------------|
| CONTRAPARTE DE PROYECTO | CONTRAPARTE DE PROYECTO | ESCALA INDICADAS       |
| CONTRAPARTE DE PROYECTO | CONTRAPARTE DE PROYECTO | FECHA JULIO 2023       |
| CONTRAPARTE DE PROYECTO | CONTRAPARTE DE PROYECTO | PLANO Nº: 47.638-PT-09 |

EQUIPO DE TRABAJO:

- Ing. Carlos Roda
- Ing. Paula Pigola
- Ing. Nathalia Kaminski
- Arq. Mariana Marchesano
- Arq. Maite Castiñeira
- Arq. Romina Scattone