




CORTES POZO DE LODOS Y GEOTUBOS
ESCALA 1:50

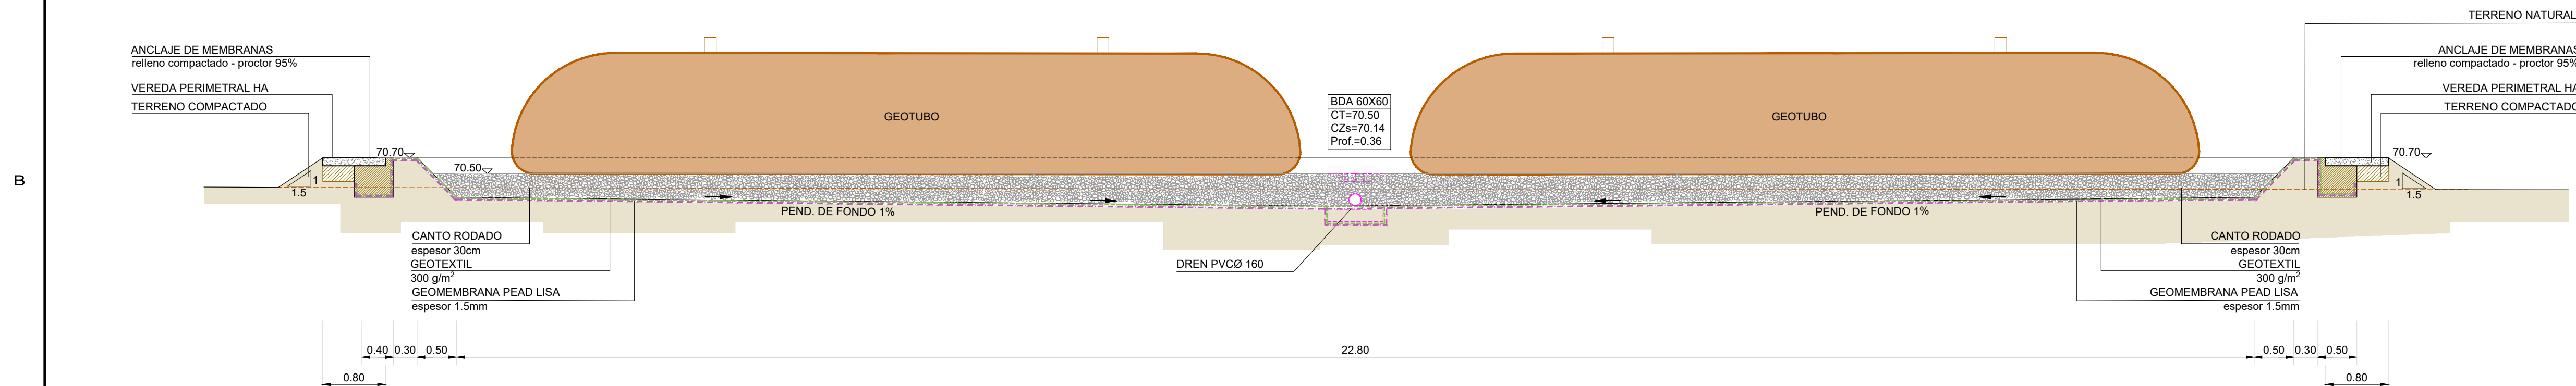

CORTE G-G

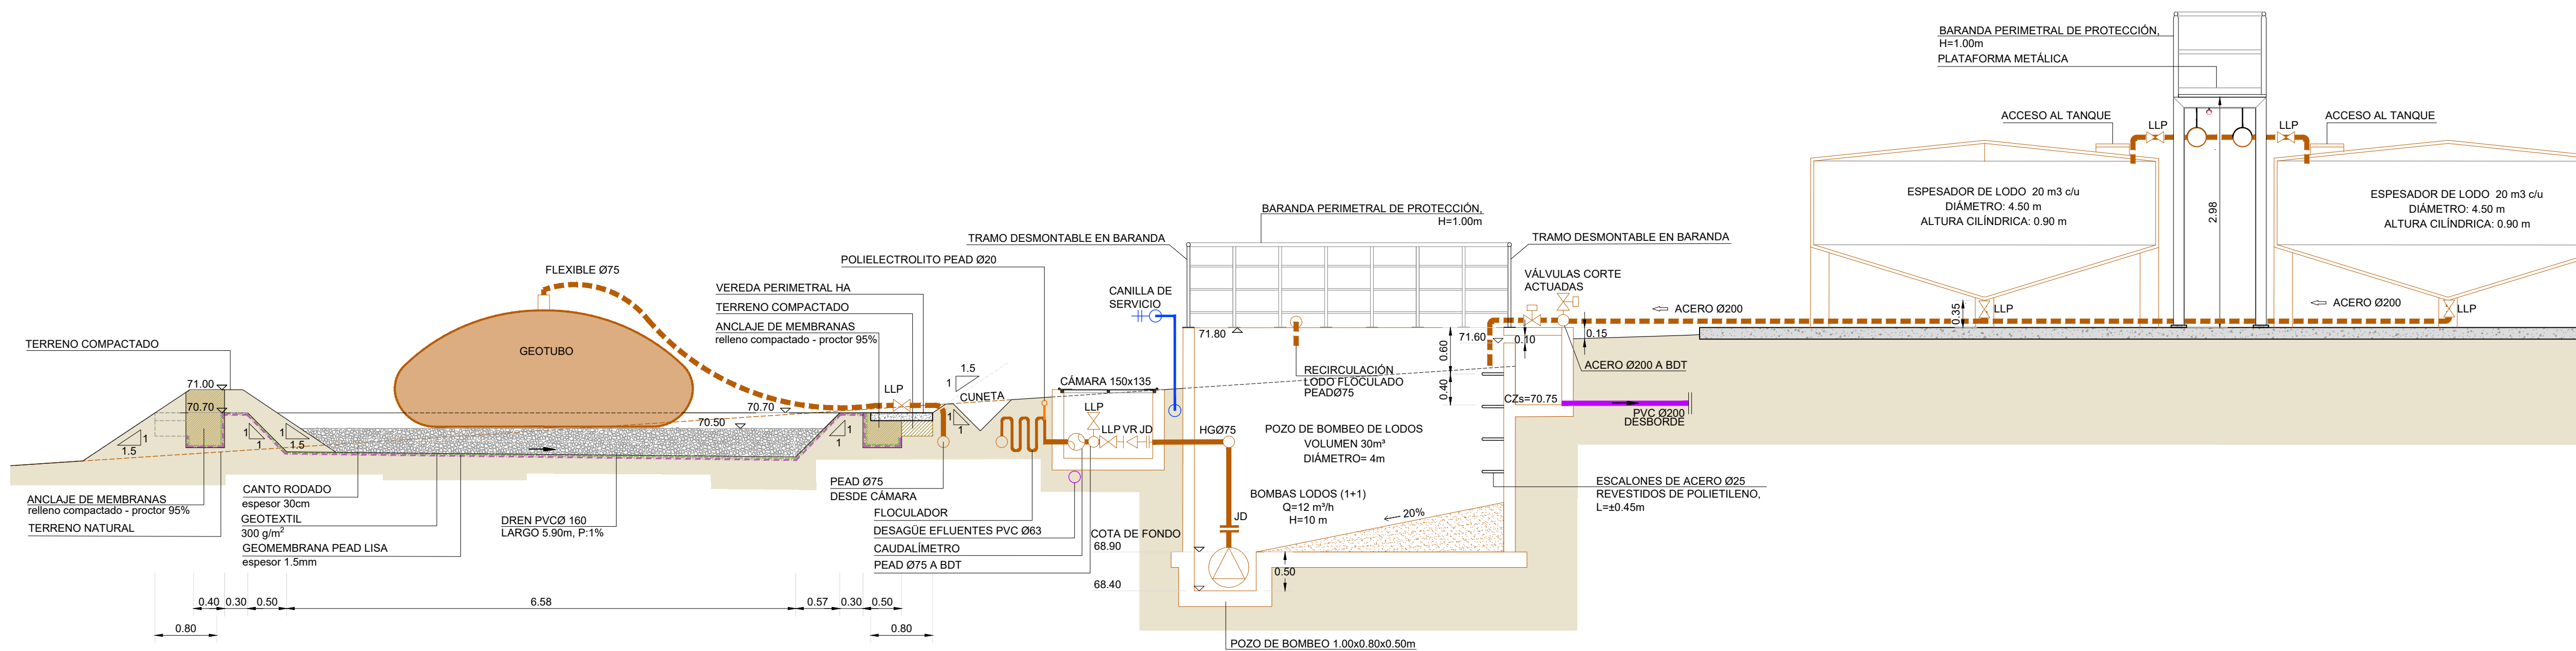


CORTE H-H

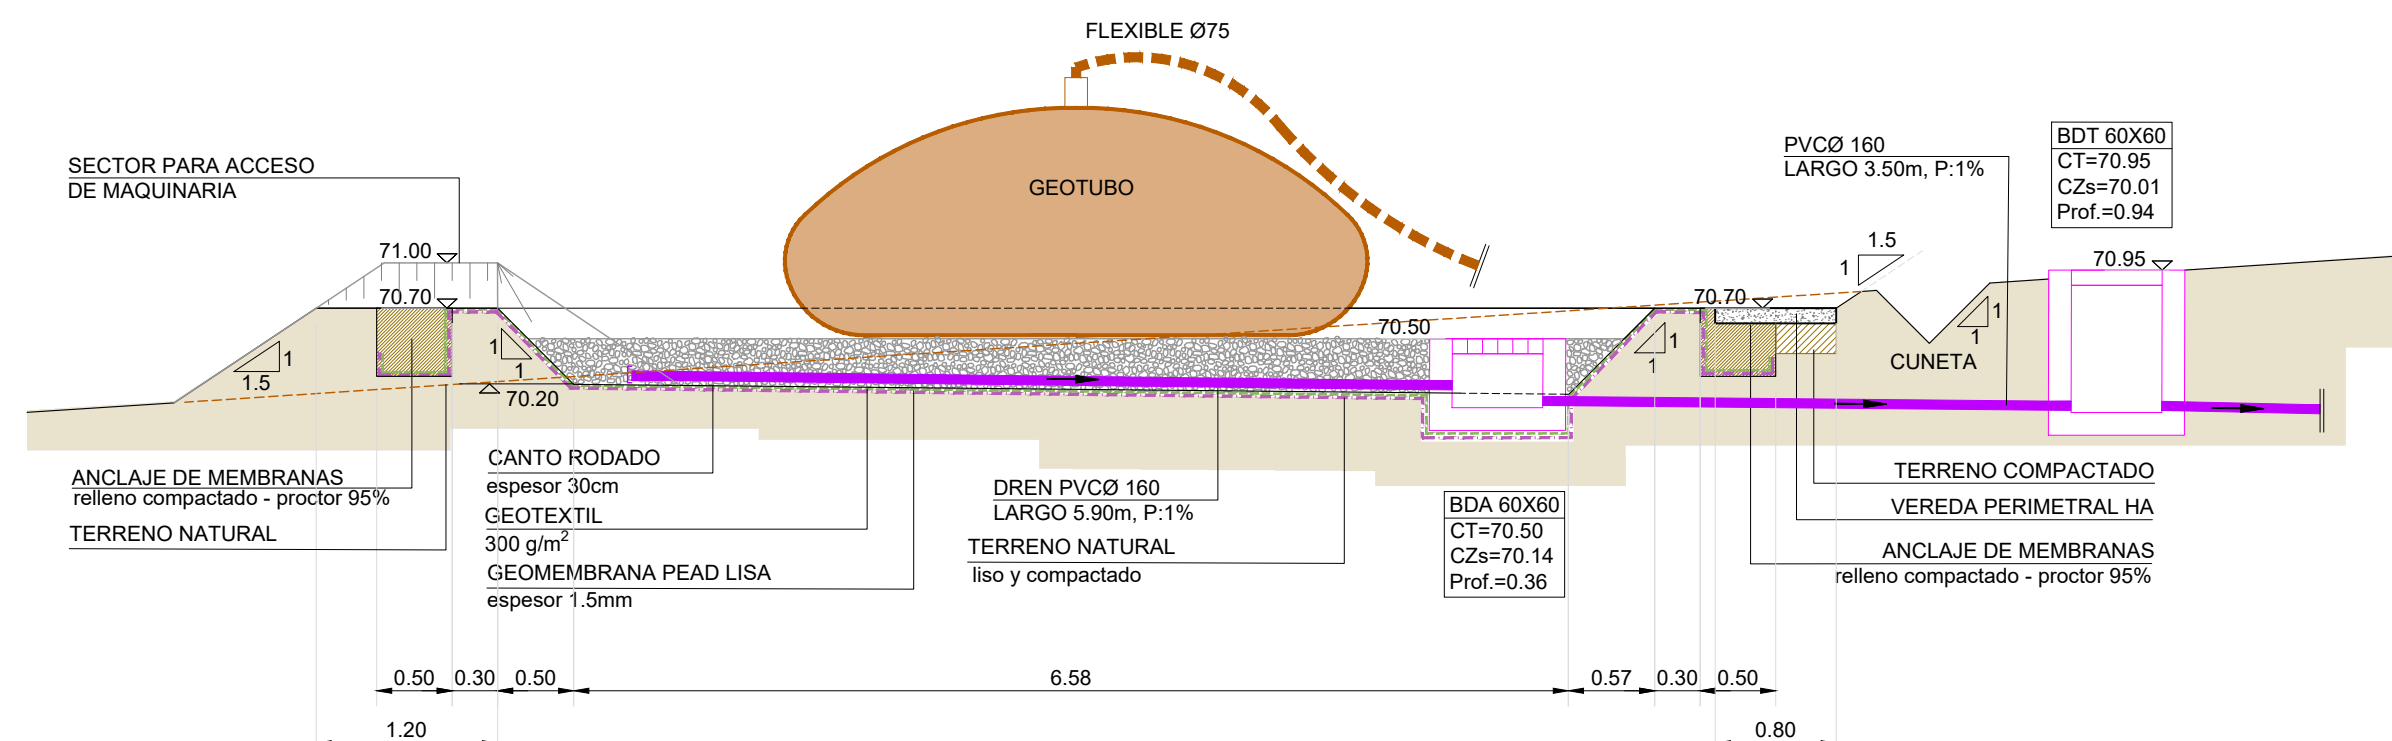


CORTE I-I

PLANO DE UBICACIÓN - ESCALA 1:1500

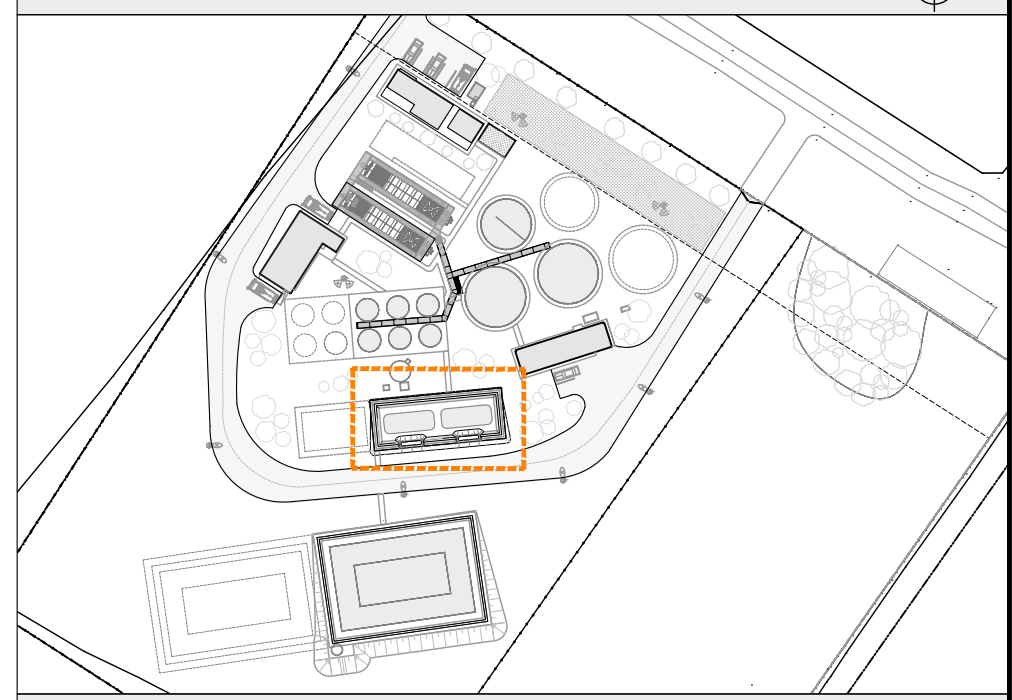

REFERENCIAS GRÁFICAS

 SÍMBOLO	DENOMINACIÓN
	RED Y UNIDADES DE AGUA TRATADA
	RED Y UNIDADES DE LODO
	RED Y UNIDADES DE PRODUCTOS QUÍMICOS
	RED Y UNIDADES DE EFLUENTES
	LLAVE DE PASO
	LLAVE DE PASO ACTUADA
	CAUDALÍMETRO
	BOMBA
	JUNTA DE DESARME
	VALVULA DE RETENCIÓN
	CANILLA DE SERVICIO DE 19mm
	VEREDA PERIMETRAL CIRULACIÓN PEATONAL - ÁREA PAVIMENTADA

REFERENCIAS

NOTAS

1. LAS COTAS ESTÁN REFERIDAS AL MODELO GEODIAL EGR08.
2. SE TOMA COMO PUNTO DE REFERENCIA ALTIMÉTRICA A LA PERFORACIÓN NO UTILIZADA QUE SE ENCUENTRA EN LA ESQUINA NORESTE DEL PREDIO (VER LÁMINA 47.638-PT-01).
3. TODAS LAS TUBERÍAS Y PIEZAS DE LA RED DE AGUA DE SERVICIO QUE ESTÉN EXPUESTAS A LA INTemperIE DEBERÁN TENER UNA TERMINACIÓN GALVANIZADA.
4. LAS CANILLAS DE SERVICIO DISTRIBUIDAS POR LA PLANTA SERÁN DE 19 mm Y DEBERÁN TENER UNA JUNTA STORZ.
5. TODAS LAS TUBERÍAS DE PRODUCTOS QUÍMICOS DEBERÁN IR POR DUCTOS O VAINAS DE 110 mm, UBICANDO CÁMARAS DE ACCESO EN LOS PUNTOS DE QUIEBRE.

EQUIPO DE TRABAJO:

- Ing. Carlos Roda
- Ing. Paula Pigola
- Ing. Nathalia Kaminski
- Arq. Mariana Marchesano
- Arq. Maite Castiñeira
- Arq. Romina Scattone

ESTE PLANO CONSTA DE 54 PLANCHAS



GERENCIA DE AGUA

POTABLE

ING. MARGARITA PINTOS
GERENTE

ING. GABRIELA GRUZ
JEFE DIVISIÓN
ESTUDIOS Y PROYECTOS

OBRAS SANITARIAS DEL ESTADO

DEPARTAMENTO: RIO NEGRO	LOCALIDAD: YOUNG	ANTEPROYECTO
-------------------------	------------------	--------------

USINA POTABILIZADORA Y SISTEMA DE ABASTECIMIENTO

PLANTA DE TRATAMIENTO

GEOTUBOS- CORTES

CONTRAPARTE DE PROYECTO	CONTRAPARTE DE PROYECTO	ESCALA 1/50
-------------------------	-------------------------	-------------

		FECHA JULIO 2023
--	--	------------------

CONTRAPARTE DE PROYECTO <i>[Signature]</i>	CONTRAPARTE DE PROYECTO	PLANO N°: 47.638-PT-12
---	-------------------------	---------------------------