



CORTES LAGUNA DE HOMOGENEIZACIÓN


ESCALA 1:100

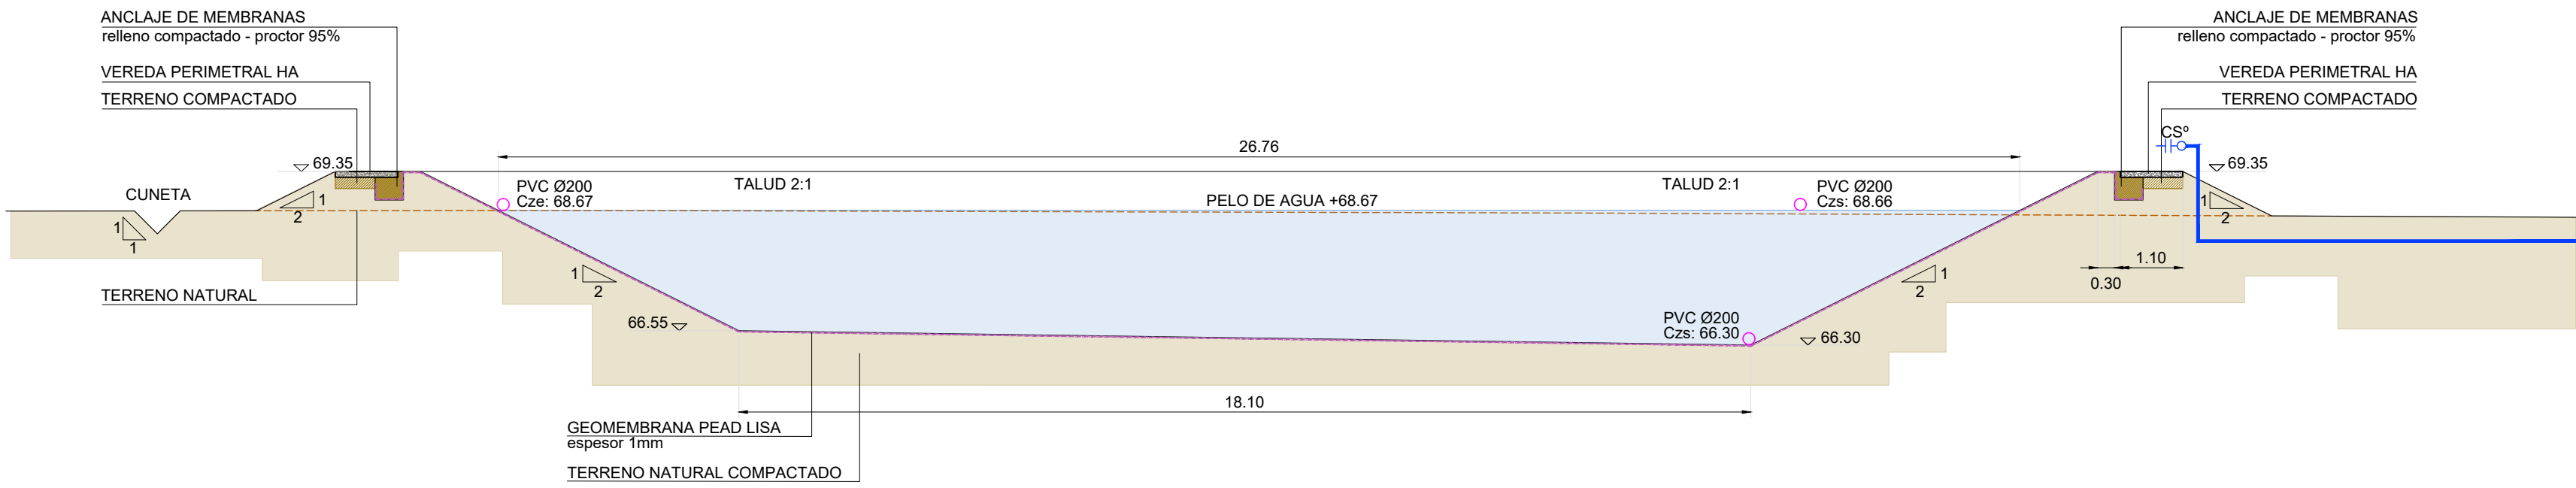

CORTE K-K

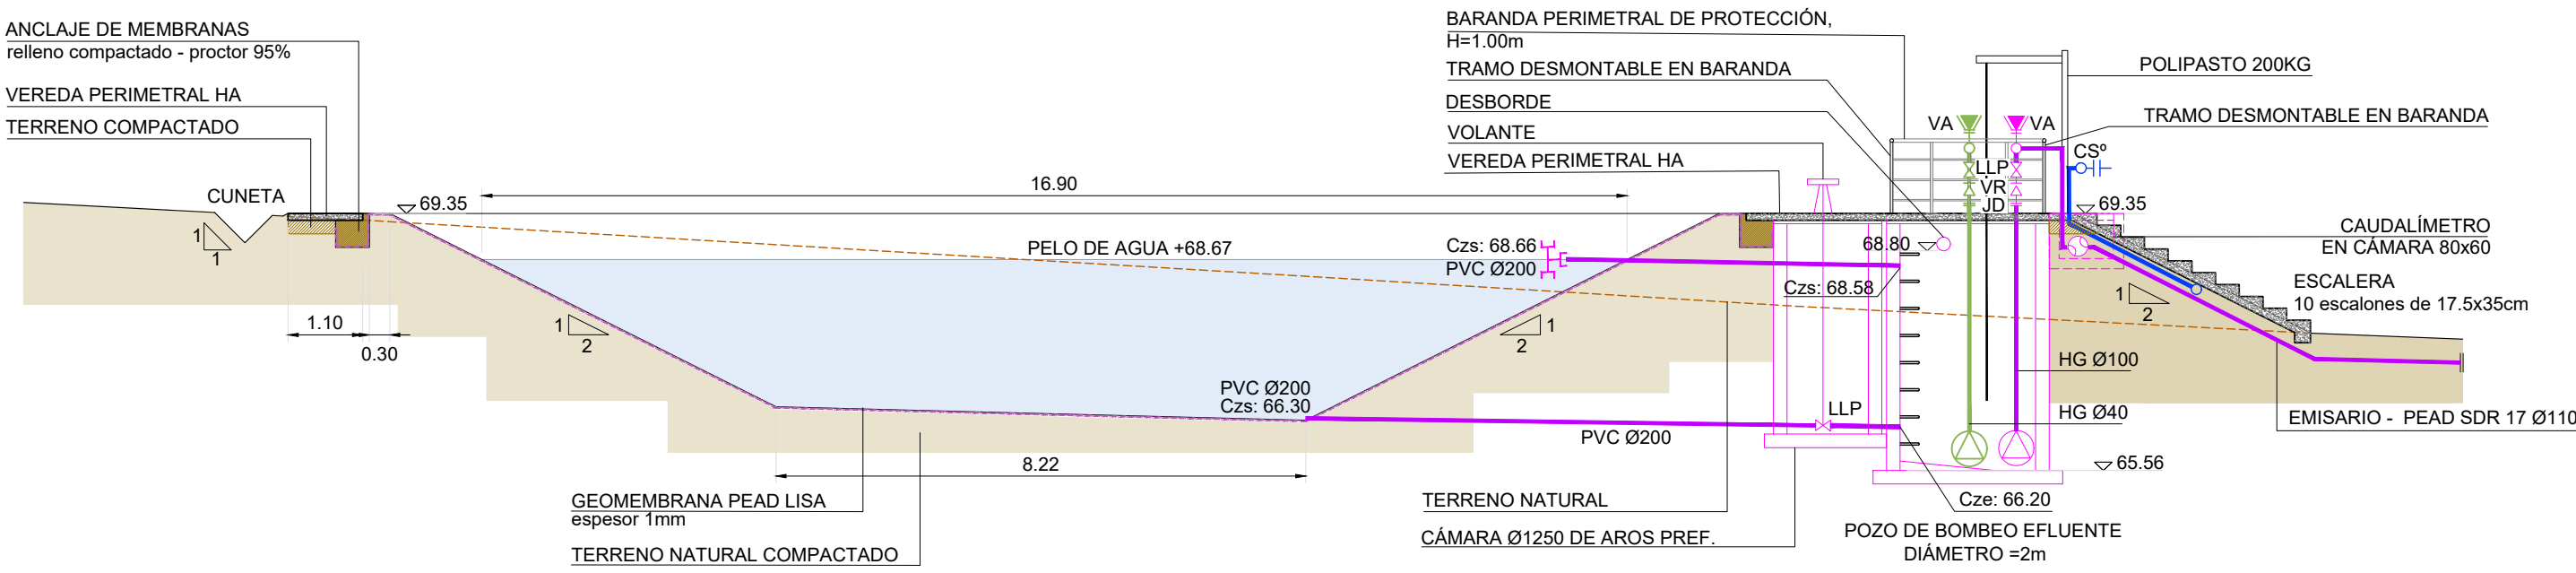


CORTE L-L

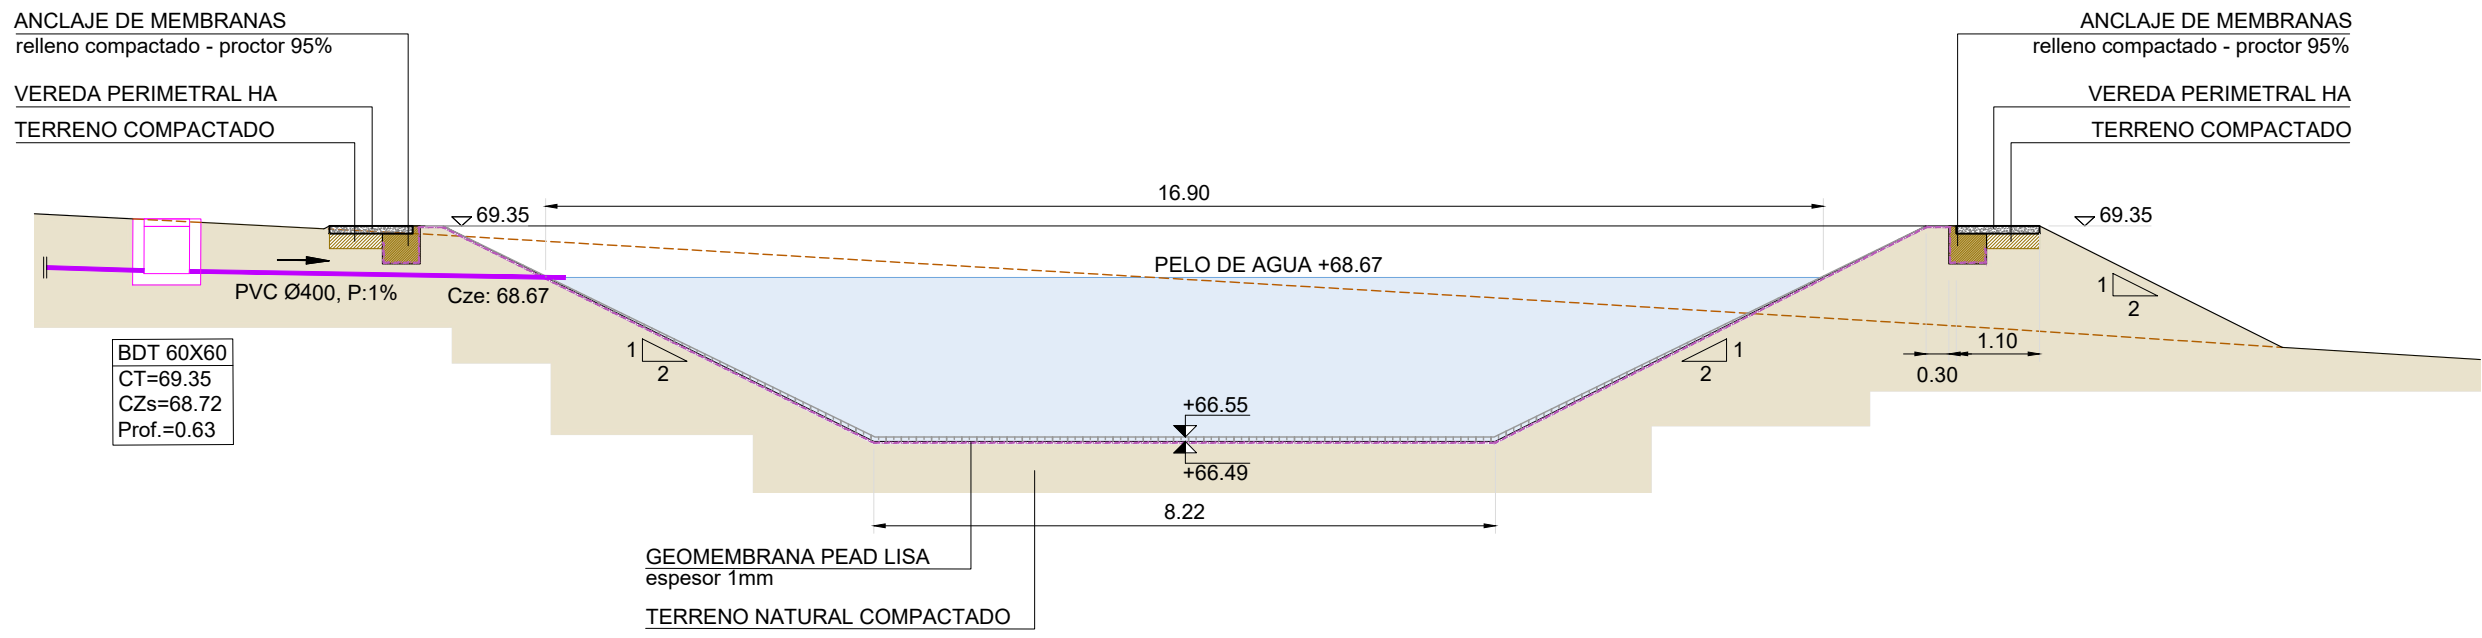

CORTE M-M

PLANO DE UBICACIÓN - ESCALA 1:1500

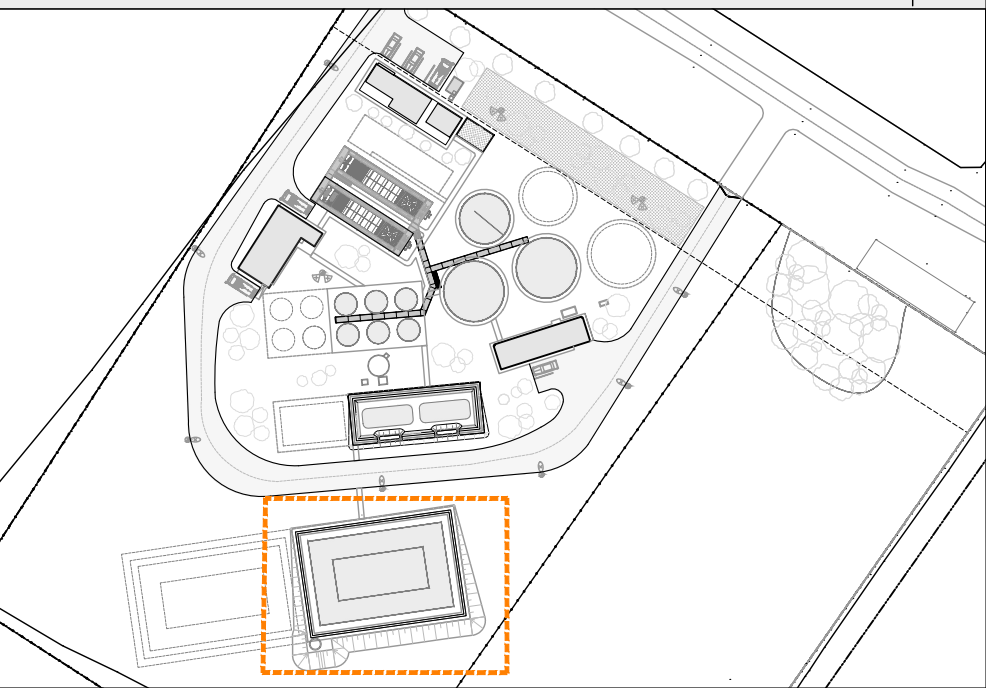

REFERENCIAS GRÁFICAS

SÍMBOLO	DENOMINACIÓN
	RED Y UNIDADES DE AGUA TRATADA
	RED Y UNIDADES DE LODO
	RED Y UNIDADES DE EFLUENTES
	RED Y UNIDADES AGUA DE RIEGO
	LLAVE DE PASO
	CAUDALÍMETRO
	BOMBA
	VÁLVULA DE AIRE
	VÁLVULA DE RETENCIÓN
	JUNTA DE DESARME
	CANILLA DE SERVICIO DE 19mm

REFERENCIAS

NOTAS

1. LAS COTAS ESTÁN REFERIDAS AL MODELO GEOIDAL EGR08.
2. SE TOMA COMO PUNTO DE REFERENCIA ALTIMÉTRICA A LA PERFORACIÓN NO UTILIZADA QUE SE ENCUENTRA EN LA ESQUINA NORESTE DEL PREDIO (VER LÁMINA 47.638-PT-01).
3. TODAS LAS TUBERÍAS Y PIEZAS DE LA RED DE AGUA DE SERVICIO QUE ESTÉN EXPUESTAS A LA INTemperIE DEBERÁN TENER UNA TERMINACIÓN GALVANIZADA.
4. LAS CANILLAS DE SERVICIO DISTRIBUIDAS POR LA PLANTA SERÁN DE 19 mm Y DEBERÁN TENER UNA JUNTA STORZ.

GERENCIA DE AGUA POTABLE

ING. MARGARITA PINTOS
GERENTE

ING. GABRIELA GRUZ
JEFE DIVISION ESTUDIOS Y PROYECTOS

ESTADO DE TRABAJO:

- Ing. Carlos Roda

- Ing. Paula Pigola

- Ing. Nathalia Kaminski

- Arq. Mariana Marchesano

- Arq. Maite Castiella

- Arq. Romina Scattone

ESTE PLANO CONSTA DE 54 PLANCHAS

OBRAS SANITARIAS DEL ESTADO

DEPARTAMENTO: RIO NEGRO LOCALIDAD: YOUNG ANTEPROYECTO

USINA POTABILIZADORA Y SISTEMA DE ABASTECIMIENTO

PLANTA DE TRATAMIENTO LAGUNA DE HOMOGENEIZACIÓN- CORTES

CONTRAPARTE DE PROYECTO

CONTRAPARTE DE PROYECTO

ESCALA 1/100

FECHA JULIO 2023

PLANO N° 47.638-PT-14