



SALA DE BOMBAS
ESCALA 1:25

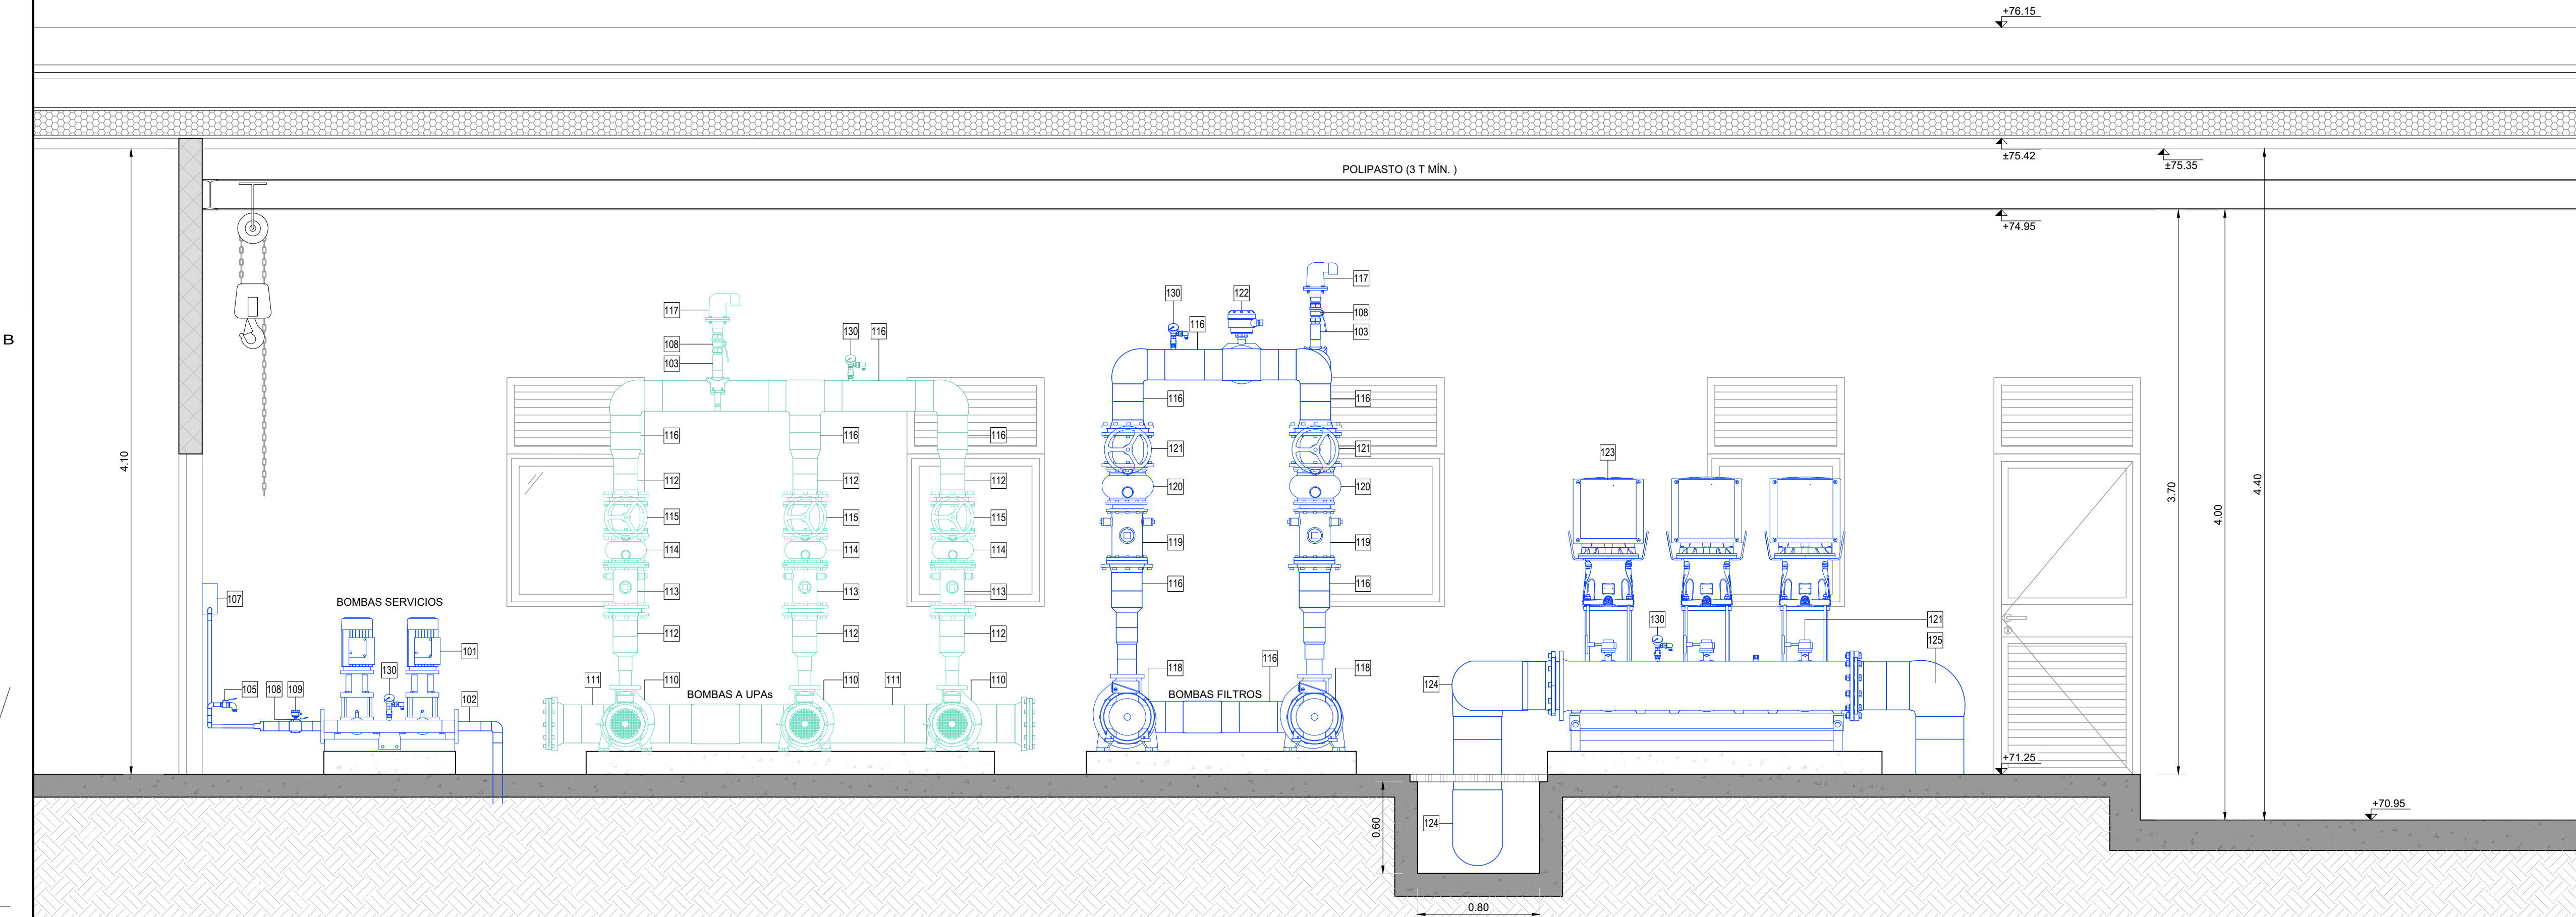


CORTE D-D

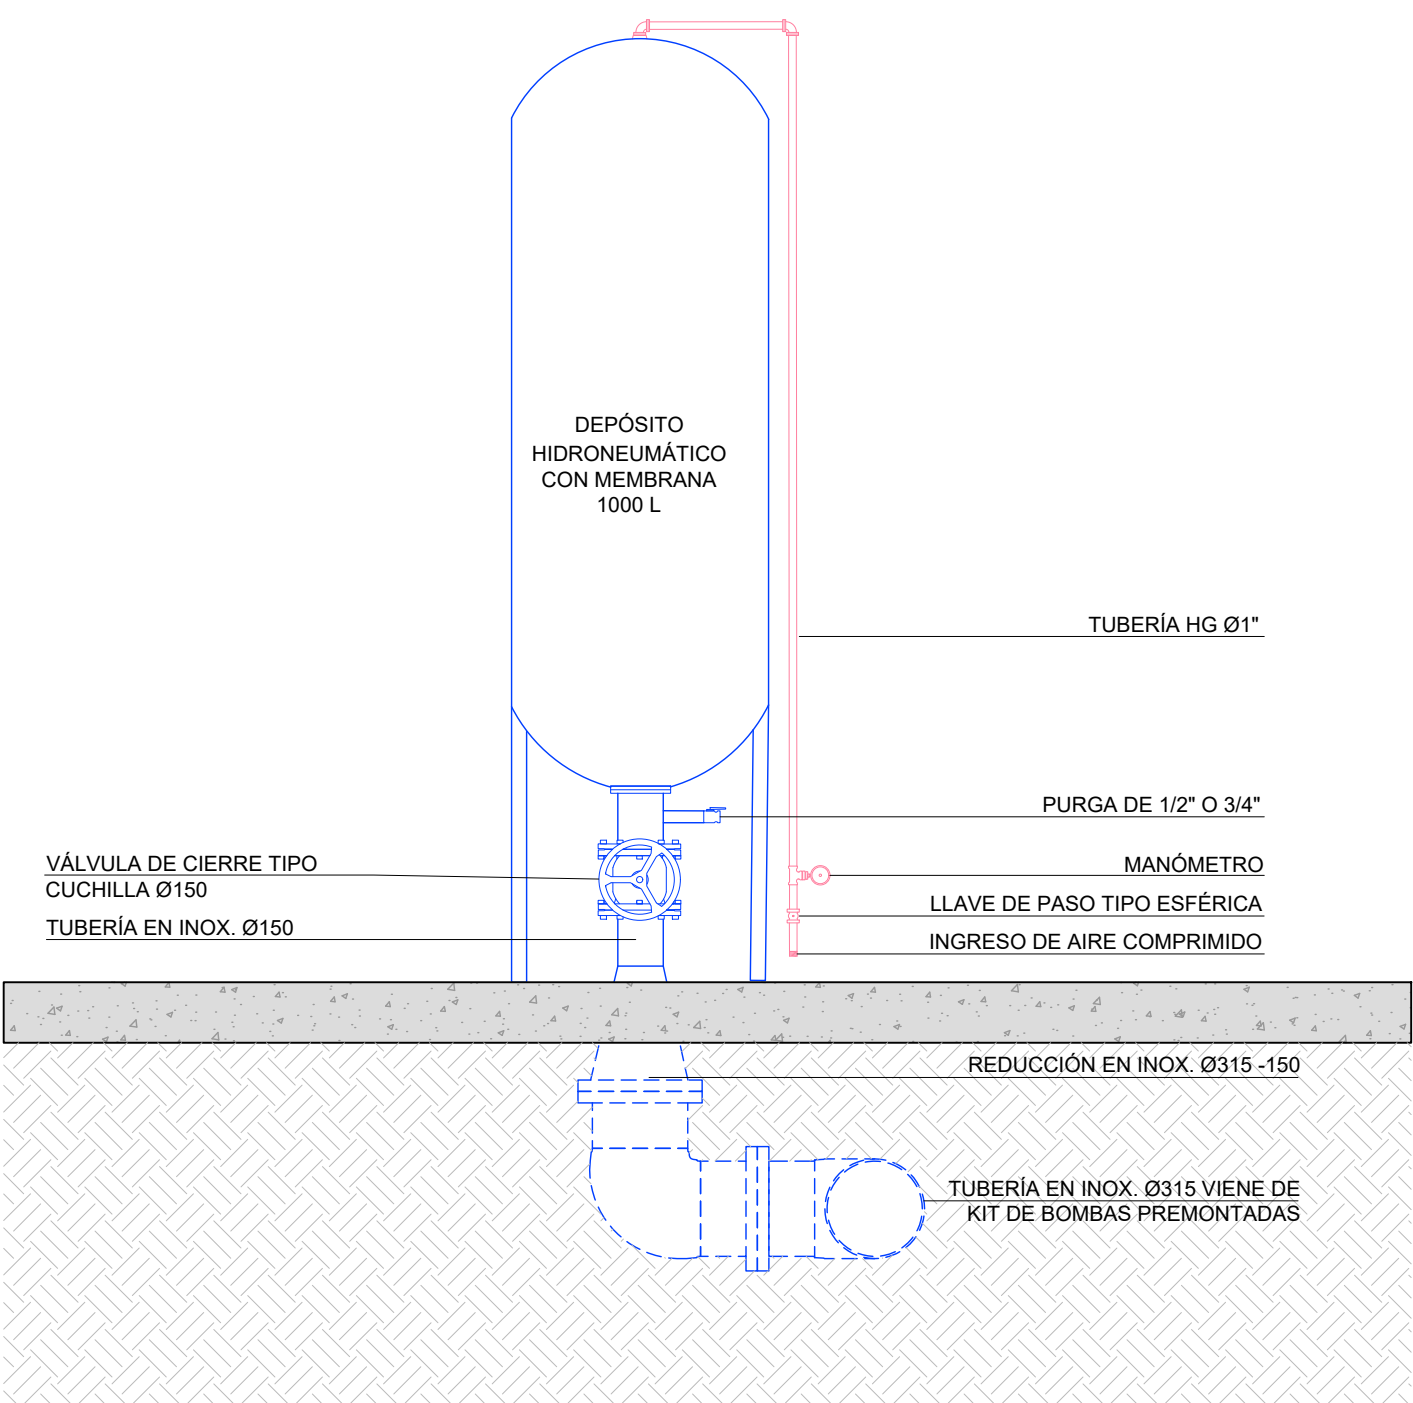

DETALLE TANQUE HIDRONEUMÁTICO

PLANO DE UBICACIÓN - ESCALA 1:1500

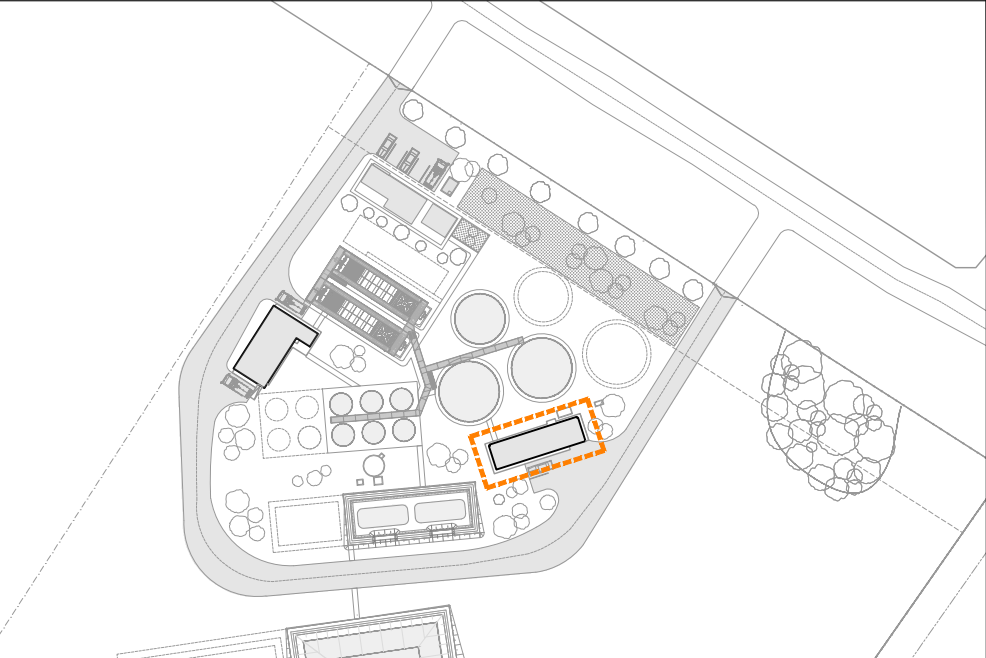

REFERENCIAS

SÍMBOLO	DENOMINACIÓN
—	RED Y UNIDADES DE AGUA BRUTA
—	RED Y UNIDADES DE AGUA TRATADA
—	RED Y UNIDADES DE AIRE COMPRIMIDO

REFERENCIAS

101. BOMBAS CENTRÍFUGAS A SERVICIOS (1+1) CON TANQUE HIDRONEUMÁTICO 50 L
Q.: 9m³/h.
H.: 35mca.
102. TUBERÍA PPTF Ø63
103. TUBERÍA PEAD Ø63
104. TUBERÍA PPTF Ø25
105. CANILLA DE SERVICIO DE 19mm
106. LLAVE DE PASO Ø20
107. MEDIDOR DE CLORO
108. LLAVE DE PASO 1 1/2"
109. CAUDALÍMETRO ELECTROMAGNÉTICO BRIDADO Ø1 1/2"
110. BOMBAS CENTRÍFUGAS PROVEEDORAS (2+1)
Q.: 100m³/h.
H.: 15mca.
111. TUBERÍA PEAD Ø250
112. TUBERÍA PEAD Ø160
113. VÁLVULA DE RETENCIÓN BRIDADA Ø180
114. JUNTA DE DESARME ELASTOMÉRICA BRIDADA Ø160
115. VÁLVULA ESCLUSA BRIDADA Ø160
116. TUBERÍA PEAD Ø200
117. VÁLVULA DE AIRE 2"
118. BOMBAS CENTRÍFUGAS LAVADO FILTROS (1+1)
Q.: 160m³/h.
H.: 20mca.
119. VÁLVULA DE RETENCIÓN BRIDADA Ø200
120. JUNTA DE DESARME ELASTOMÉRICA BRIDADA Ø200
121. VÁLVULA ESCLUSA BRIDADA Ø200
122. CAUDALÍMETRO ELECTROMAGNÉTICO BRIDADO Ø200
123. KIT BOMBAS ELEVADORAS CENTRÍFUGAS PREMONTADAS (2+1)
Q.: 150 m³/h.
H.: 65 mca.
124. TUBERÍA PEAD Ø315
125. TUBERÍA ACERO INOX. Ø315
126. TANQUE HIDRONEUMÁTICO 1000 L
127. CAUDALÍMETRO ELECTROMAGNÉTICO BRIDADO Ø250mm
128. TUBERÍA PEAD Ø20
129. TOMA DE DERIVACIÓN PEAD Ø315
130. MANÓMETRO
131. VÁLVULA ESCLUSA BRIDADA Ø250
132. TUBERÍA PARA CANALIZACIÓN ELÉCTRICA Y DATOS

NOTAS

1. LAS COTAS ESTÁN REFERIDAS AL MODELO GEOIDAL EGR08.
2. SE TOMA COMO PUNTO DE REFERENCIA ALTIMETRICA A LA PERFORACIÓN NO UTILIZADA QUE SE ENCUENTRA EN LA ESQUINA NORESTE DEL PREDIO (VER LÁMINA 47.638-PT-01).
3. EL MANIFOLD DE LAS BOMBAS PODRÁ REALIZARSE EN PEAD, ACERO O ACERO INOXIDABLE SEGÚN ESPECIFICACIONES TÉCNICAS PARTICULARES, EXCEPTUANDO EL TRAMO A LA SALIDA DE LAS BOMBAS ELEVADORAS QUE SERÁ DE INOXIDABLE HASTA EL TANQUE HIDRONEUMÁTICO.

GERENCIA DE AGUA POTABLE

ING. MARGARITA PINTOS
GERENTE

ING. GABRIELA ORUZ
JEFE DIVISION ESTUDIOS Y PROYECTOS

EQUIPO DE TRABAJO:

- Ing. Carlos Roda

- Ing. Mariana Marchesano

- Ing. Paula Pigola

- Arq. Maite Castiñeira

- Ing. Nathalia Kaminski

- Arq. Romina Scattone

ESTE PLANO CONSTA DE 54 PLANCHAS

OBRAS SANITARIAS DEL ESTADO

DEPARTAMENTO: RIO NEGRO LOCALIDAD: YOUNG ANTEPROYECTO

USINA POTABILIZADORA Y SISTEMA DE ABASTECIMIENTO

PLANTA DE TRATAMIENTO

SALA DE BOMBAS

CORTE DE HIDRÁULICA Y DETALLE TANQUE HIDRONEUMÁTICO

CONTRAPARTE DE PROYECTO CONTRAPARTE DE PROYECTO ESCALA 1/50

CONTRAPARTE DE PROYECTO CONTRAPARTE DE PROYECTO FECHA JULIO 2023

CONTRAPARTE DE PROYECTO CONTRAPARTE DE PROYECTO PLANO N° 47.638-PT-17