



PLANTA SECTOR 4 PERFORACIONES
ESCALA 1:2500

DETALLE DE CONEXIÓN 06

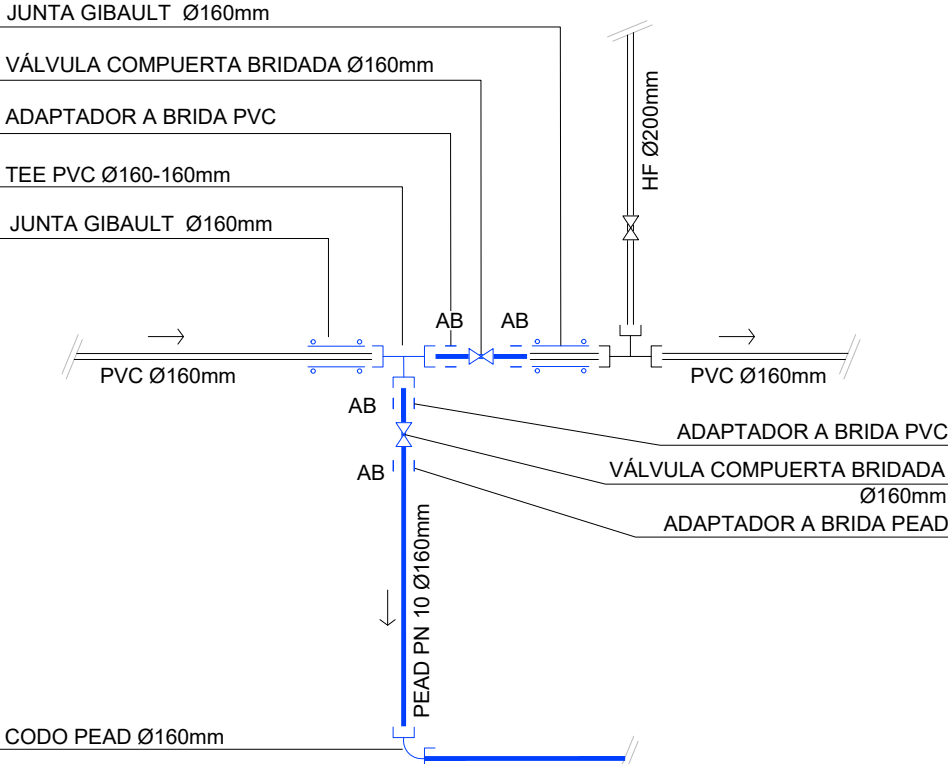

VER DETALLE CONEXIONES 08 Y 09
LAM.:47.638-RE-06

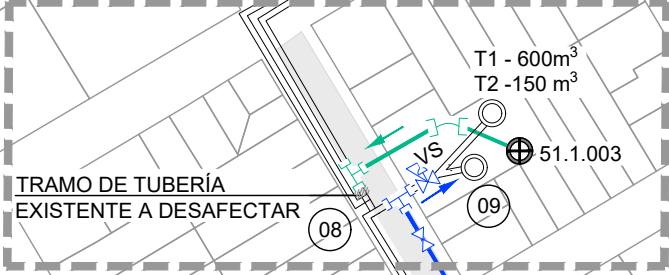

VER DETALLE CONEXIÓN 10
LAM.:47.638-RE-06

TRAMO DE TUBERÍA A DESAFECTAR
TRAMO DE TUBERÍA A DESAFECTAR

VER DETALLE CONEXIÓN 07
LAM.:47.638-RE-05

TRAMO DE TUBERÍA
A DESAFECTAR

PLANO DE UBICACIÓN - ESCALA 1:20000



REFERENCIAS

SÍMBOLO	DENOMINACIÓN
	TUBERÍA EXISTENTE- AGUA TRATADA (AT) Y AGUA BRUTA (AB)
	TUBERÍA AGUA TRATADA PROYECTADA
	TUBERÍA DE ADUCCIÓN DE AGUA BRUTA PROYECTADA
	SENTIDO DE FLUJO TUBERÍA DE ADUCCIÓN
	SENTIDO DE FLUJO TUBERÍA PARA DISTRIBUCIÓN
	PERFORACIONES EXISTENTES A EXPLOTAR
	PERFORACIONES A NO UTILIZAR
	CABLE SUBTERRÁNEO UTE 30 KV
	CABLE SUBTERRÁNEO UTE 15 KV
	VÁLVULA DE DESCARGA
	VÁLVULA DE AIRE
	CODOS 90°
	CODOS 45°
	TEE
	LLAVE DE PASO
	VÁLVULA SOSTENEDORA DE PRESIÓN
	CALLE EXISTENTE
	CANTERO

NOTAS

- LA FUENTE DE INFORMACIÓN UTILIZADA PARA GRAFICAR LAS TUBERÍAS EXISTENTES SE TOMA DEL SIGUIENTE DOCUMENTO:
"Red Agua_Young-A0_Itodo_2020_8_14_sin sectores.pdf"
- LA FUENTE DE INFORMACIÓN PARA GRAFICAR LAS CURVAS DE NIVEL FUE EXTRAÍDA DE LA WEB DE INFRAESTRUCTURA DE DATOS ESPACIALES DE URUGUAY.
- TODOS LOS TRAMOS A DESAFECTAR DEBERÁN SER RETIRADOS.
- LAS VÁLVULAS DE CIERRE Y LAS VÁLVULAS DE AIRE Y DESCARGA SE INSTALARÁN EN CÁMARAS SEGÚN LOS PLANOS TIPO DE OSE Nº 31139 Y 31141, RESPECTIVAMENTE. LAS VÁLVULAS SOSTENEDORAS DE PRESIÓN IRÁN EN CÁMARAS DE 1.20 x 0.80 M.
- EN LOS PLANOS SE INDICAN LAS POSIBLES INTERFERENCIAS CON CABLES SUBTERRÁNEOS DE UTE DE MÁS DE 15 KV. ADICIONALMENTE SE IDENTIFICARON INTERFERENCIAS CON CABLES DE UTE DE MENOR TENSIÓN, TUBERÍAS DE OSE, REDES DE ANTENAS Y FIBRA ÓPTICA DE MOVISTAR, QUE SE PRESENTAN EN LOS PLANOS ANEXADOS.

EQUIPO DE TRABAJO:

- Ing. Carlos Roda
- Ing. Paula Pigola
- Ing. Nathalia Kaminski
- Arq. Mariana Marchesano
- Arq. Maite Castañeira
- Arq. Romina Scattone

ESTE PLANO CONSTA DE 54 PLANCHAS



GERENCIA DE AGUA POTABLE

ING. MARGARITA PINTOS
GERENTE

ING. GABRIELA CRUZ
JEFE DIVISION ESTUDIOS Y PROYECTOS

OBRAS SANITARIAS DEL ESTADO

DEPARTAMENTO: RIO NEGRO LOCALIDAD: YOUNG ANTEPROYECTO

USINA POTABILIZADORA Y SISTEMA DE ABASTECIMIENTO

PLANTA TUBERÍAS DE ADUCCIÓN Y REFUERZOS
PLANIMETRÍA SECTOR 04

CONTRAPARTE DE PROYECTO

CONTRAPARTE DE PROYECTO

CONTRAPARTE DE PROYECTO

CONTRAPARTE DE PROYECTO

ESCALA INDICADAS

FECHA JULIO 2023

PLANO Nº:

47.638-RE-04