



DETALLE CASETA TIPO 1  
PARA ALOJAR TABLERO ELÉCTRICO EN PERFORACIONES  
ESCALA 1:25

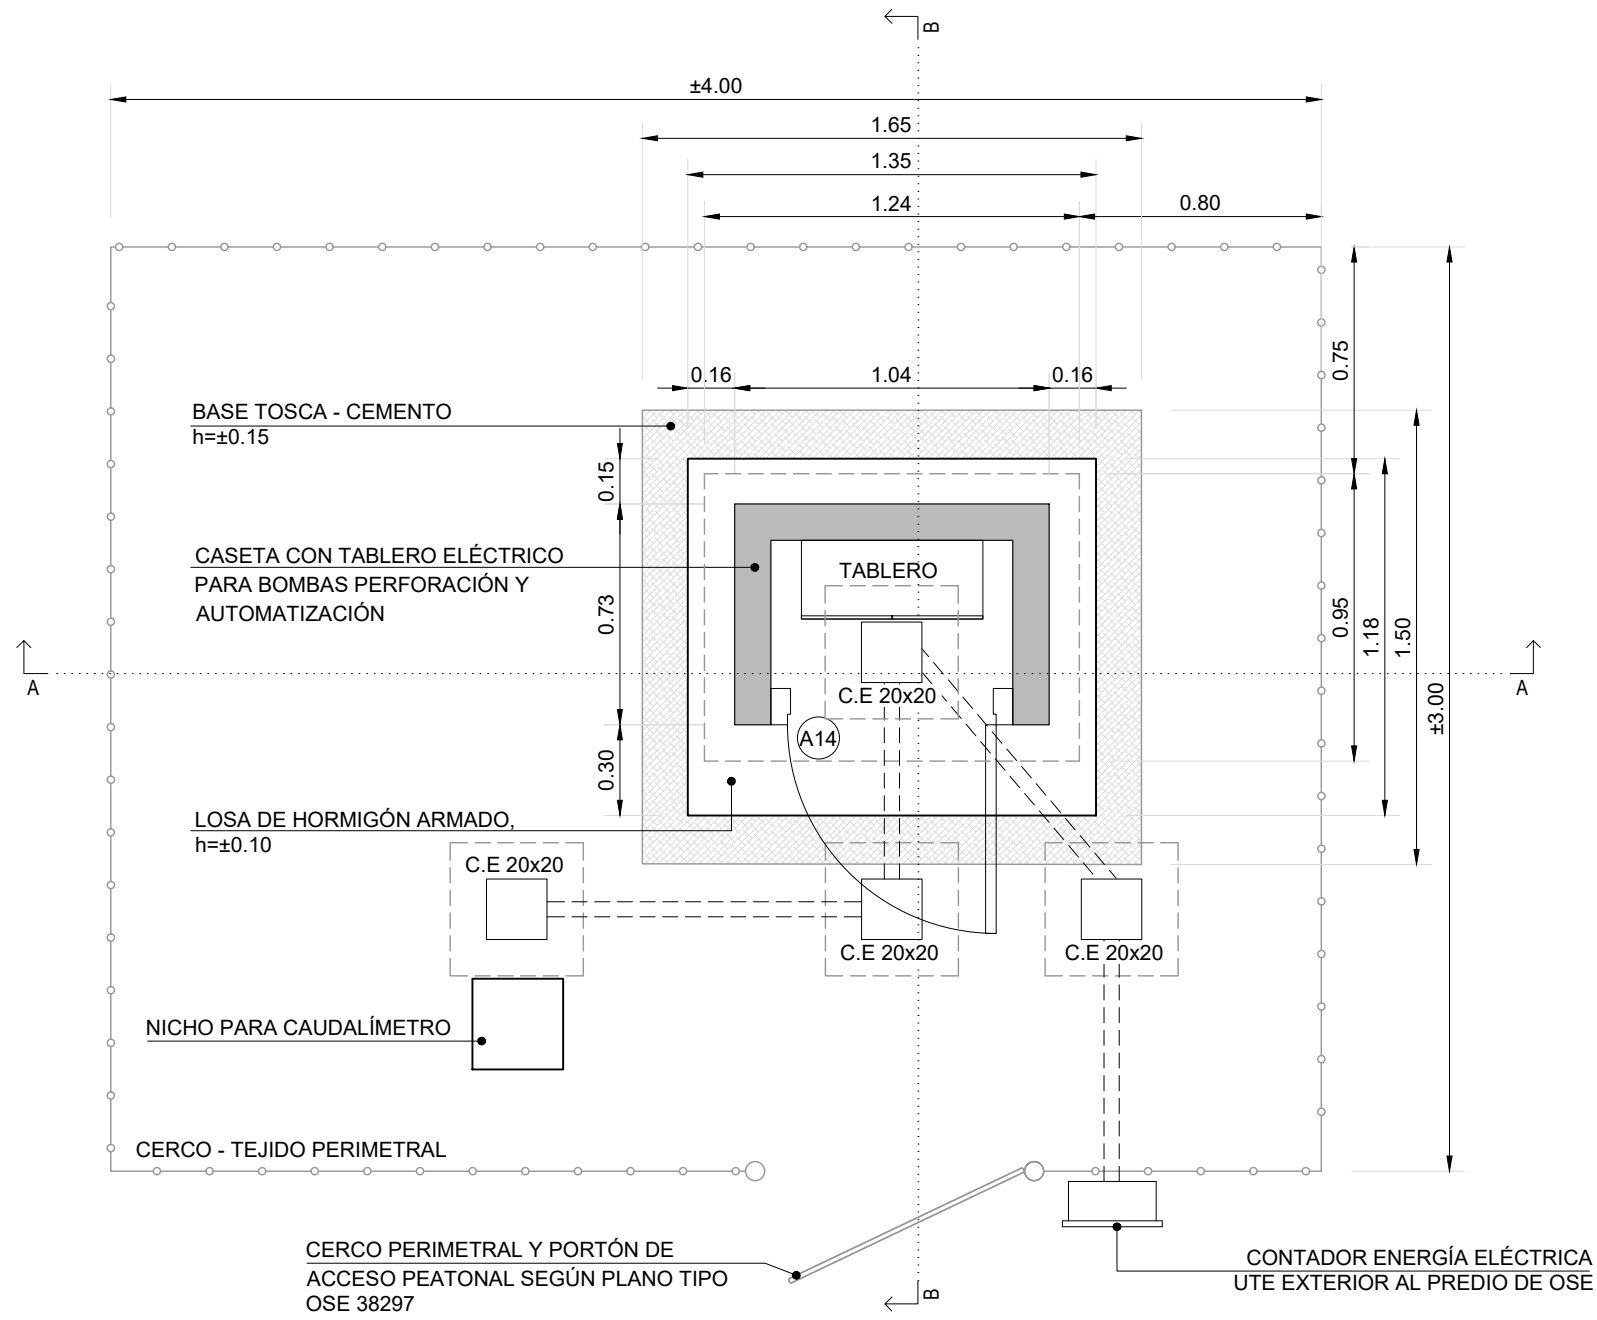


FACHADA PRINCIPAL

VISTAS LATERALES

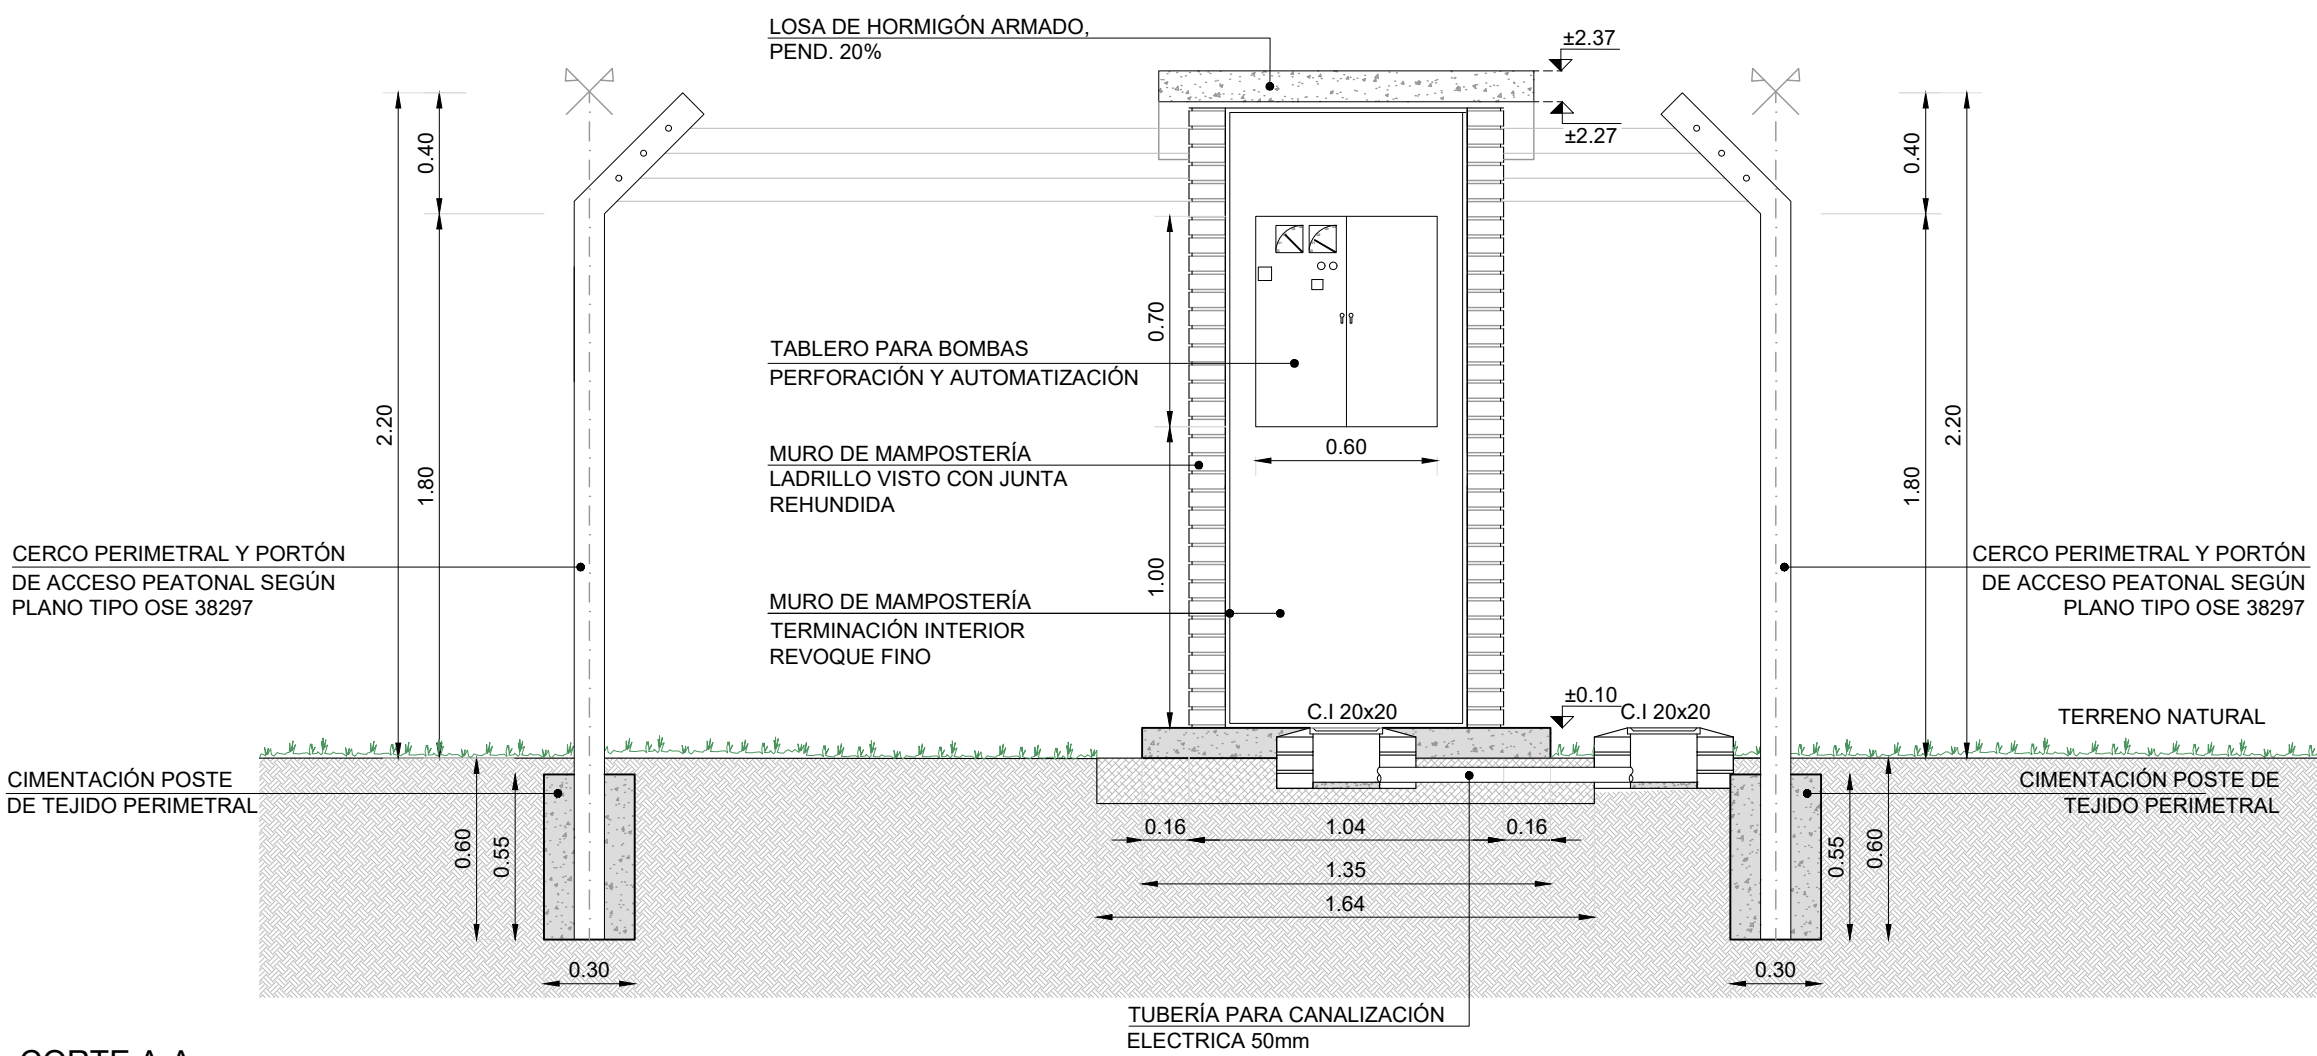


CORTE A-A

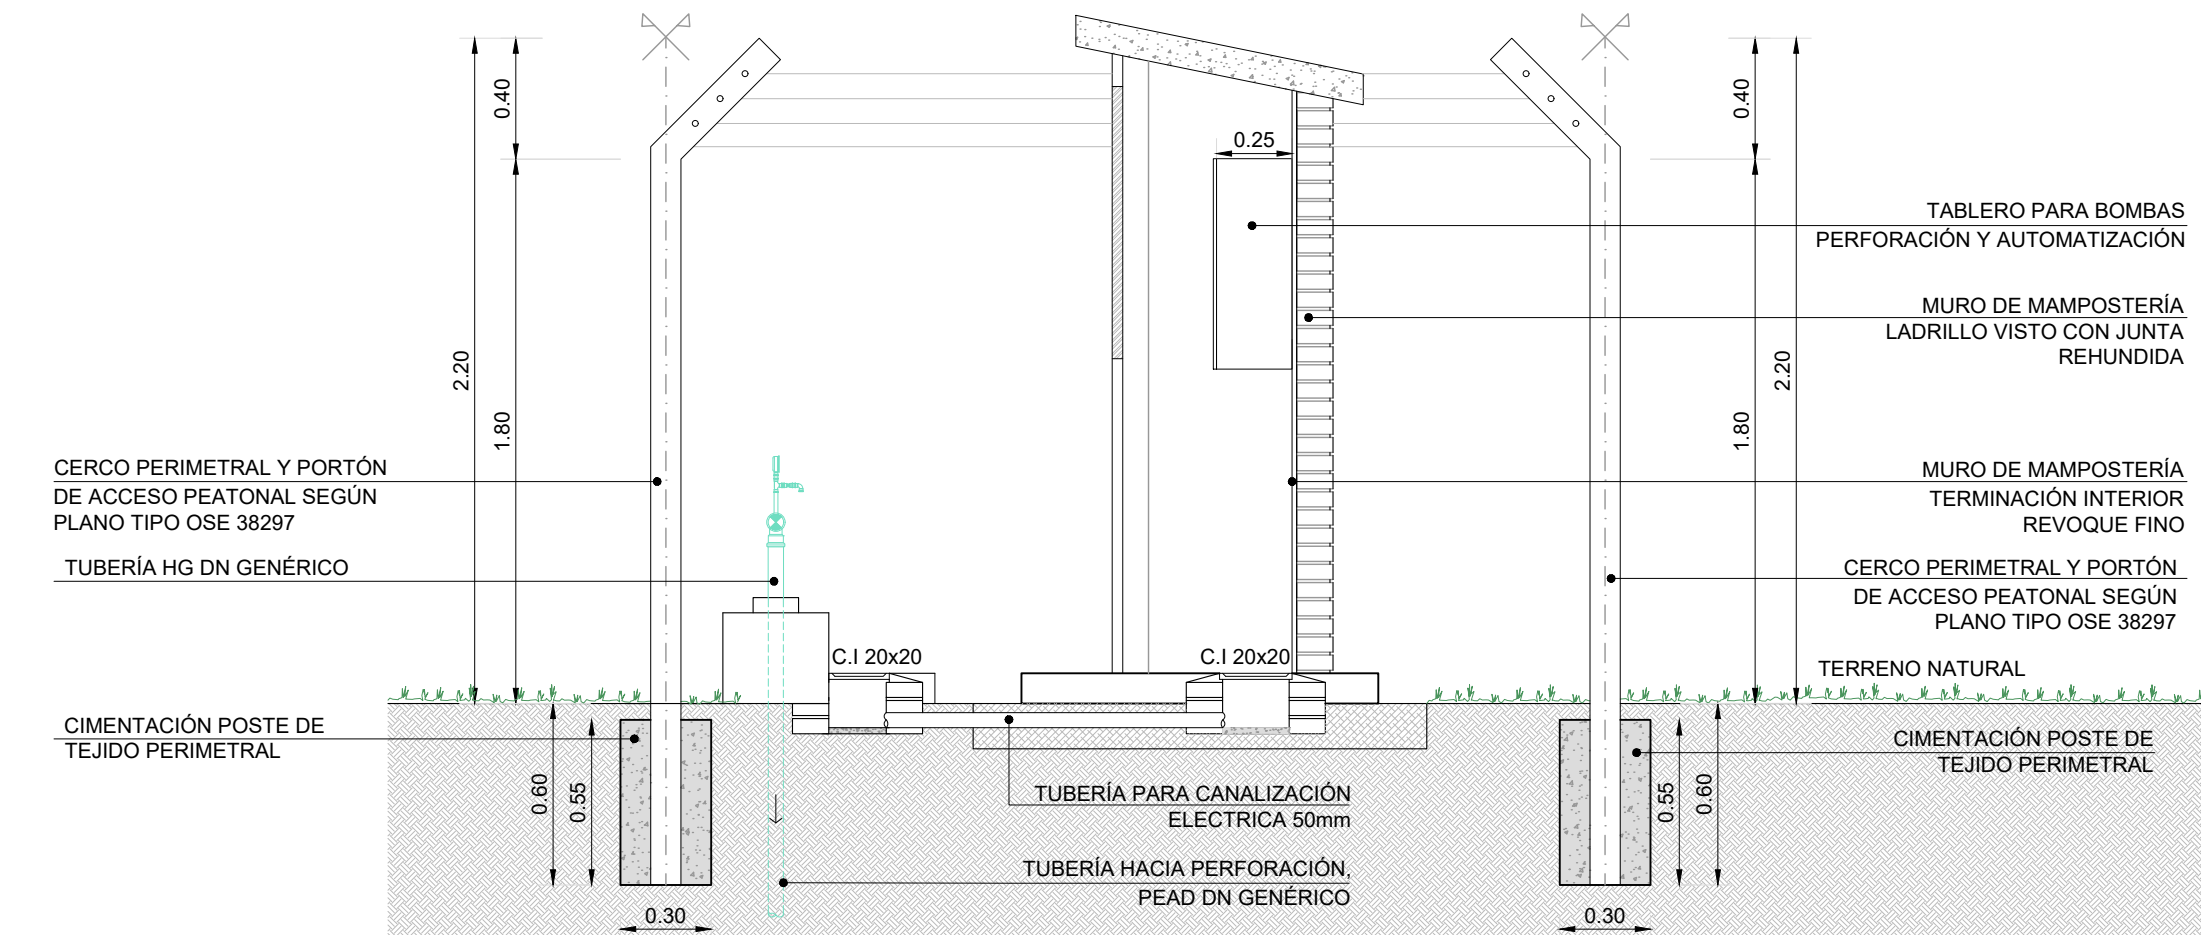

CORTE B-B

PLANTA DE ARQUITECTURA

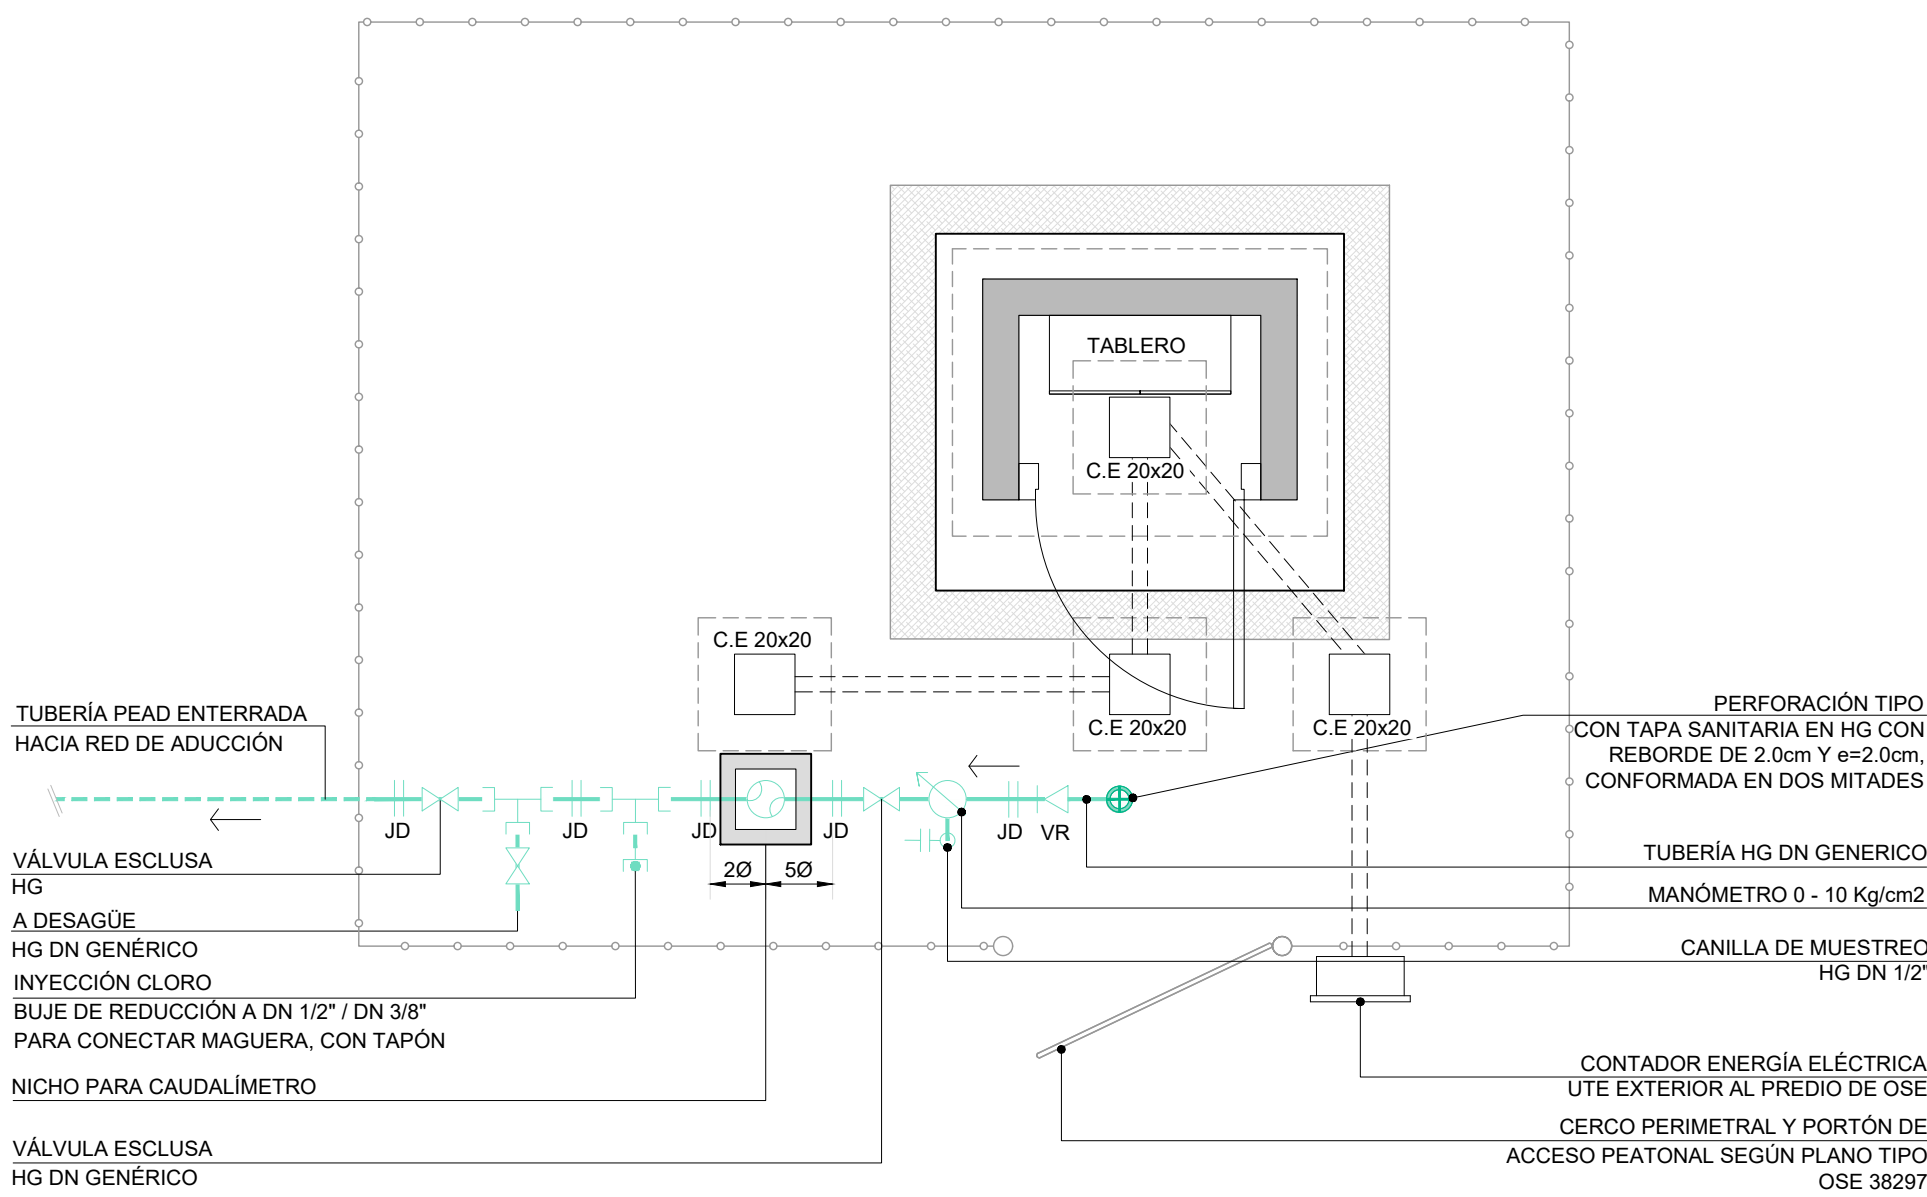


PLANTA HIDRÁULICA

TABLA - DETALLE PERFORACIONES

| PERFORACIÓN     | EQUIPO DE BOMBEO |         | MATERIAL Y DIÁMETRO TUBERÍA (DN GENÉRICO) |           |
|-----------------|------------------|---------|-------------------------------------------|-----------|
|                 | Q (L/s)          | H (mca) | EN PERFORACIÓN                            | MANNIFOLD |
| Perf. 51.1.001  | 4,2              | 75,0    | PEAD PN12 Ø90                             | HG DN 3"  |
| Perf. 51.1.006  | 4,7              | 81,0    | PEAD PN12 Ø90                             | HG DN 3"  |
| Perf. 51.1.016* | 6,1              | 59,0    | PEAD PN10 Ø90                             | HG DN 3"  |
| Perf. 51.1.017* | 5,0              | 92,0    | PEAD PN16 Ø90                             | HG DN 3"  |

\* Las perforaciones 51.1.016 y 51.1.017 se encuentran a menos de 10.0m e irán dentro de un mismo cercado.

PLANO DE UBICACIÓN - ESCALA 1:80000

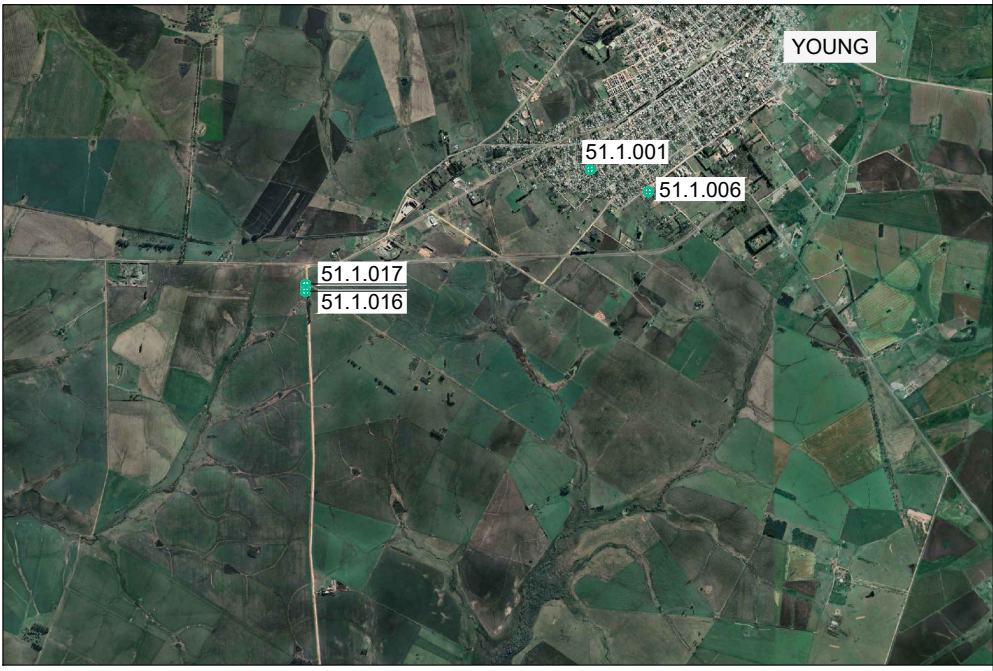

REFERENCIAS

| SÍMBOLO | DENOMINACIÓN                        |
|---------|-------------------------------------|
|         | CERCO PERIMETRAL NUEVO              |
|         | PORTONES DE ACCESO NUEVOS           |
|         | CERRAMIENTO EXTERIOR EN MAMPOSTERÍA |
|         | BASE DE HORMIGÓN ARMADO             |
|         | RED Y UNIDADES DE AGUA BRUTA        |
|         | PERFORACIÓN TIPO CON TAPA SANITARIA |
|         | CAUDALÍMETRO VOLUMÉTRICO            |
|         | MANÓMETRO                           |
|         | LLAVE DE PASO                       |
|         | JUNTA DE DESARME                    |
|         | CANILLA DE MUESTREO                 |
|         | VÁLVULA DE RETENCIÓN                |

REFERENCIAS TERMINACIONES - PL. ALBAÑILERÍA

A14 PUERTA BATIENTE CON REJILLA DE VENTILACIÓN, DIMS. 0.80x2.04

NOTAS

1. LAS MEDIDAS SON APROXIMADAS SE AJUSTARÁN EN OBRA.
2. EL CERCO PERIMETRAL Y PORTÓN DE ACCESO PEATONAL SE DEBERÁN REALIZAR SEGÚN EL PLANO TIPO DE OSE N° 38297.
3. PREVER SUMINISTRO E INSTALACIÓN DE LUMINARIA EXTERIOR EN COLUMNA DE H.A. (LUMINARIA LED CON FOTOCÉLULA INCORPORADA) PARA UNA CORRECTA ILUMINACIÓN DEL PREDIO.
4. DENTRO DE CADA UNA DE LAS CASETAS PREVER SUMINISTRO E INSTALACIÓN DE LUMINARIA INTERIOR (LUMINARIA LED DE 10w) Y TOMACORRIENTE.

ING. MARGARITA PINTOS  
GERENTE

ING. GABRIELA ORUZ  
JEFE DIVISION  
ESTUDIOS Y PROYECTOS

EQUIPO DE TRABAJO:

- Ing. Carlos Roda
- Arq. Mariana Marchesano
- Ing. Paula Pigola
- Arq. Maite Castañeira
- Ing. Nathalia Kaminski
- Arq. Romina Scattone

ESTE PLANO CONSTA DE 54 PLANCHAS

**OBRAS SANITARIAS DEL ESTADO**

DEPARTAMENTO: RIO NEGRO LOCALIDAD: YOUNG ANTEPROYECTO

**USINA POTABILIZADORA Y SISTEMA DE ABASTECIMIENTO**

**REDES EXTERIORES- ADUCCIÓN Y REFUERZOS**

**PLANTA TIPO PERFORACIONES**

**PERFORACIÓN SIN HIDRONEUMÁTICO**

|                         |                         |                       |
|-------------------------|-------------------------|-----------------------|
| CONTRAPARTE DE PROYECTO | CONTRAPARTE DE PROYECTO | ESCALA 1/25           |
| CONTRAPARTE DE PROYECTO | CONTRAPARTE DE PROYECTO | FECHA JULIO 2023      |
| CONTRAPARTE DE PROYECTO | CONTRAPARTE DE PROYECTO | PLANO N° 47.638-RE-07 |