



DETALLE CASETA TIPO 2
PARA ALOJAR TABLERO ELÉCTRICO Y DEPÓSITO HIDRONEUMÁTICO EN PERFORACIONES
ESCALA 1:25

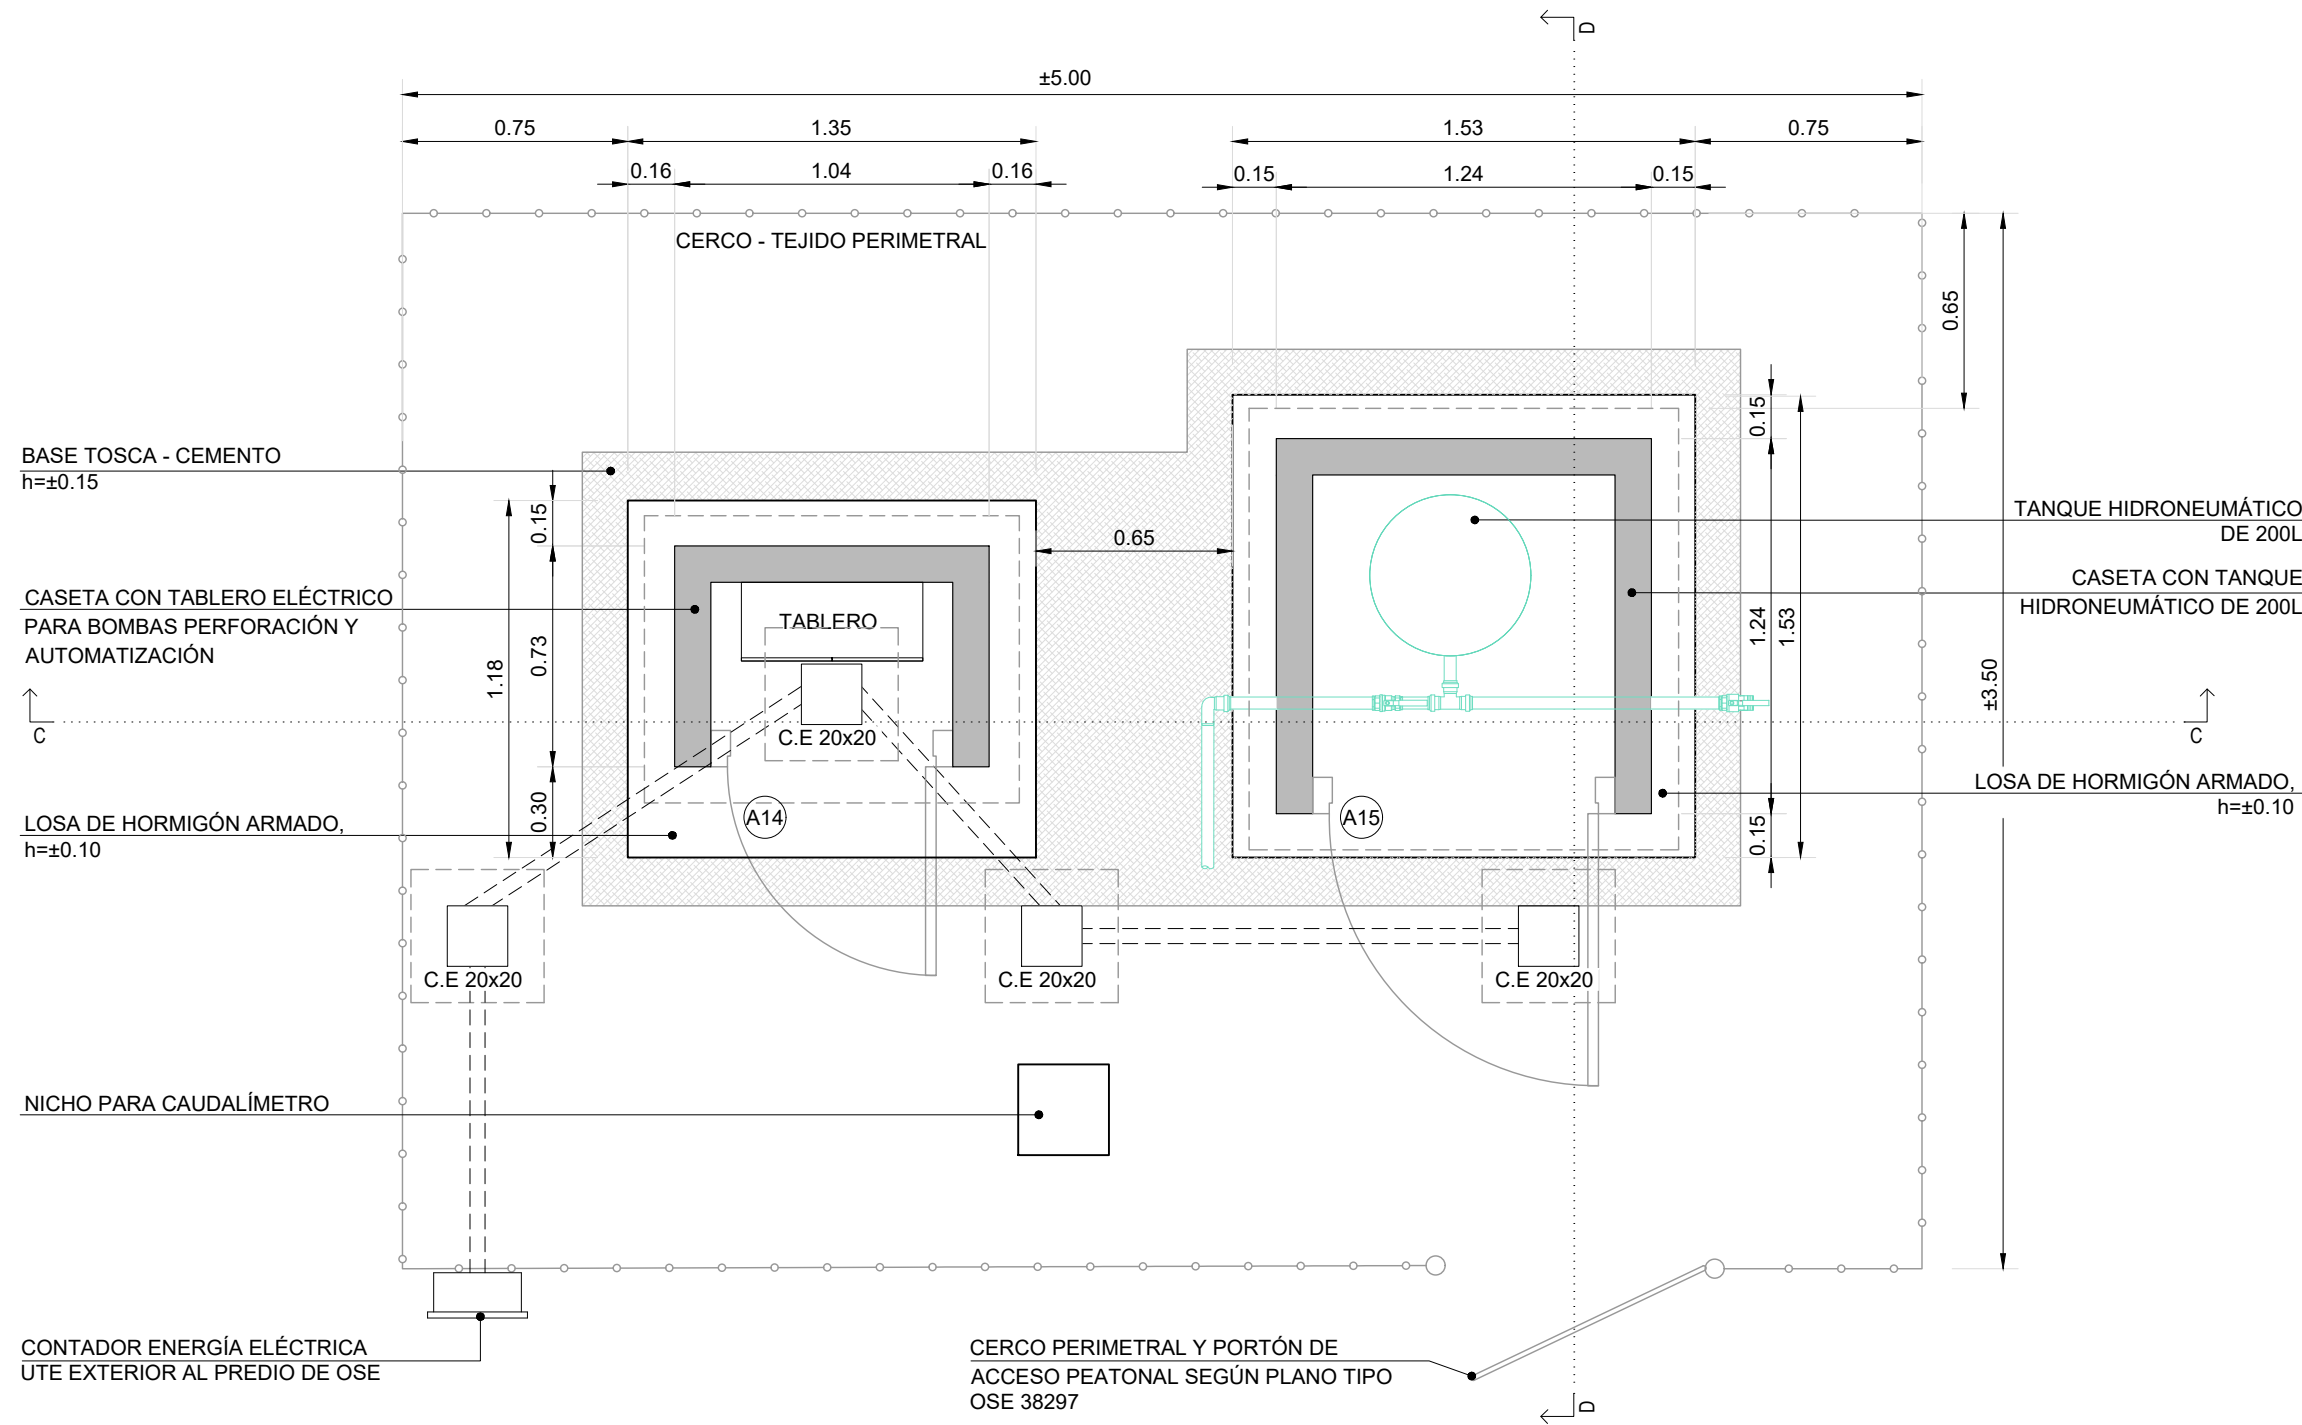

PLANTA DE ARQUITECTURA

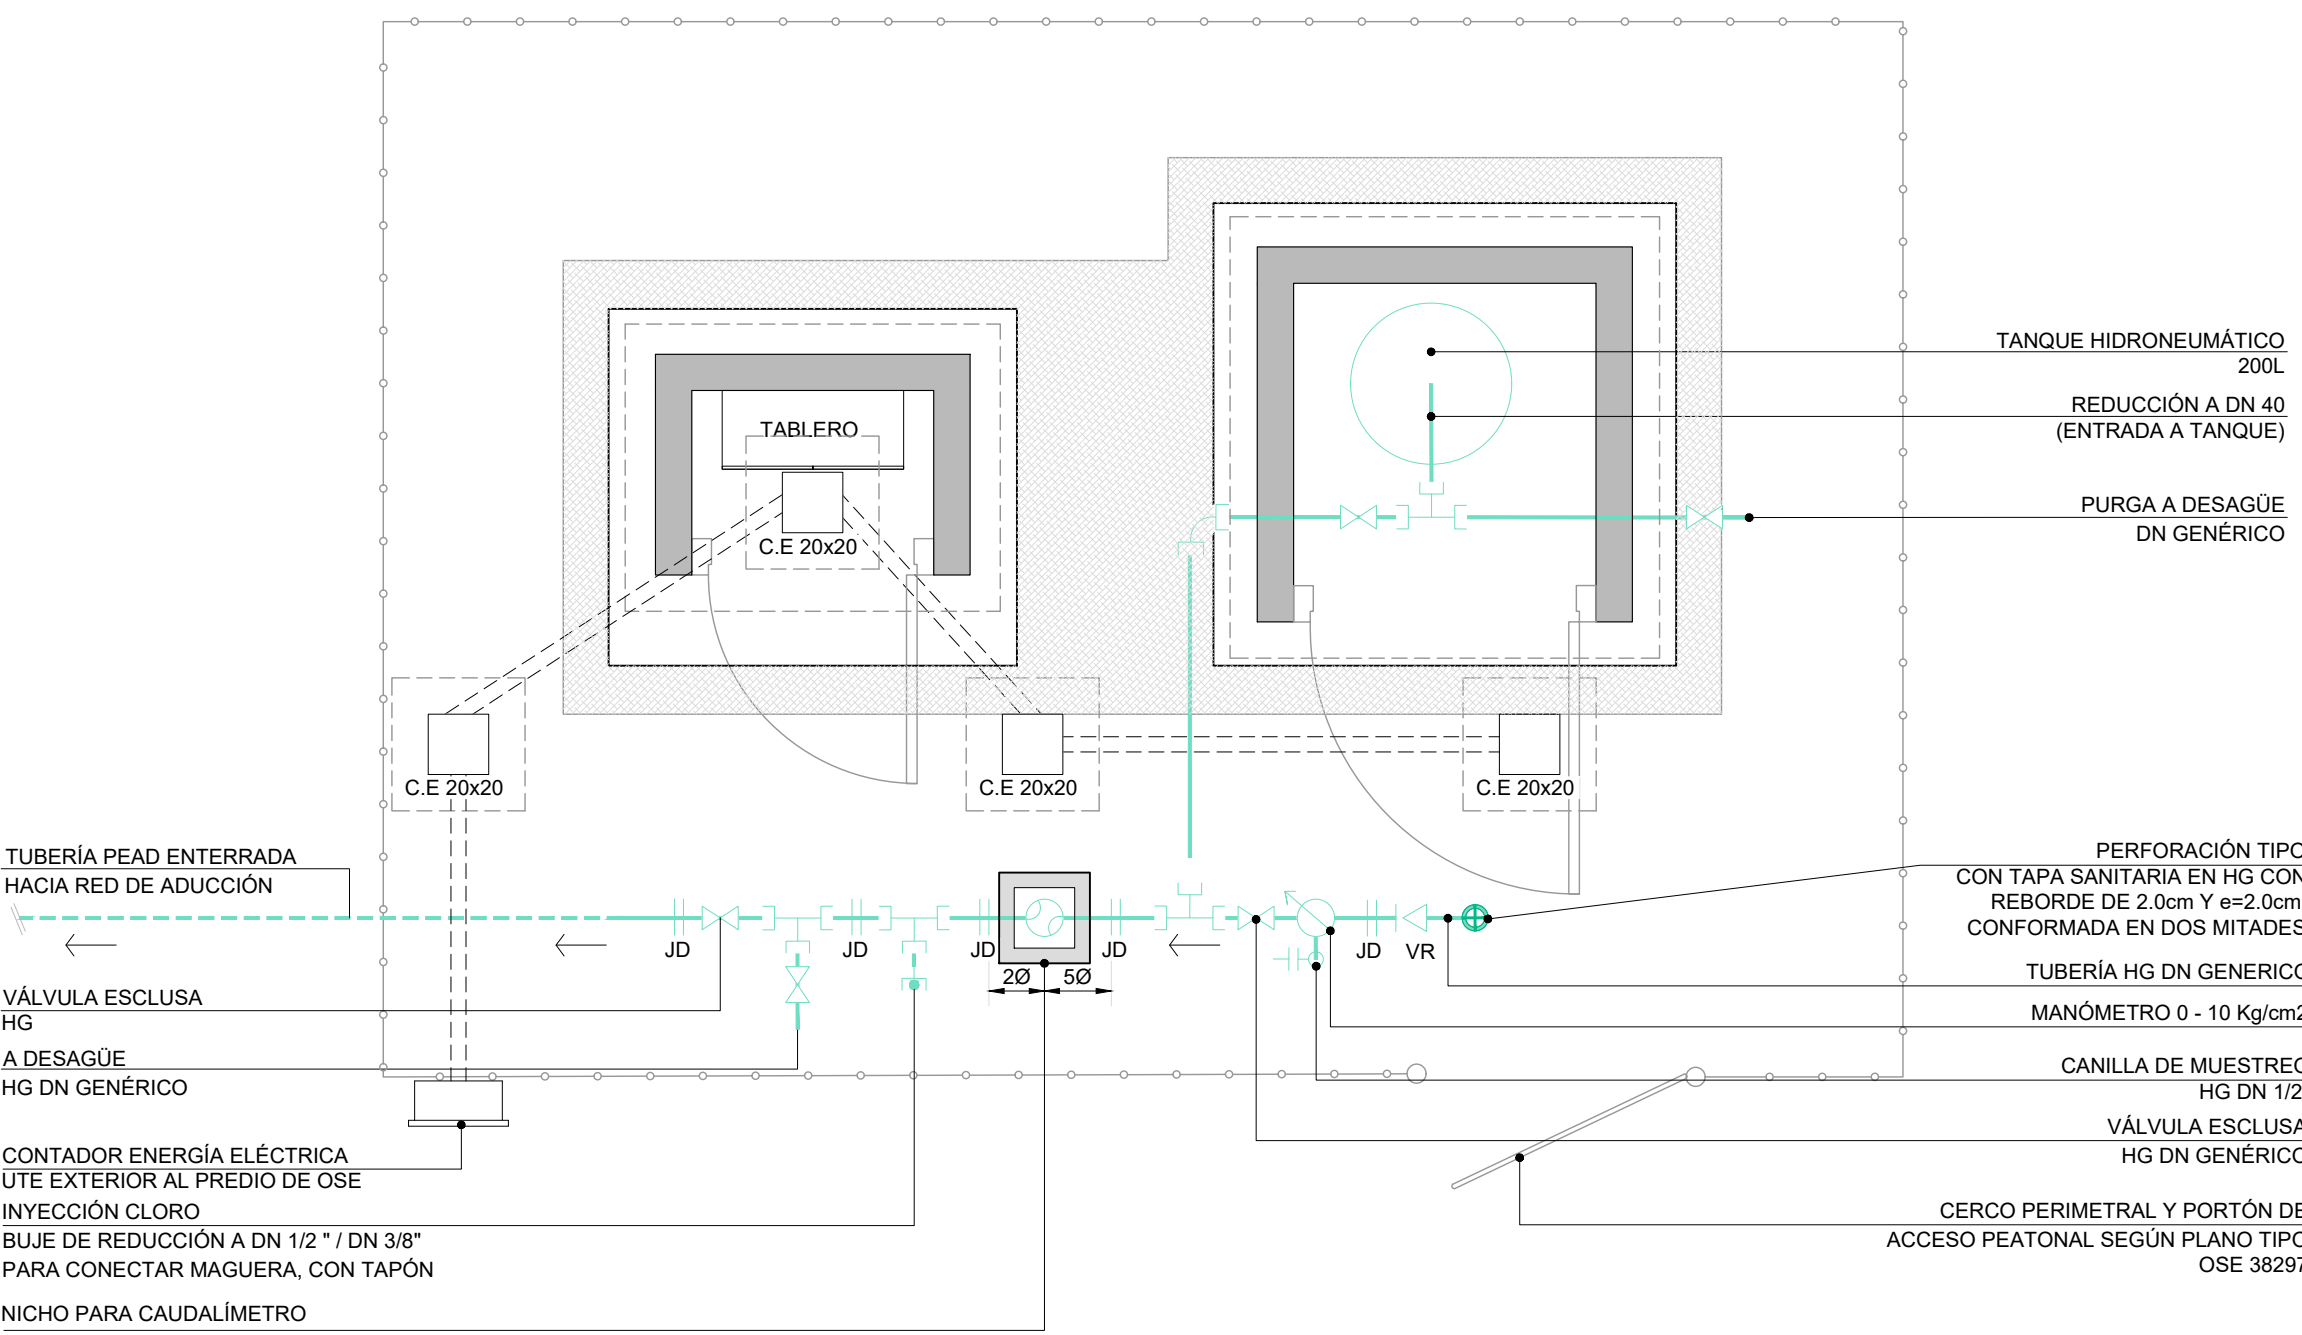


PLANTA HIDRÁULICA


TABLA - DETALLE PERFORACIONES

PERFORACIÓN	EQUIPO DE BOMBEO		MATERIAL Y DIÁMETRO TUBERÍA (DN GENÉRICO)		TANQUE HIDRONEUMÁTICO (L)
	Q (L/s)	H (mca)	EN PERFORACIÓN	MANNIFOLD	
Perf. 51.1.018	6,1	79,0	PEAD PN12 Ø90	HG DN 3"	200
Perf. 51.1.021	12,2	80,0	PEAD PN12 Ø160	HG DN 6"	200

FACHADA PRINCIPAL

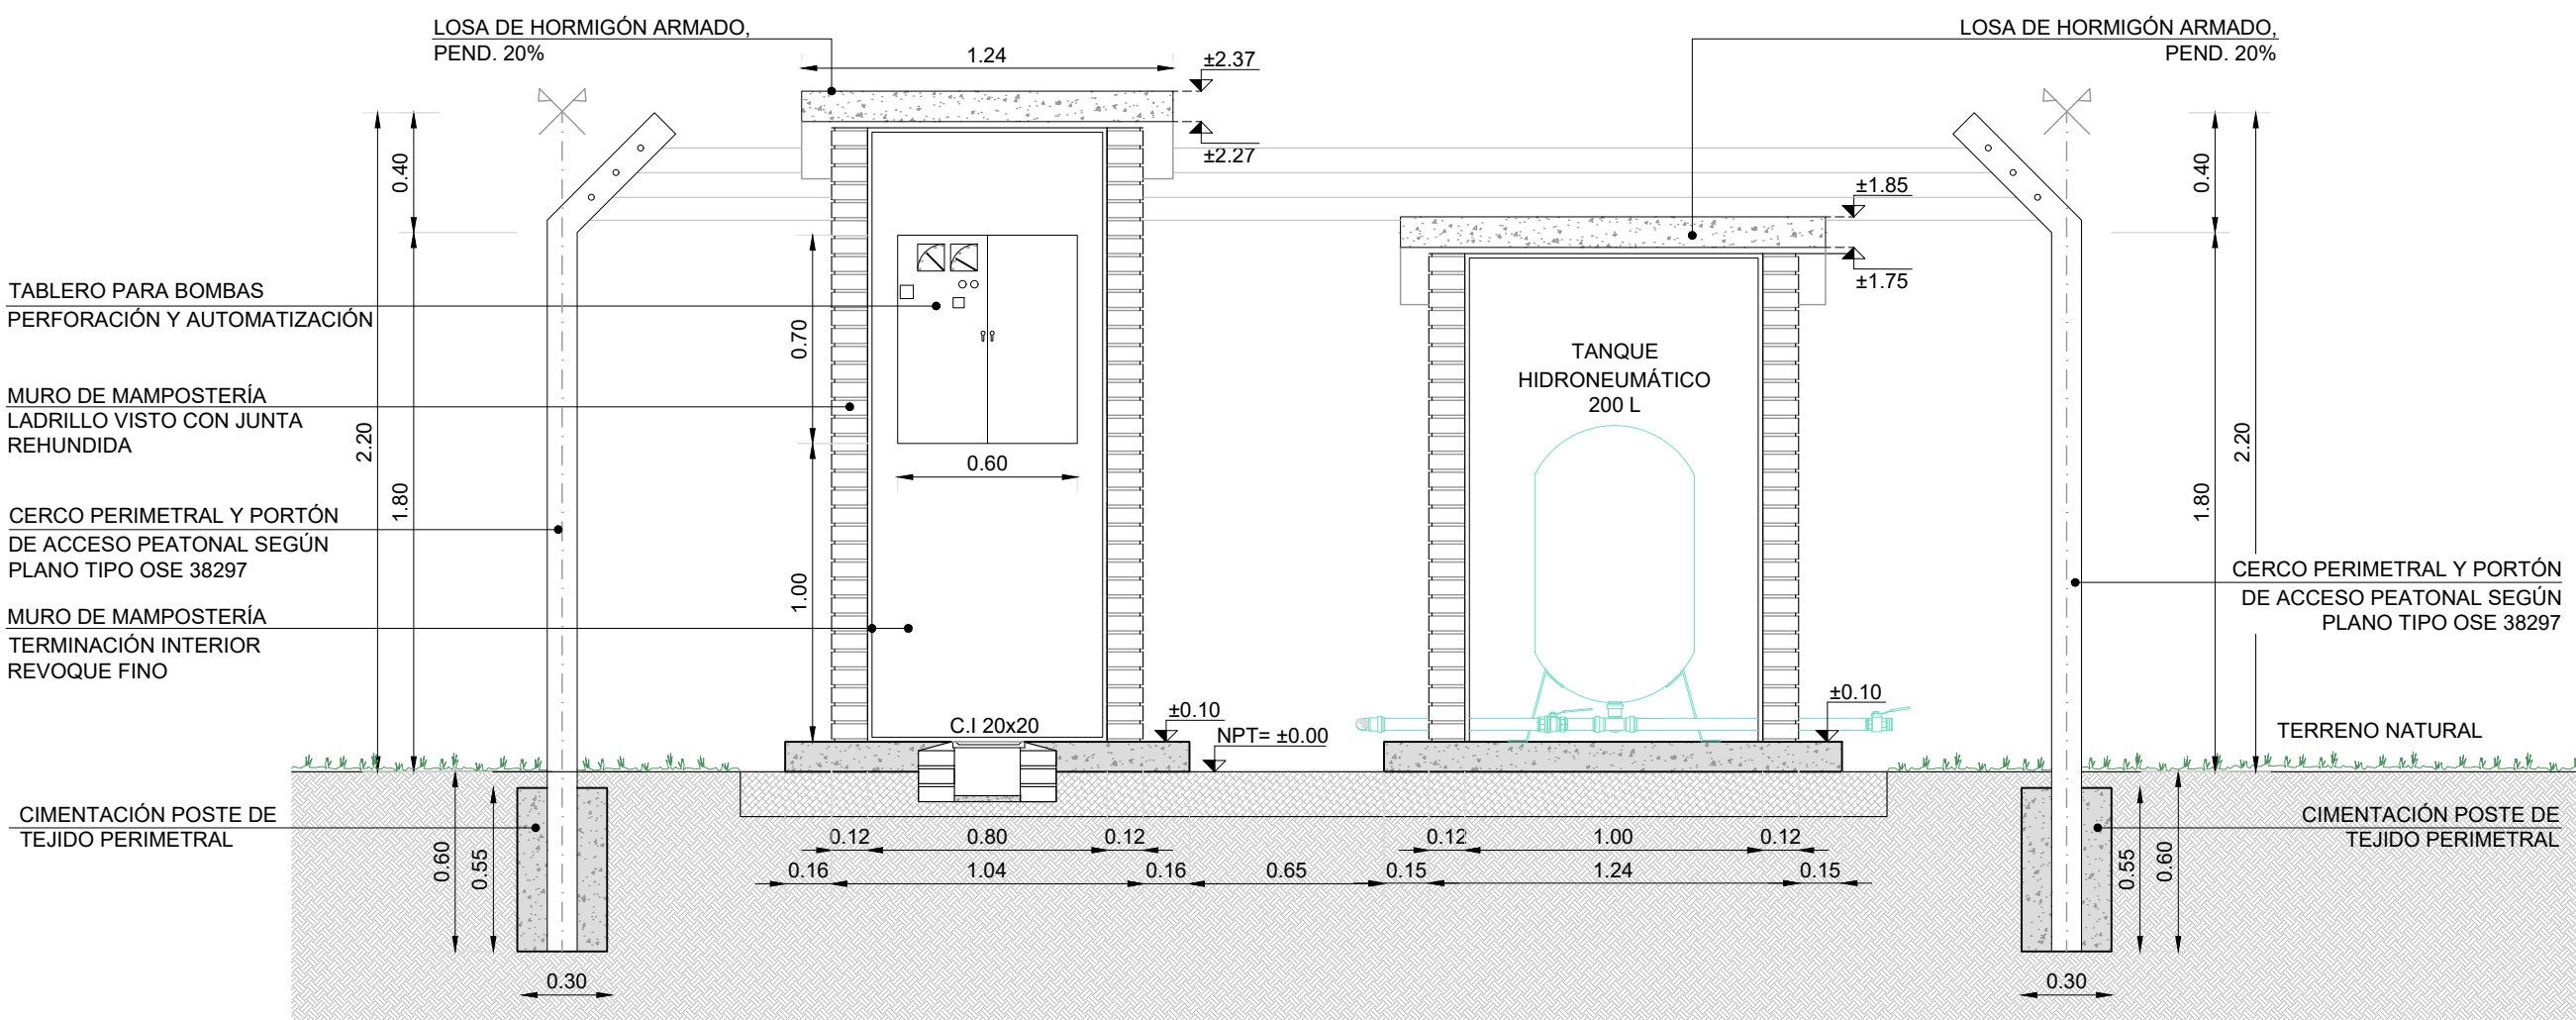

CORTE C-C

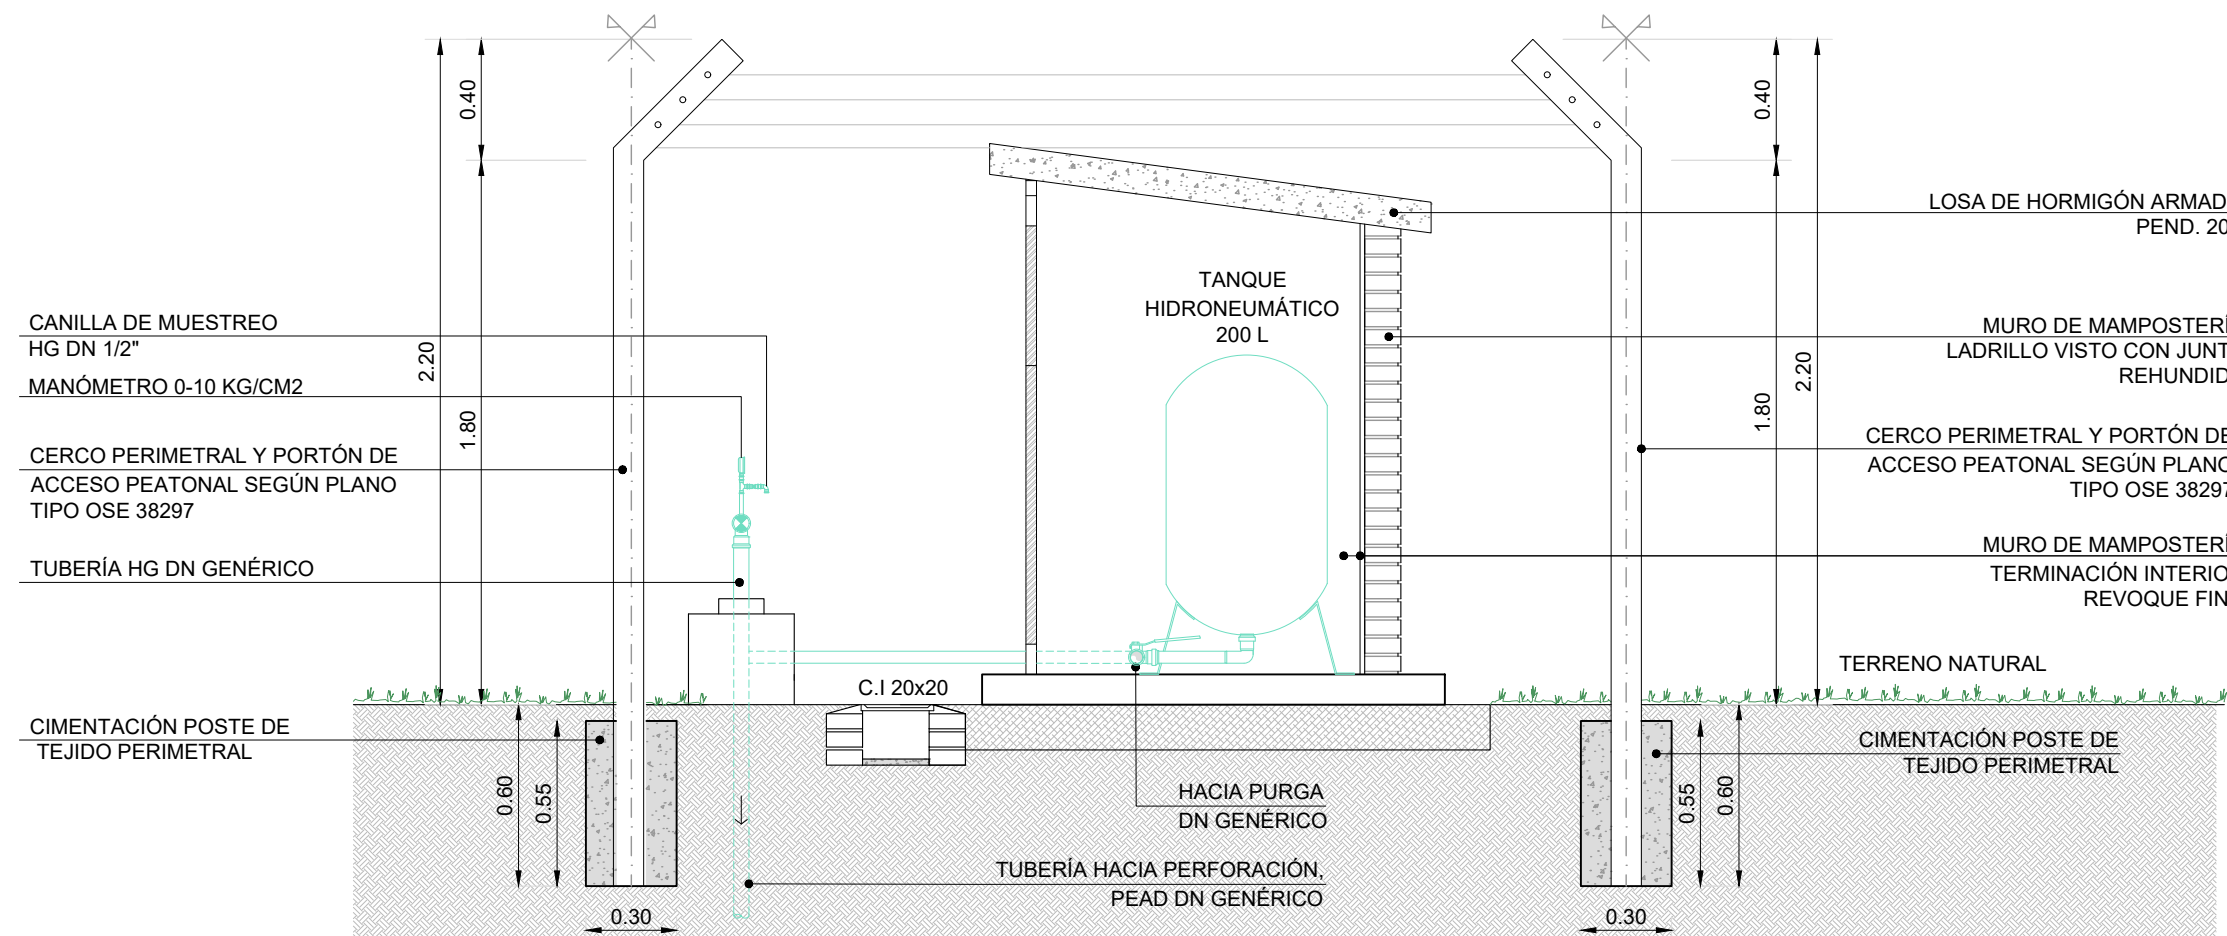

CORTE D-D

PLANO DE UBICACIÓN - ESCALA 1:80000



REFERENCIAS

SÍMBOLO	DENOMINACIÓN
	CERCO PERIMETRAL NUEVO
	PORTONES DE ACCESO NUEVOS
	CERRAMIENTO EXTERIOR EN MAMPOSTERÍA
	BASE DE HORMIGÓN ARMADO
	RED Y UNIDADES DE AGUA BRUTA
	PERFORACIÓN TIPO CON TAPA SANITARIA
	CAUDALÍMETRO VOLUMÉTRICO
	MANÓMETRO
	LLAVE DE PASO
	JUNTA DE DESARME
	CANILLA DE MUESTREO
	VÁLVULA DE RETENCIÓN

REFERENCIAS TERMINACIONES - PL. ALBAÑILERÍA

- A14 PUERTA BATIENTE CON REJILLA DE VENTILACIÓN, DIMS. 0.80x2.04
A15 PUERTA BATIENTE CON REJILLA DE VENTILACIÓN, DIMS. 1.00x1.60

NOTAS

1. LAS MEDIDAS SON APROXIMADAS SE AJUSTARÁN EN OBRA.
2. EL CERCO PERIMETRAL Y PORTÓN DE ACCESO PEATONAL SE DEBERÁN REALIZAR SEGÚN EL PLANO TIPO DE OSE N° 38297.
3. PREVER SUMINISTRO E INSTALACIÓN DE LUMINARIA EXTERIOR EN COLUMNA DE H.A. (LUMINARIA LED CON FOTOCÉLULA INCORPORADA) PARA UNA CORRECTA ILUMINACIÓN DEL PREDIO.
4. DENTRO DE CADA UNA DE LAS CASETAS PREVER SUMINISTRO E INSTALACIÓN DE LUMINARIA INTERIOR (LUMINARIA LED DE 10w) Y TOMACORRIENTE.

ING. MARGARITA PINTOS
GERENTE

ING. GABRIELA ORUZ
JEFE DIVISION
ESTUDIOS Y PROYECTOS

EQUIPO DE TRABAJO:

- Ing. Carlos Roda
- Ing. Paula Pigola
- Ing. Nathalia Kaminski
- Arq. Mariana Marchesano
- Arq. Maite Castiñeira
- Arq. Romina Scattone

ESTE PLANO CONSTA DE 54 PLANCHAS

OBRAS SANITARIAS DEL ESTADO

DEPARTAMENTO: RIO NEGRO LOCALIDAD: YOUNG ANTEPROYECTO

USINA POTABILIZADORA Y SISTEMA DE ABASTECIMIENTO

REDES EXTERIORES- ADUCCIÓN Y REFUERZOS

PLANTA TIPO PERFORACIONES

PERFORACIÓN CON HIDRONEUMÁTICO

CONTRAPARTE DE PROYECTO	CONTRAPARTE DE PROYECTO	ESCALA 1/25
CONTRAPARTE DE PROYECTO	CONTRAPARTE DE PROYECTO	FECHA JULIO 2023
CONTRAPARTE DE PROYECTO	CONTRAPARTE DE PROYECTO	PLANO N° 47.638-RE-08