


PERFIL LONGITUDINAL EMISARIO


H: 1/1000 V: 1/100
ESCALA 1:1000

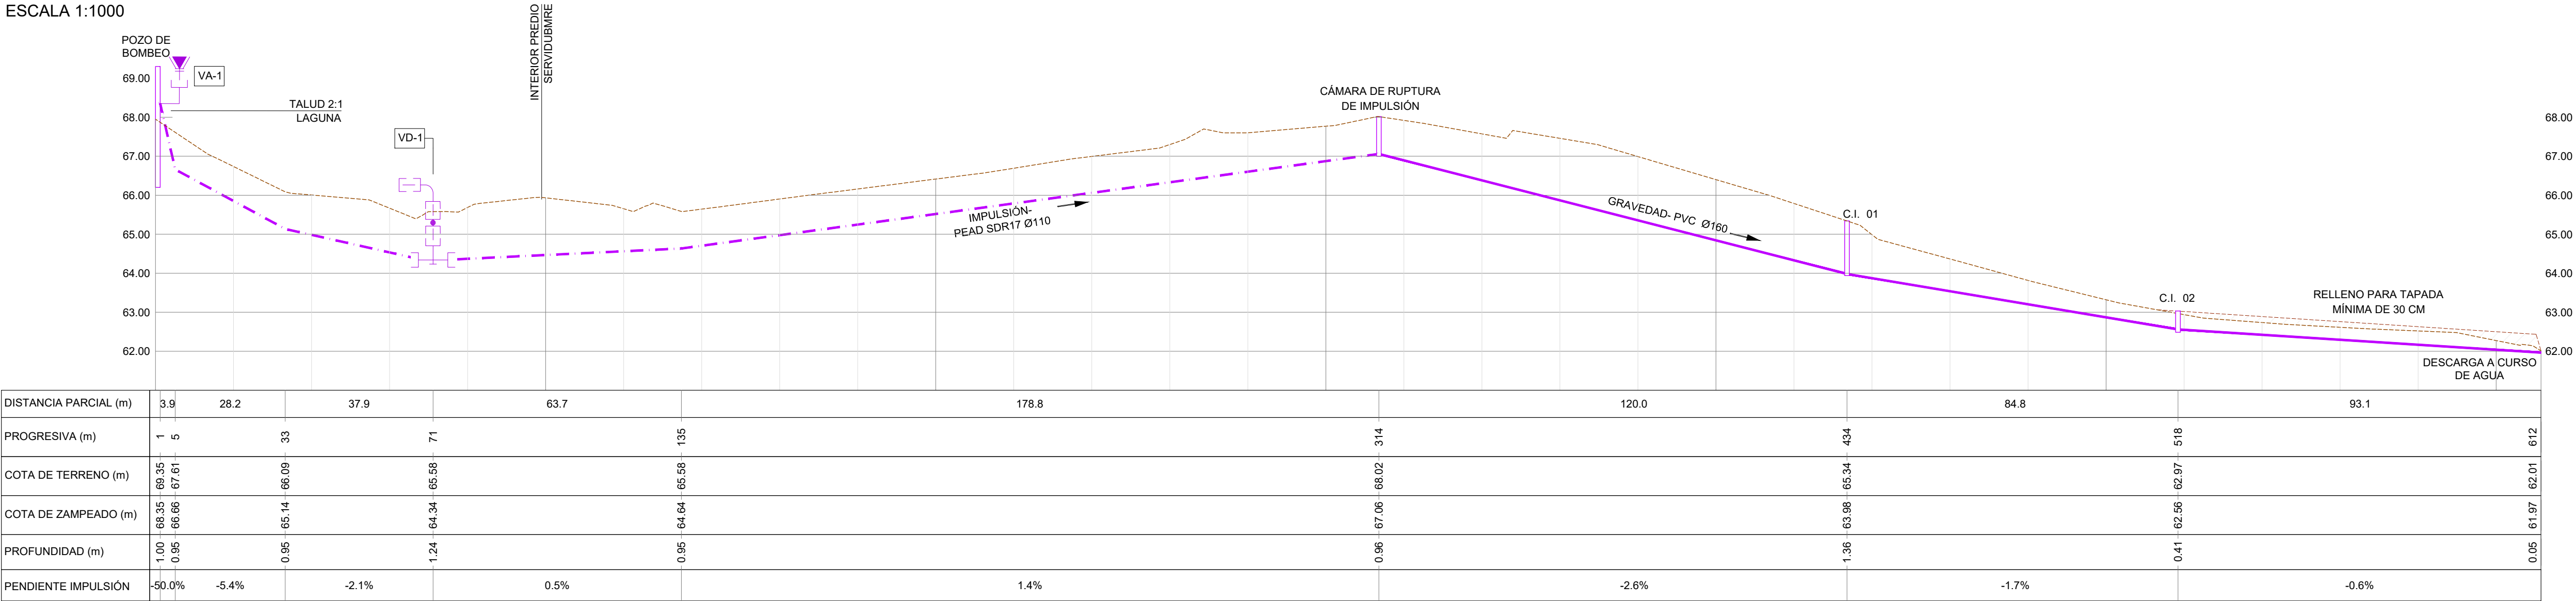


NOTA: LA TAPADA MINIMA SERÁ DE 80 CM A EXCEPCIÓN DEL TRAMO DE DESCARGA.

PLANTA GENERAL EMISARIO

ESCALA 1:2000

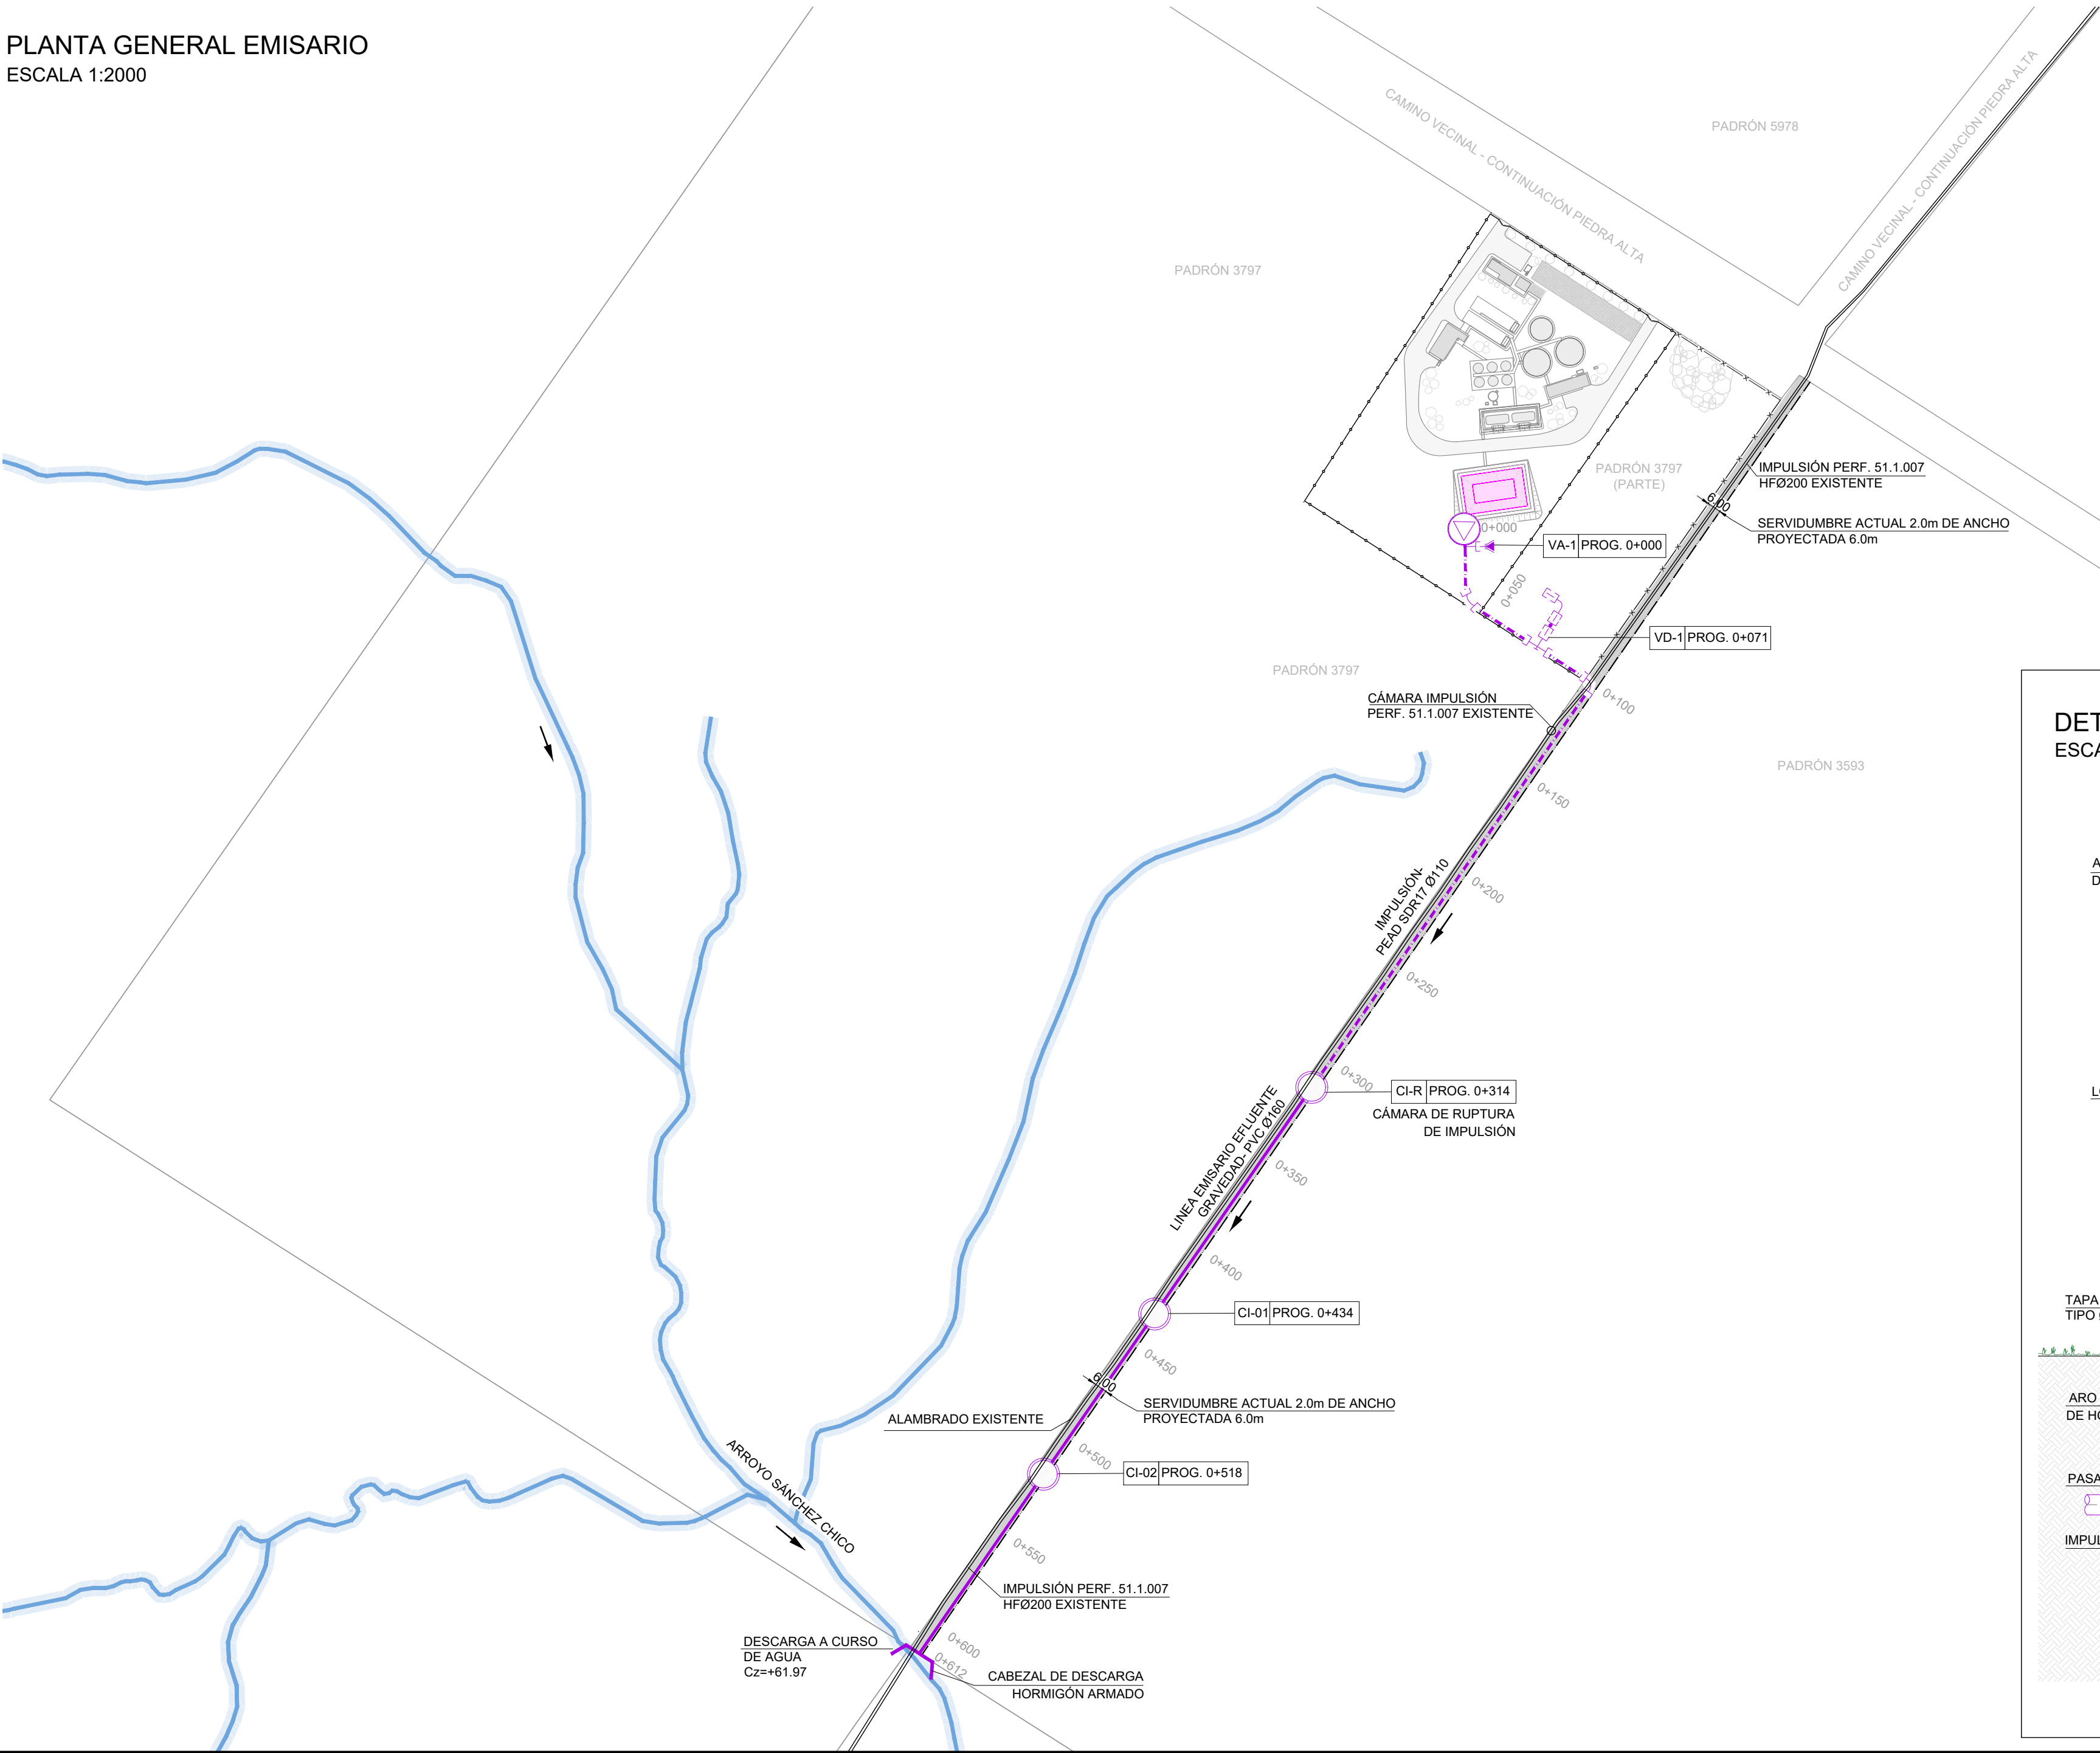

DETALLE CÁMARA DE RUPTURA DE IMPULSIÓN
ESCALA 1:25

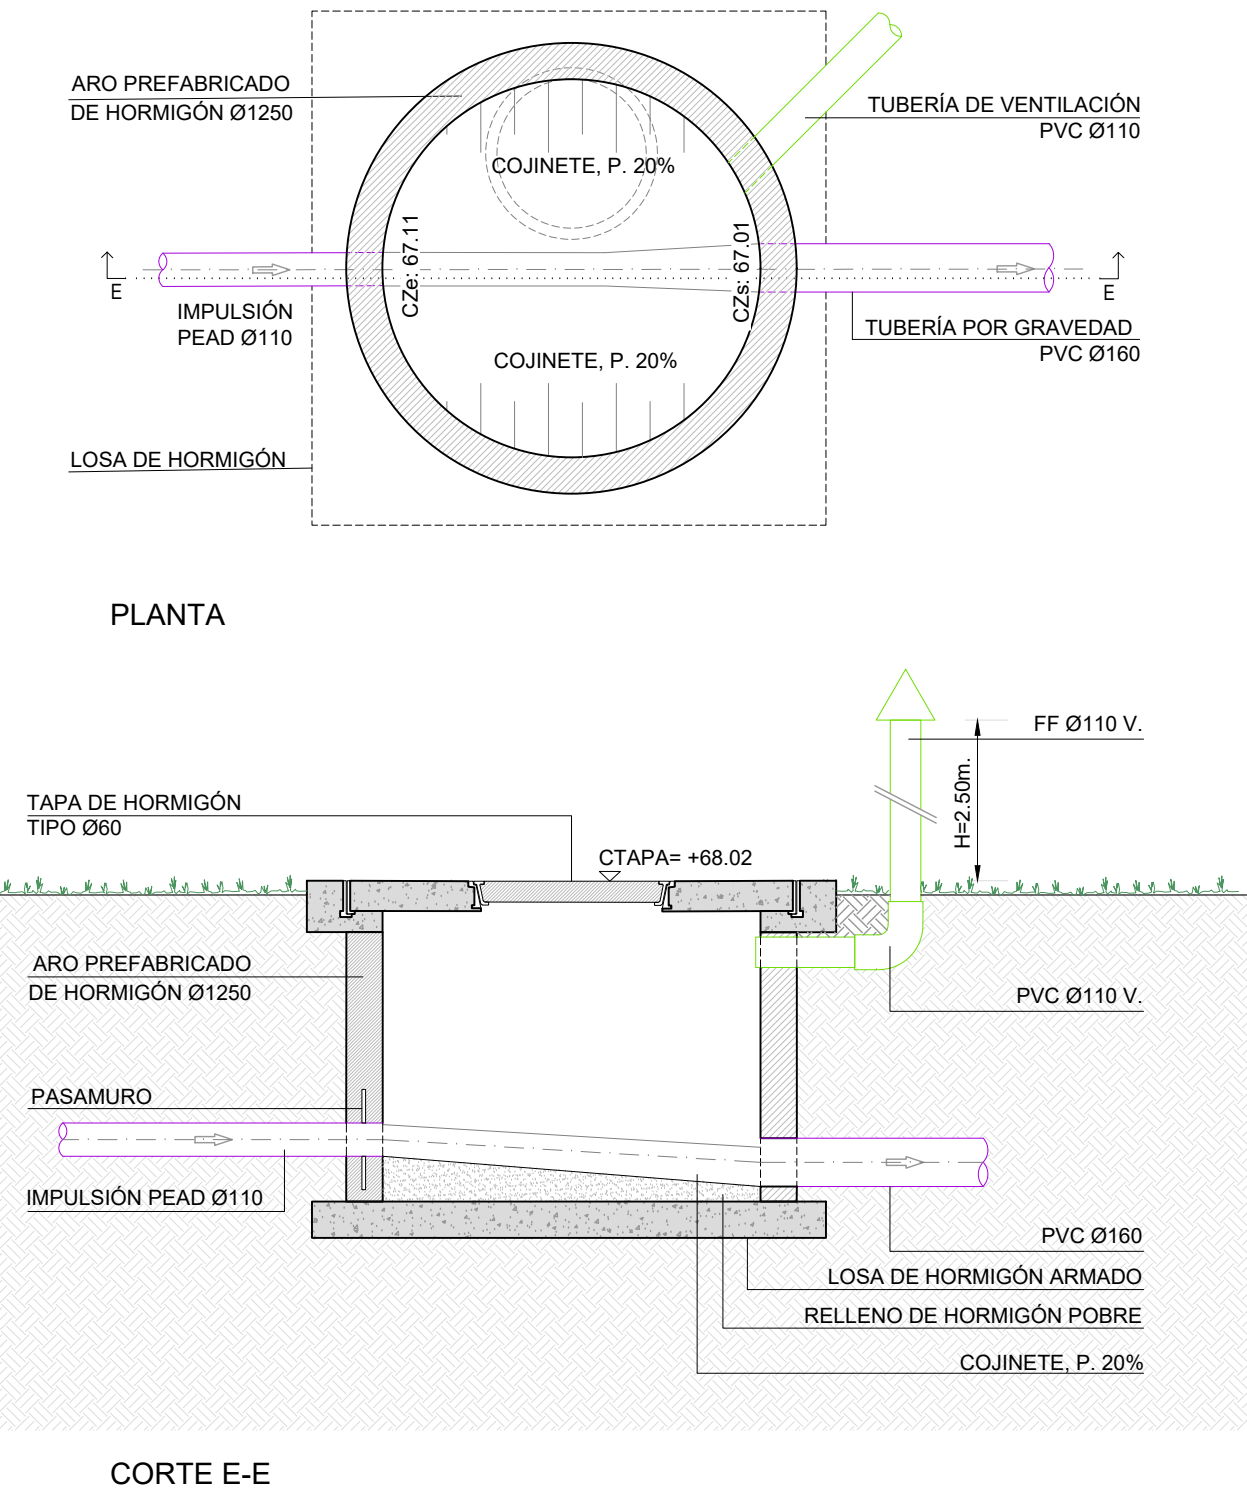

PLANO DE UBICACIÓN - ESCALA 1:20000



REFERENCIAS

SÍMBOLO	DENOMINACIÓN
	CERCO PERIMETRAL NUEVO
	CERCO PERIMETRAL EXISTENTE
	LÍMITE AMPLIACIÓN DE SERVIDUMBRE
	RED EXISTENTE
	TUBERÍA POR GRAVEDAD
	TUBERÍA IMPULSIÓN
	AMPLIACIÓN LÍMITE DE SERVIDUMBRE
	VÁLVULA DE DESCARGA
	VÁLVULA DE AIRE
	POZO DE BOMBEO
	CÁMARAS DE INSPECCIÓN Ø1250

NOTAS

- LA FUENTE DE INFORMACIÓN UTILIZADA PARA GRAFICAR LAS TUBERÍAS EXISTENTES SE TOMA DEL SIGUIENTE DOCUMENTO: "Red Agua, Young-A0, todoo 2020, 8_14, sin sectores.pdf"
- SE TOMA COMO PUNTO DE REFERENCIA ALTIMÉTRICA A LA PERFORACIÓN NO UTILIZADA, QUE SE ENCUENTRA EN LA ESQUINA NORESTE DEL PREDIO (VER LÁMINA 47.638-PT-01).
- LAS COTAS ESTÁN REFERIDAS AL MODELO GEODAL EGR08.
- LAS CÁMARAS DEL TRAMO DE GRAVEDAD SERÁN SEGÚN EL PLANO GENERAL DE OSE N° 22282/1. LOS MARCOS Y TAPAS DE LOS MISMOS SE REGISTRAN POR EL PLANO N° 23412.

GERENCIA DE AGUA POTABLE
ING. MARGARITA PINTOS
GERENTE

ESTE PLANO CONSTA DE 54 PLANCHAS

OBRAS SANITARIAS DEL ESTADO

DEPARTAMENTO: RIO NEGRO LOCALIDAD: YOUNG ANTEPROYECTO

USINA POTABILIZADORA Y SISTEMA DE ABASTECIMIENTO

REDES EXTERIORES
EMISARIO
PLANTA Y PERFIL

CONTRAPARTE DE PROYECTO

ING. GABRIELA GRUZ
JEFE DIVISION ESTUDIOS Y PROYECTOS

EQUIPO DE TRABAJO:

- Ing. Carlos Roda
- Ing. Paula Pigola
- Ing. Nathalia Kaminski

- Arq. Mariana Marchesano
- Arq. Maite Castiñeira
- Arq. Romina Scattone

ESCALA INDICADAS

FECHA JULIO 2023

PLANO N° 47.638-RE-09