

SERVIDUMBRE de ACUEDUCTO

Area afectada por Servidumbre
Ver Planilla

Plano del Ing. Agrimensor Jorge Mario Ferreira, de setiembre de 1962, registrado con el número 730 el 6 de diciembre de 1962.
(los padrones afectados por servidumbre corresponden a las fracciones 5 y 13 del referido plano)

2) La presente servidumbre no constituye subdivisión de predios, no pudiéndose enajenar en forma independiente.

Art. 17º, Decreto 318/995
USO INTERNO DE CATASTRO

Cotejado, sin observaciones y cumplidas las disposiciones vigentes,

se inscribe con el N° 5458

Se fijaron timbres de la Caja de Jubilaciones y Pensiones de Pro—

profesionales Universitarios por \$ **EXENTO**

Fray Bentos 21 / 08 / 14 de


Técnico

Jefe del Registro/


Ing. JORGE MINOLA
Gerente Departamento de Obras

Ing. Agrim. GERMAN DELLEPIANE
Jefe División Agrimensura

RODOLFO PEREZ
Asistente Agrim. - Diseño CAD

NUMERO DE PLANO O.S.E.

42319

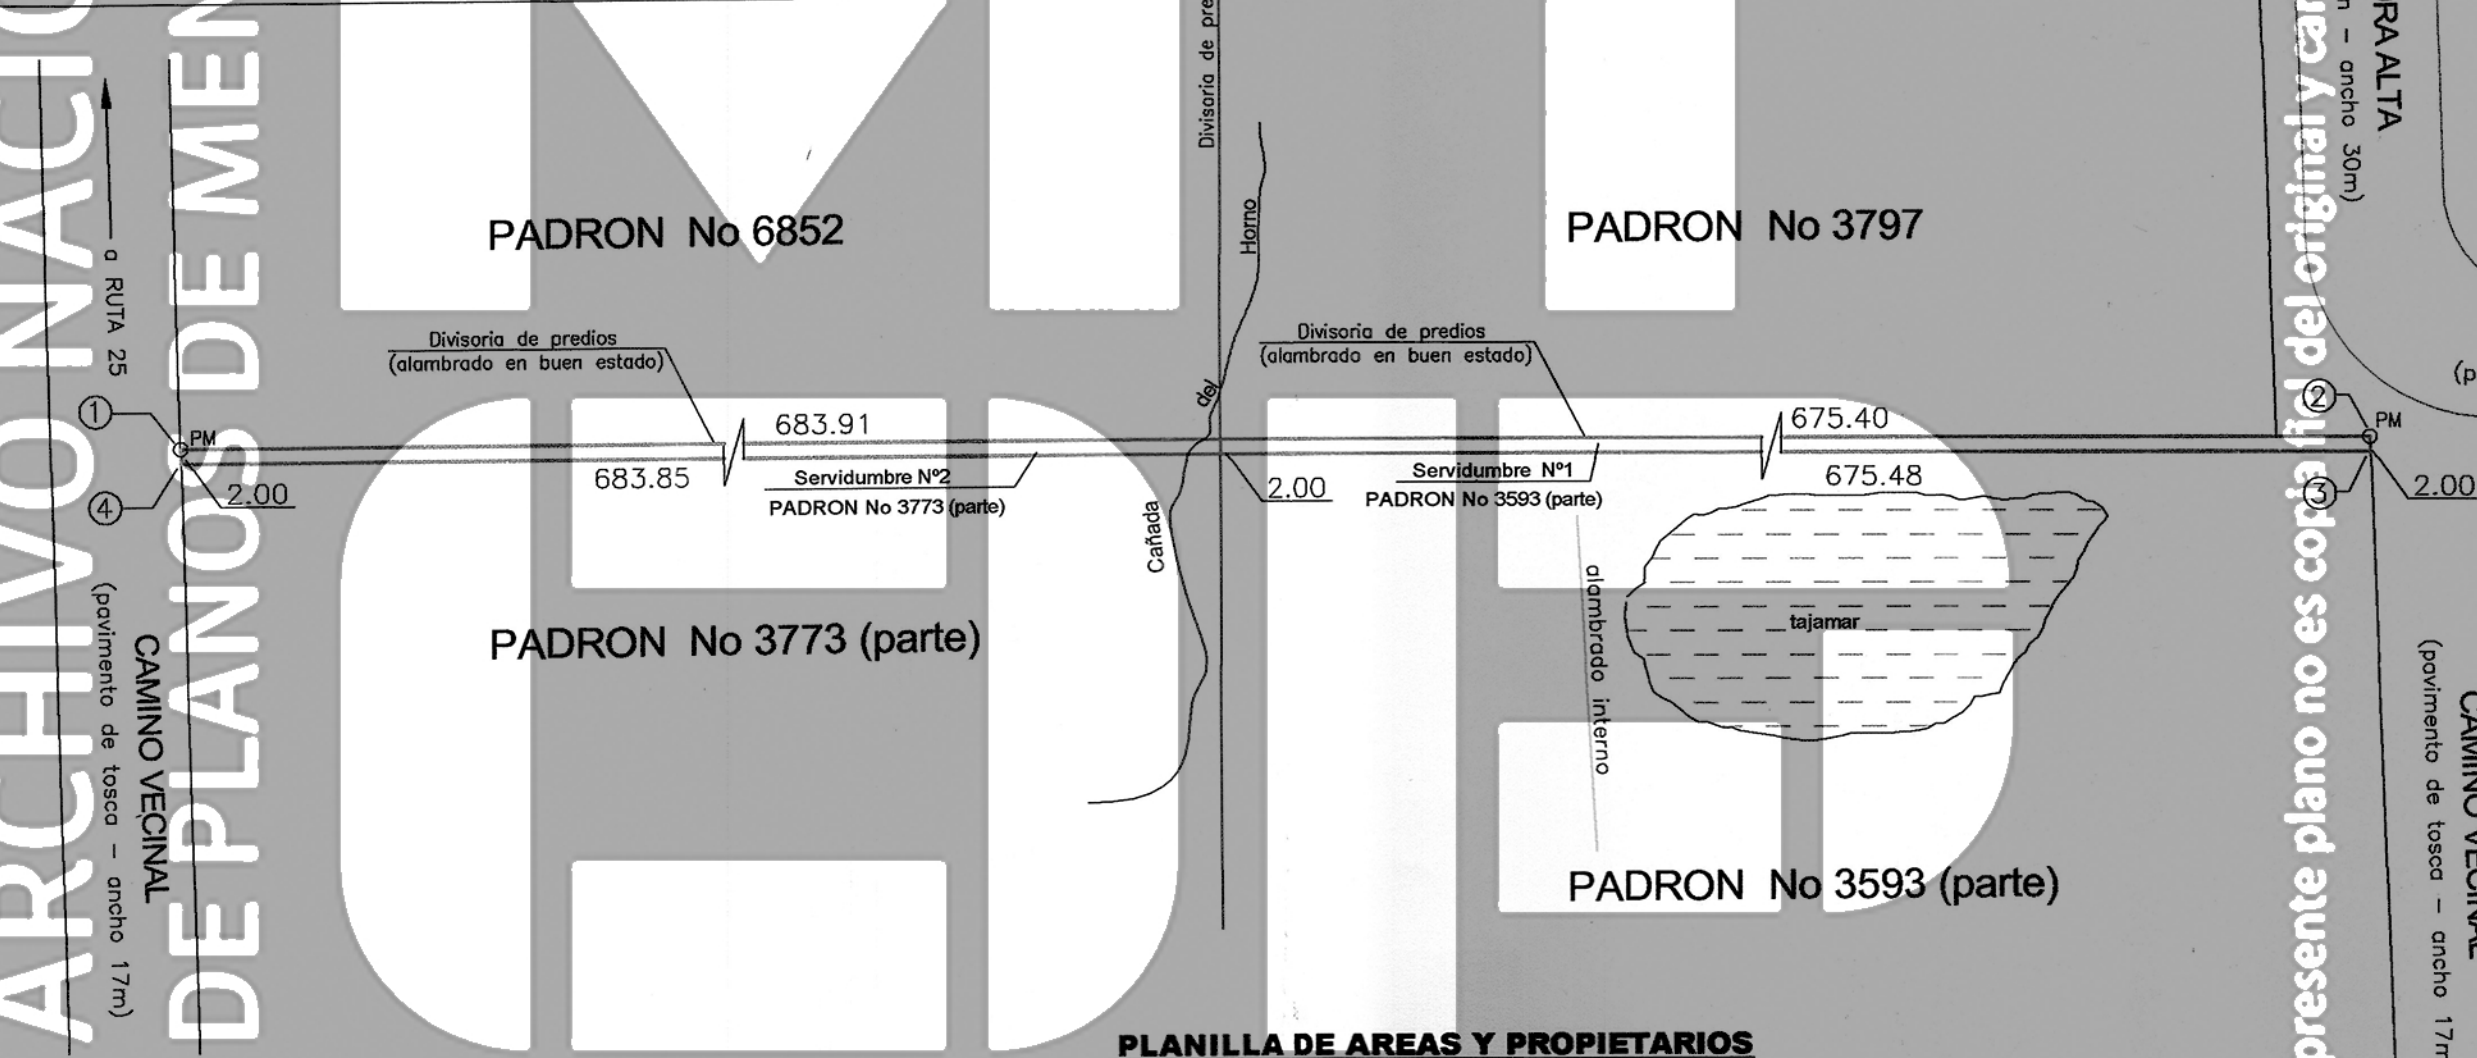

PLANILLA DE AREAS Y PROPIETARIOS

SERVIDUMBRE No	PADRON No	AREA	PROPIETARIO
1	3593 (parte)	1350.88 mc	Anatolio Schur
2	3773 (parte)	1367.76 mc	Milka Negrin

AREA TOTAL OCUPADA POR SERVIDUMBRE DE ACUEDUCTO: 2718.64mc

PLANILLA DE COORDENADAS

PUNTO	X	Y
①	971.26	1159.3
②	101.60	114.6
③	100.00	115.8
④	969.72	1160.6

Escala Gráfica 1:1000

Escala Gráfica 1:1000

