


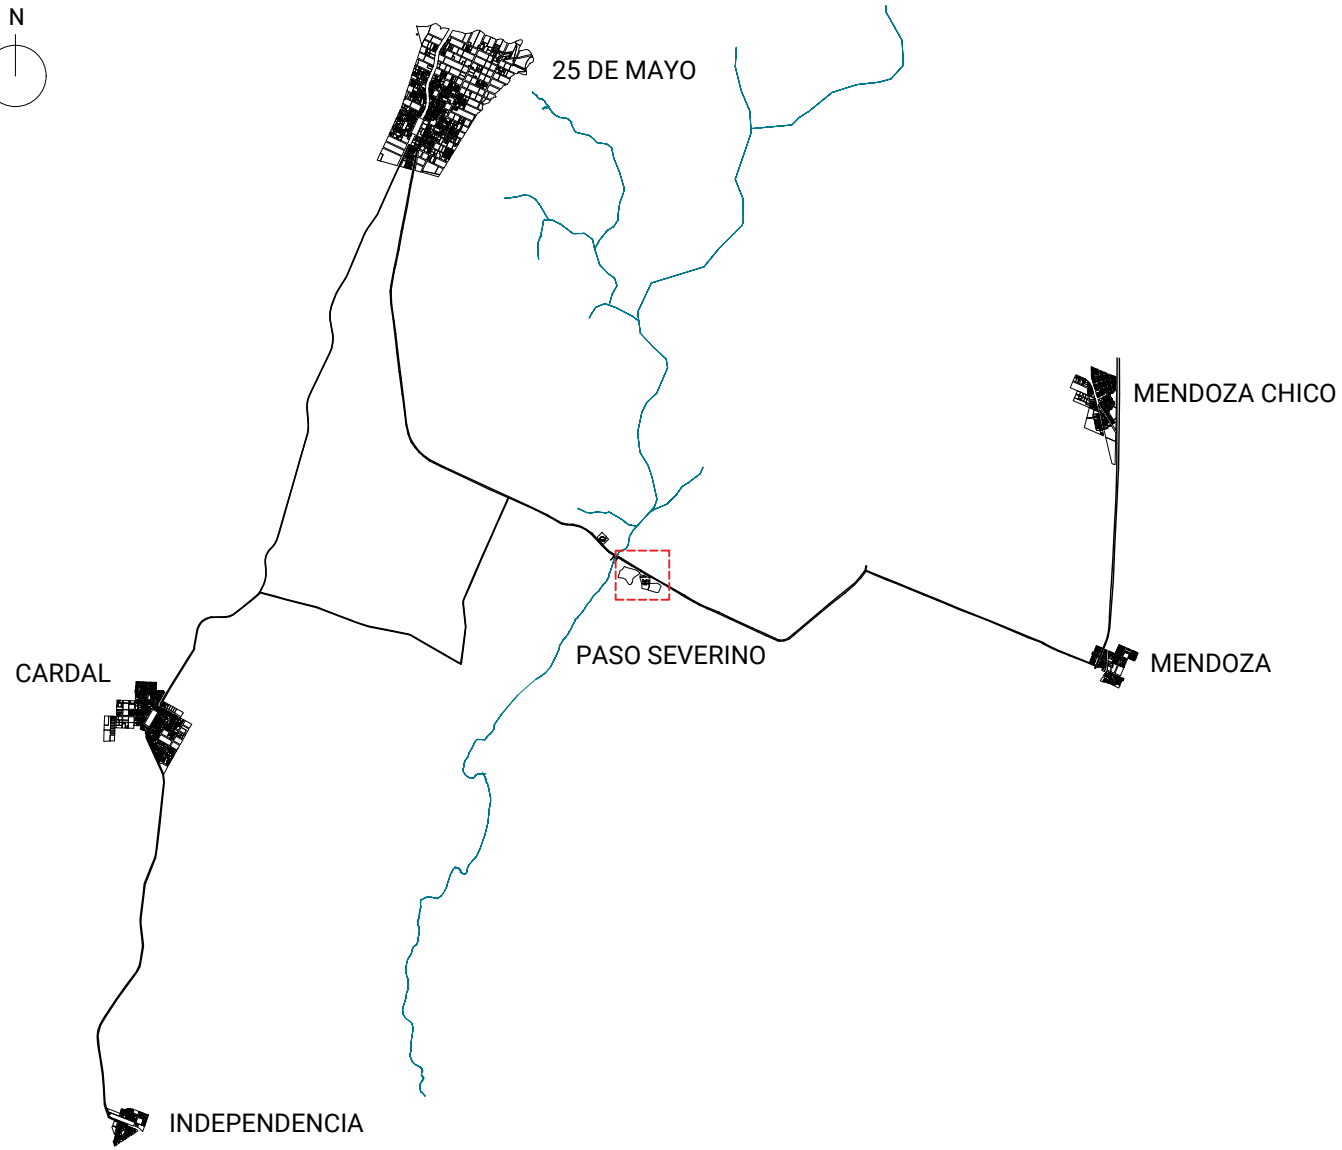

UBICACI N



REFERENCIAS

- TUBER A POR GRAVEDAD
- TUBER A DE IMPULSI N
- AGUA BRUTA
- AGUA TRATADA
- LODOS
- TUBER A EXISTENTE
- ZONA DE VEGETACI N

NOTAS

El cero de proyecto corresponde a la cota +42.60 del cero oficial.


INC. JORGE BELLACAMBA
COORDINADOR


INC. MAIA CALVO

ESTE PLANO CONSTA DE 35 PLANCHAS


GERENCIA DE AGUA POTABLE

INC. MARCARITA PENTOS
GERENTE

OBRAS SANITARIAS DEL ESTADO

DEPARTAMENTO: FLORIDALOCALIDAD: 25 DE MAYO / PASO SEVERINO / MENDOZAANTEPROYECTO

USINA POTABILIZADORA Y SISTEMA DE ABASTECIMIENTO

PLANTA POTABILIZADORA DE PASO SEVERINO

UBICACI N

CONTRAPARTE DE PROYECTOCONTRAPARTE DE PROYECTOESCALA: 1:200

CONTRAPARTE DE PROYECTOCONTRAPARTE DE PROYECTOFECHA: SEP. 2023

CONTRAPARTE DE PROYECTOCONTRAPARTE DE PROYECTOPLANO N  47745/1


INC. GABRIELA CRUZ
DISE O Y EJECUCI N