




UPA 2000T
PLANTA
ESC. 1:50

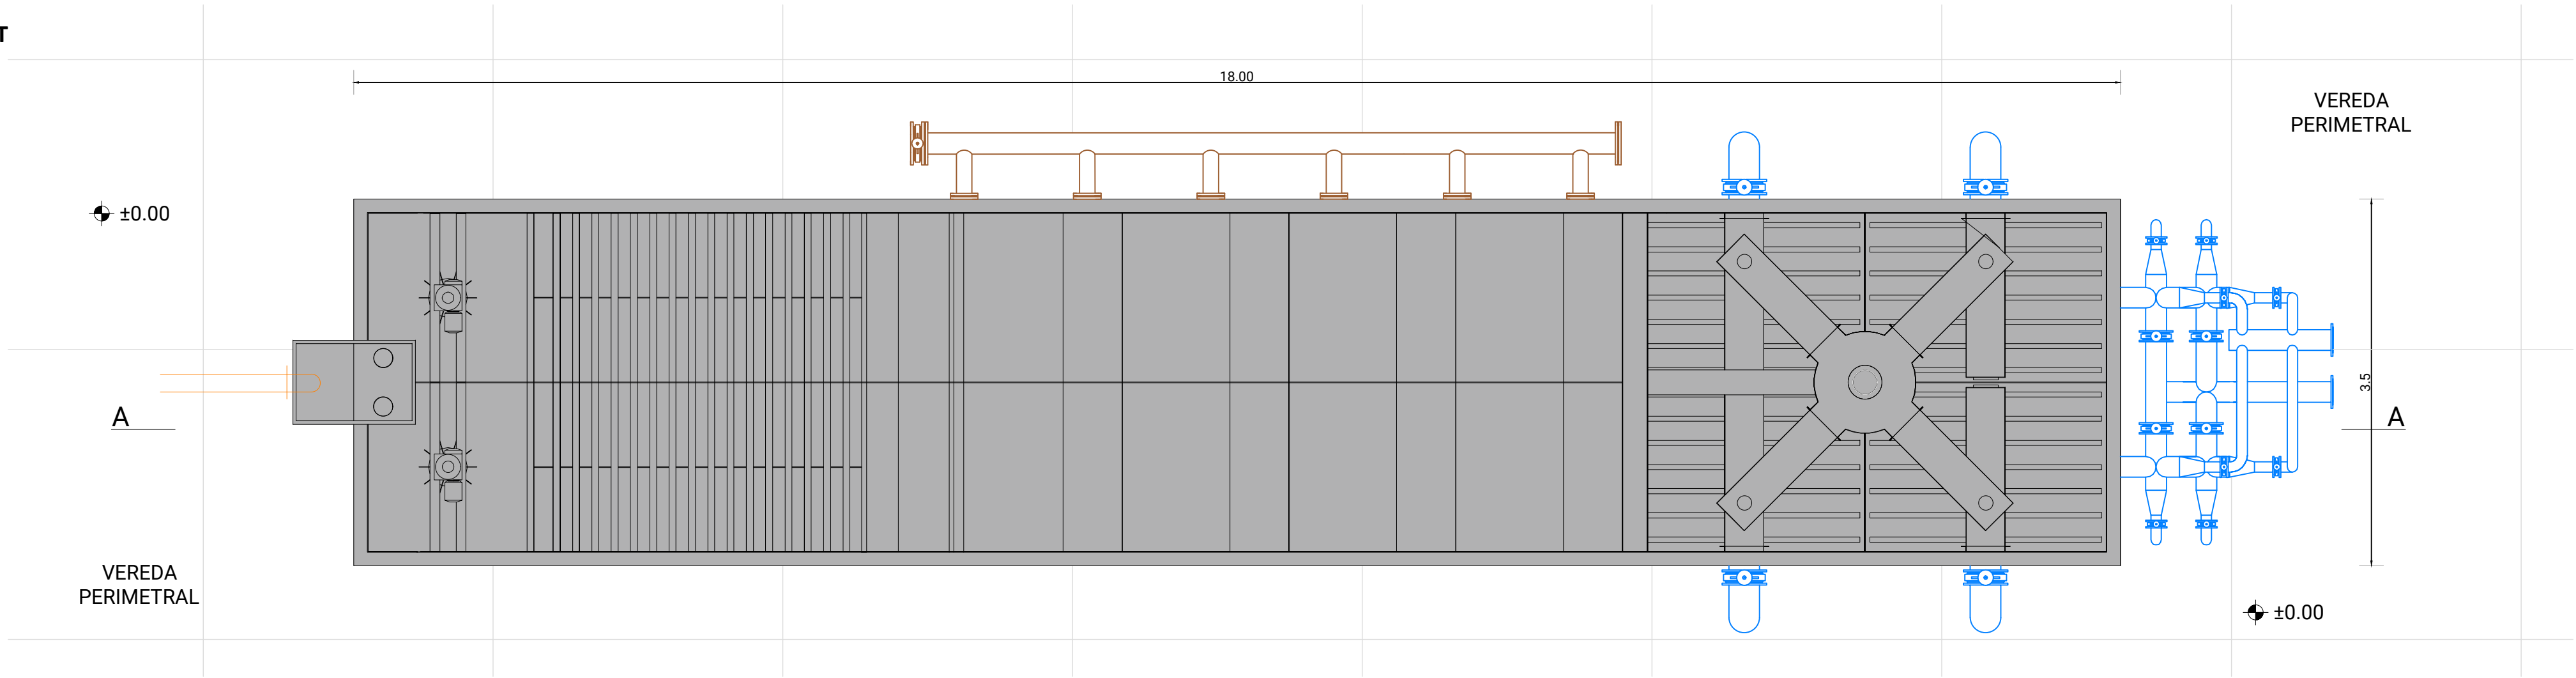


UPA 2000T
FACHADA LATERAL
ESC. 1:50

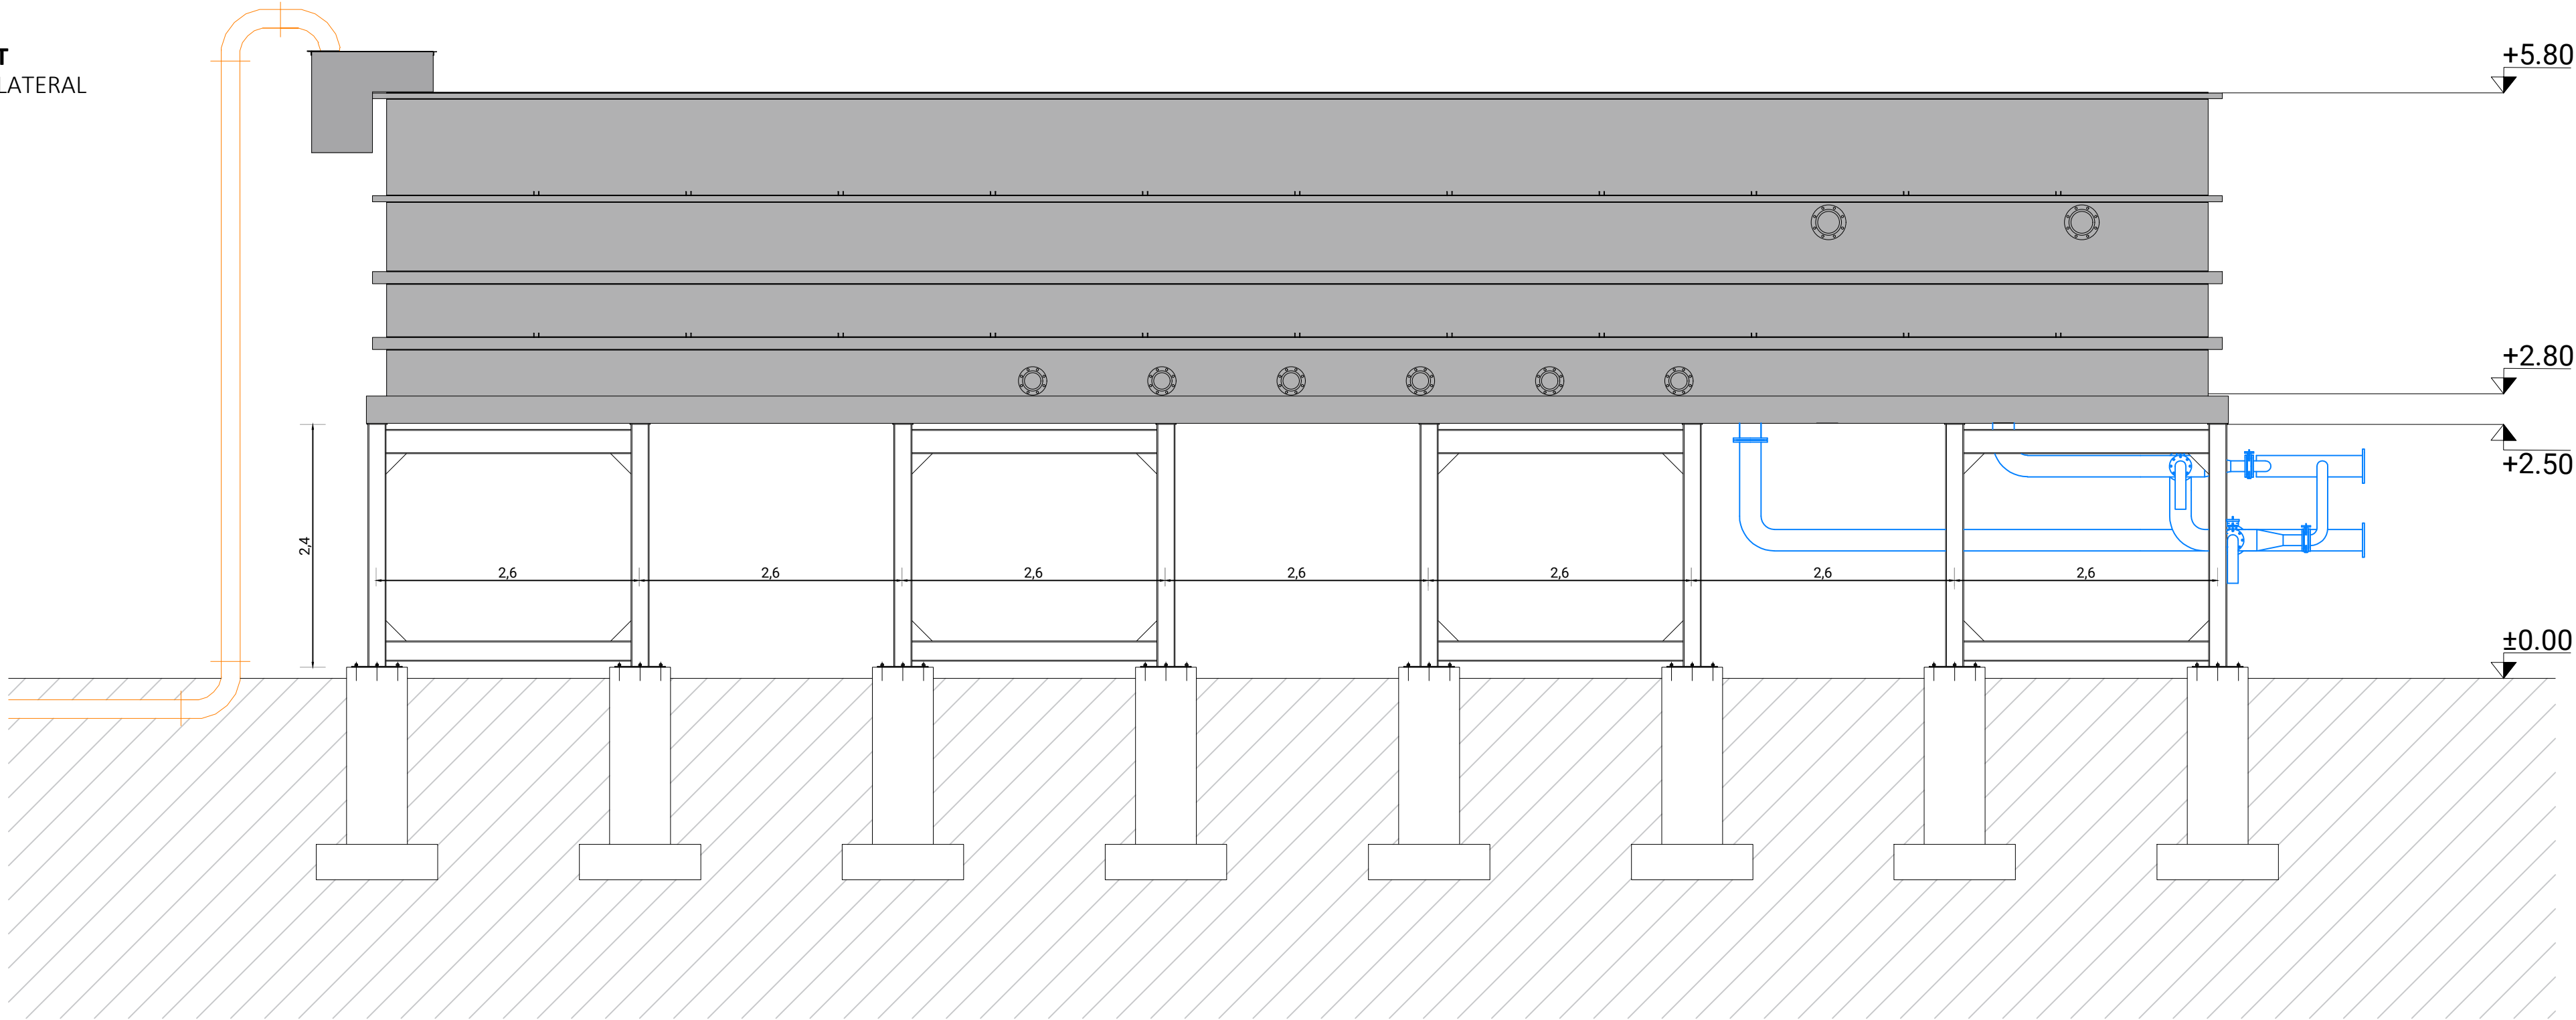

UPA 2000T
FACHADA FRONTAL
ESC. 1:50

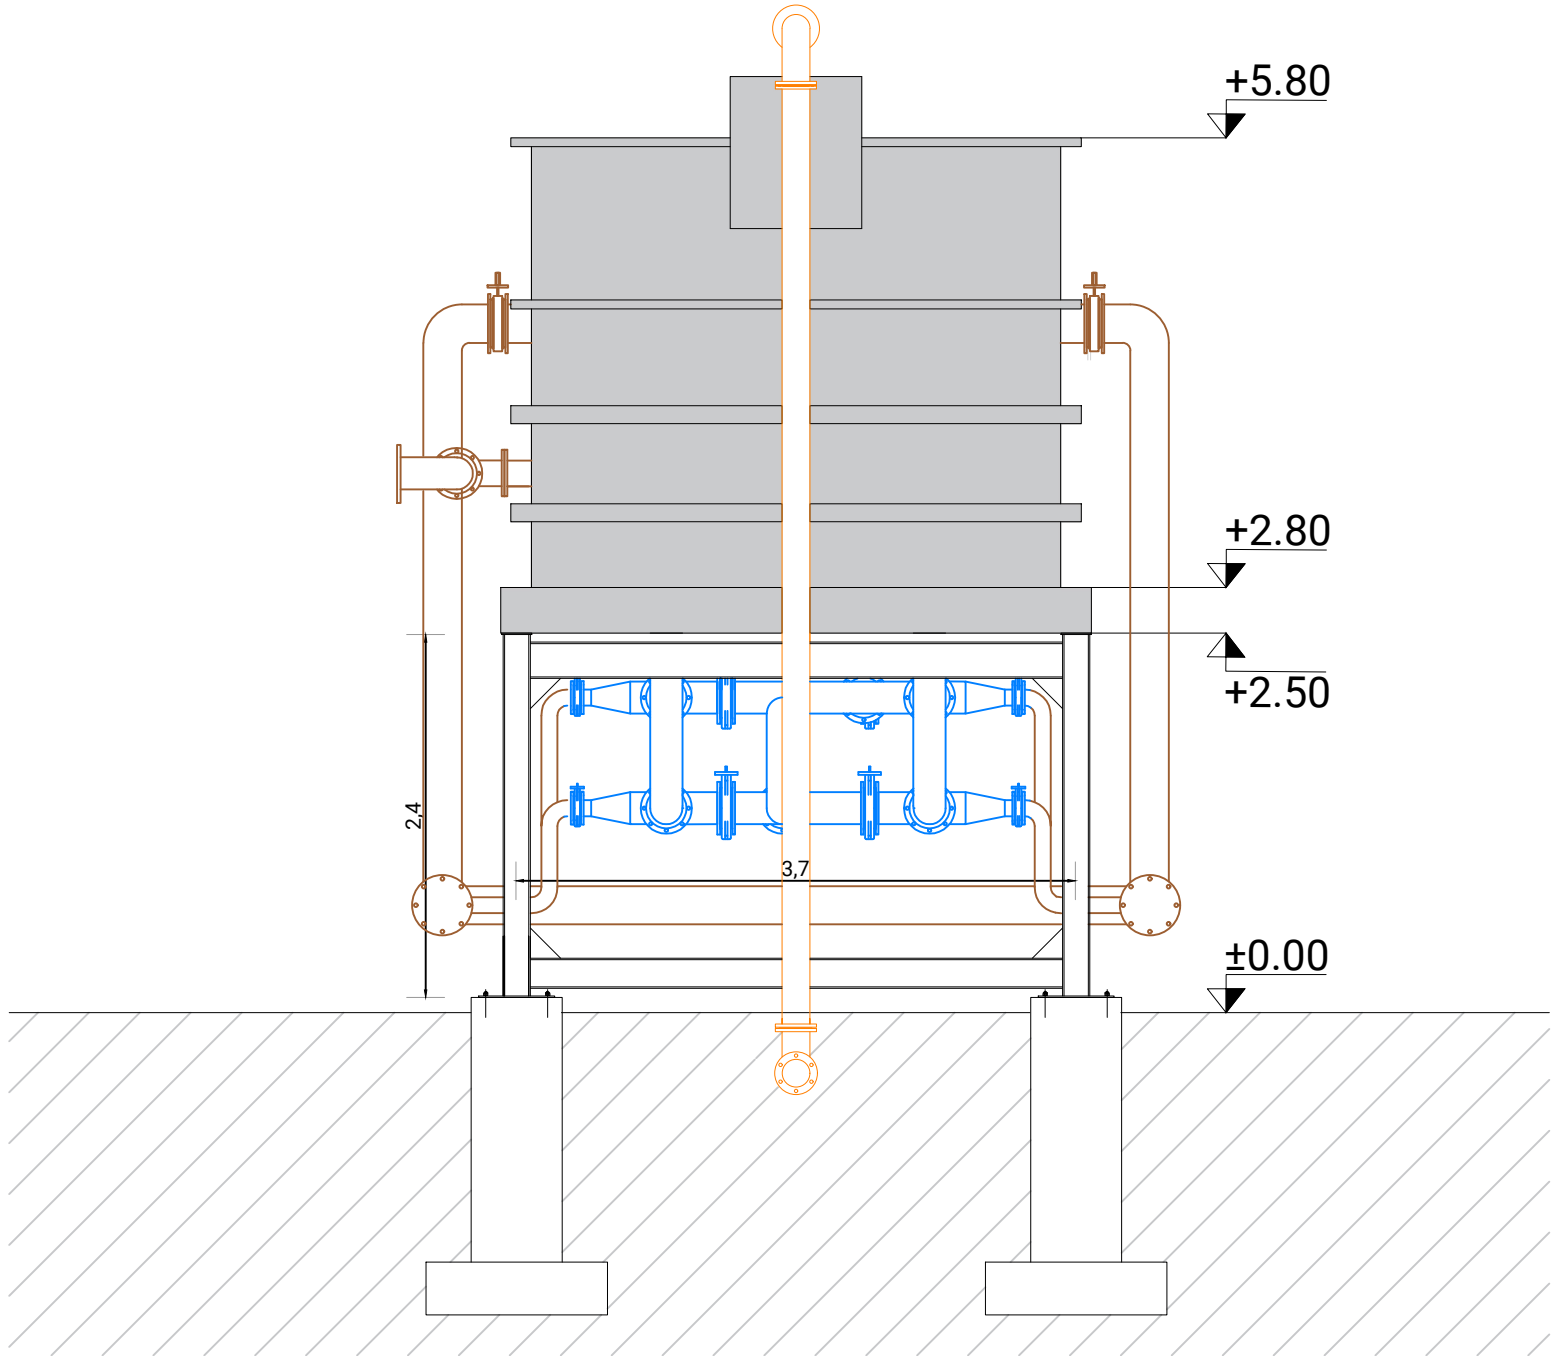

UBICACIÓN

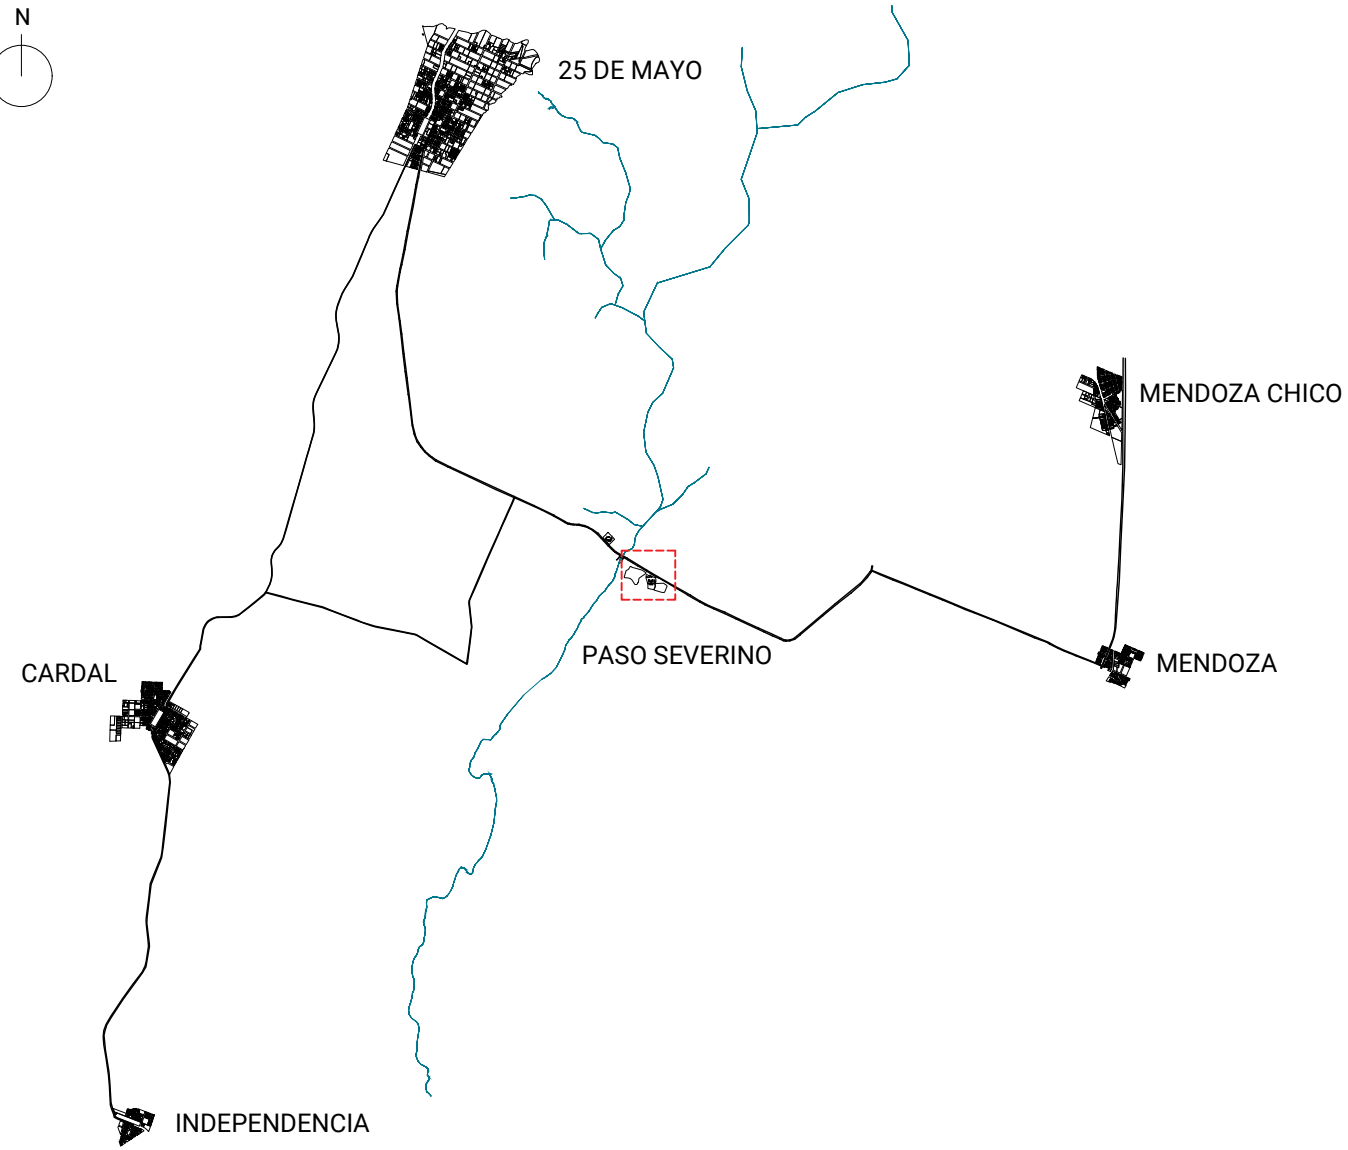

REFERENCIAS

- AGUA BRUTA
- AGUA TRATADA
- LODOS

NOTAS

- El cero de proyecto corresponde a la cota +42.60 del cero oficial.
- Los planos de la UPA2000T fueron proporcionados por OSE.
- Las barandas, accesos y pasarelas deberán proyectarse en etapa de proyecto ejecutivo.
- Verdetalle de fundaciones en el plano 47745/27.

ING. JORGE BELLACAMBA
COORDINADOR

ING. MAIA CALVO

ESTE PLANO CONSTA DE 35 PLANCHAS



OBRAS SANITARIAS DEL ESTADO

DEPARTAMENTO: FLORIDA LOCALIDAD: 25 DE MAYO / PASO SEVERINO / MENDOZA ANTEPROYECTO

USINA POTABILIZADORA Y SISTEMA DE ABASTECIMIENTO

PLANTA POTABILIZADORA DE PASO SEVERINO
UPA 2000T - PLANTAS Y ALZADOS

GERENCIA DE AGUA POTABLE
ING. MARC LARITA PINTOS
DE DISEÑO

ING. GABRIELA CRUZ
DISEÑO DE DISEÑO
ESTRUCTURA Y FUNDACIONES

CONTRAPARTE DE PROYECTO

CONTRAPARTE DE PROYECTO

ESCALA: 1:50

CONTRAPARTE DE PROYECTO

CONTRAPARTE DE PROYECTO

FECHA: SEP. 2023

PLANO N°

47745/5