




ESPESADOR DE LODOS
PLANTA
ESC. 1:50

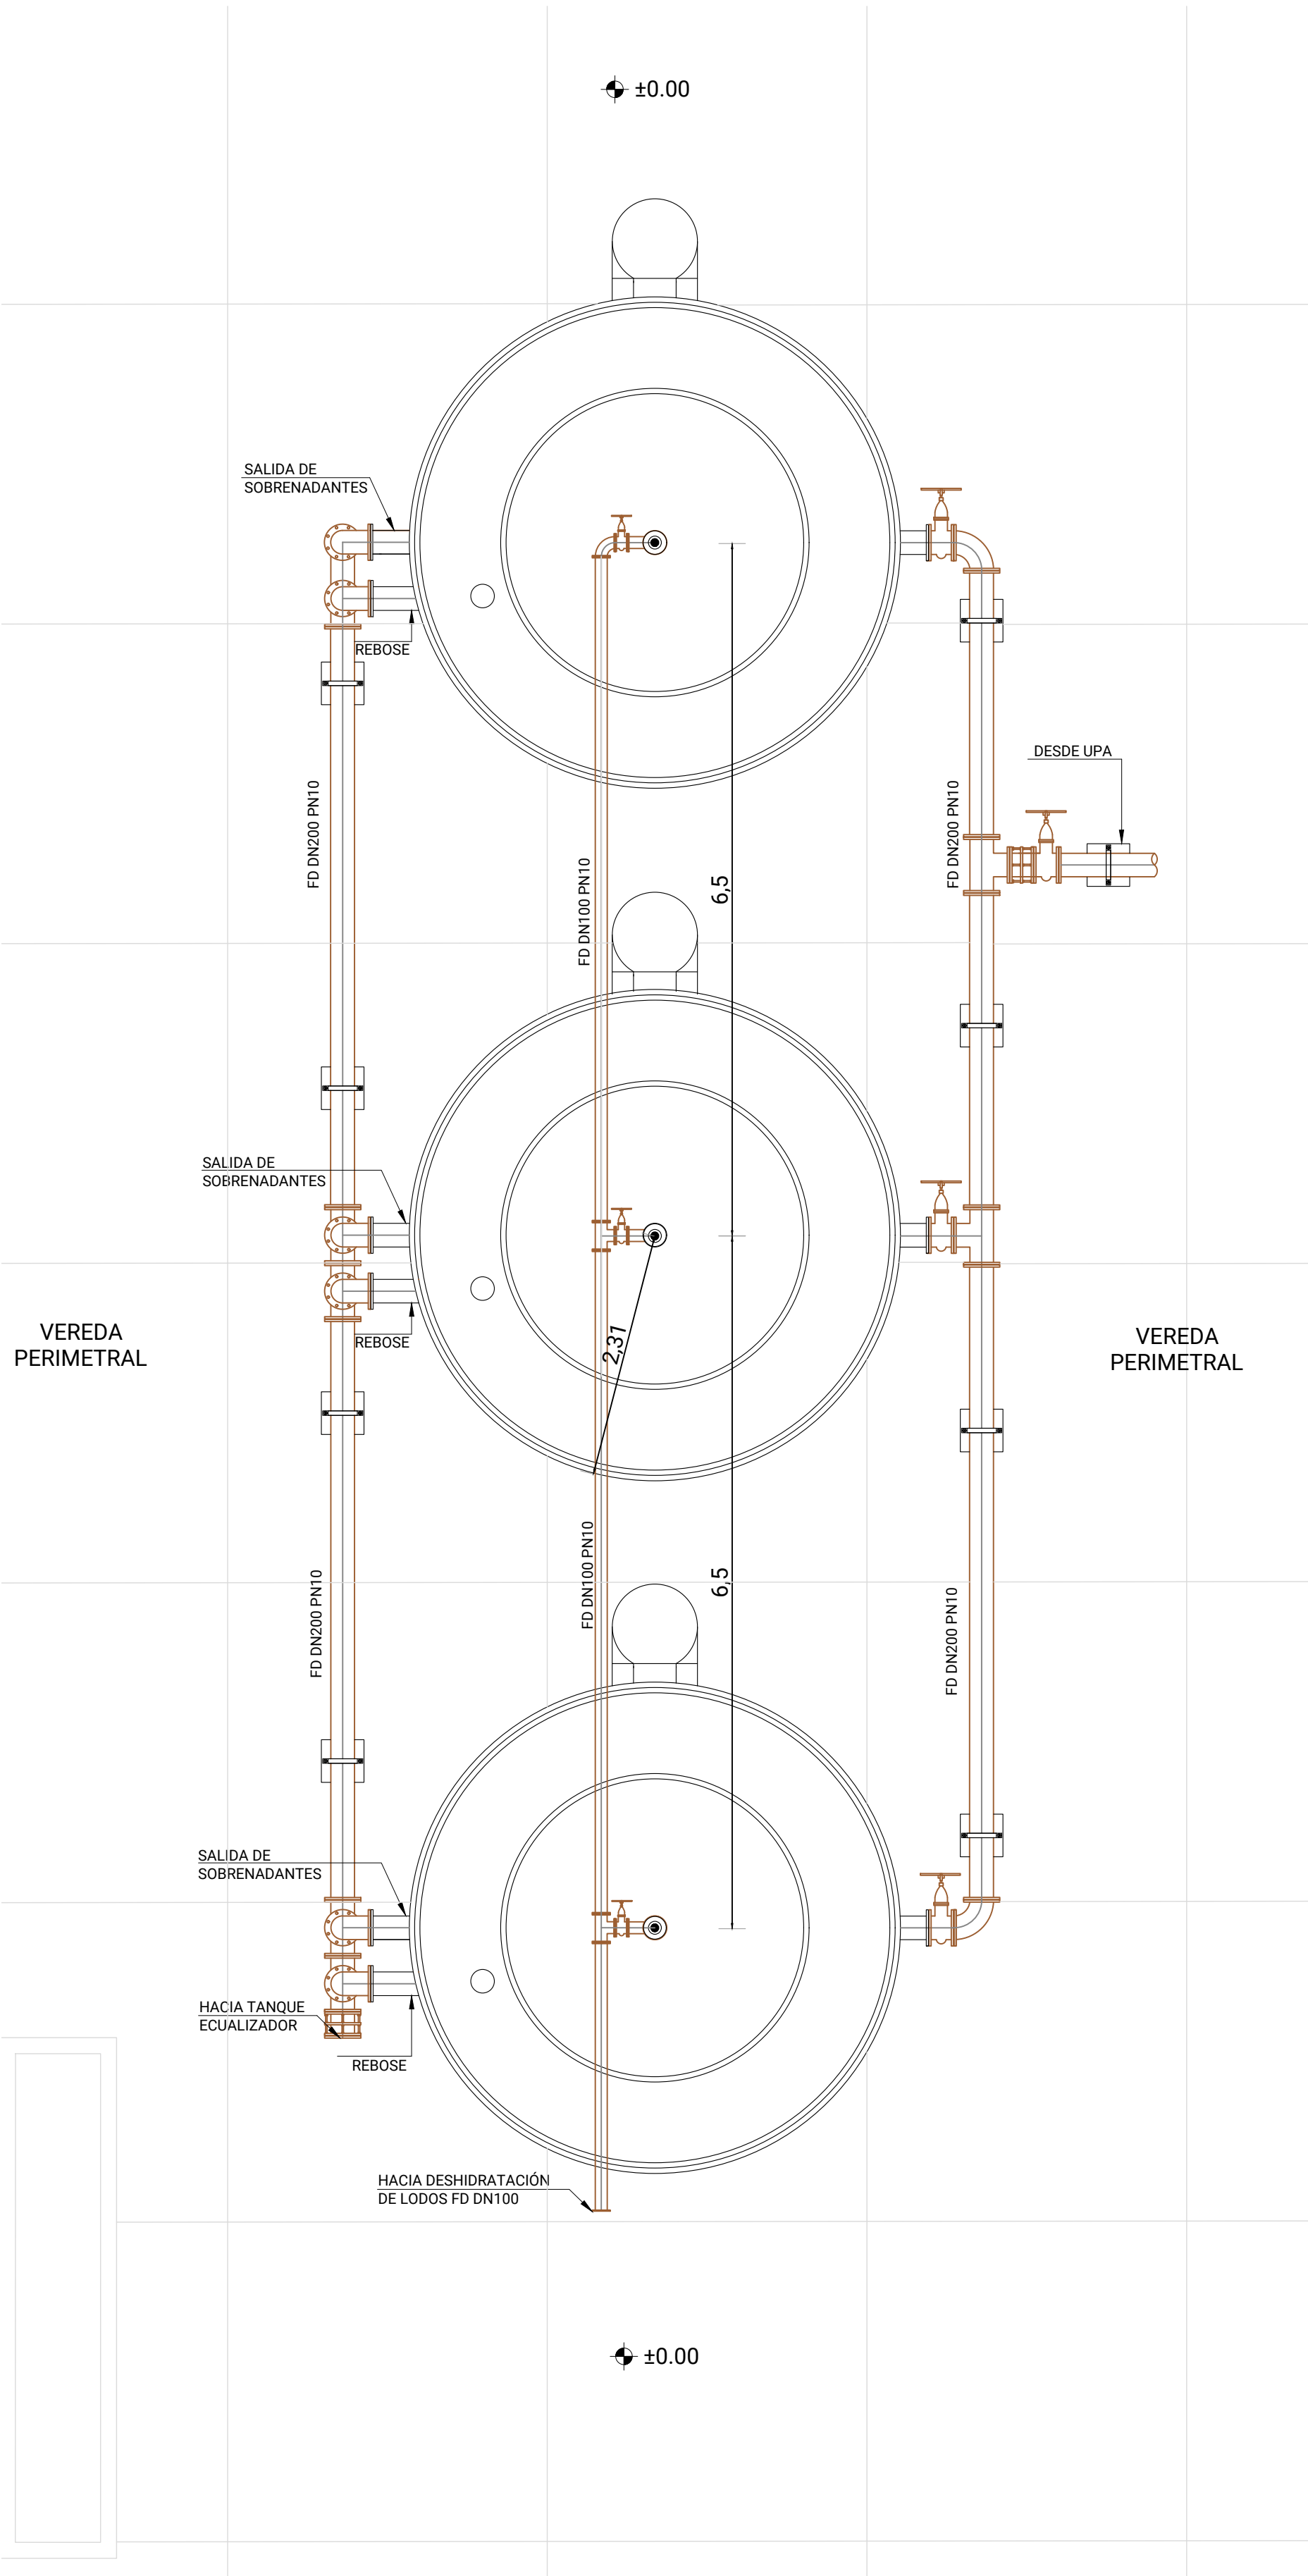

ESPESADOR DE LODOS
VISTA LATERAL
ESC. 1:50

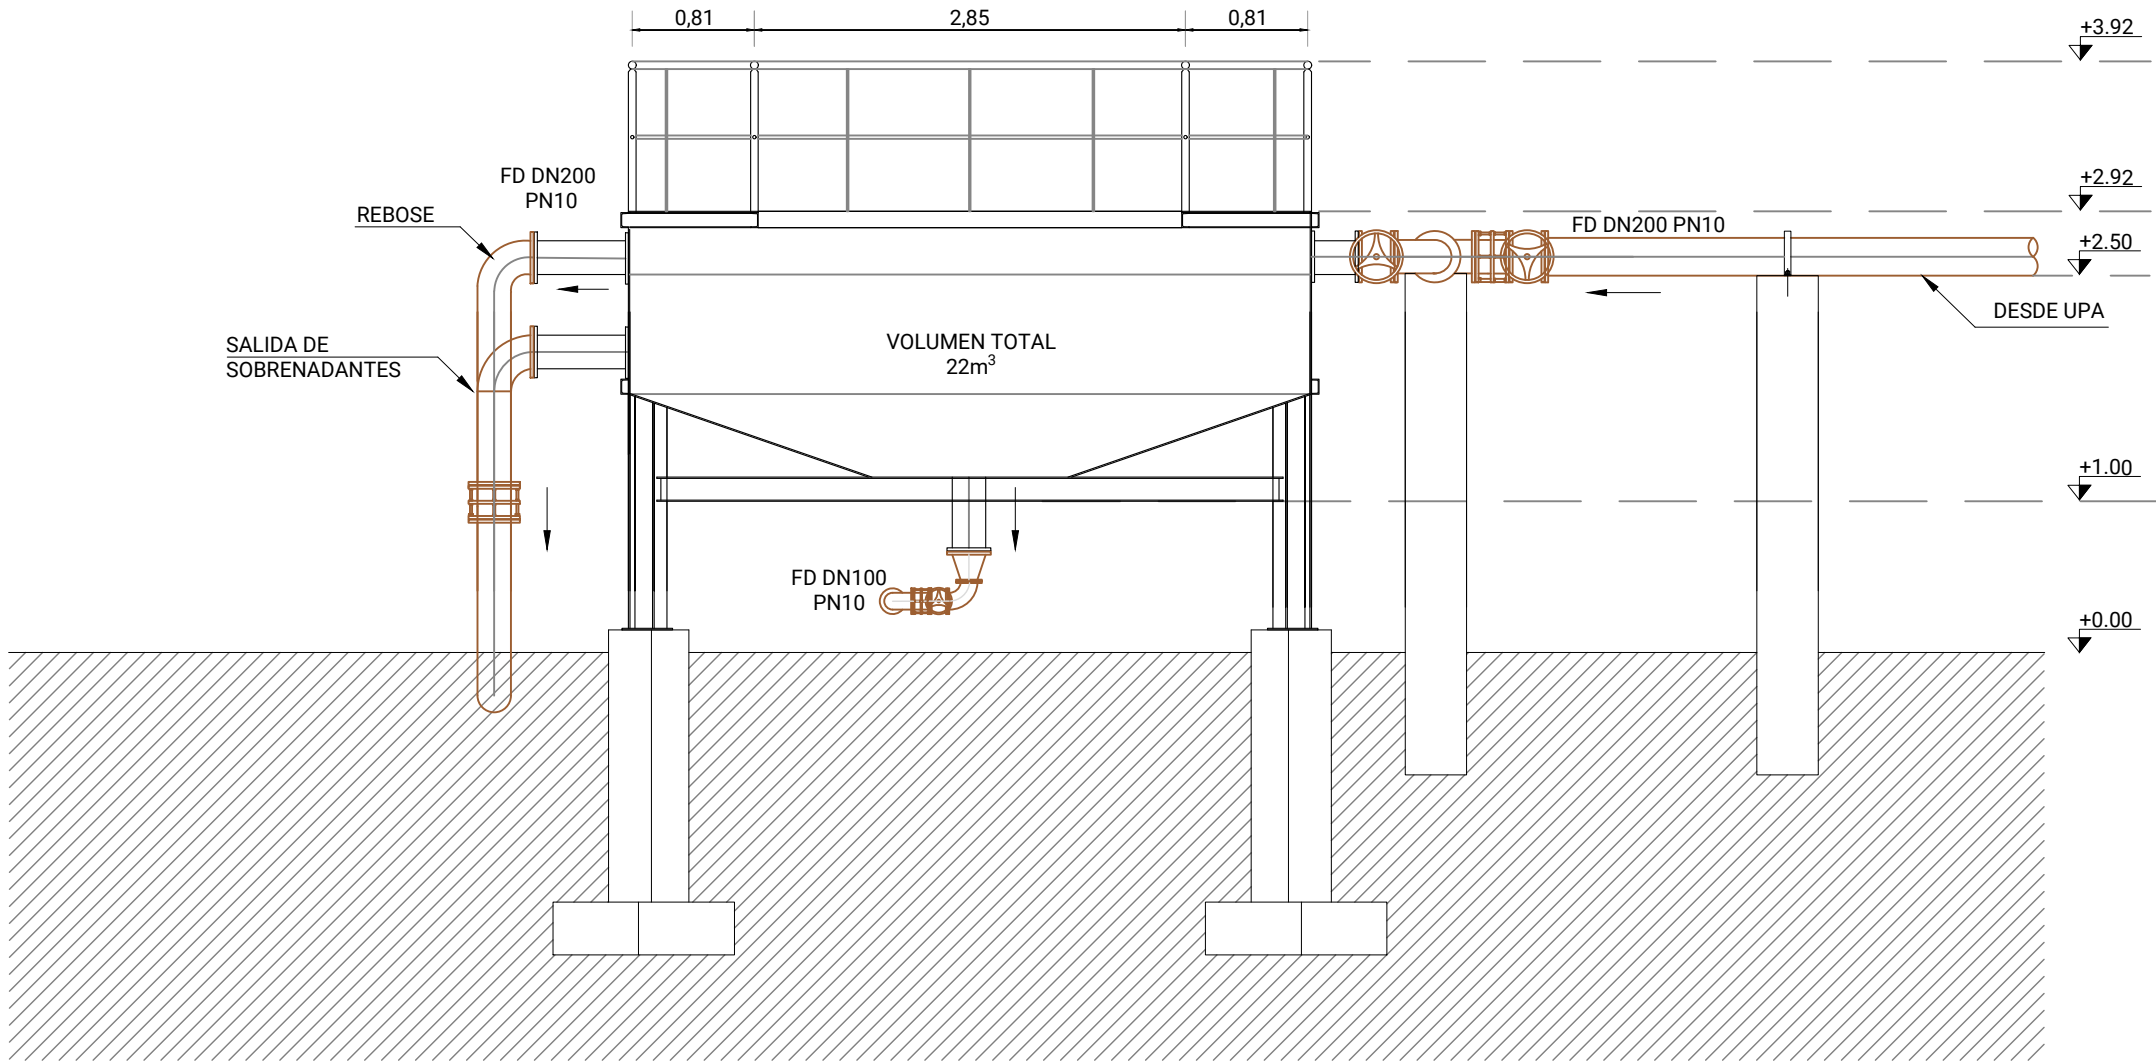

UBICACIÓN

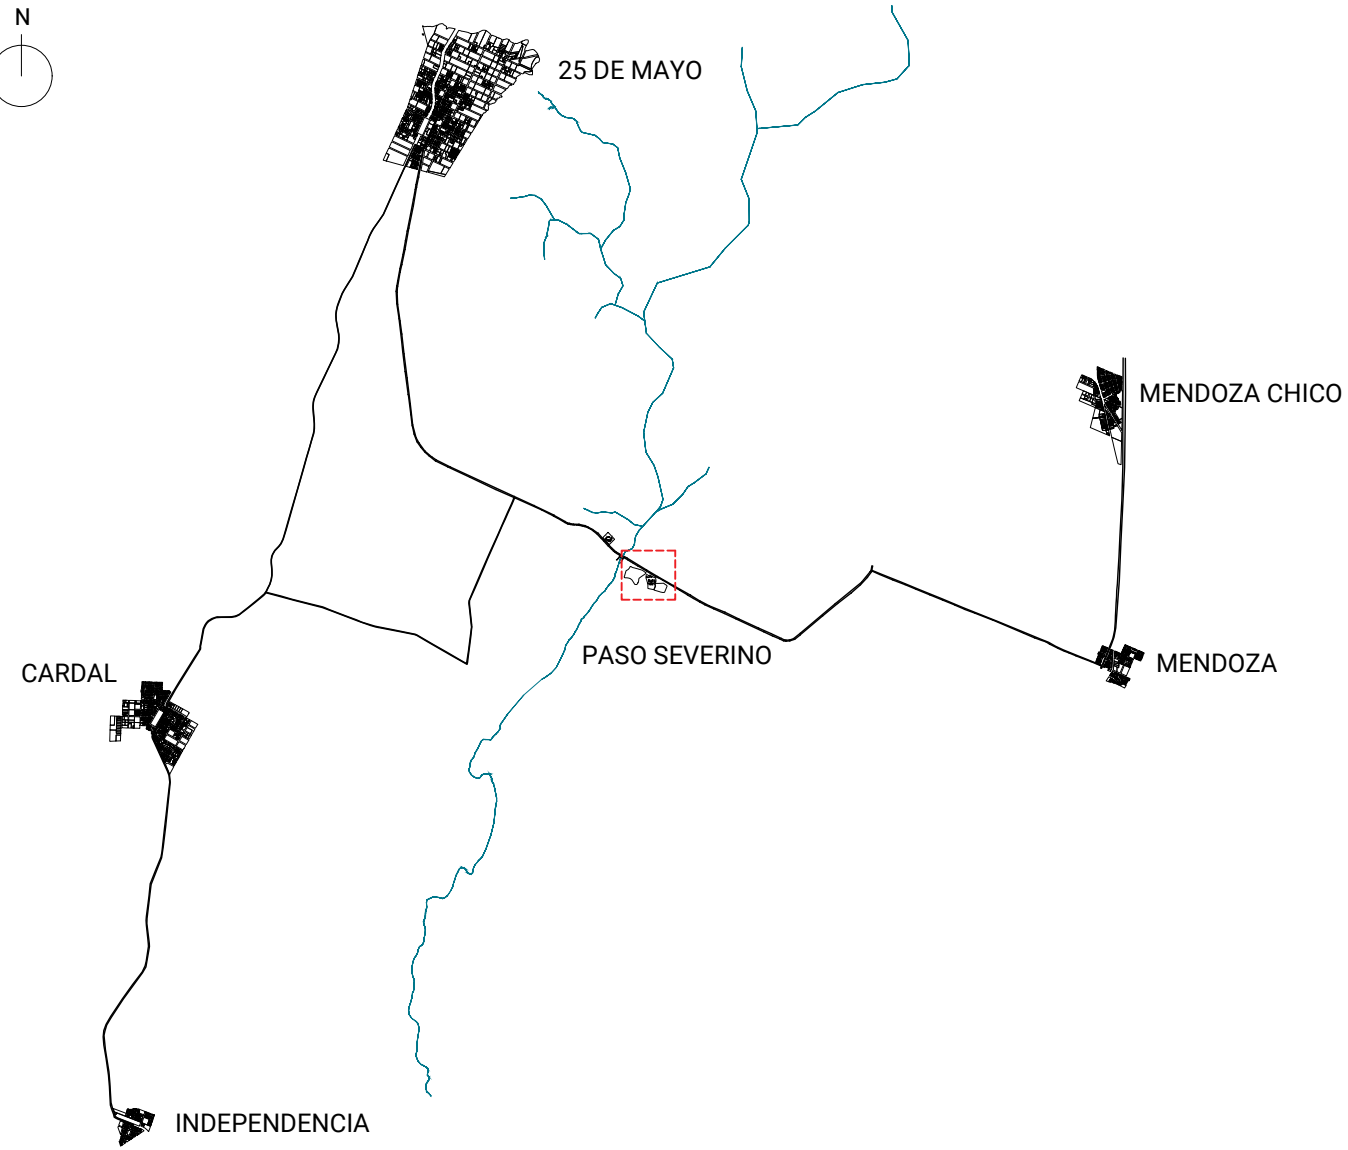

REFERENCIAS

NOTAS

El cero de proyecto corresponde a la cota +42.60 del cero oficial.

INC. JORGE BELLACAMBA
COORDINADOR

INC. MAIA CALVO

ESTE PLANO CONSTA DE 35 PLANCHAS



OBRAS SANITARIAS DEL ESTADO

DEPARTAMENTO: FLORIDA LOCALIDAD: 25 DE MAYO / PASO SEVERINO / MENDOZA ANTEPROYECTO

USINA POTABILIZADORA Y SISTEMA DE ABASTECIMIENTO

PLANTA POTABILIZADORA DE PASO SEVERINO
ESPESADORES DE LODOS

GERENCIA DE AGUA POTABLE

INC. MARGARITA PENTOS
DISEÑADORA

CONTRAPARTE DE PROYECTO

CONTRAPARTE DE PROYECTO

ESCALA: 1:50

CONTRAPARTE DE PROYECTO

CONTRAPARTE DE PROYECTO

FECHA: SEP. 2023

PLANO N° 47745/7

INC. GABRIELA CRUZ
DISEÑADORA
ESTUDIOS Y PROYECTOS