
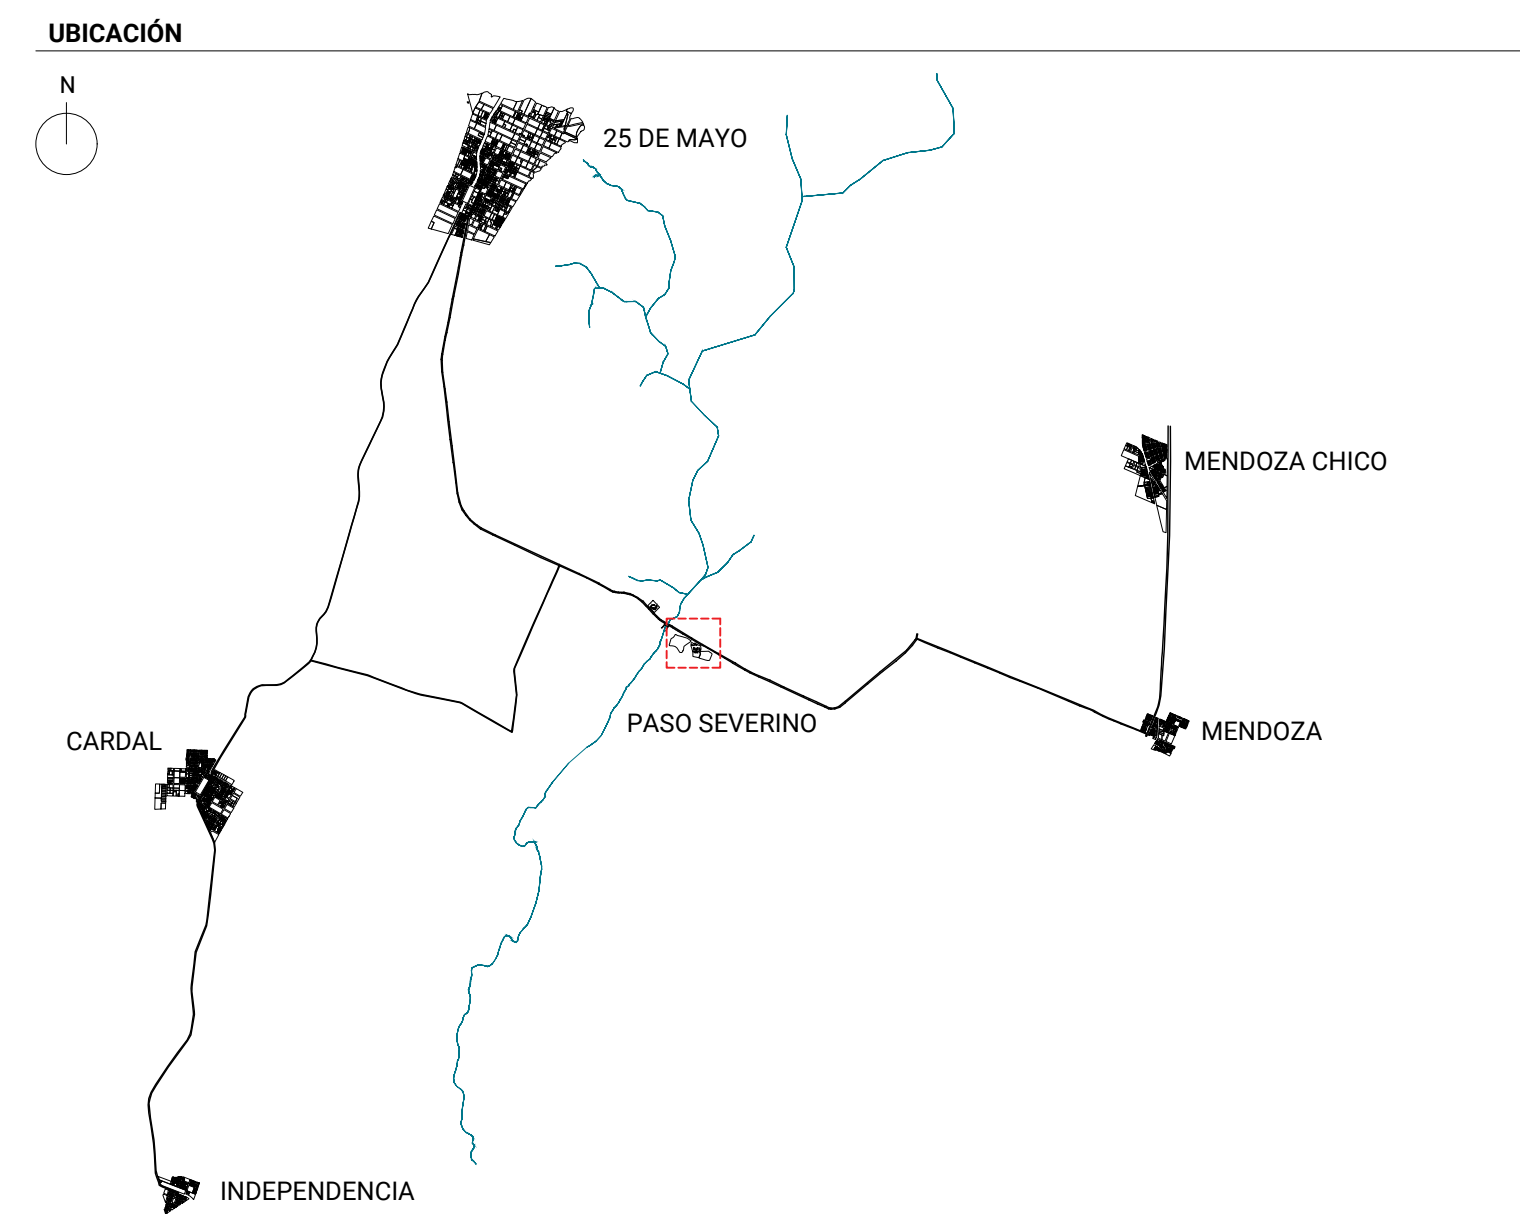


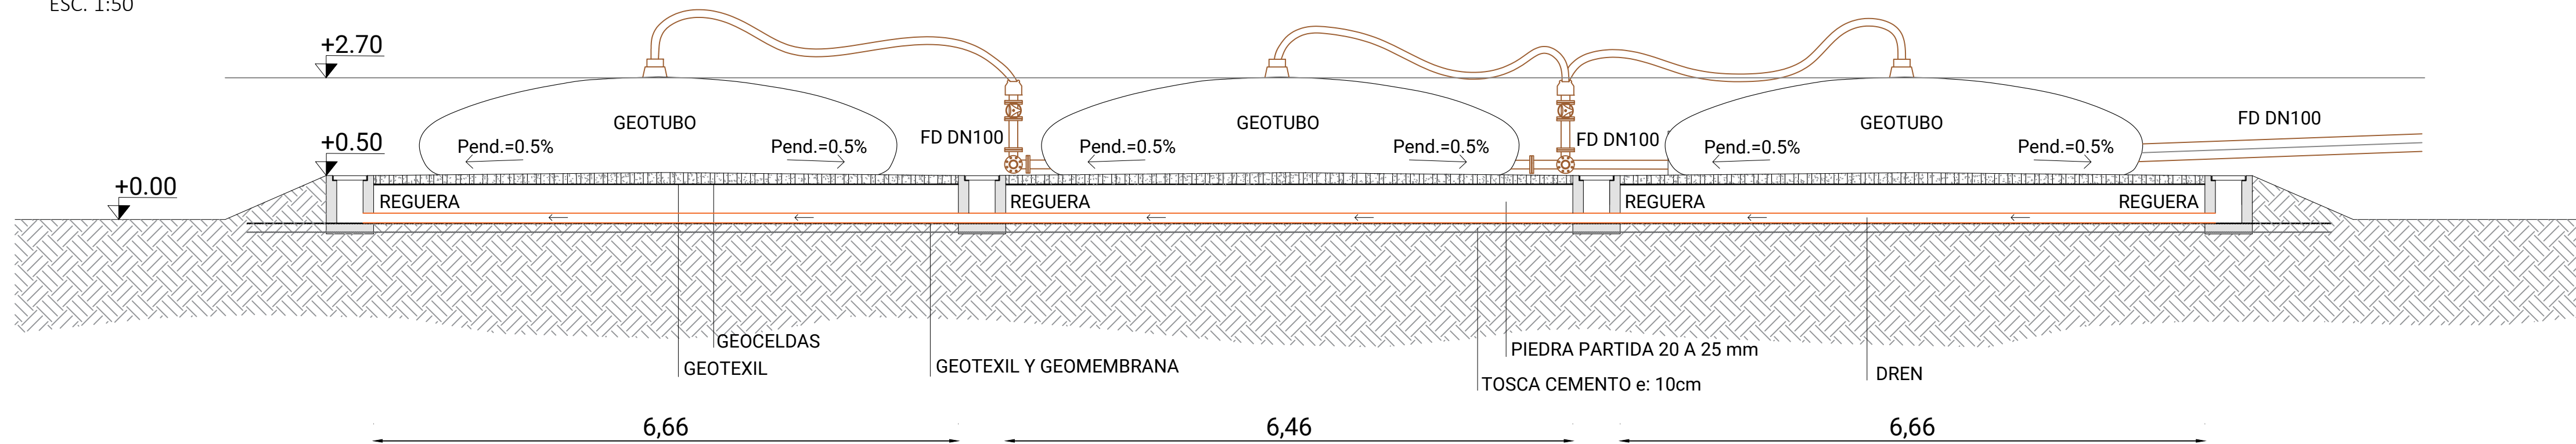

REFERENCIAS

NOTAS

El cero de proyecto corresponde a la cota +42.60 del cero oficial.


ING. JORGE BELLACAMBA
 COORDINADOR

ING. MAIA CALVO

ESTE PLANO CONSTA DE 35 PLANCHAS



GERENCIA DE AGUA POTABLE

ING. MARGARITA PINTOS
GERENTE

ING. GABRIELA CRUZ
JEFE DIVISIÓN
ESTUDIOS Y PROYECTOS

OBRAS SANITARIAS DEL ESTADO

DEPARTAMENTO: FLORIDA	LOCALIDAD: 25 DE MAYO / BARRIO GUAYABO, MUNICIPIO	ANTEPROYECTO
-----------------------	--	--------------

USINA POTABILIZADORA Y SISTEMA DE ABASTECIMIENTO

PLANTA POTABILIZADORA DE PASO SEVERINO

	CONTRAPARTE DE PROYECTO
--	-------------------------

CONTRAPARTE DE PROYECTO

ESCALA: 1:50

CONTRAPARTE DE PROYECTO

	CONTRAPARTE DE PROYECTO
--	-------------------------

FECHA: SEP. 2023

47745/8