




TANQUE ECUALIZADOR
PLANTA
ESC. 1:75

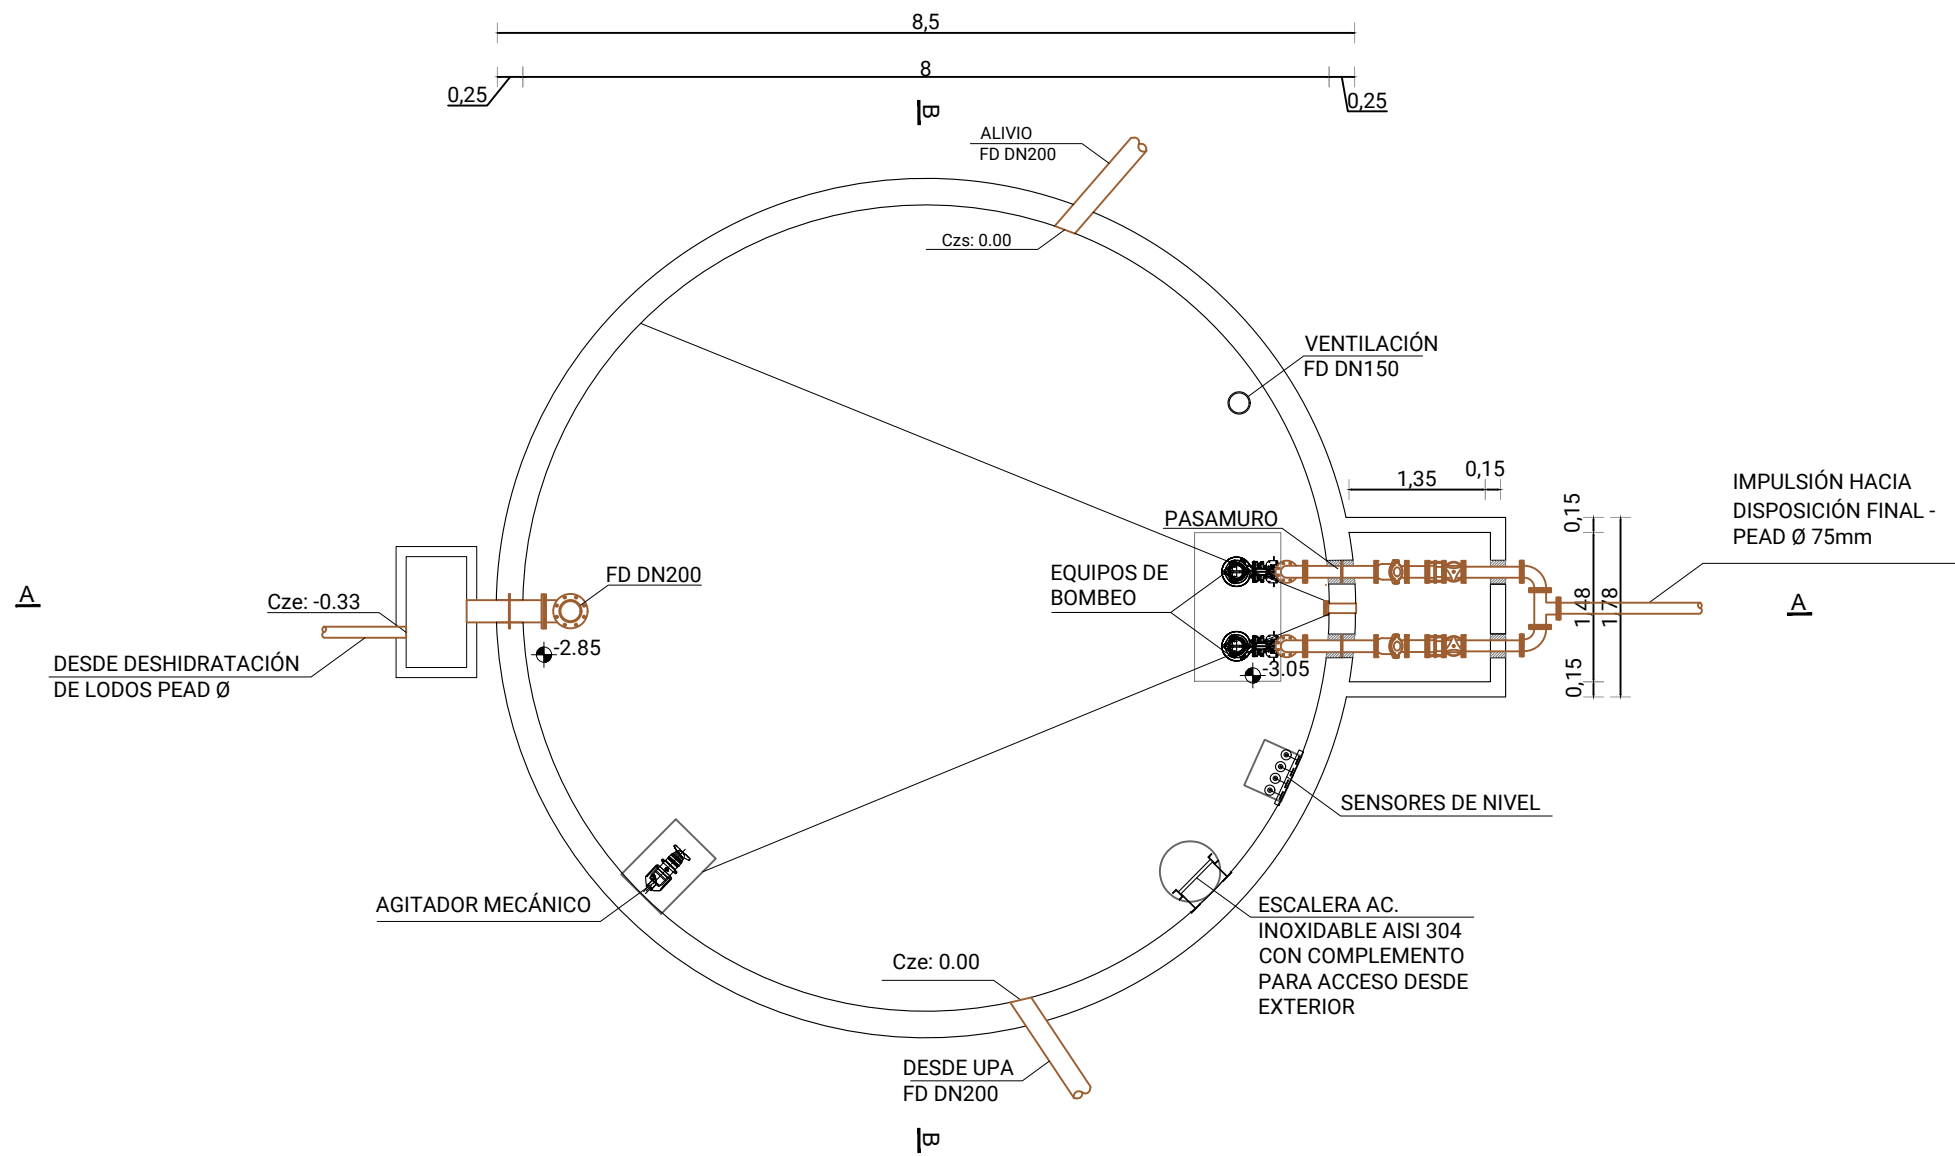


TANQUE ECUALIZADOR
CORTE A-A
ESC. 1:75

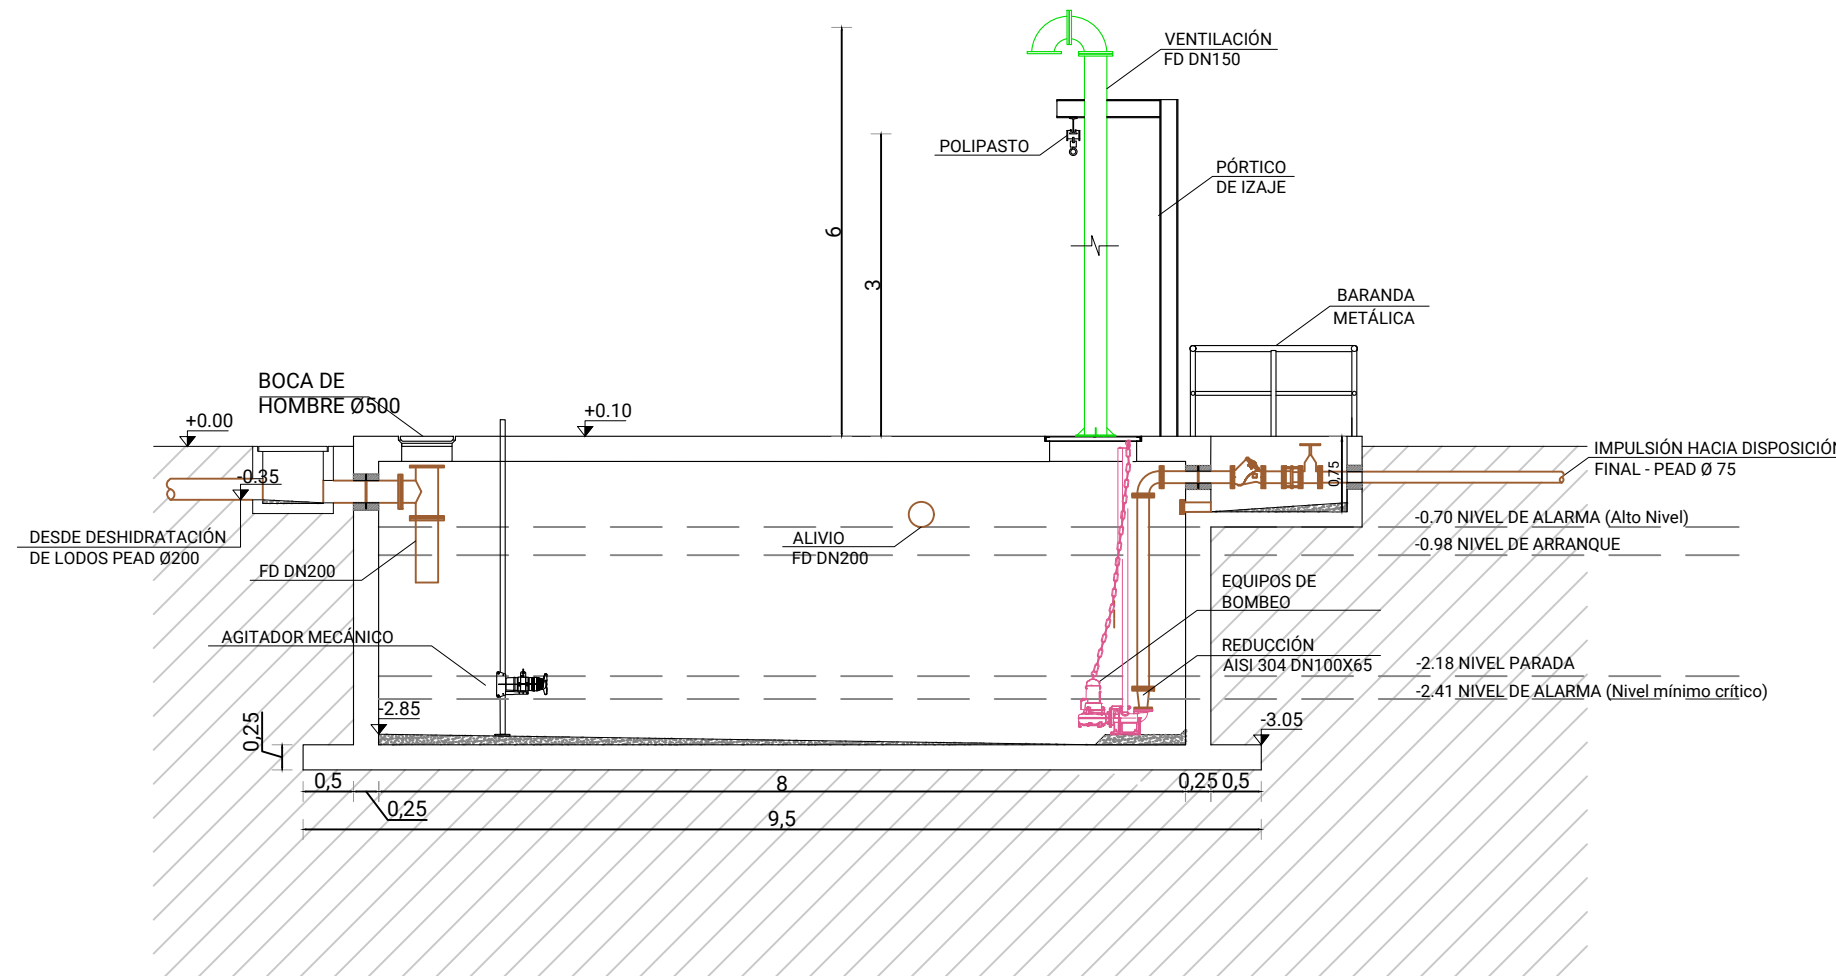


TANQUE ECUALIZADOR
PLANTA SUPERIOR
ESC. 1:75

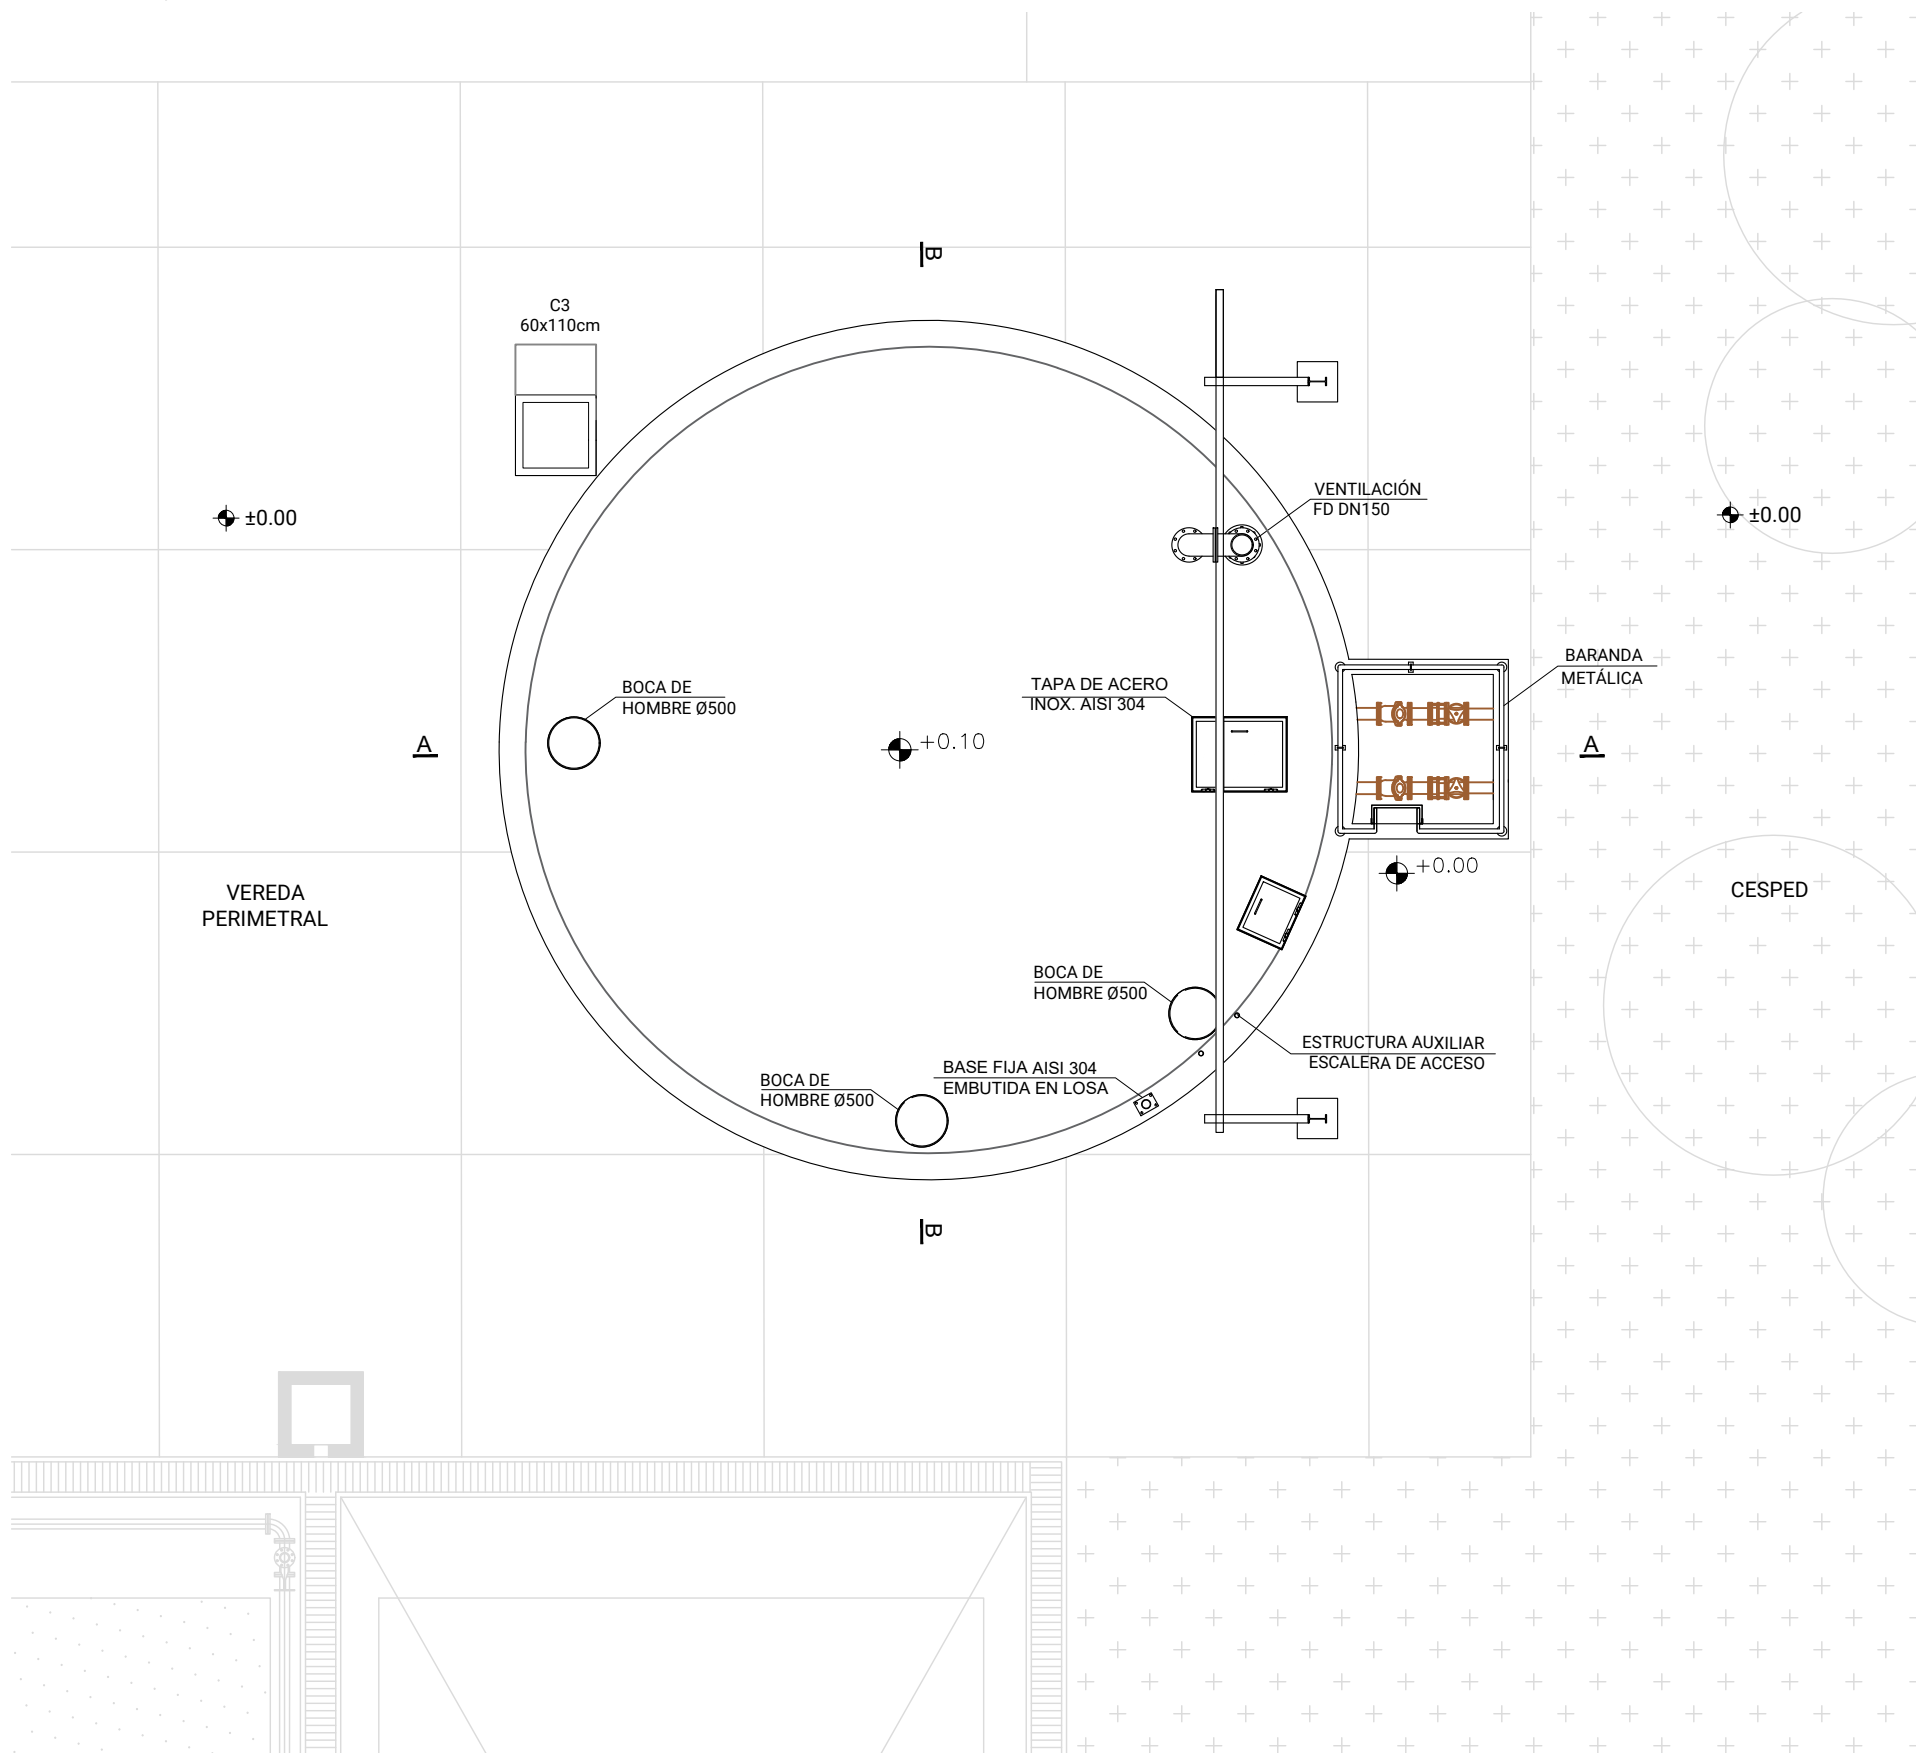

TANQUE ECUALIZADOR
CORTE B-B
ESC. 1:75

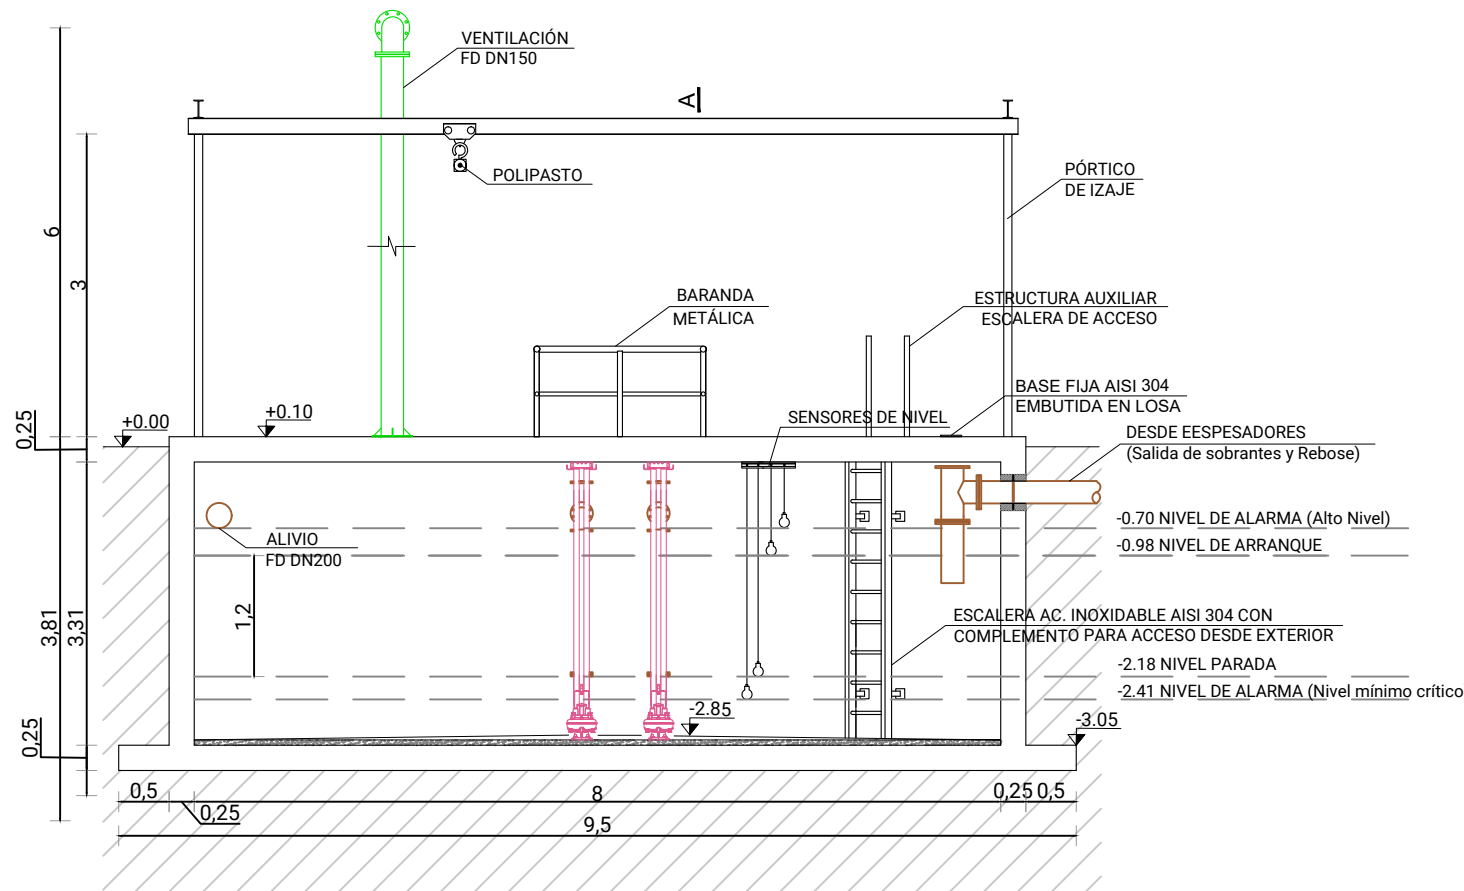

UBICACIÓN

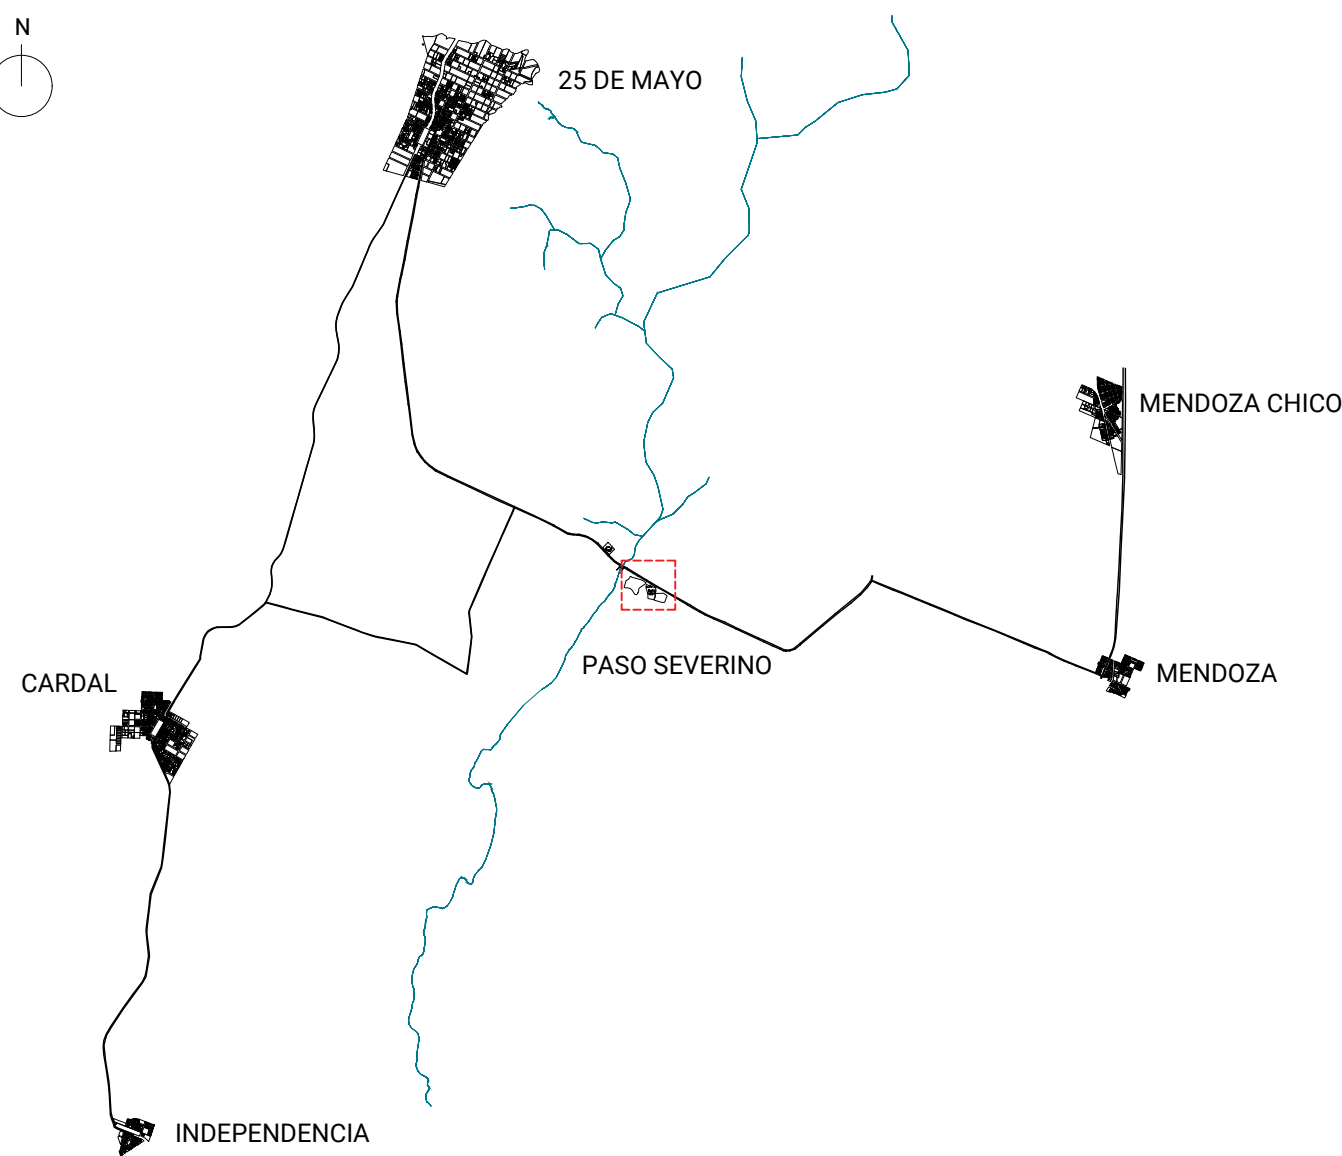

REFERENCIAS

NOTAS

El cero de proyecto corresponde a la cota +42.60 del cero oficial.

INC. JORGE BELLACAMBA
COORDINADOR

INC. MAIA CALVO

ESTE PLANO CONSTA DE 35 PLANCHAS



OBRAS SANITARIAS DEL ESTADO

DEPARTAMENTO: FLORIDA LOCALIDAD: 25 DE MAYO / PASO SEVERINO / MENDOZA ANTEPROYECTO

USINA POTABILIZADORA Y SISTEMA DE ABASTECIMIENTO

PLANTA POTABILIZADORA DE PASO SEVERINO
TANQUE ECUALIZADOR

GERENCIA DE AGUA
POTABLE

INC. MARGARITA PENTIS
COORDINADORA

CONTRAPARTE DE PROYECTO

CONTRAPARTE DE PROYECTO

ESCALA: 1:75

CONTRAPARTE DE PROYECTO

CONTRAPARTE DE PROYECTO

FECHA: SEP. 2023

PLANO N°

47745/9