




PRODUCTOS QUÍMICOS
PLANTA - TANQUE
ESC. 1:50

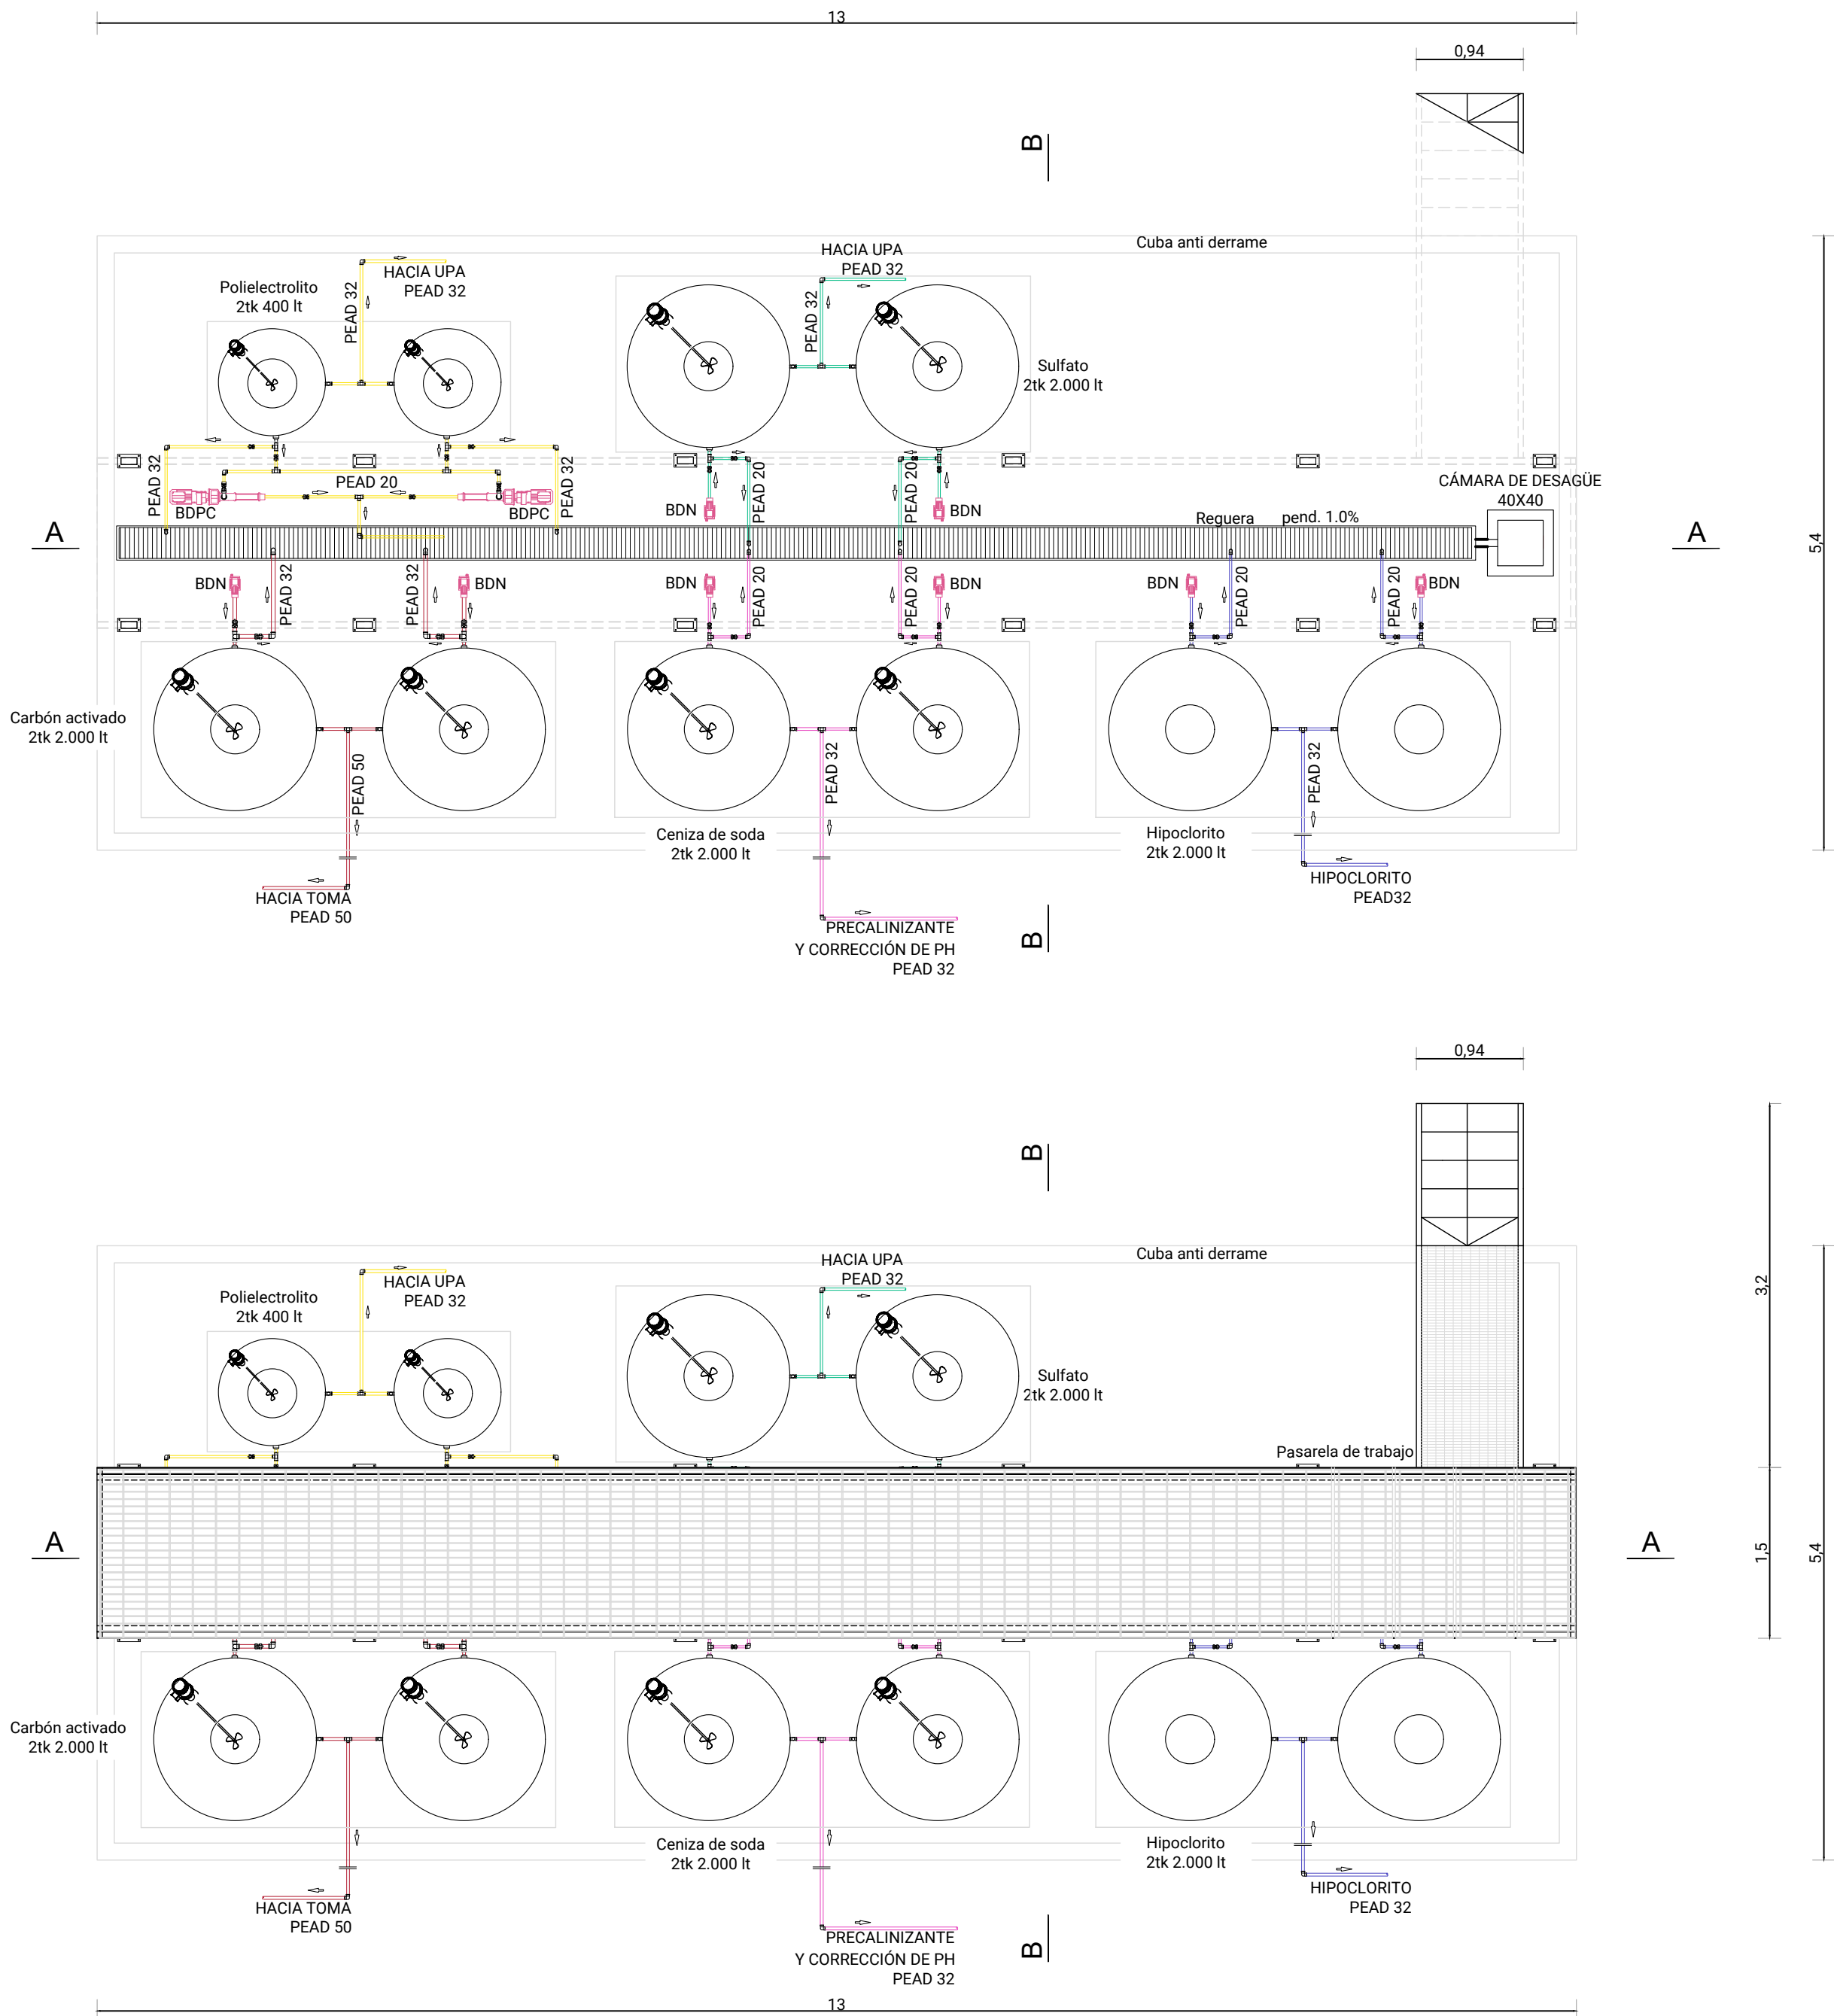


PRODUCTOS QUÍMICOS
CORTE A-A
ESC. 1:50

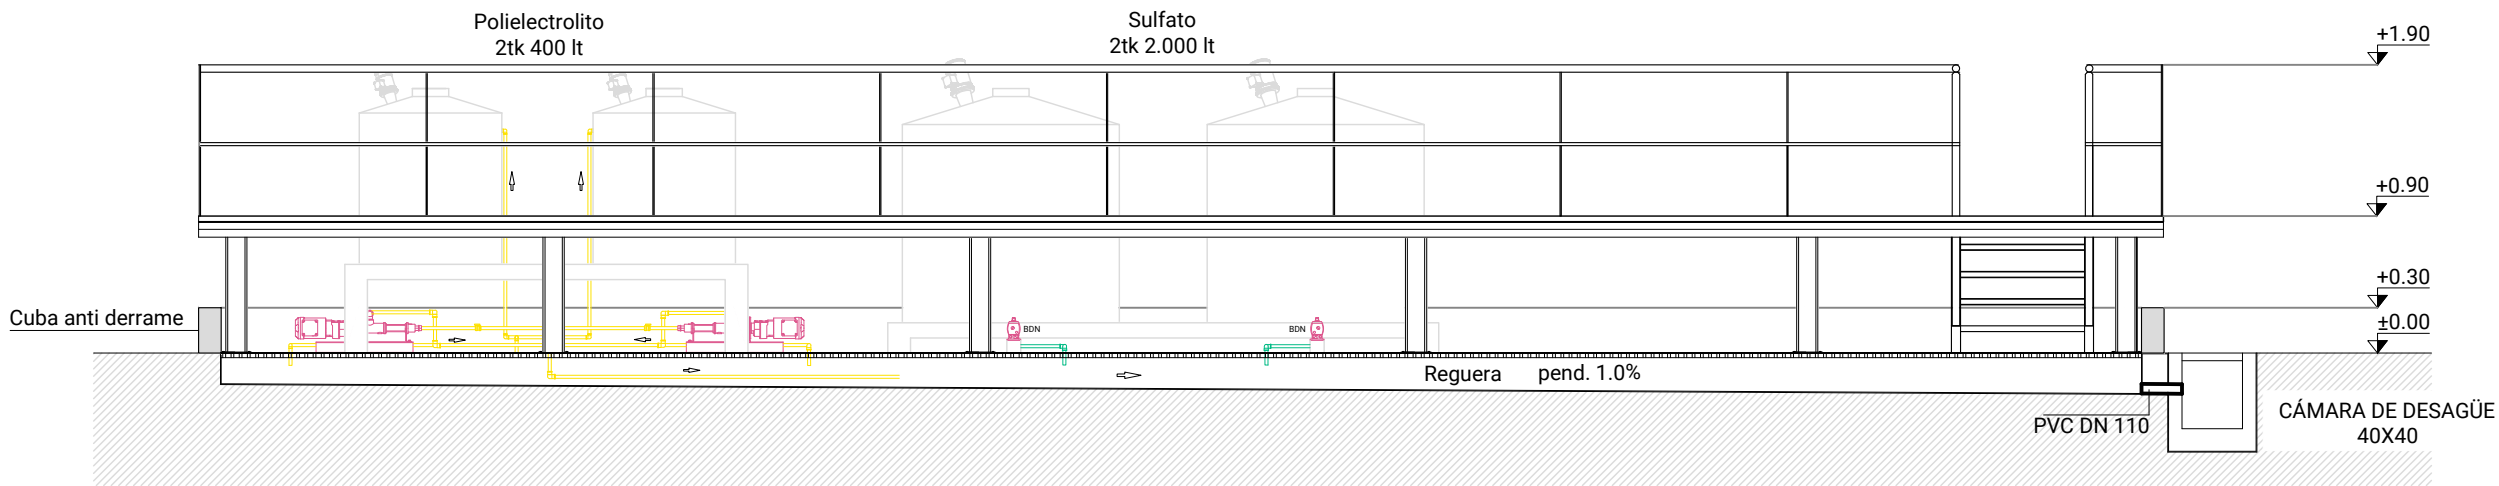

PRODUCTOS QUÍMICOS
CORTE B-B
ESC. 1:50

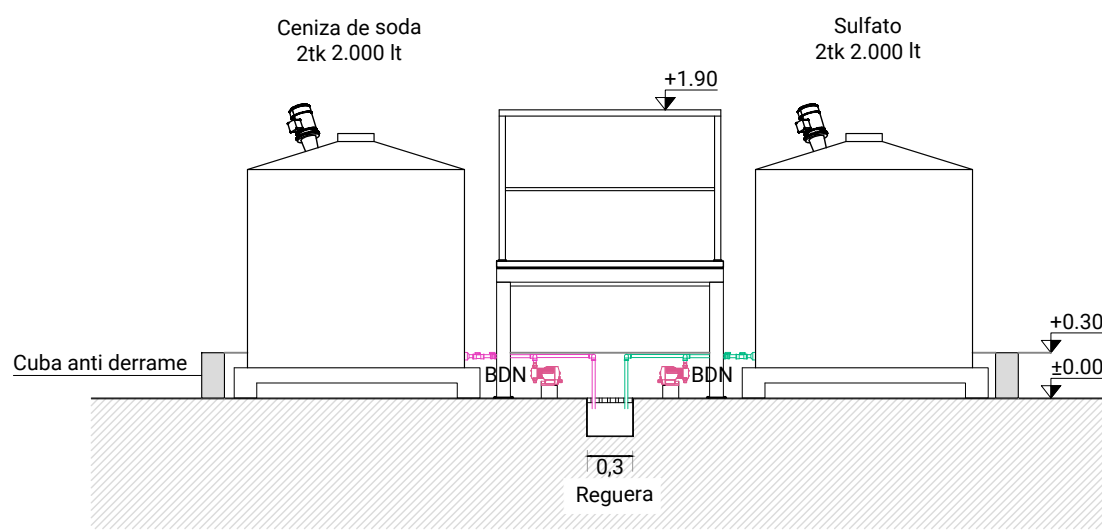

UBICACIÓN

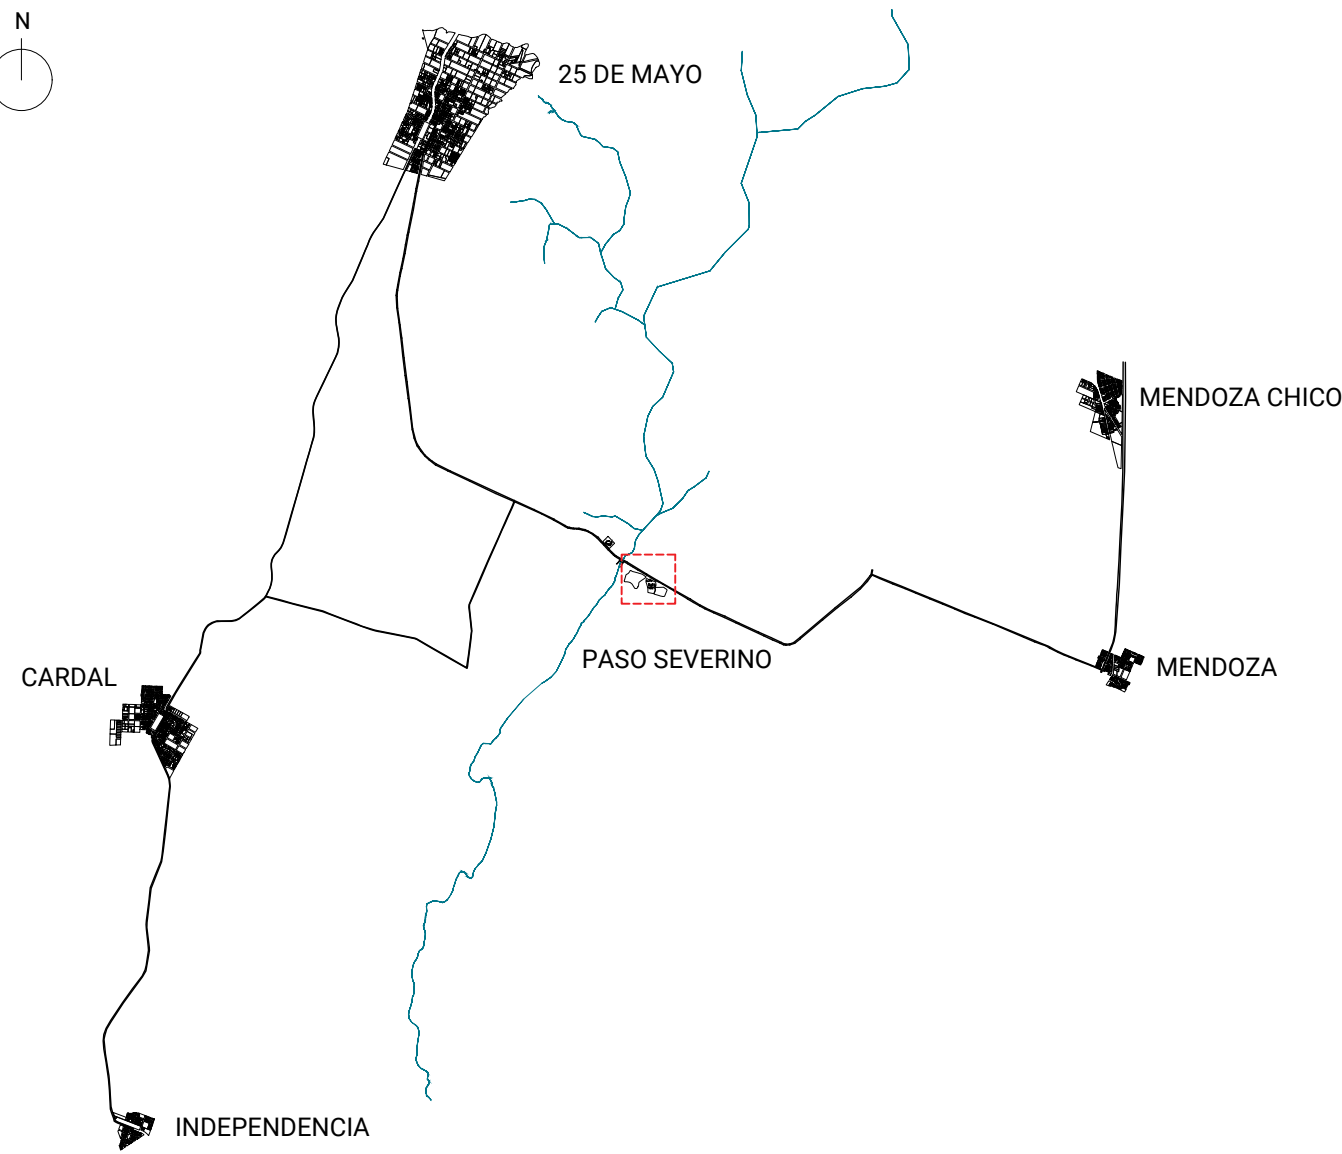

REFERENCIAS

- AGUA BRUTA
- AGUA TRATADA
- LODOS
- POLIELECTROLITO
- SULFATO DE ALUMINIO
- HIPOCLORITO
- CENIZA DE SODA
- CARBÓN ACTIVADO

NOTAS

- El cero de proyecto corresponde a la cota +42.60 del cero oficial.
- En proyecto ejecutivo se deberá estudiar las actuaciones sobre los tanques de químicos existentes, colocación de nuevos equipos de bombeo, y tendido de tuberías para la primera etapa, y definición de sala de químicos para segunda etapa.

INC. JORGE BELLACAMBA
COORDINADOR

INC. MAIA CALVO



GERENCIA DE AGUA
POTABLE

INC. MARCARITA PENTOS
JEFE DE OFICINA

INC. GABRIELA CRUZ
JEFE DE OFICINA

OBRAS SANITARIAS DEL ESTADO

DEPARTAMENTO: FLORIDA LOCALIDAD: 25 DE MAYO / PASO SEVERINO / MENDOZA ANTEPROYECTO

USINA POTABILIZADORA Y SISTEMA DE ABASTECIMIENTO

PLANTA POTABILIZADORA DE PASO SEVERINO
PRODUCTOS QUÍMICOS

ESCALA: 1:50
FECHA: SEP. 2023
PLANO N°. 47745/11