



**PLANTA DE TRATAMIENTO - TOMA
CORTE
ESC. 1:75**

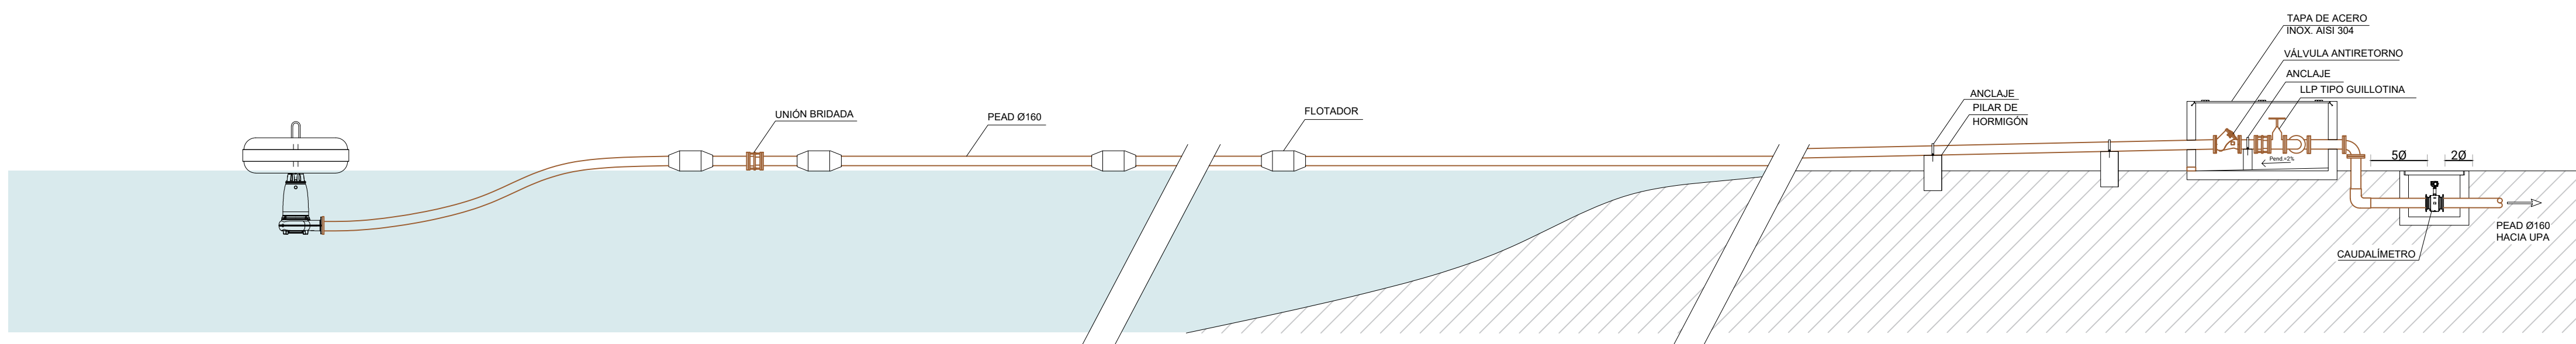

**TOMA - DETALLE CÁMARA DE VÁLVULAS
PLANTA
ESC. 1:50**

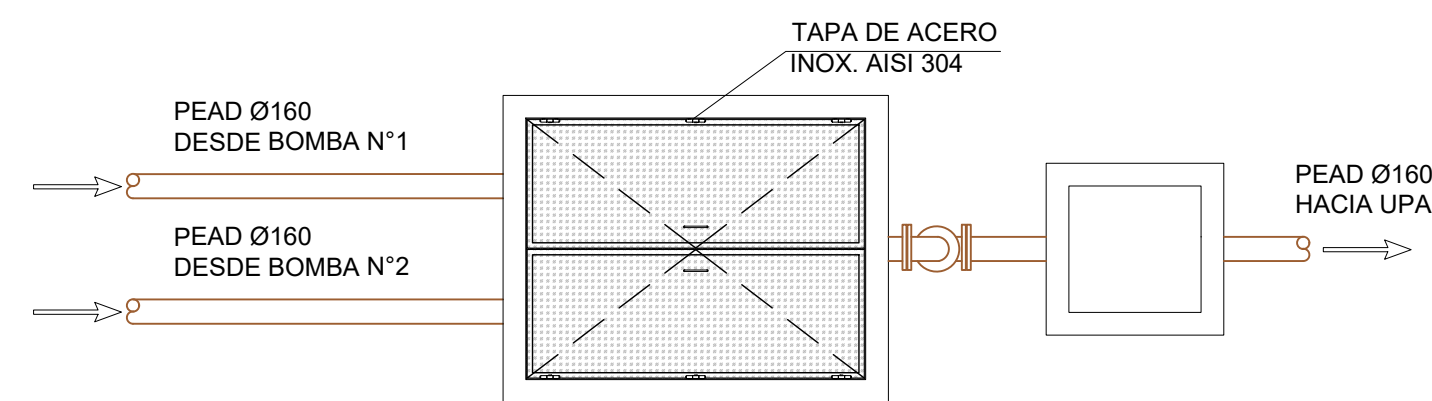

PLANTA
ESC. 1:50


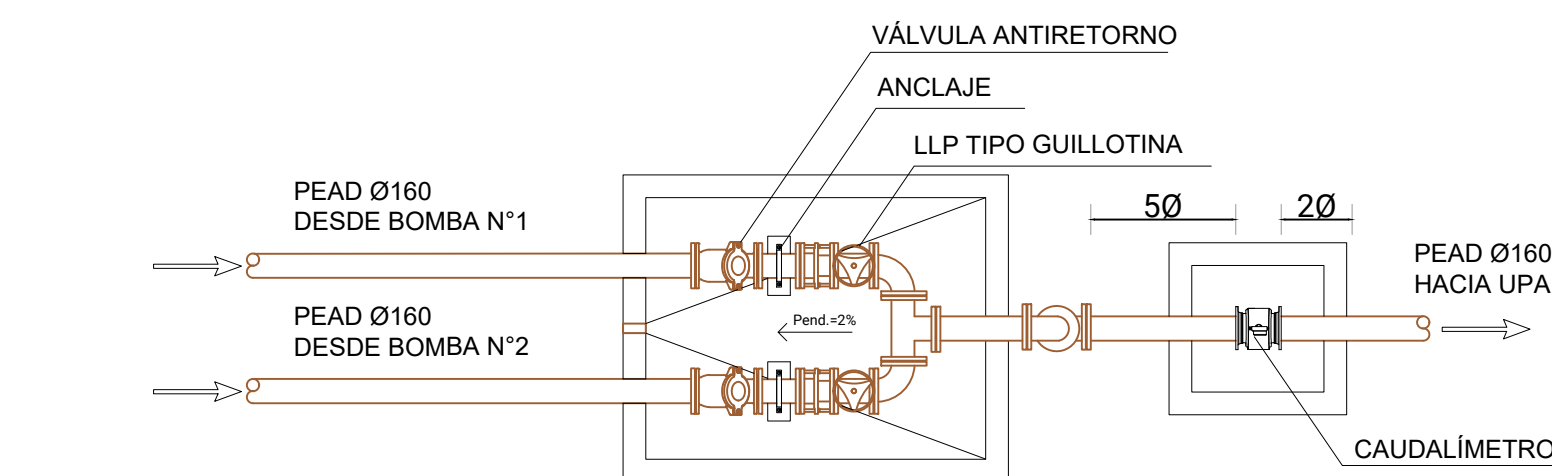


Diagrama de la instalación de la bomba de agua de la UPA. El sistema incluye una bomba de agua (BOMBA DE AGUA) conectada a una tubería de PEAD Ø160 que fluye desde la bomba hacia la UPA. La tubería pasa por un anclaje (ANCLAJE) y una válvula antirretorno (VÁLVULA ANTIRRETORNO) antes de llegar a la UPA. La tubería también incluye una tapa de acero inoxidable (TAPA DE ACERO INOX. AIST 304) y un LLP tipo guillotina. El caudal de agua se mide con un caudalímetro (CAUDALÍMETRO) antes de entrar a la UPA. Las dimensiones indicadas son 50 y 20.

REFERENCIAS

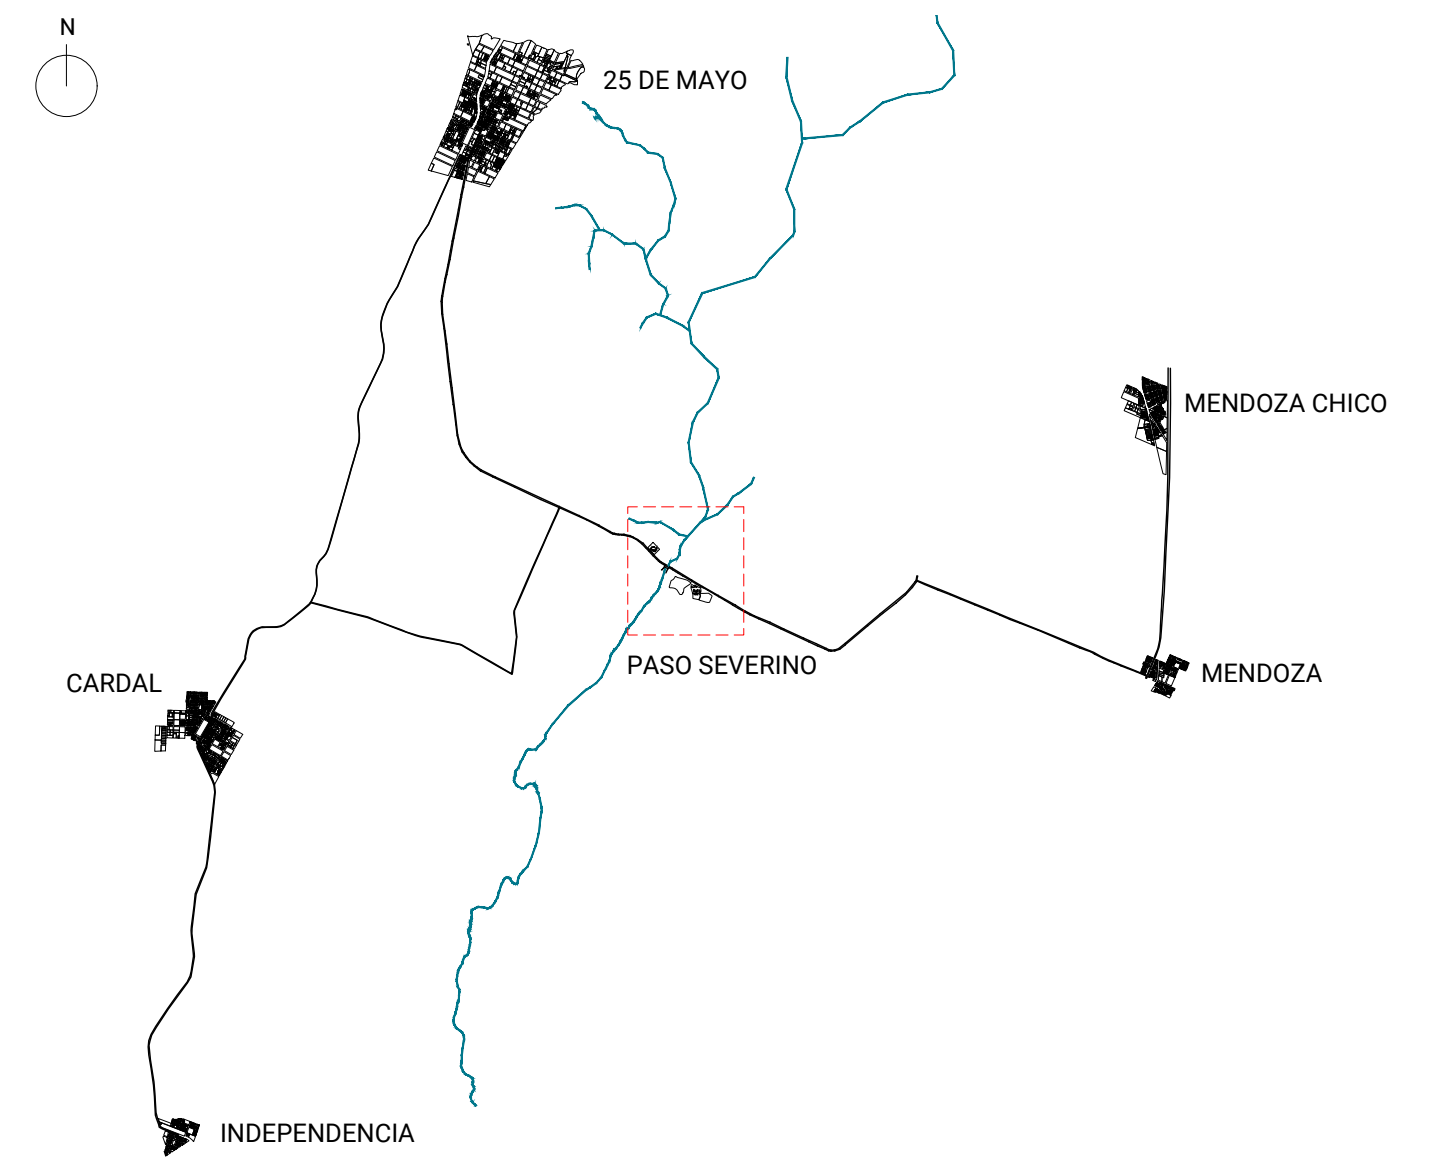

EL CAUDALÍMETRO SE DEBERÁ POSICIONAR 10 DIÁMETROS AGUAS ARRIBA DE LA ÚLTIMA PIEZA Y 5 DIÁMETROS AGUAS ABAJO DE LA SIGUIENTE.

 ING. JORGE BELLACAMBA GOBERNADOR		ING. MAMA CALVO	
ESTE PLANO CONSTA DE 35 PLANCHAS			
	OBRAS SANITARIAS DEL ESTADO		
	DEPARTAMENTO: FLORIDA	LOCALIDAD: 25 DE MAYO / PASO SEVERINO / MENDOZA	ANTEPROYECTO
	USINA POTABILIZADORA Y SISTEMA DE ABASTECIMIENTO		
GERENCIA DE AGUA POTABLE  ING. MABEL ARTA PINTOS GERENTE	PLANTA POTABILIZADORA DE PASO SEVERINO OBRA DE TOMA DETALLES		
 ING. GABRIELA CRUZ JEFE DE GERENCIA FISCALIDAD Y PRESUPUESTO	CONTRAPARTE DE PROYECTO	CONTRAPARTE DE PROYECTO	ESCALA: Indicadas FECHA: SEP. 2023
	CONTRAPARTE DE PROYECTO	CONTRAPARTE DE PROYECTO	PLANO N° 47745/13