




PREDIO TANQUE 25 DE MAYO
ESCALA 1:100

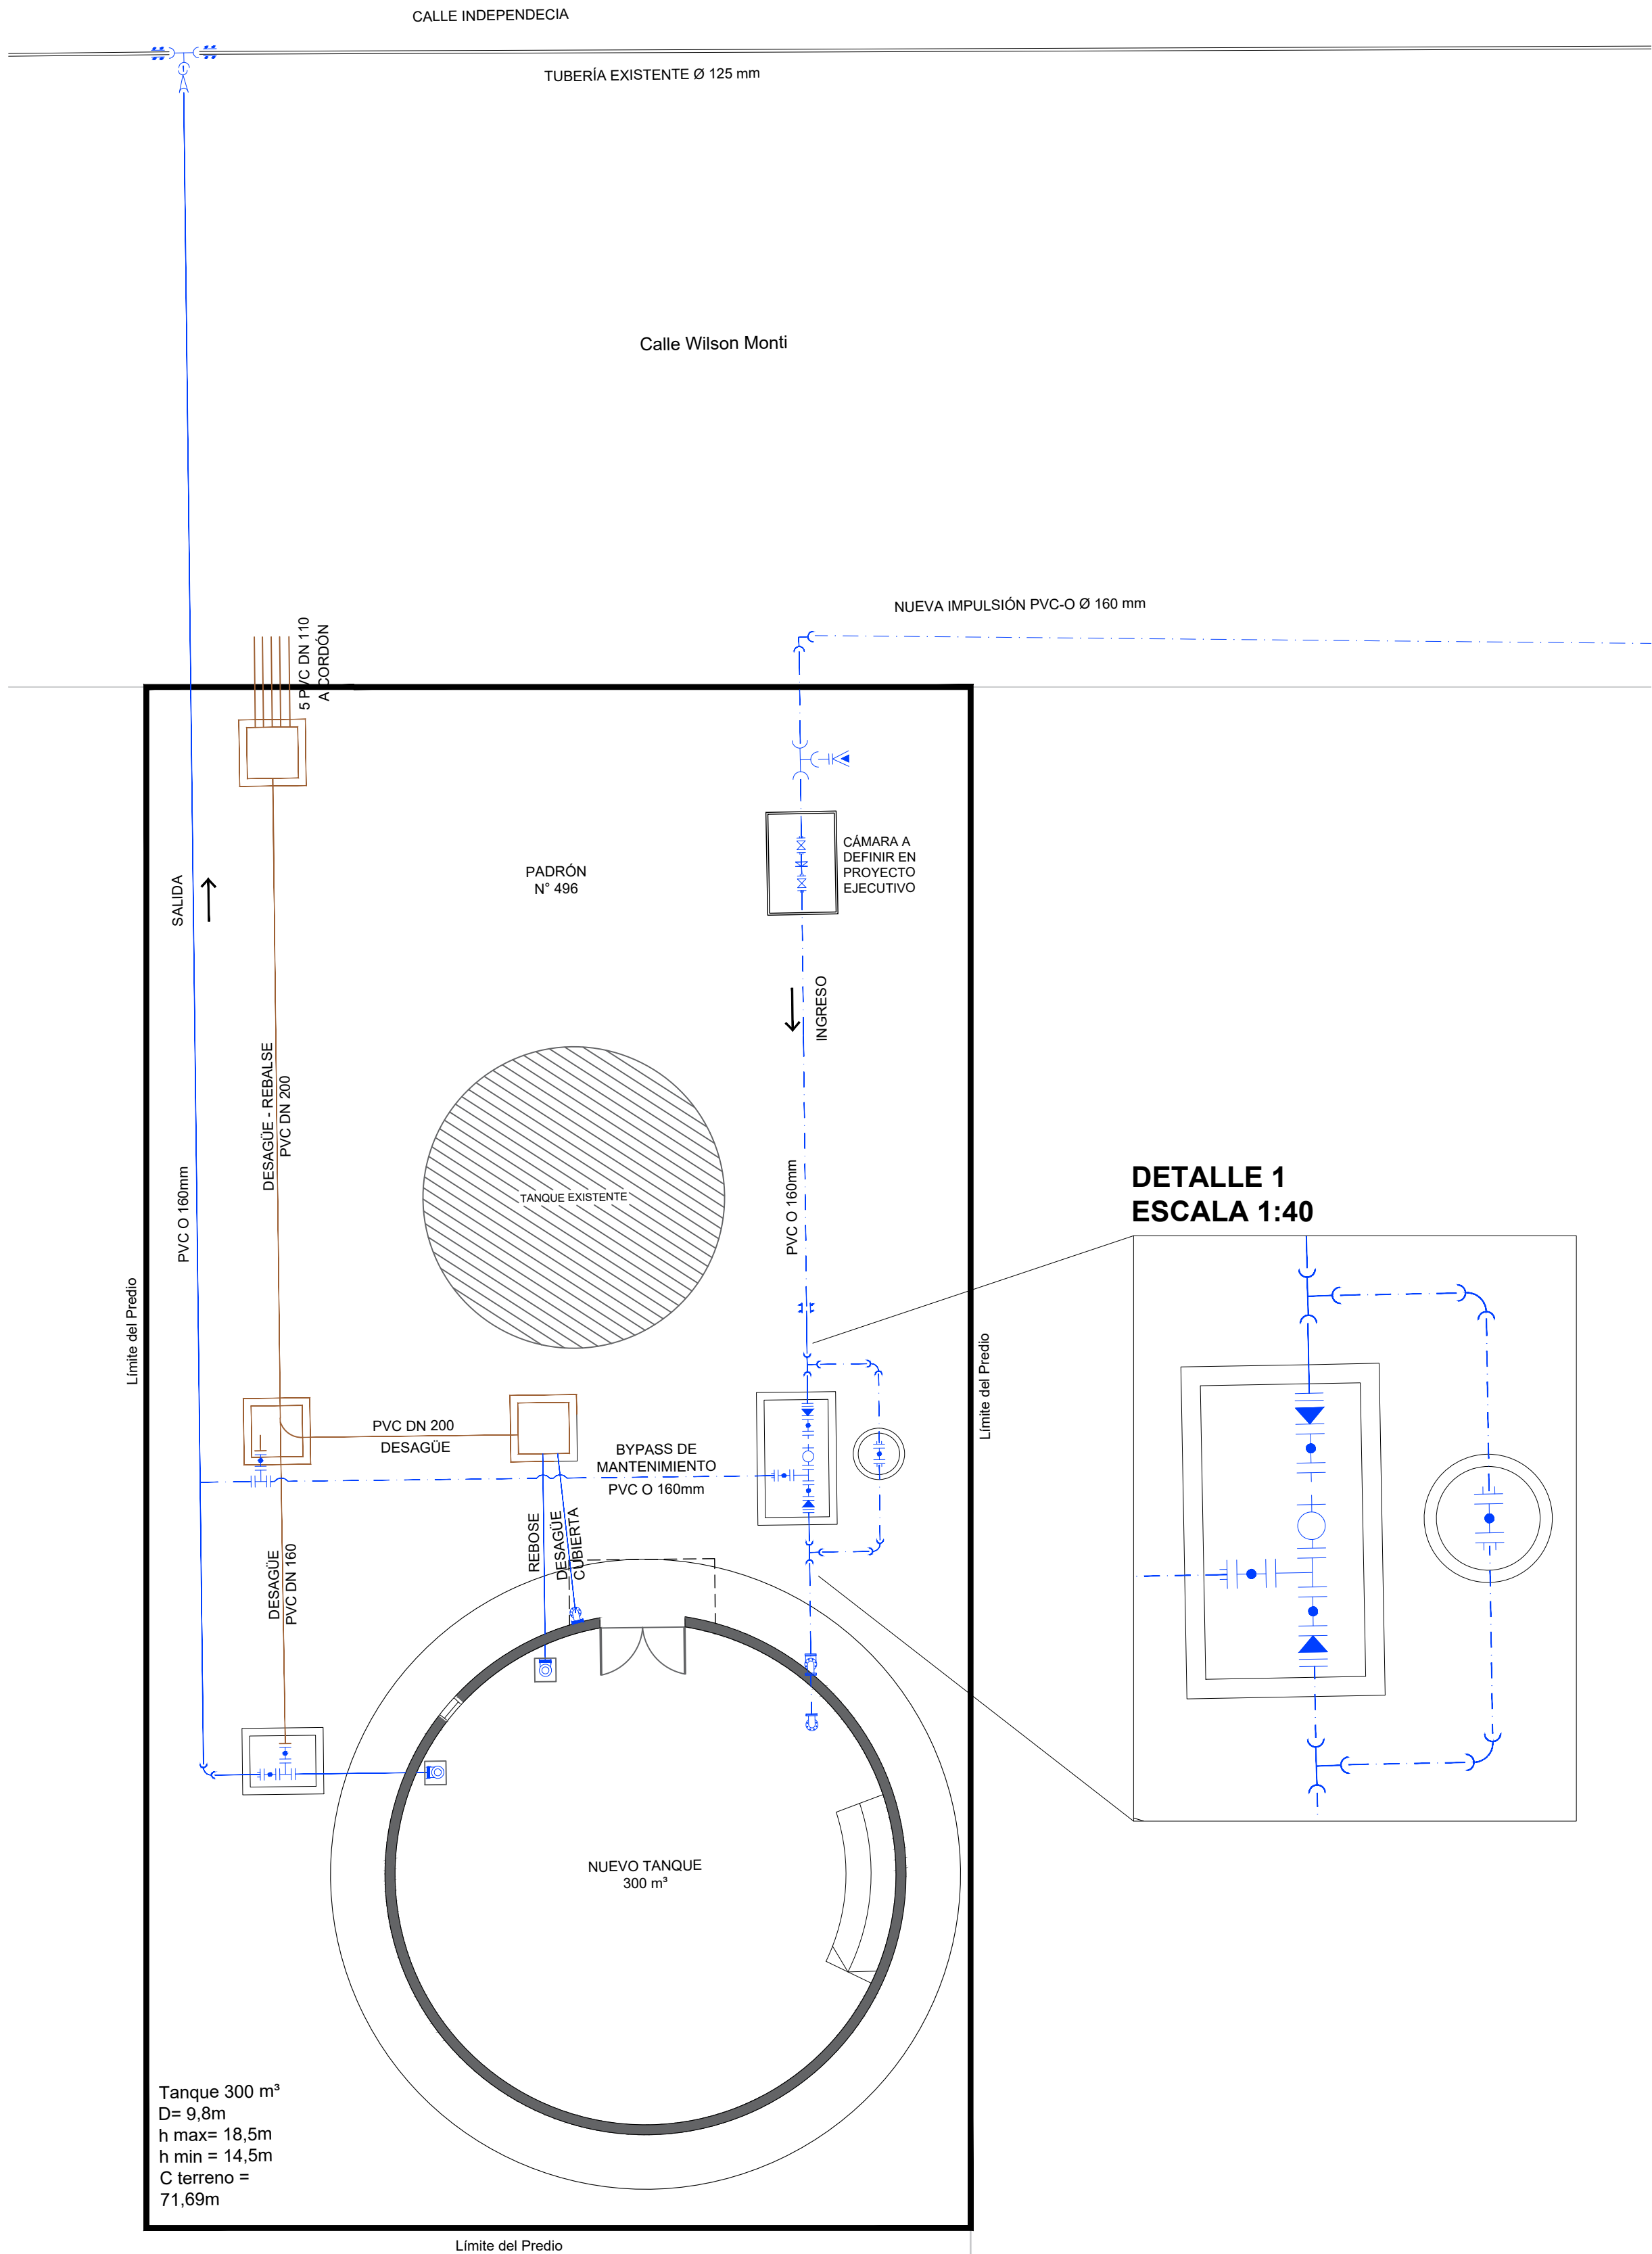


RED 25 DE MAYO
ESCALA 1:15000

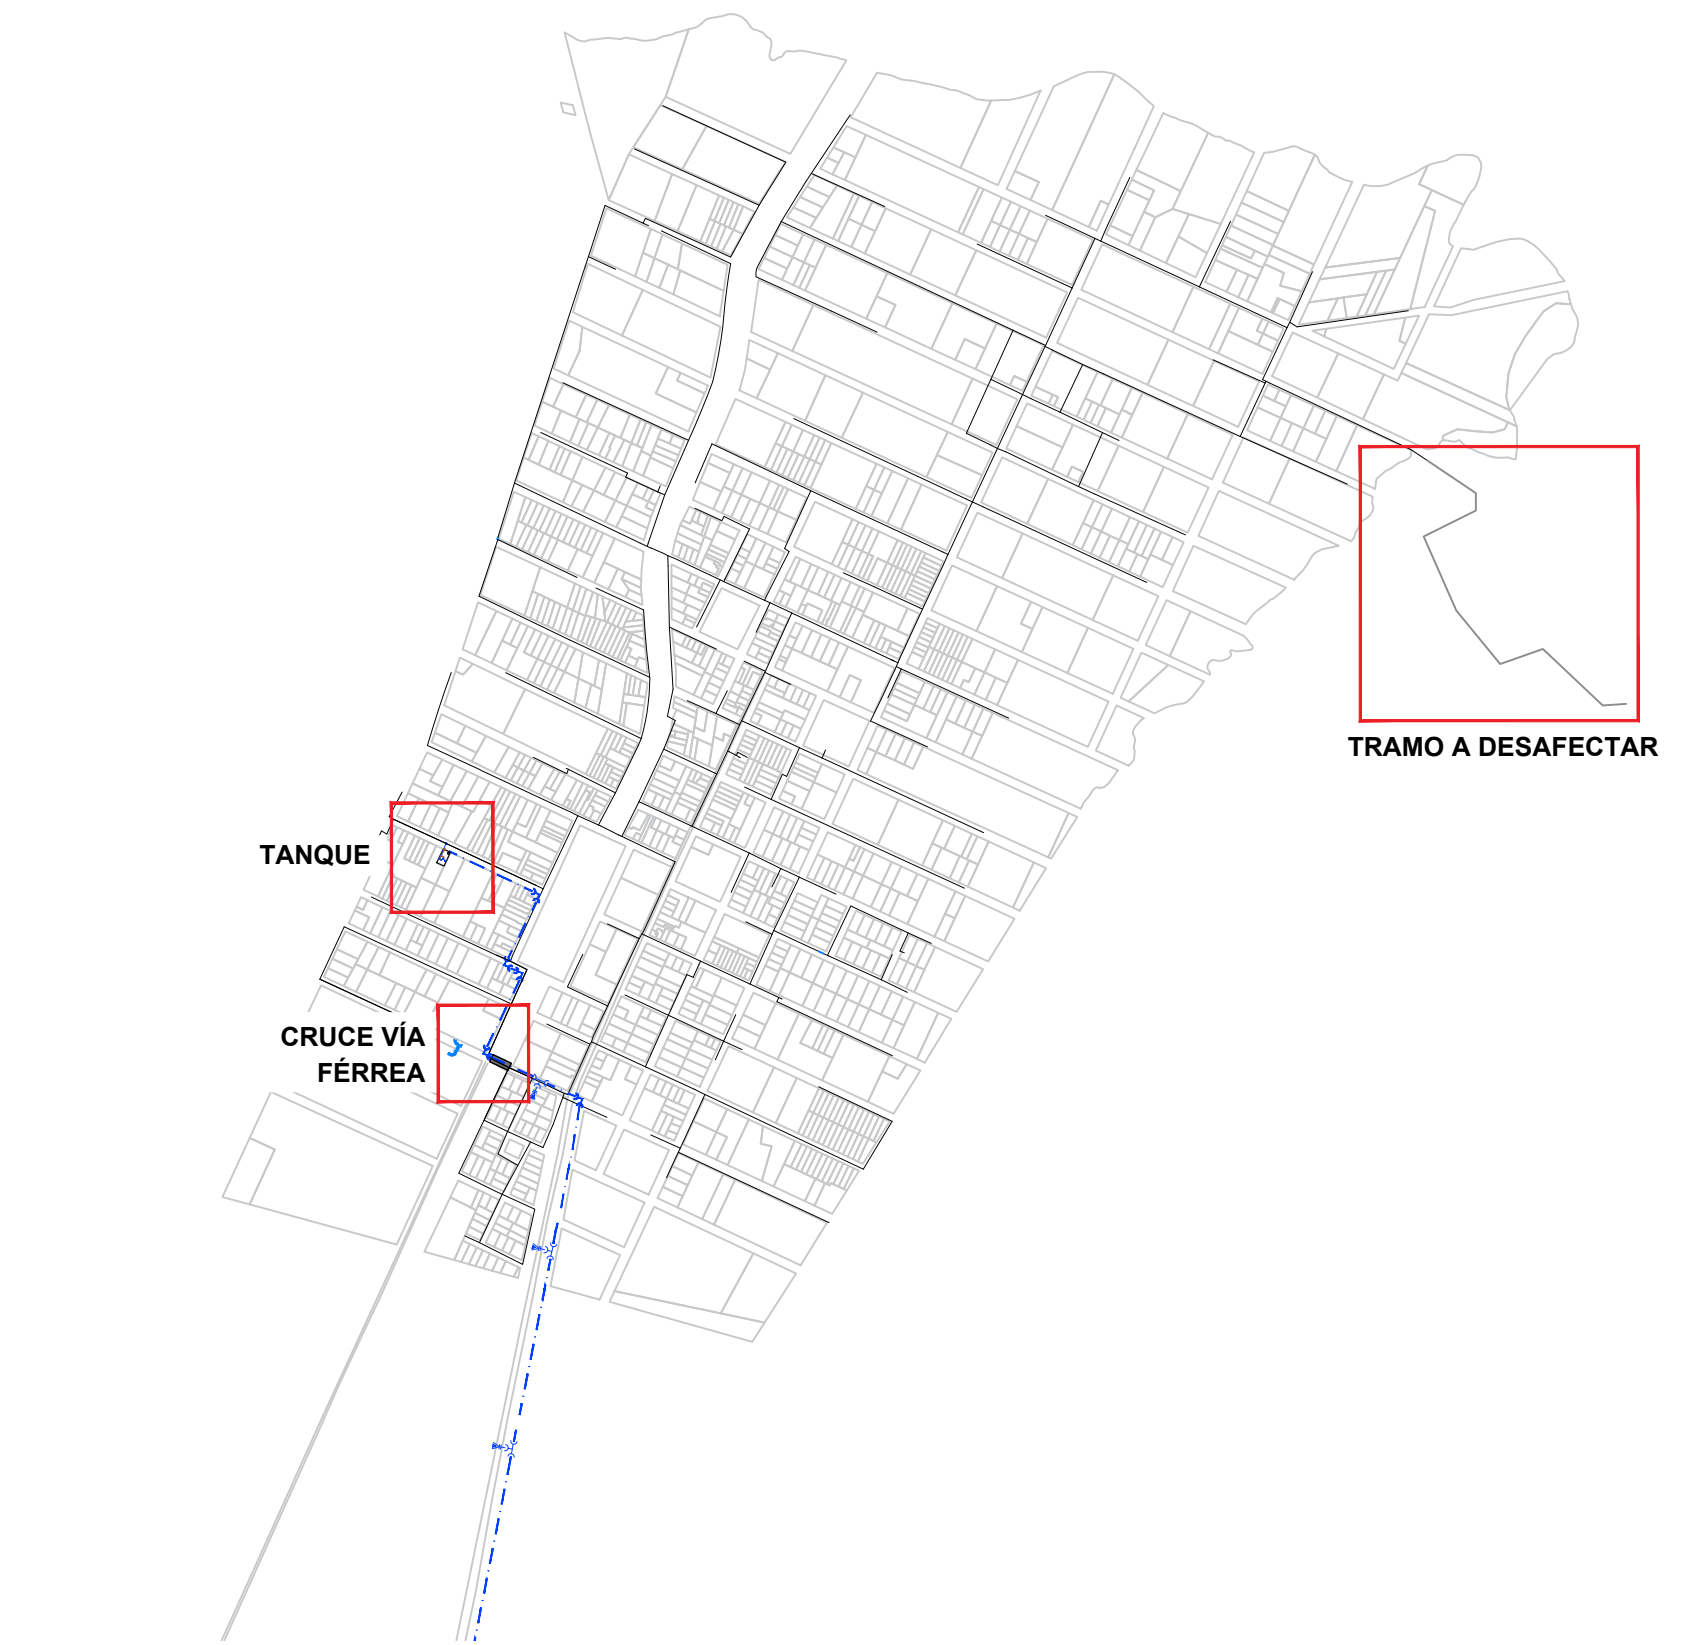


CRUCE VÍA FÉRREA
ESCALA 1:1000

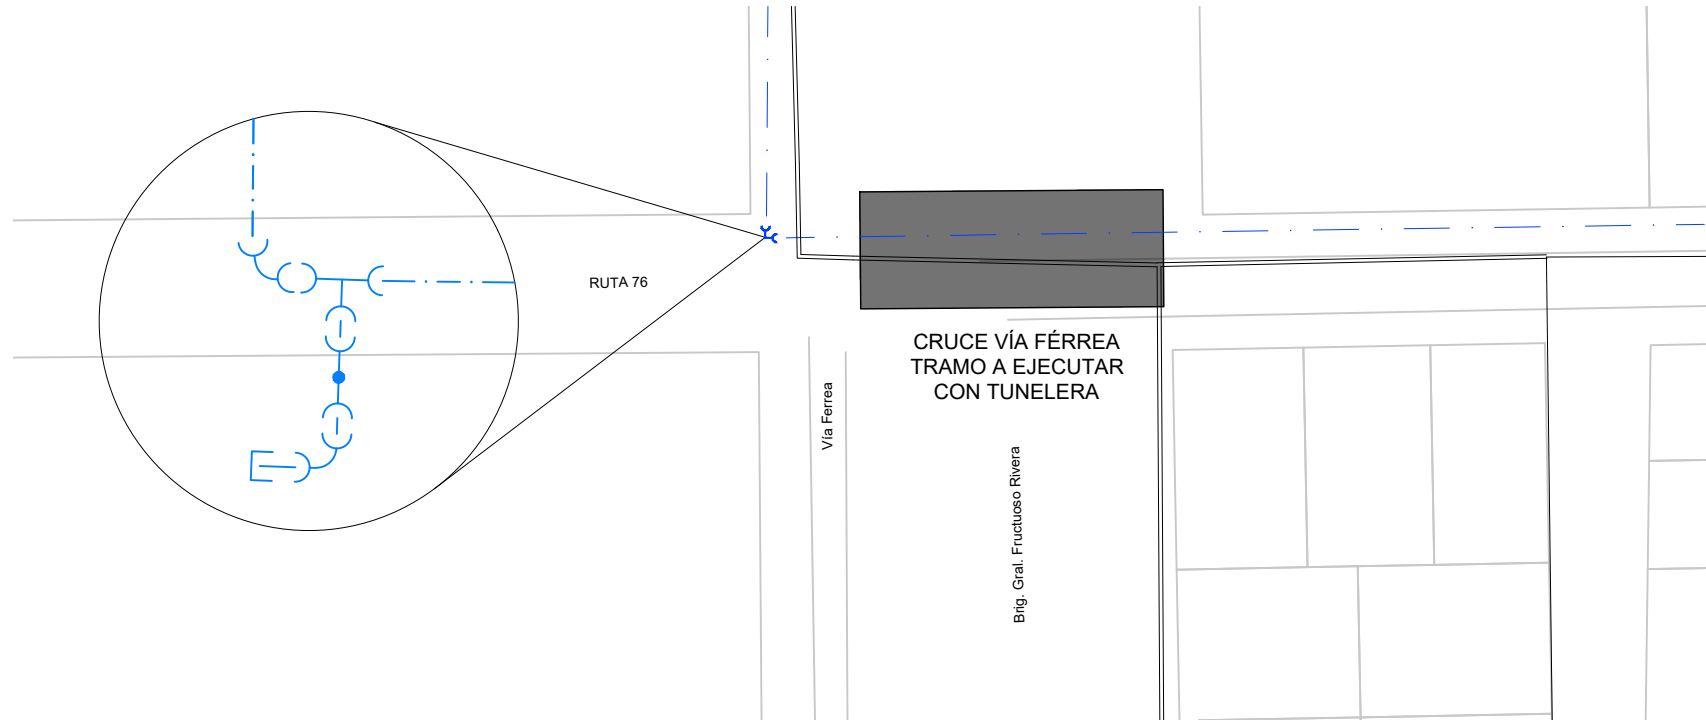

BIFURCACIÓN 25 DE MAYO - CARDAL
ESCALA 1:750

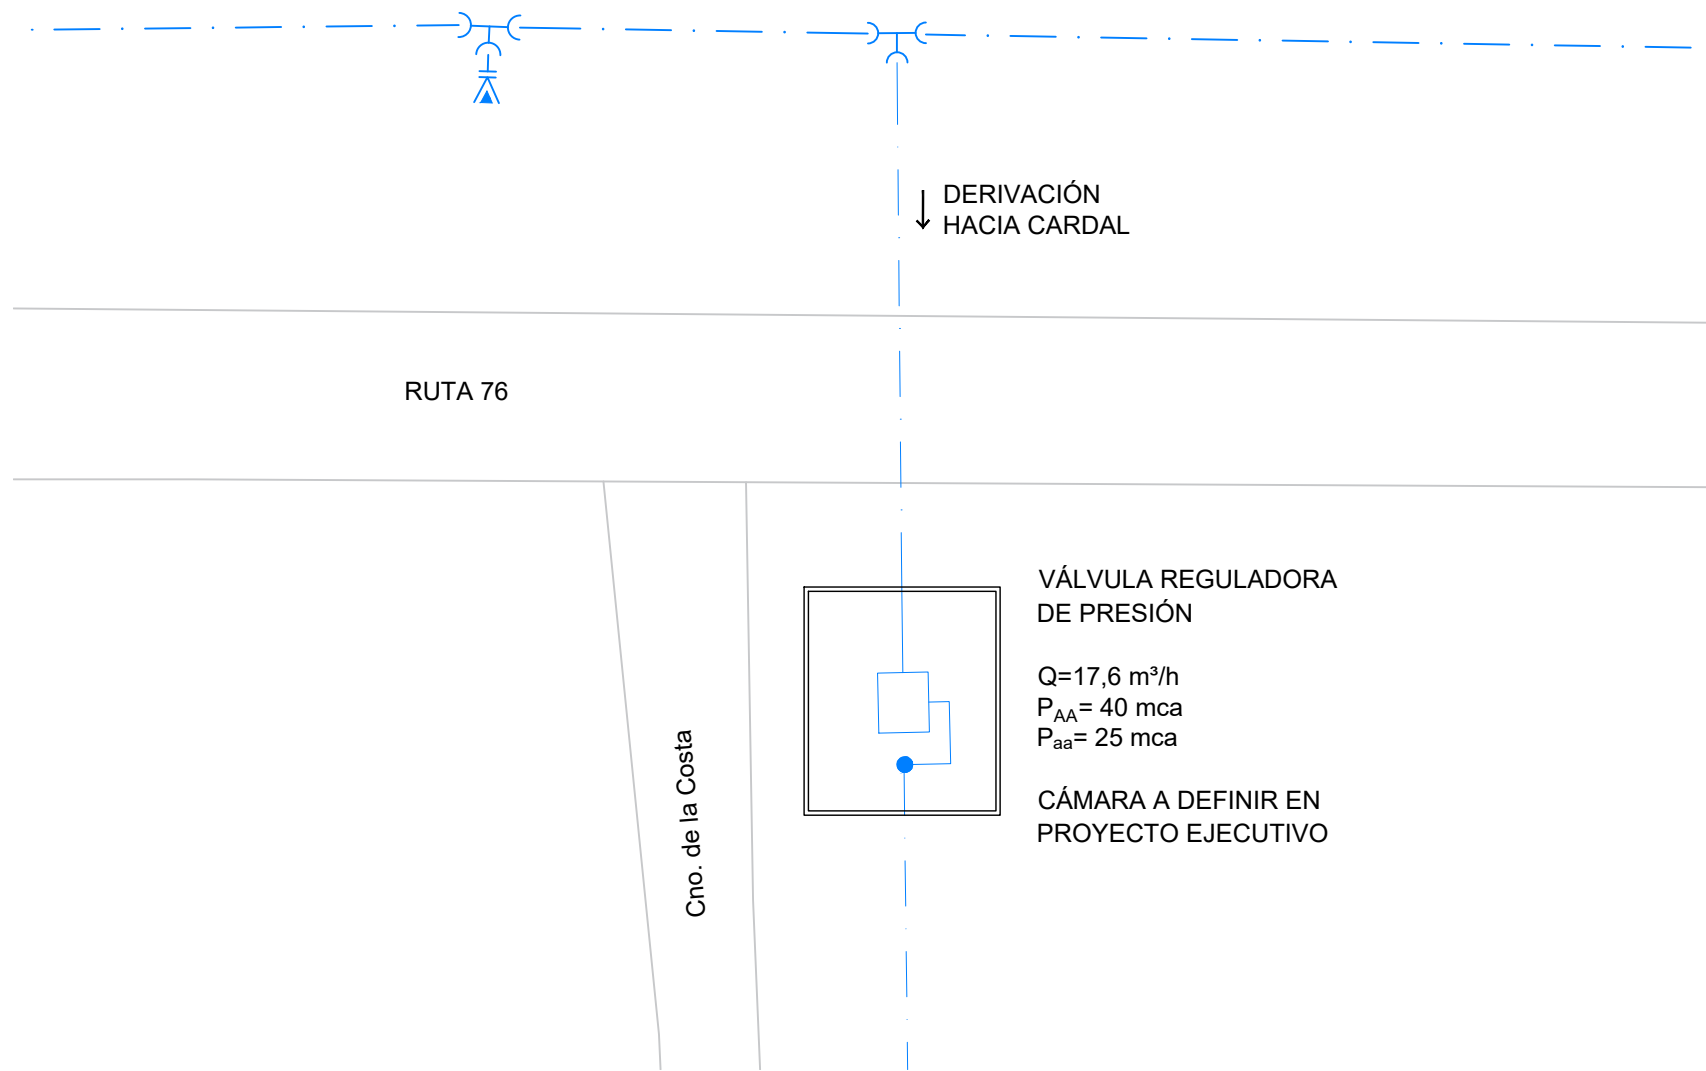

UBICACIÓN

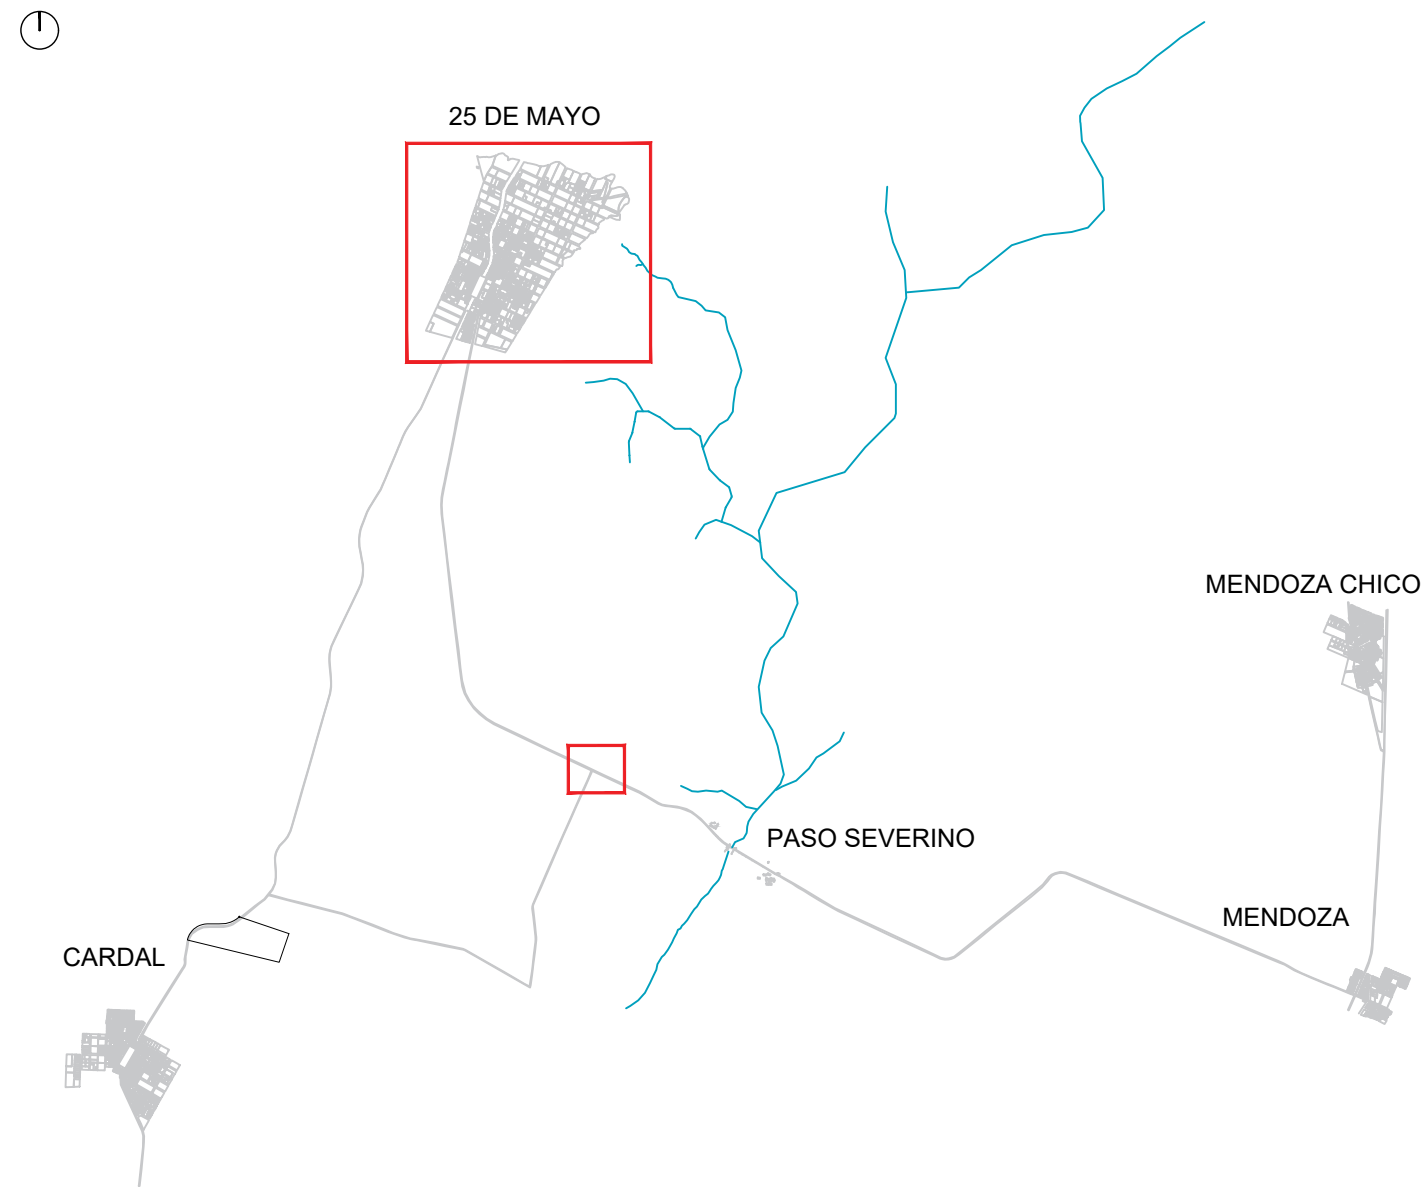

REFERENCIAS

- RED EXISTENTE
- RED PROYECTADA
- TUBERÍA DE IMPULSIÓN PROYECTADA
- CODO 1/32
- CODO 1/16
- CODO 1/8
- CODO 1/4
- REDUCCIÓN
- JUNTA GIBBAULT
- TE
- TAPÓN
- LLAVE DE PASO
- VÁLVULA DE AIRE
- VÁLVULA DE DESAGÜE
- VÁLVULA DE RETENCIÓN
- VÁLVULA REGULADORA DE PRESIÓN
- VÁLVULA DE ALTITUD
- JUNTA DE DESMONTAJE AUTOPORTANTE
- VÁLVULA ACTUADA
- VÁLVULA ESCLUSA
- MANÓMETRO
- CAUDALÍMETRO
- EQUIPO DE BOMBEO

NOTAS

- La ubicación del nuevo tanque de cabecera a instalar en 25 de Mayo se definirá por OSE en Proyecto ejecutivo. El mismo trabajará como tanque de cabecera.
- El ingreso al tanque se realizará sobre el nivel máximo de agua en el tanque para evitar retrocesos con la línea a Cardal. (Este punto se deberá definir en Proyecto Ejecutivo)
- La válvula de pie (o altitud) deberá proporcionar un cierre lento del tanque. Se seleccionará en Proyecto ejecutivo

INC. JORGE BELLACAMBA
COORDINADOR

INC. MAIA CALVO

ESTE PLANO CONSTA DE 35 PLANCHAS



OBRAS SANITARIAS DEL ESTADO

DEPARTAMENTO: FLORIDA LOCALIDAD: 25 DE MAYO ANTEPROYECTO

USINA POTABILIZADORA Y SISTEMA DE ABASTECIMIENTO

INTERVENCIONES EN LA RED
25 DE MAYO

CONTRAPARTE DE PROYECTO	CONTRAPARTE DE PROYECTO	ESCALA: Indicadas
CONTRAPARTE DE PROYECTO	CONTRAPARTE DE PROYECTO	FECHA: SEP. 2023
CONTRAPARTE DE PROYECTO	CONTRAPARTE DE PROYECTO	PLANO N°. 47745/25