



RED MENDOZA
ESCALA 1:5000




DERIVACIÓN A TANQUE DE 40m³
ESCALA 1:1000

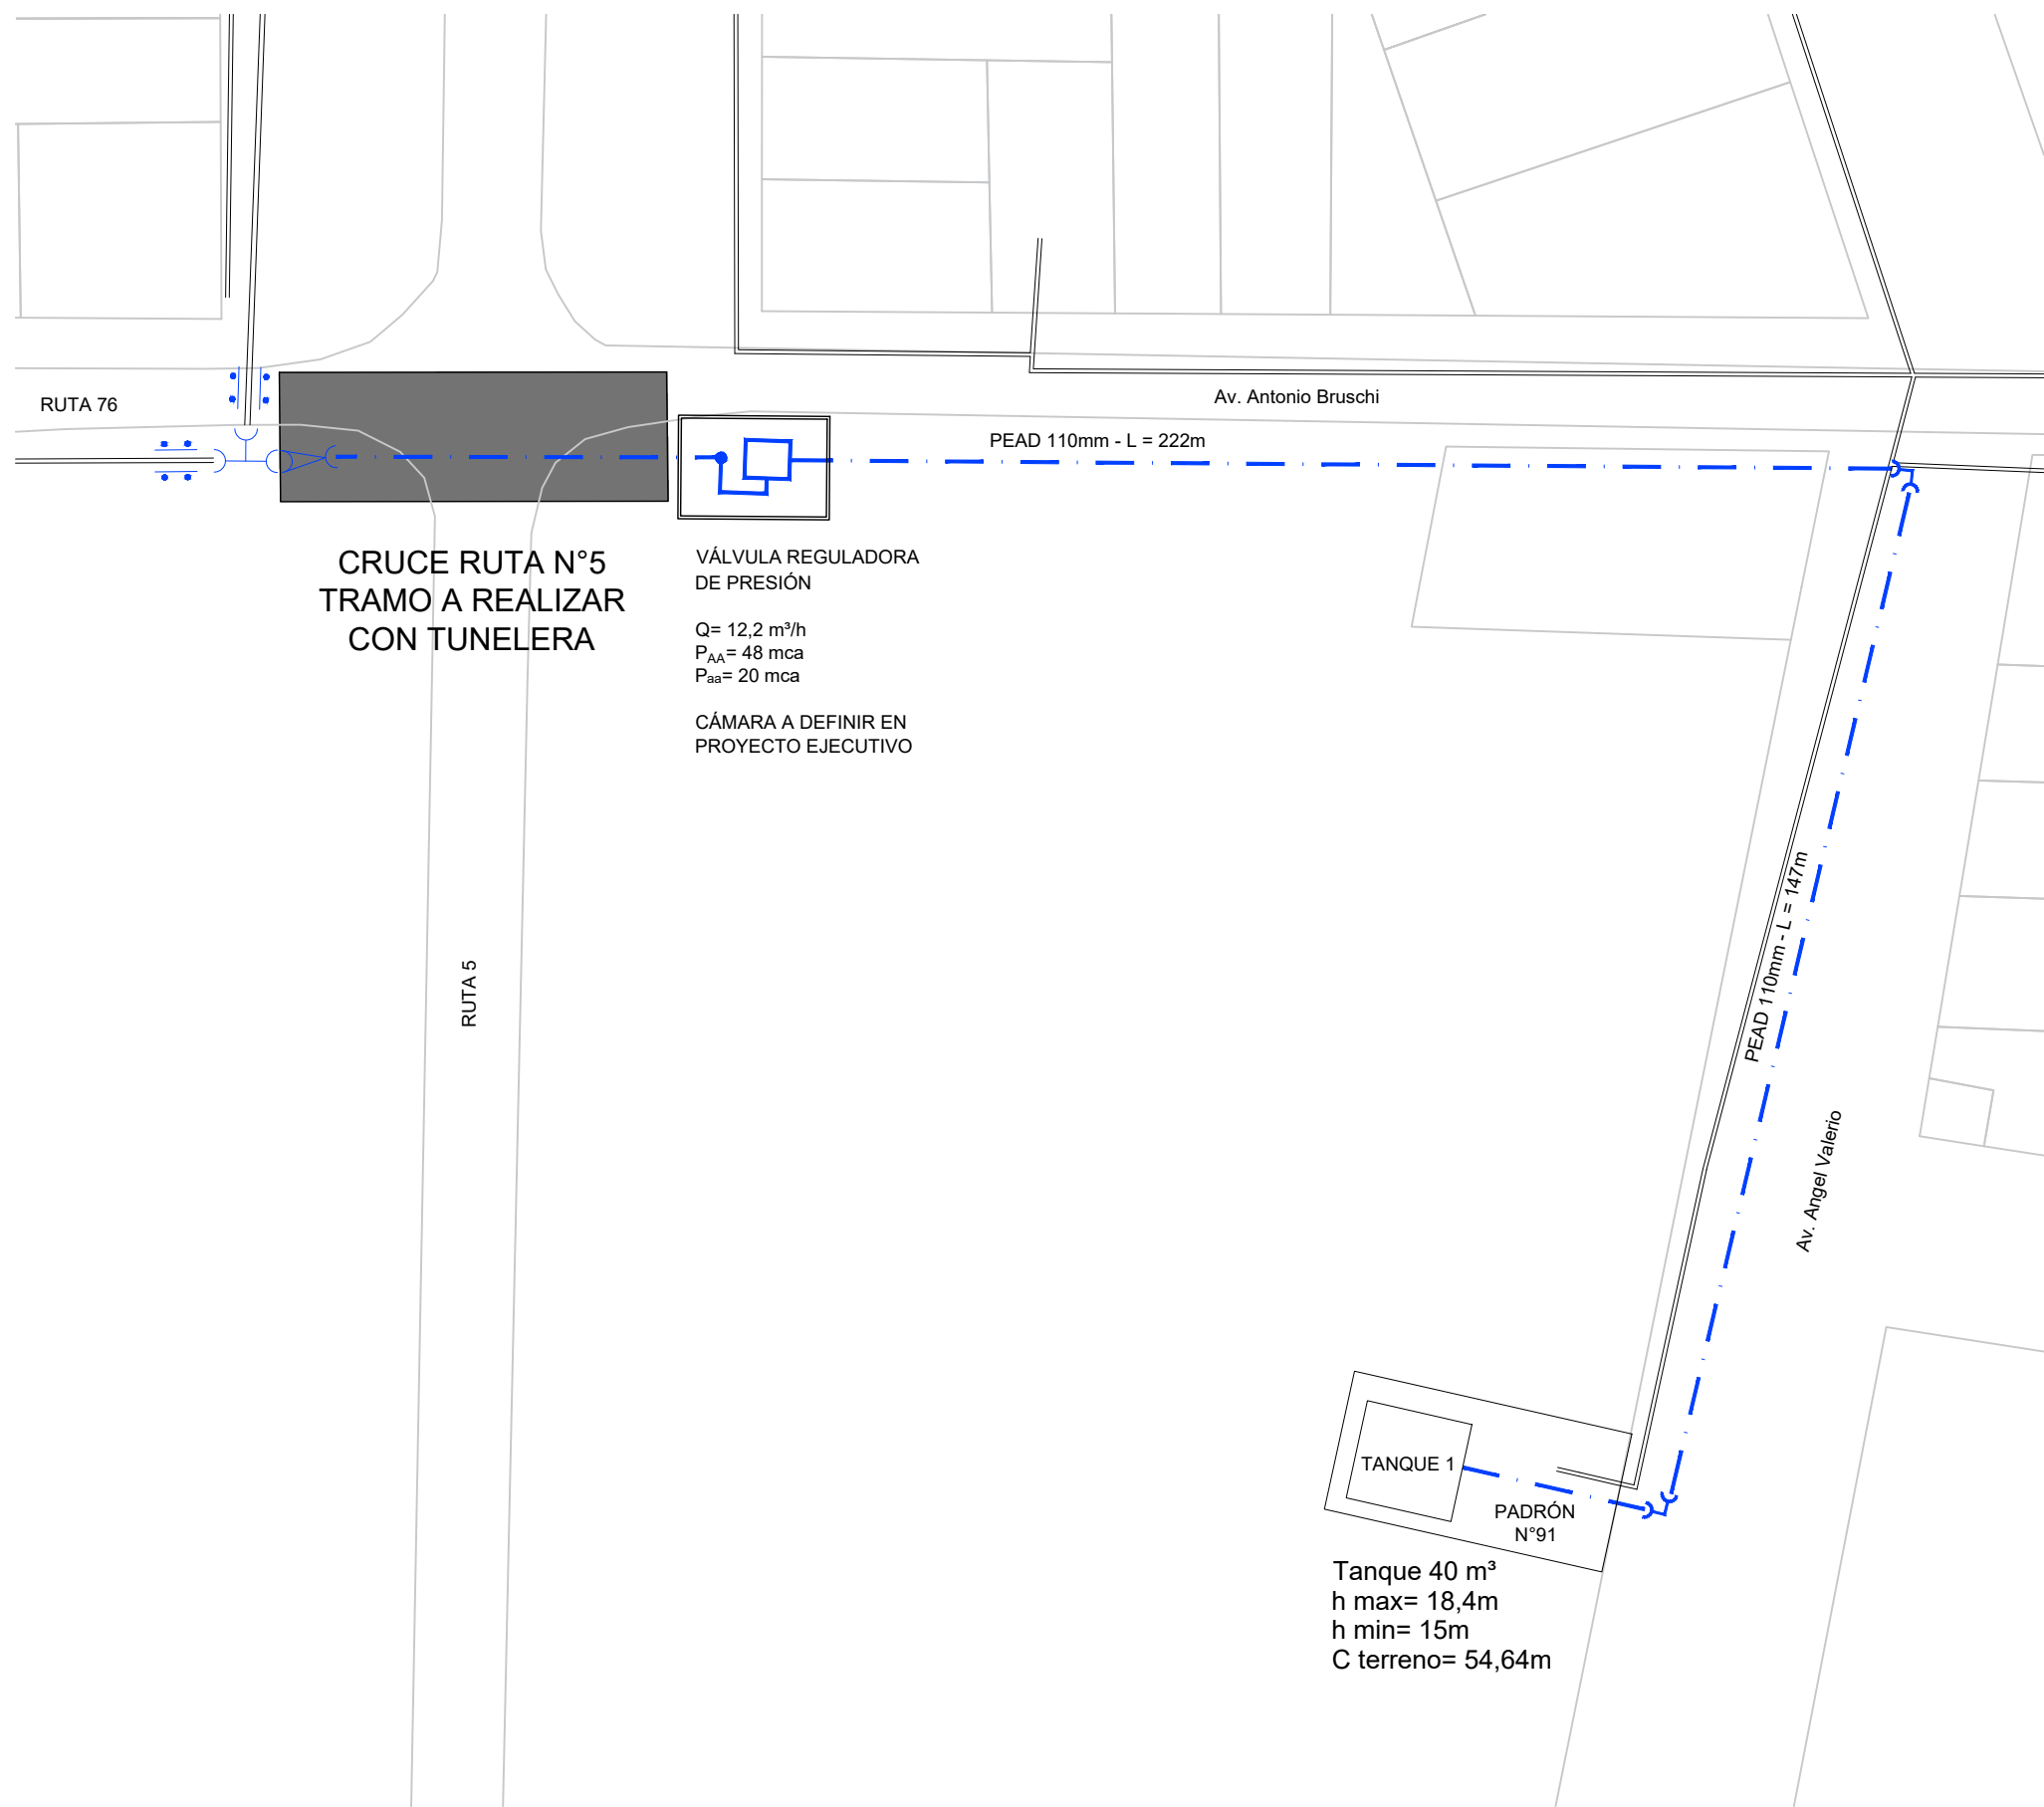

PERFORACIÓN 81.4.012 - MENDOZA
ESCALA 1:100

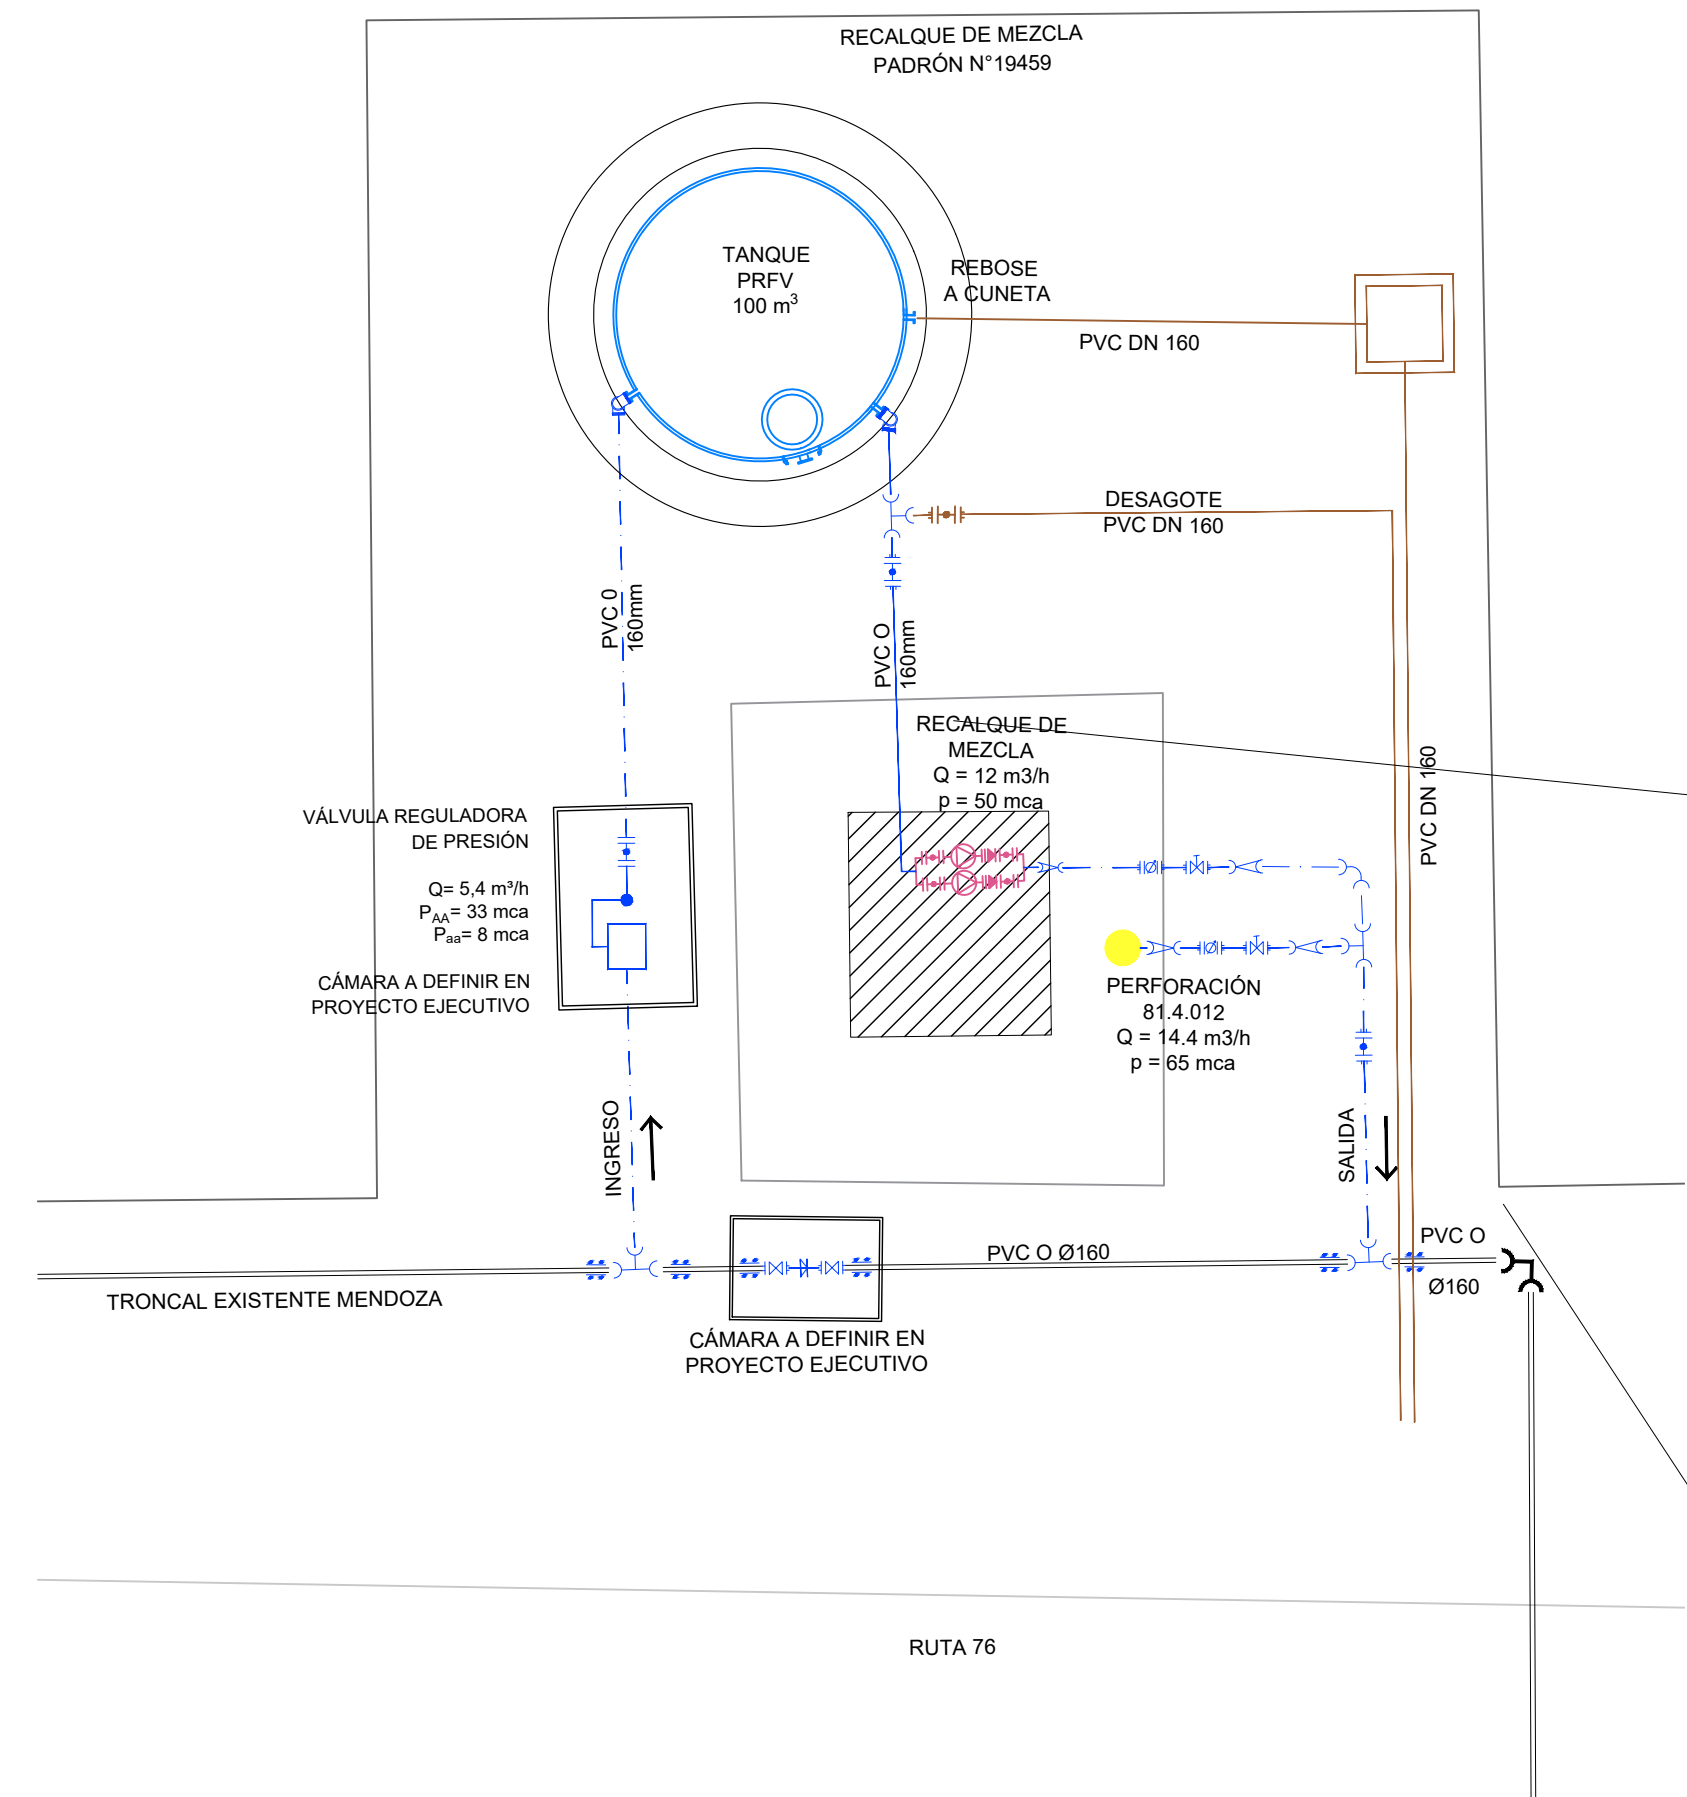


DERIVACIÓN A TANQUE DE 61m³
ESCALA 1:1000

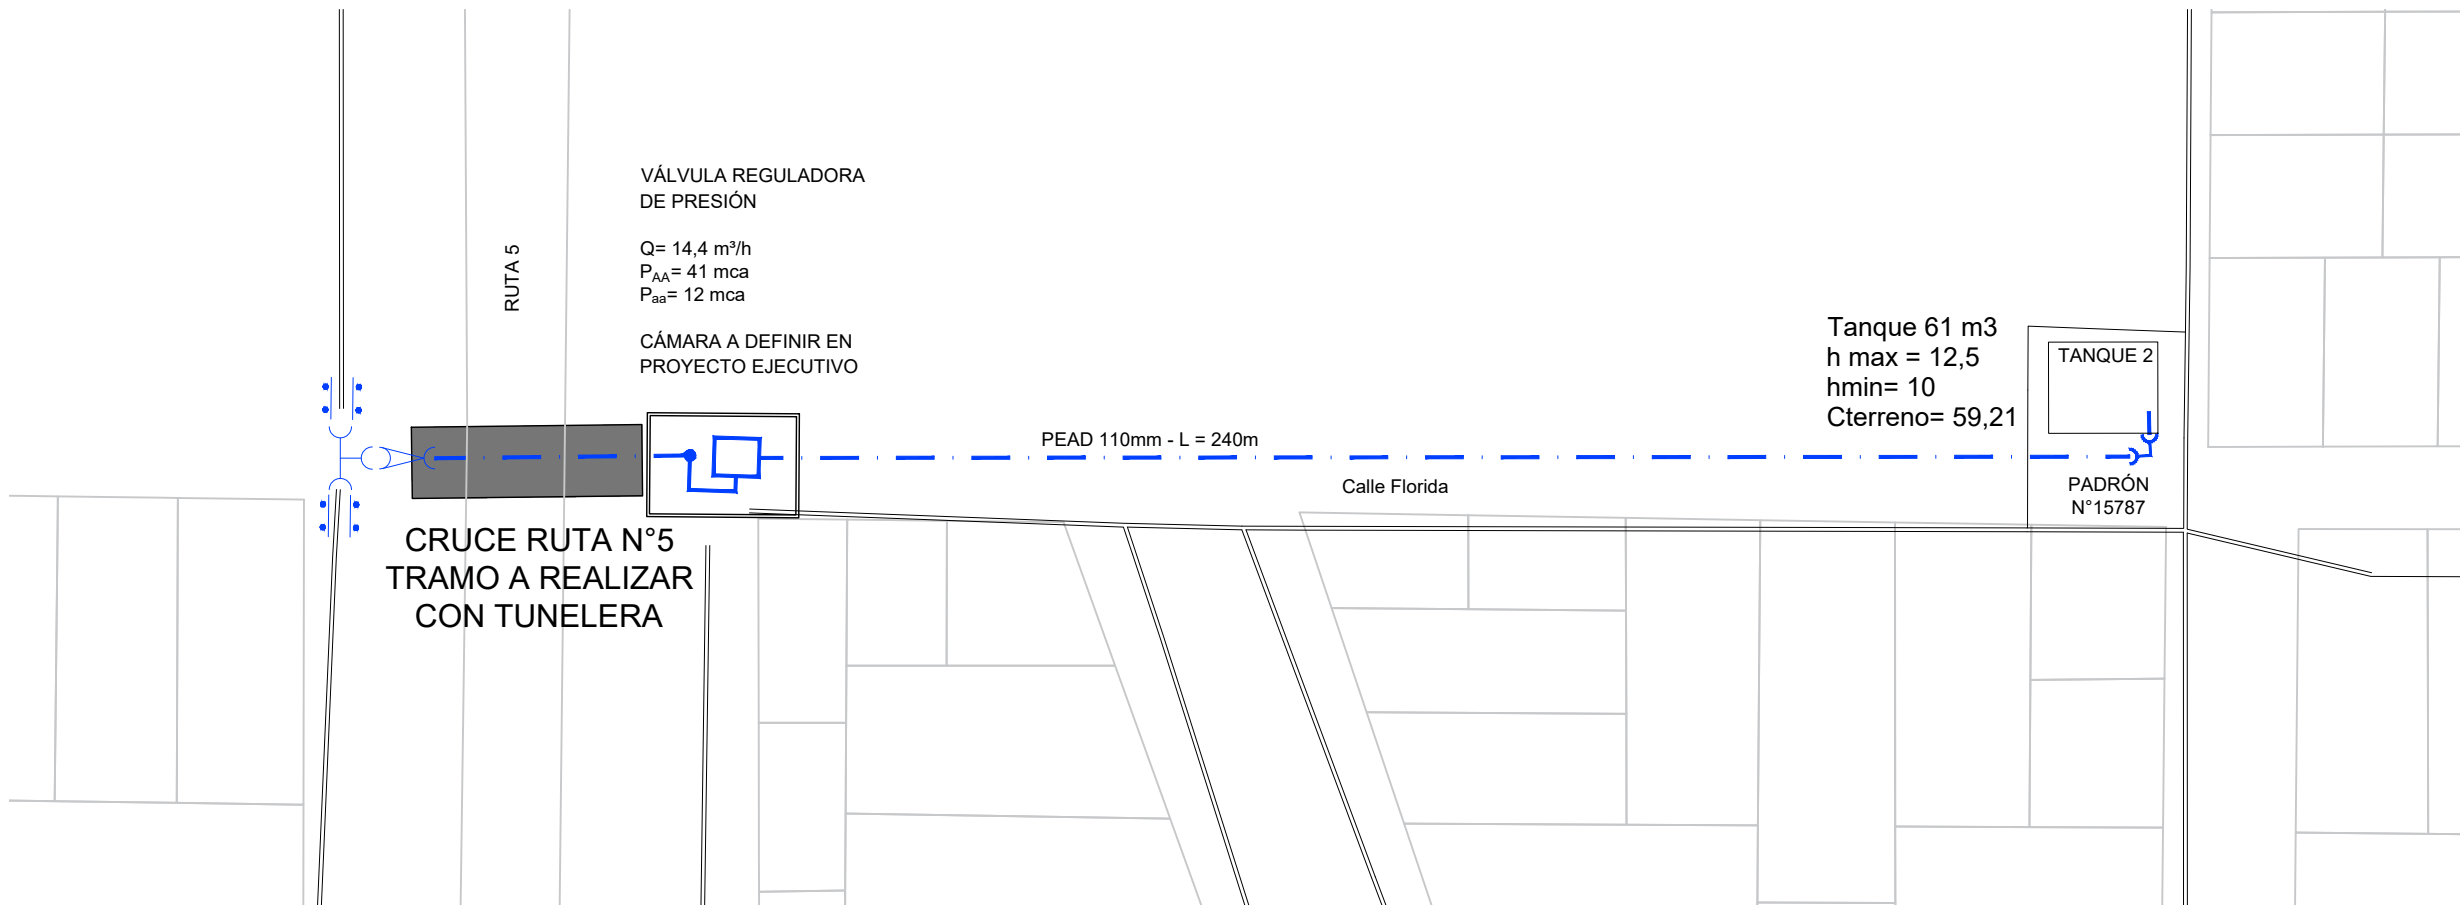

INDEPENDIZACIÓN DE RED DE LA TRONCAL
ESCALA 1:1000



DETALLE
ESCALA 1:50

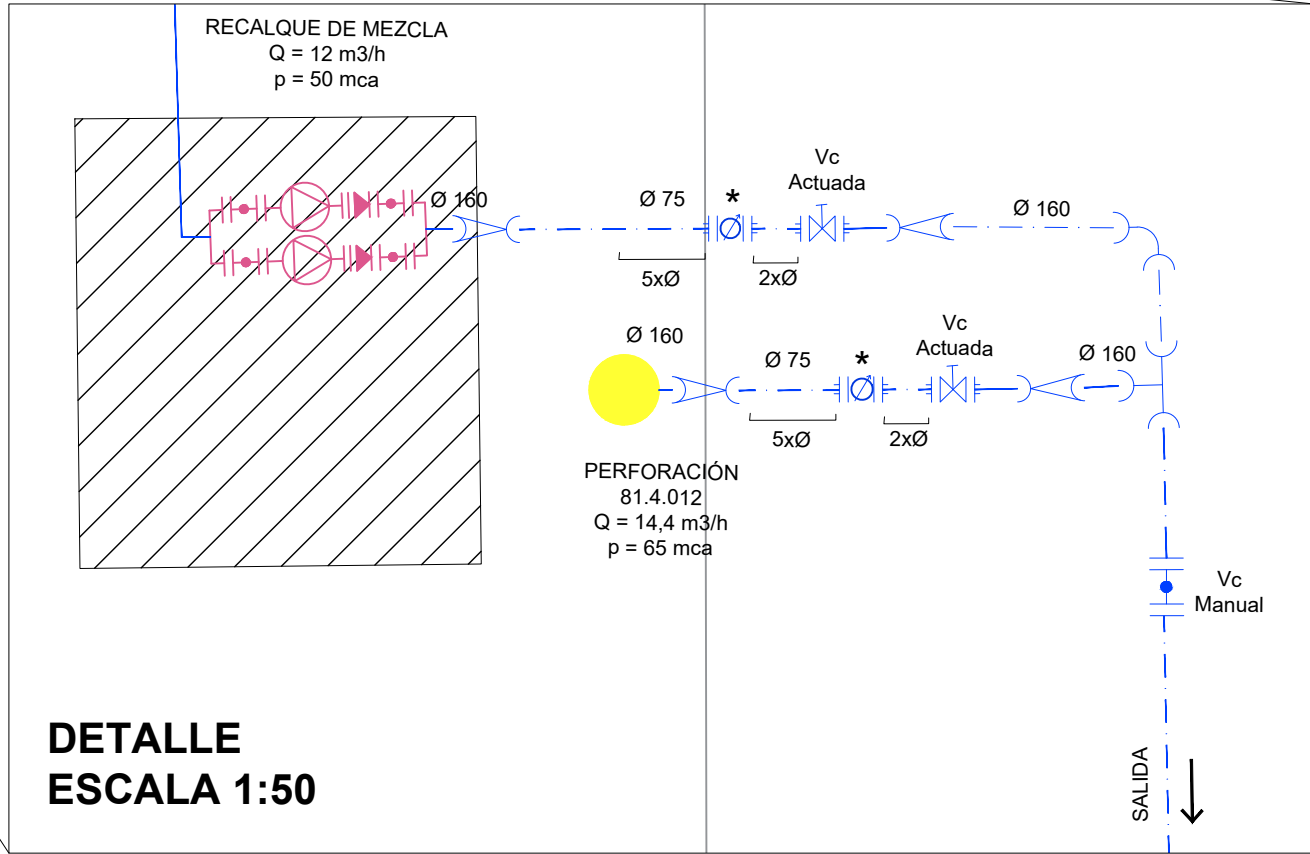

UBICACIÓN



REFERENCIAS

- RED EXISTENTE
- RED PROYECTADA
- TUBERÍA DE IMPULSIÓN PROYECTADA
- CODO 1/32
- CODO 1/16
- CODO 1/8
- CODO 1/4
- REDUCCIÓN
- JUNTA GIBAULT
- TE
- TAPÓN
- LLAVE DE PASO
- VÁLVULA DE AIRE
- VÁLVULA DE DESAGÜE
- VÁLVULA DE RETENCIÓN
- VÁLVULA REGULADORA DE PRESIÓN
- VÁLVULA DE ALTITUD
- JUNTA DE DESMONTAJE AUTOPORTANTE
- VÁLVULA ACTUADA
- VÁLVULA ESCLUSA
- MANÓMETRO
- CAUDALÍMETRO
- EQUIPO DE BOMBEO

NOTAS

(*) Caudalímetro con salida digital Ø 75mm

 			
ESTE PLANO CONSTA DE 35 PLANCHAS			
 GERENCIA DE AGUA POTABLE 	OBRAS SANITARIAS DEL ESTADO		
	DEPARTAMENTO: FLORIDA	LOCALIDAD: 25 DE MAYO	ANTEPROYECTO
USINA POTABILIZADORA Y SISTEMA DE ABASTECIMIENTO			
INTERVENCIONES EN LA RED MENDOZA			
	CONTRAPARTE DE PROYECTO	CONTRAPARTE DE PROYECTO	ESCALA: Indicadas
	CONTRAPARTE DE PROYECTO	CONTRAPARTE DE PROYECTO	FECHA: SEP. 2023
			PLANO N°. 47745/26.1